



Чертеж линий, обозначающих линии связи, объекты инженерной инфраструктуры. М 1:2000

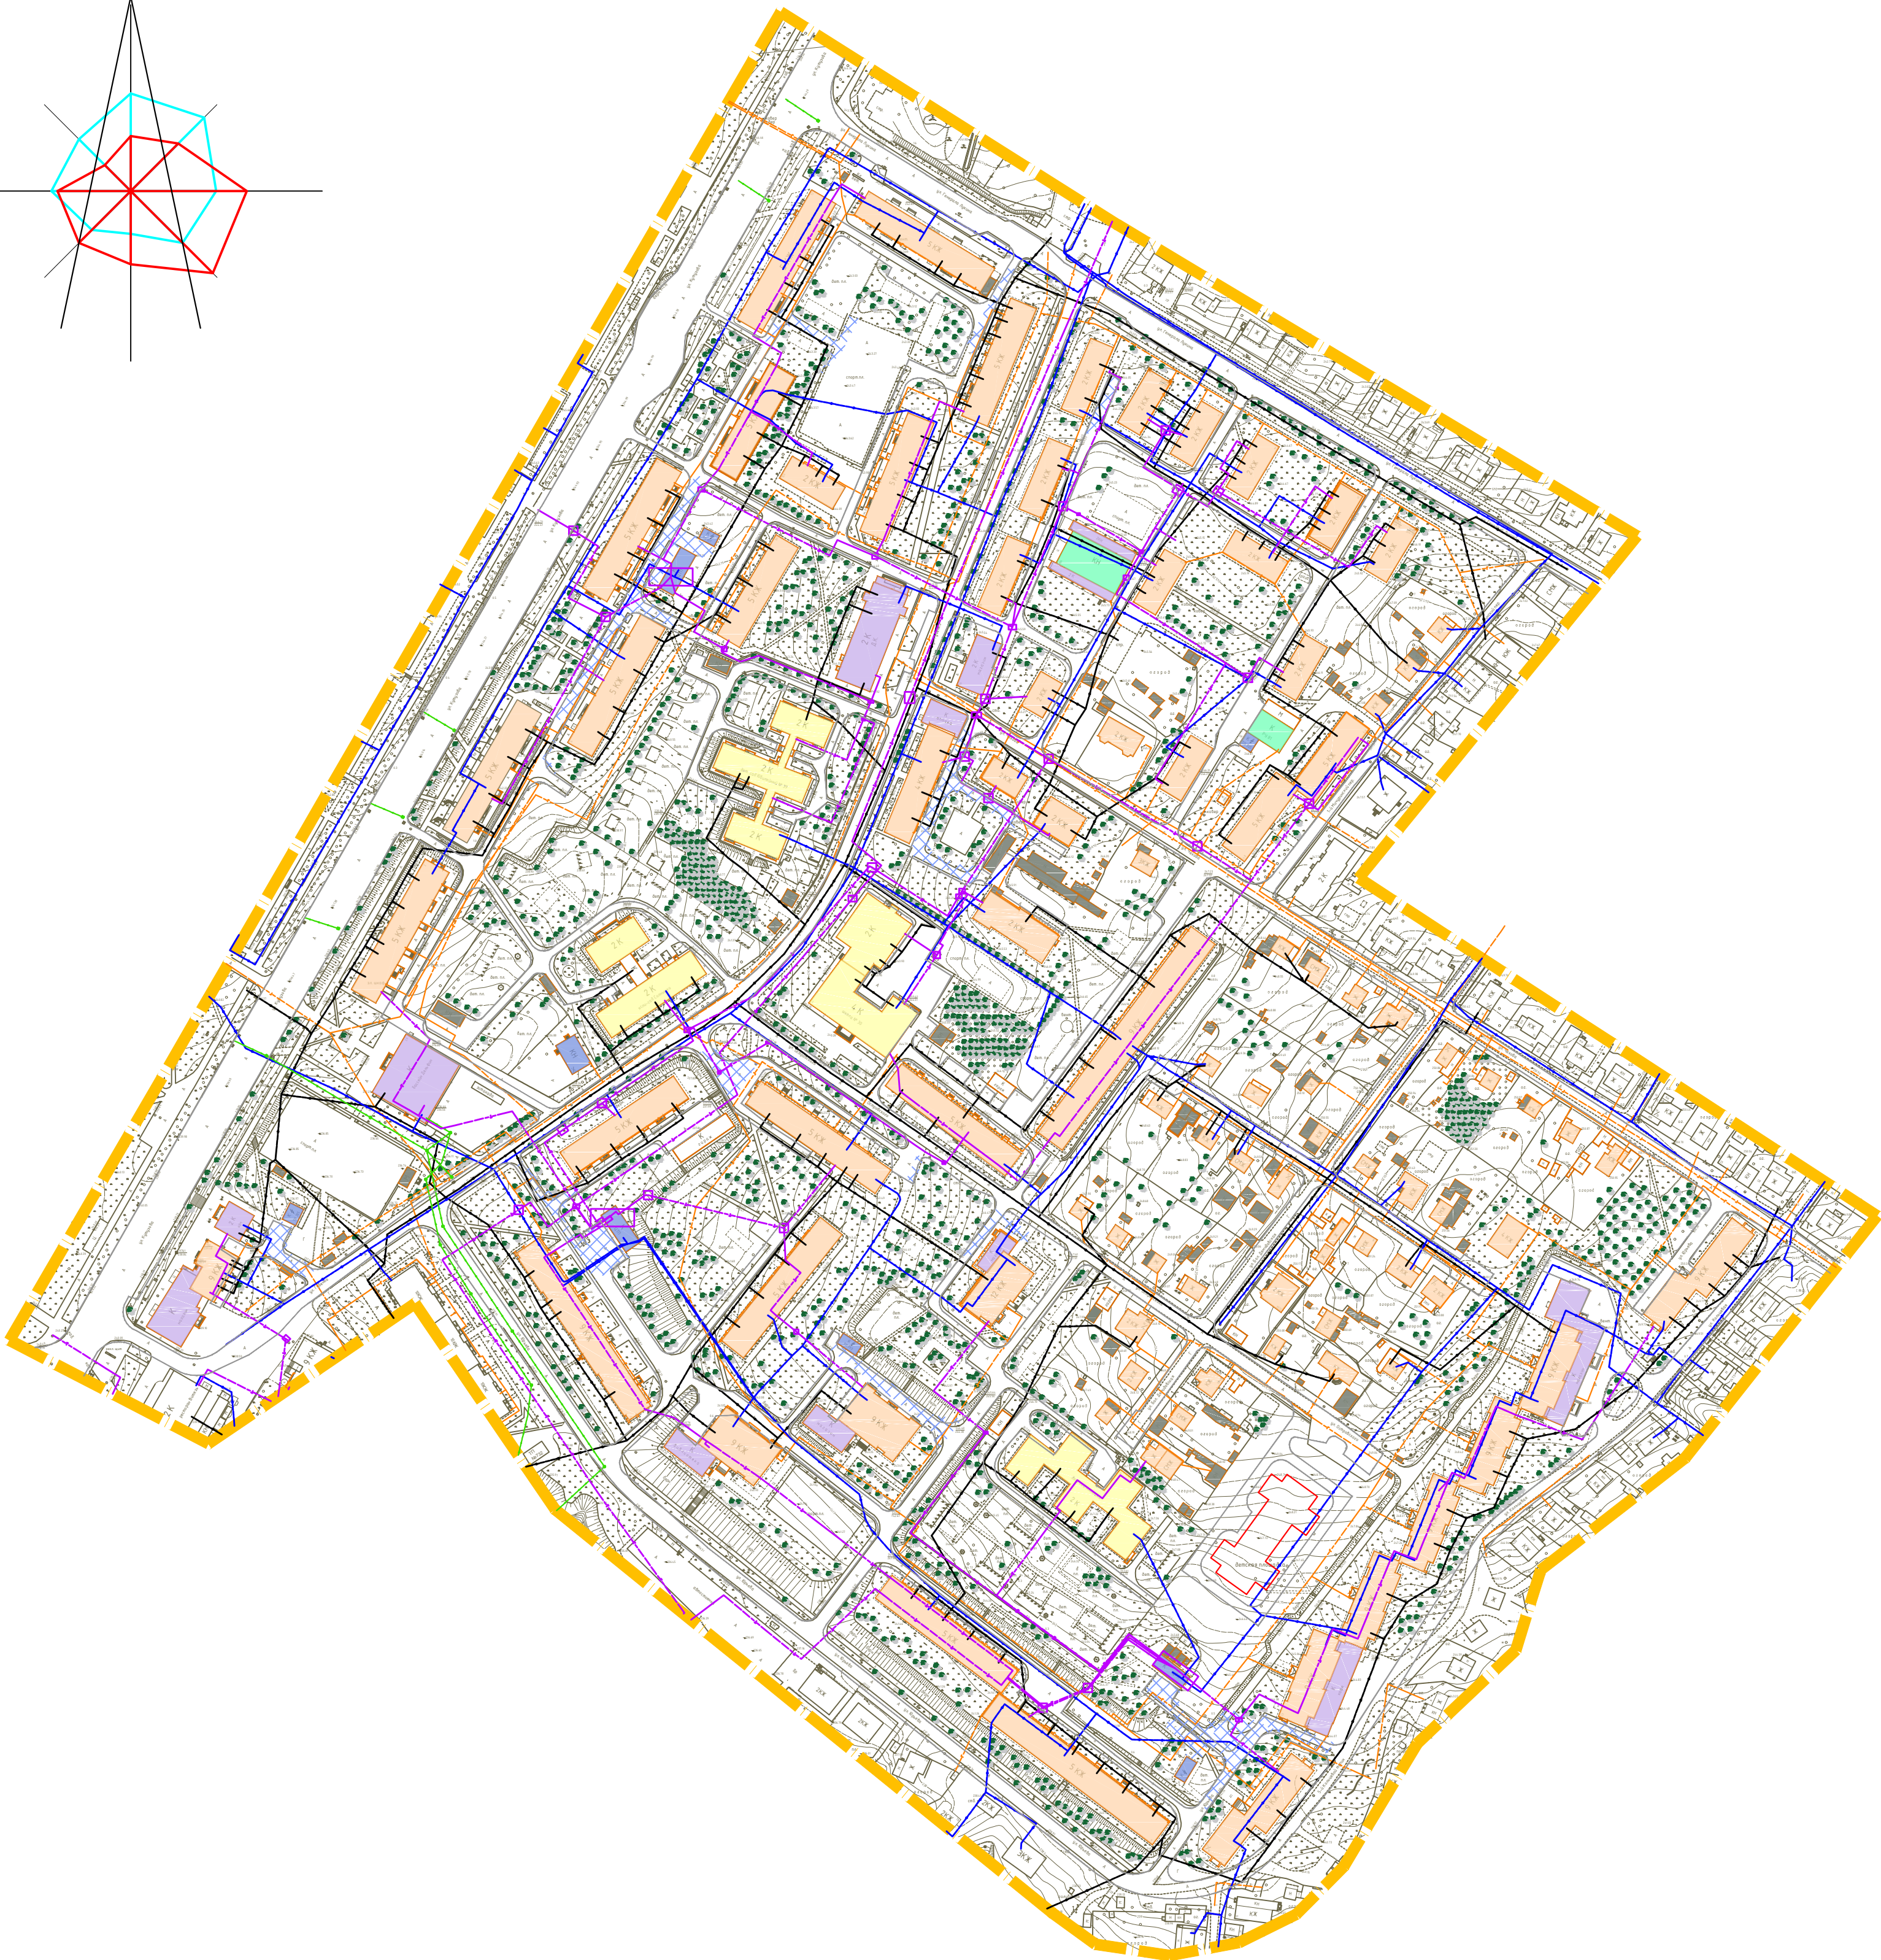

- Условные обозначения
- граница проектирования
 - жилые здания
 - административные здания, учреждения по обслуживанию населения
 - образовательные учреждения
 - объекты инженерной инфраструктуры
 - производственные здания
 - автотранспортные предприятия, гаражи и стоянки
 - склады, сараи
 - проектируемые здания
-
- водопровод
 - газопровод
 - канализация
 - канализация ливневая
 - сети электроснабжения
 - теплотрасса
 - связь

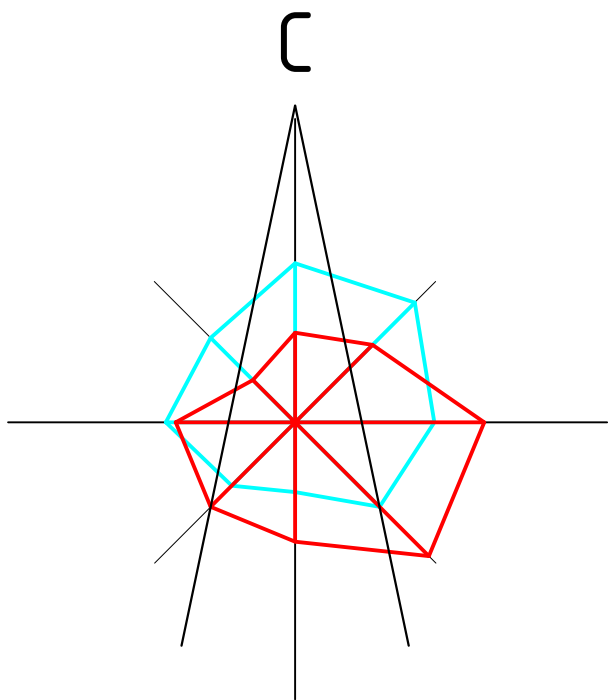

Масштаб 1:2000

1. Чертеж разработан на топографической съемке М 1:500, выполненной отделом геодезических изысканий ООО "Бинум" в 2014 г.
2. Система координат МСК-67, система высот Балтийская.

						Муниципальный контракт №0163300029414.000669_127441					
						Проект планировки территории квартала в границах ул.Кутузова – ул.Генерала Лукина – 1-го Мичуринского переулка – ул.Чехова – ул.Кольцевой – ул.Юрьева					
Изм.	Кол.уч.	Лист	№ док.	Подп.	Дата	Проект планировки территории	Стадия	Лист	Листов		
АП			Рейзан Н.И.	<i>Рейзан</i>			ППТ		3	6	
Нач.ОГИ			Рейхан Е.В.			Чертеж линий, обозначающих линии связи, объекты инженерной инфраструктуры. М 1:2000	ООО "Бинум"				
Разработал			Рейзан Н.И.	<i>Рейзан</i>							

Формат А1