


Чертеж линий, обозначающих дороги, улицы, проезды, профили улиц и дорог, объекты, транспортной инфраструктуры. М 1:2000

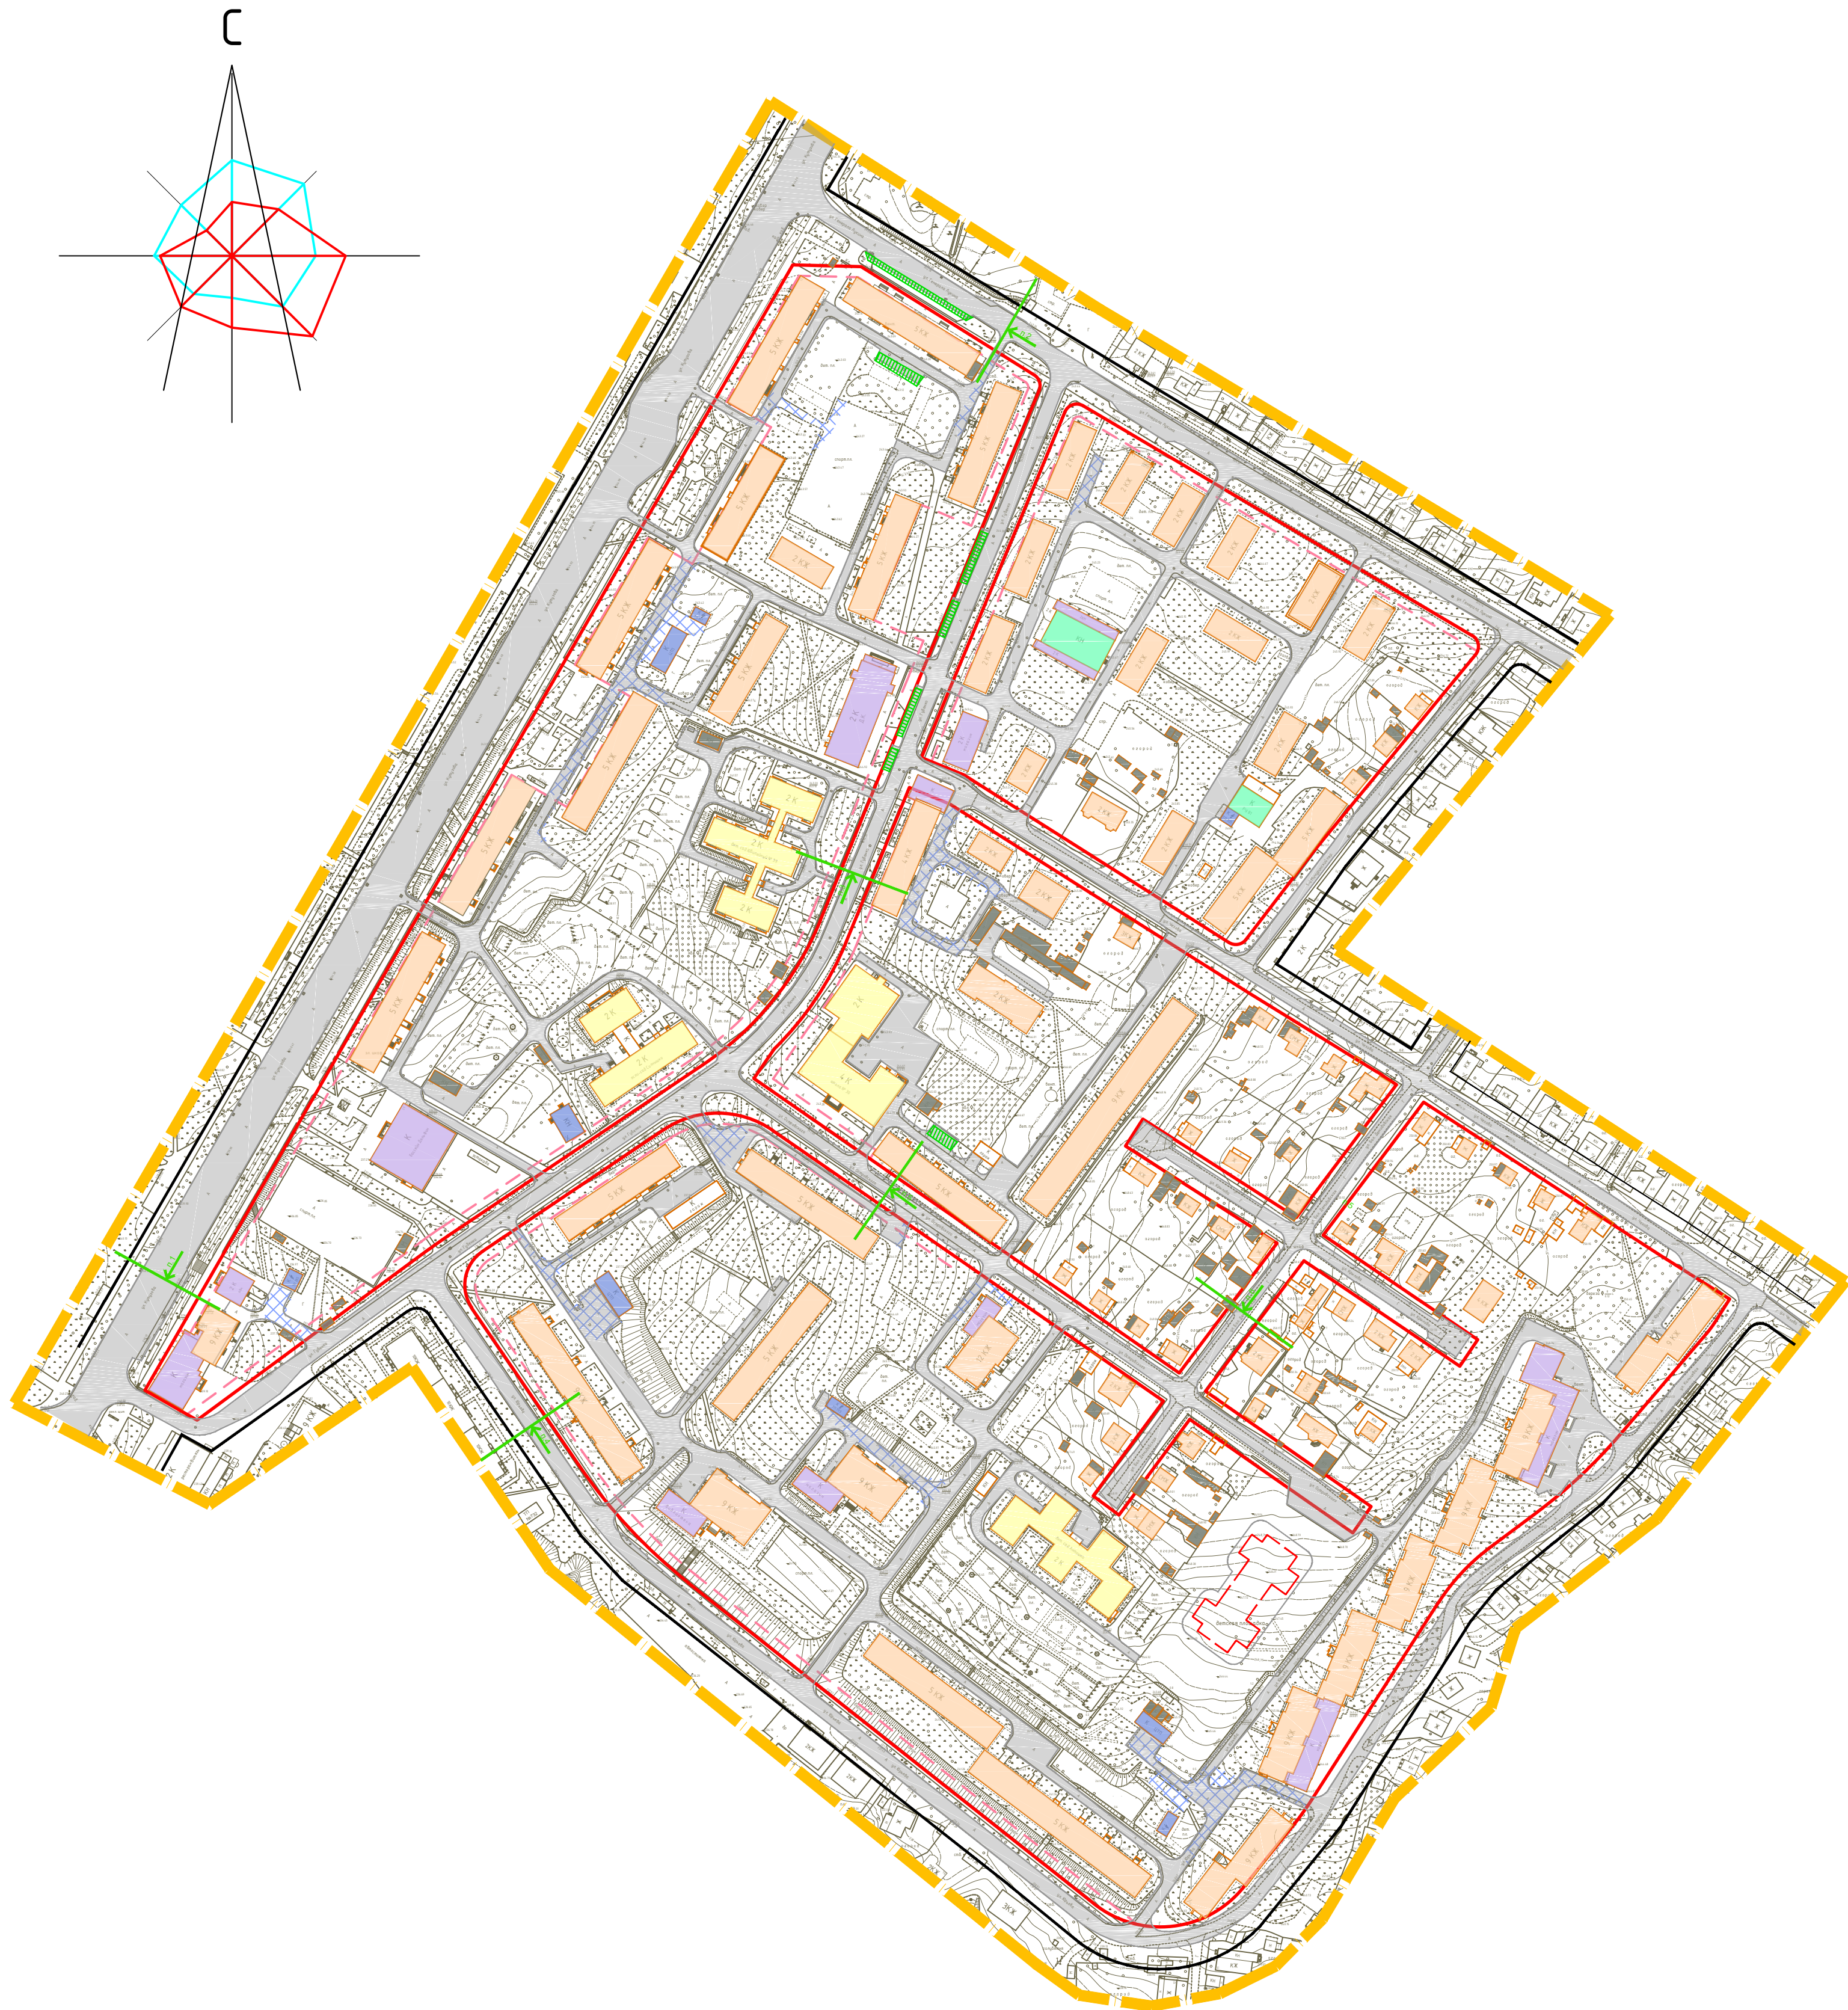

Условные обозначения

- граница проектирования
- красные линии, фактически существующие, координируемые
- линии регулирования застройки
- красные линии, за границей проектирования
- место построения поперечного профиля
- жилые здания
- административные здания, учреждения по обслуживанию населения
- образовательные учреждения
- объекты инженерной инфраструктуры
- производственные здания
- автотранспортные предприятия, гаражи и стоянки
- склады, сараи
- проектируемые здания

1. Чертеж разработан на топографической съемке М 1:500, выполненной отделом геодезических изысканий ООО "Бином" в 2014 г.  
2. Система координат МСК-67, система высот балтийская.  
3. Данный лист смотреть совместно с листом "Схема поперечных профилей улиц и проездов"

						Муниципальный контракт №0163300029414.000669_127441					
						Проект планировки территории квартала в границах ул.Кутузова – ул.Генерала Лукина – 1-го Мичуринского переулка – ул.Чехова – ул.Кольцевой – ул.Юрьева					
Изм.	Кол.уч.	Лист	№ док.	Подп.	Дата	Проект планировки территории	Стадия	Лист	Листов		
АП		Рейман Н.И.		<i>Рейман</i>			ППТ	2	6		
Нач.ОГИ		Рейков Е.В.				Чертеж линий, обозначающих дороги, улицы, проезды, профили улиц и дорог, объекты, транспортной инфраструктуры. М 1:2000	ООО "Бином"				
Разработал		Рейман Н.И.		<i>Рейман</i>							