


Чертеж границ зон планируемого размещения объектов социально-культурного и коммунально-бытового назначения, иных объектов капитального строительства. М 1:2000

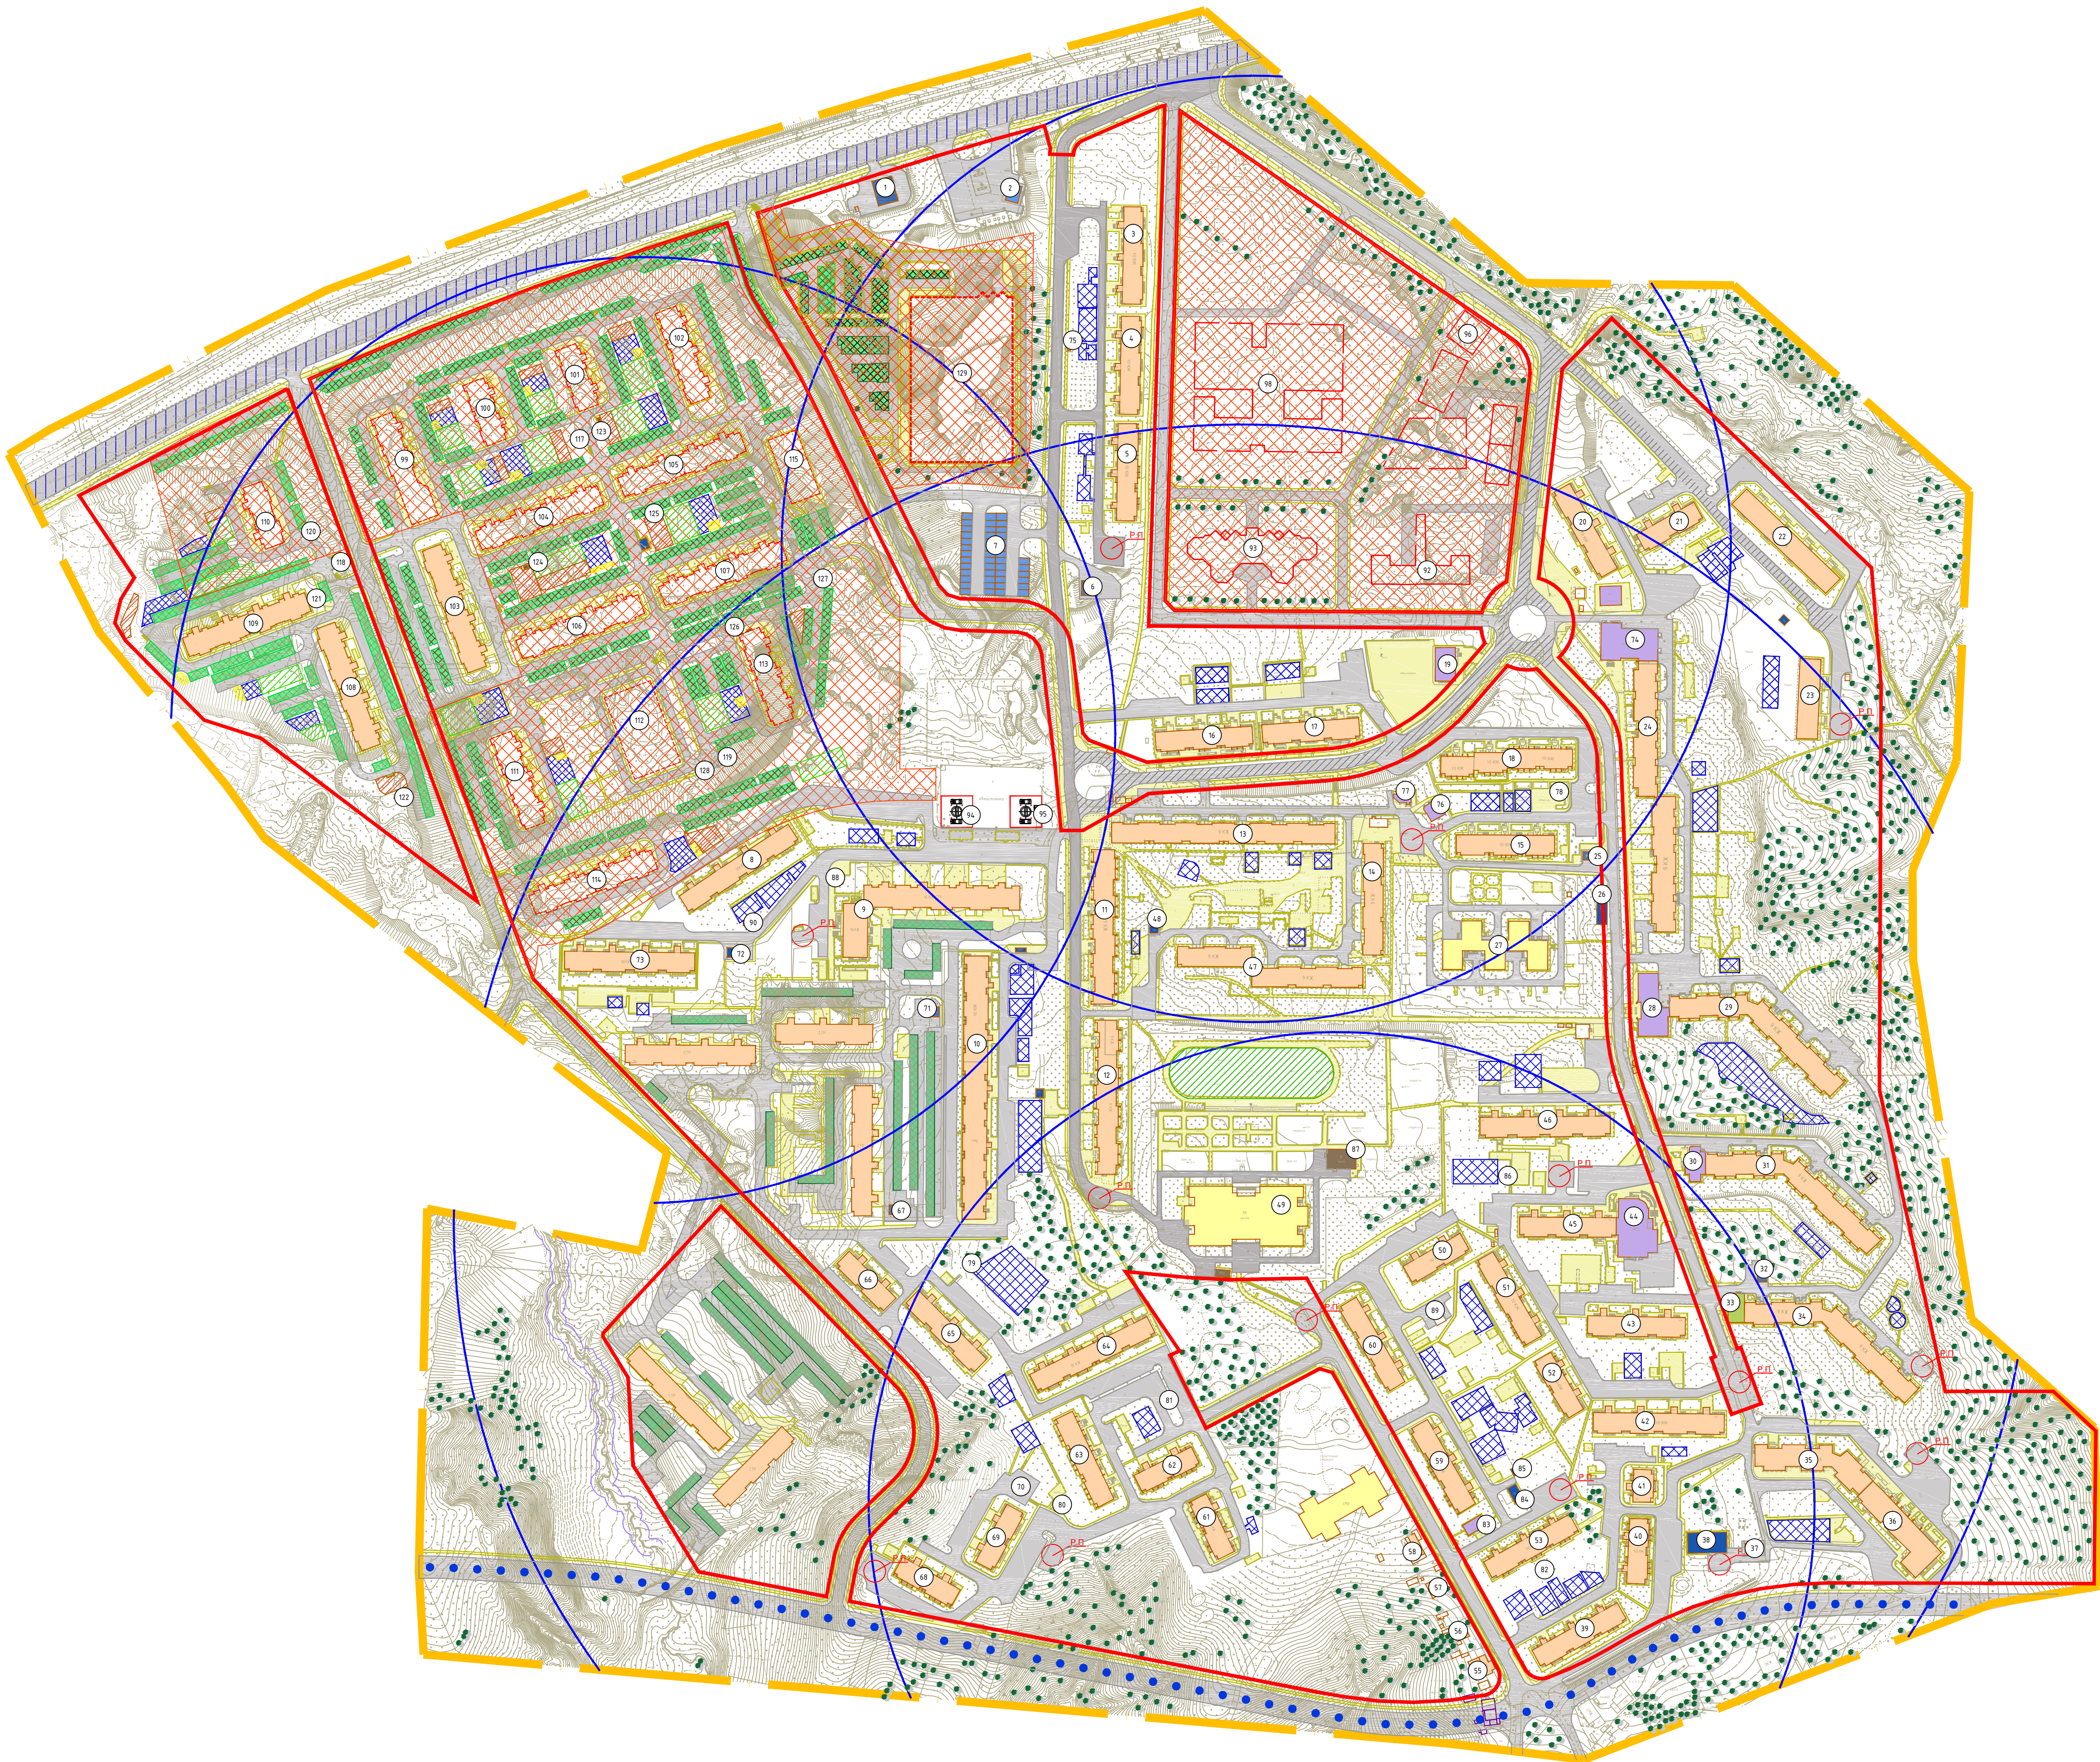

Условные обозначения:

- жилые здания

- административные здания, учреждения по обслуживанию населения

- учреждения здравоохранения

- образовательные учреждения

- объекты инженерной инфраструктуры

- автотранспортные предприятия, гаражи и стоянки

- склады и сараи

- проектируемые здания

- деревья
- красные линии

- линии регулирования застройки

- красные линии за границей проектирования

- красные линии линейных объектов (технические линии инженерных сетей) - существующие

- красные линии линейных объектов (технические линии инженерных сетей) - проектируемые

- расширяемые дороги

- реконструируемые дороги

- разворотные площадки

- радиусы обслуживания образовательных и детских дошкольных учреждений

- парковочные места
- реконструируемые детские площадки

- реконструируемые спортивные площадки

- береговая полоса

- проектируемая магистральная улица районного значения в соответствии с ГП г. Смоленска

- сносимые здания и сооружения

- зона планируемого размещения объектов

25

- номер объекта кап. строительства по экспликации

- проектируемые площадки хозяйственные

- проектируемые площадки для отдыха взрослых

- проектируемые площадки для мусороконтейнеров

Примечание.
1. Чертеж разработан на топографической съемке М 1:500, выполненной отделом геодезических изысканий ООО "БИНОМ" в 2014 г.
2. Система координат МСК-67, система высот Балтийская.
3. Изменения в данный чертеж внесены на основании Постановления Администрации города Смоленска от 07.03.2018 №651-адм.

Экспликация объектов капитального строительства					
№ п/п	Наименование	З	Этажность	Адрес	5 из 10 погр. номат. (по-час. стр.)
1	Электротросовая подстанция №16	208	1	ул. Маршала Еременко	-
2	Автозаправочная станция	88	1	ул. Маршала Еременко, д.36а	-
3	Многоквартирный жилой дом	788	10	ул. Маршала Еременко, д.54	-
4	Многоквартирный жилой дом	820	10	ул. Маршала Еременко, д.54а	-
5	Многоквартирный жилой дом	824	10	ул. Маршала Еременко, д.54б	-
6	Трансформаторная подстанция	94	1	ул. Маршала Еременко, около д.54а	-
7	Гаражи	1	1	мир. Королева	-
8	Многоквартирный жилой дом	1021	10	мир. Королева, д.19	-
9	Многоквартирный жилой дом	530	10	мир. Королева, д.21	-
10	Многоквартирный жилой дом	2447	10	мир. Королева, д.14	-
11	Многоквартирный жилой дом	1120	9	мир. Королева, д.10	6156
12	Многоквартирный жилой дом	1434	9	мир. Королева, д.11	3952
13	Многоквартирный жилой дом	1881	9	мир. Королева, д.9	7905
14	Многоквартирный жилой дом	881	9	мир. Королева, д.7	4610
15	Многоквартирный жилой дом	777	10	мир. Королева, д.3а	-
16	Многоквартирный жилой дом	755	10	мир. Королева, д.5а	-
17	Многоквартирный жилой дом	759	10	мир. Королева, д.7а	-
18	Многоквартирный жилой дом	1040	10	мир. Королева, д.3	-
19	Торговый центр	271	2	мир. Королева, д.1	-
20	Многоквартирный жилой дом	838	10	ул. Валентины Гризодубовой, д.1а	-
21	Многоквартирный жилой дом	517	10	ул. Валентины Гризодубовой, д.1б	-
22	Многоквартирный жилой дом	1096	9	ул. Валентины Гризодубовой, д.1в	-
23	Многоквартирный жилой дом	678	10	ул. Валентины Гризодубовой, д.1г	-
24	Многоквартирный жилой дом	2580	9	ул. Валентины Гризодубовой, д.1г	6979
25	Трансформаторная подстанция №607	58	1	ул. Валентины Гризодубовой, около д.1	-
26	Центральный тепловой пункт №190	161	2	ул. Валентины Гризодубовой, около д.1	-
27	Ясли-сад "37 "Малышка"	1699	2	мир. Королева, д.5	8347
28	Административное здание	614	1	ул. Валентины Гризодубовой, д.2	-
29	Многоквартирный жилой дом	1643	9	ул. Валентины Гризодубовой, д.2	1498
30	Магазин	238	1	ул. Валентины Гризодубовой, д.3	-
31	Многоквартирный жилой дом	1634	9	ул. Валентины Гризодубовой, д.3	4801
32	Трансформаторная подстанция №609	51	1	ул. Валентины Гризодубовой, около д.4	-
33	Подстанции скорой медицинской помощи	194	1	ул. Валентины Гризодубовой, д.4	-
34	Многоквартирный жилой дом	1632	9	ул. Валентины Гризодубовой, д.4	-
35	Многоквартирный жилой дом	1155	9	ул. Валентины Гризодубовой, д.5	5893
36	Многоквартирный жилой дом	1155	10	ул. Валентины Гризодубовой, д.5 к1	5633
37	Трансформаторная подстанция	57	1	ул. Валентины Гризодубовой, около д.5	-
38	Трансформаторная подстанция	325	1	ул. Валентины Гризодубовой, д.5б	-
39	Многоквартирный жилой дом	780	10	ул. Удариной, д.30	-
40	Многоквартирный жилой дом	513	10	ул. Валентины Гризодубовой, д.5б	-
41	Многоквартирный жилой дом	160	10	ул. Валентины Гризодубовой, д.5в	-
42	Многоквартирный жилой дом	1034	10	ул. Валентины Гризодубовой, д.5а	-
43	Многоквартирный жилой дом	761	10	ул. Валентины Гризодубовой, д.4а	-
44	Магазин	816	2	ул. Валентины Гризодубовой, д.3а	-
45	Многоквартирный жилой дом	797	10	ул. Валентины Гризодубовой, д.3а	-
46	Многоквартирный жилой дом	1020	10	ул. Валентины Гризодубовой, д.2а	-
47	Многоквартирный жилой дом	1787	9	мир. Королева, д.8	9801
48	Трансформаторная подстанция №608	47	1	мир. Королева, около д.10	-
49	Средняя общеобразовательная школа №60	3074.5	4	ул. Валентины Гризодубовой, д.6	24809.9
50	Многоквартирный жилой дом	518	10	ул. Удариной, д.38	-
51	Многоквартирный жилой дом	778	10	ул. Удариной, д.36а	-
52	Многоквартирный жилой дом	507	10	ул. Удариной, д.34а	1066
53	Многоквартирный жилой дом	788	10	ул. Удариной, д.32	-
55	Индивидуальный жилой дом	161	1	ул. Удариной, д.39	-
56	Индивидуальный жилой дом	82	1	ул. Удариной, д.41	-
57	Индивидуальный жилой дом	89	1	ул. Удариной, д.43	-
58	Индивидуальный жилой дом	110	1	ул. Удариной, д.45	-
59	Многоквартирный жилой дом	793	10	ул. Удариной, д.34	-
60	Многоквартирный жилой дом	823	10	ул. Удариной, д.36	-
61	Многоквартирный жилой дом	505	10	мир. Королева, д.47	-
62	Многоквартирный жилой дом	503	10	мир. Королева, д.49	-
63	Многоквартирный жилой дом	783	10	мир. Королева, д.51	-
64	Многоквартирный жилой дом	1024	10	мир. Королева, д.51	-
65	Многоквартирный жилой дом	763	10	мир. Королева, д.13	-
66	Многоквартирный жилой дом	514	10	мир. Королева, д.15	-
67	Трансформаторная подстанция №64	62	1	мир. Королева, около д.14	-
68	Многоквартирный жилой дом	529	10	мир. Королева, д.57	-
69	Многоквартирный жилой дом	507	10	мир. Королева, д.55	-
70	Трансформаторная подстанция №65	38	1	мир. Королева, около д.55	-
71	Трансформаторная подстанция №63	64	1	мир. Королева, около д.14	-
72	Трансформаторная подстанция	64	1	мир. Королева, д.17	-
73	Многоквартирный жилой дом	1009	10	мир. Королева, д.17	-
74	Магазин	765	1	ул. Валентины Гризодубовой, д.1	-
75	Газовый шкафной пункт	16	1	ул. Маршала Еременко, около д.54а	-
76	Магазин	111	1	-	-
77	Магазин	59	1	-	-
78	Газорегуляторный пункт шкафной	2.2	1	мир. Королева, около д.3	-
79	Шкафной регуляторный пункт	1.5	1	мир. Королева, около д.13	-
80	Шкафной регуляторный пункт	17.6	1	мир. Королева, около д.53	-
81	Шкафной регуляторный пункт	2.7	1	мир. Королева, около д.48	-
82	Газорегуляторный пункт	10.1	1	ул. Удариной, около д.32	-
83	Торговый павильон	96.5	1	ул. Удариной, около д.34	-
84	Тепловой пункт	60.1	1	ул. Удариной, около д.34	-
85	Тепловой пункт	24.2	1	ул. Удариной, около д.34	-
86	Шкафной пункт	6.5	1	ул. Валентины Гризодубовой, д.2а	-
87	Теплица	232	1	ул. Валентины Гризодубовой, около д.6	-
88	Шкафной регуляторный пункт	4.2	1	мир. Королева, около д.21	-
89	Тепловой пункт	65.3	1	ул. Удариной, около д.36	-
90	Шкафной регуляторный пункт	13.5	1	мир. Королева, около д.19	-
91	Магазин	100	1	мир. Королева	-
92	Проектируемое лечебно-профилактическое учреждение (станция и поликлиника)	4907	4	ул. Валентины Гризодубовой	-
93	Проектируемый детский сад	1951	2	ул. Валентины Гризодубовой	-
94	Проектируемая парковка	317	16	мир. Королева	-
95	Проектируемая парковка	317	16	мир. Королева	-
96	Проектируемая парковка	317	16	мир. Королева	-
98	Проектируемая общеобразовательная школа	6451	-	мир. Королева	-
99	Проектируемый многоквартирный жилой дом	646.8	10	мир. Королева	-
100	Проектируемый многоквартирный жилой дом	646.8	10	мир. Королева	-
101	Проектируемый многоквартирный жилой дом	646.8	10	мир. Королева	-
102	Проектируемый многоквартирный жилой дом	970.2	10	мир. Королева	-
103	Многоквартирный жилой дом	1186.64	10	ул. Авиаторов, д.5	-
104	Проектируемый многоквартирный жилой дом	1186.64	10	мир. Королева	-
105	Проектируемый многоквартирный жилой дом	1186.64	10	мир. Королева	-
106	Проектируемый многоквартирный жилой дом	1186.64	10	мир. Королева	-
107	Проектируемый многоквартирный жилой дом	1186.64	10	мир. Королева	-
108	Многоквартирный жилой дом	1186.64	10	ул. Авиаторов, д.6	-
109	Многоквартирный жилой дом	1186.64	10	ул. Авиаторов, д.4	-
110	Проектируемый многоквартирный жилой дом	593.32	10	мир. Королева	-
111	Проектируемый 10-эт. жилой дом	970.2	10	мир. Королева	-
112	3-эт. детский сад на 160 мест	1705	3	мир. Королева	-
113	Проектируемый 10-эт. жилой дом	970.2	10	мир. Королева	-
114	Проектируемый 10-эт. жилой дом	1186.64	10	мир. Королева	-
115	Физкультурно-оздоровительный жилой дом	817	3	мир. Королева	-
117	Трансформаторная подстанция ТП-2	58	1	мир. Королева	-
118	Трансформаторная подстанция ТП-3	70	1	мир. Королева	-
119	Трансформаторная подстанция ТП-4	58	1	мир. Королева	-
120.12.1	УРЩ(К)	-	1	мир. Королева	-
127	Канализационная насосная станция	18	1	мир. Королева	-
128	Газовая котельная	34	1	мир. Королева	-
129	Объект торгового назначения	6891	1	ул. Маршала Еременко	-

				Муниципальный контракт № 016330029414000668 127441 "Разработка проекта планировки и межевания застроенных территорий г. Смоленска"			
				Проект планировки территории микрорайона Королева			
Изм.	Коп.	Уч.	Лист	№ док.	Подп.	Дата	
АП	Рейман						
Нач. ОГИ				Рекон			
Разработана				Защита			
				Черт. (разр. для планируемого размещения объектов социально-культурного и коммунально-бытового назначения, иных объектов капитального строительства. М 1:2000)			
				ООО "БинОм"			
				Формат А0			