


Чертёж линий обозначающих дороги, улицы, проезды, профили улиц и дорог, объекты транспортной инфраструктуры. М 1:2000

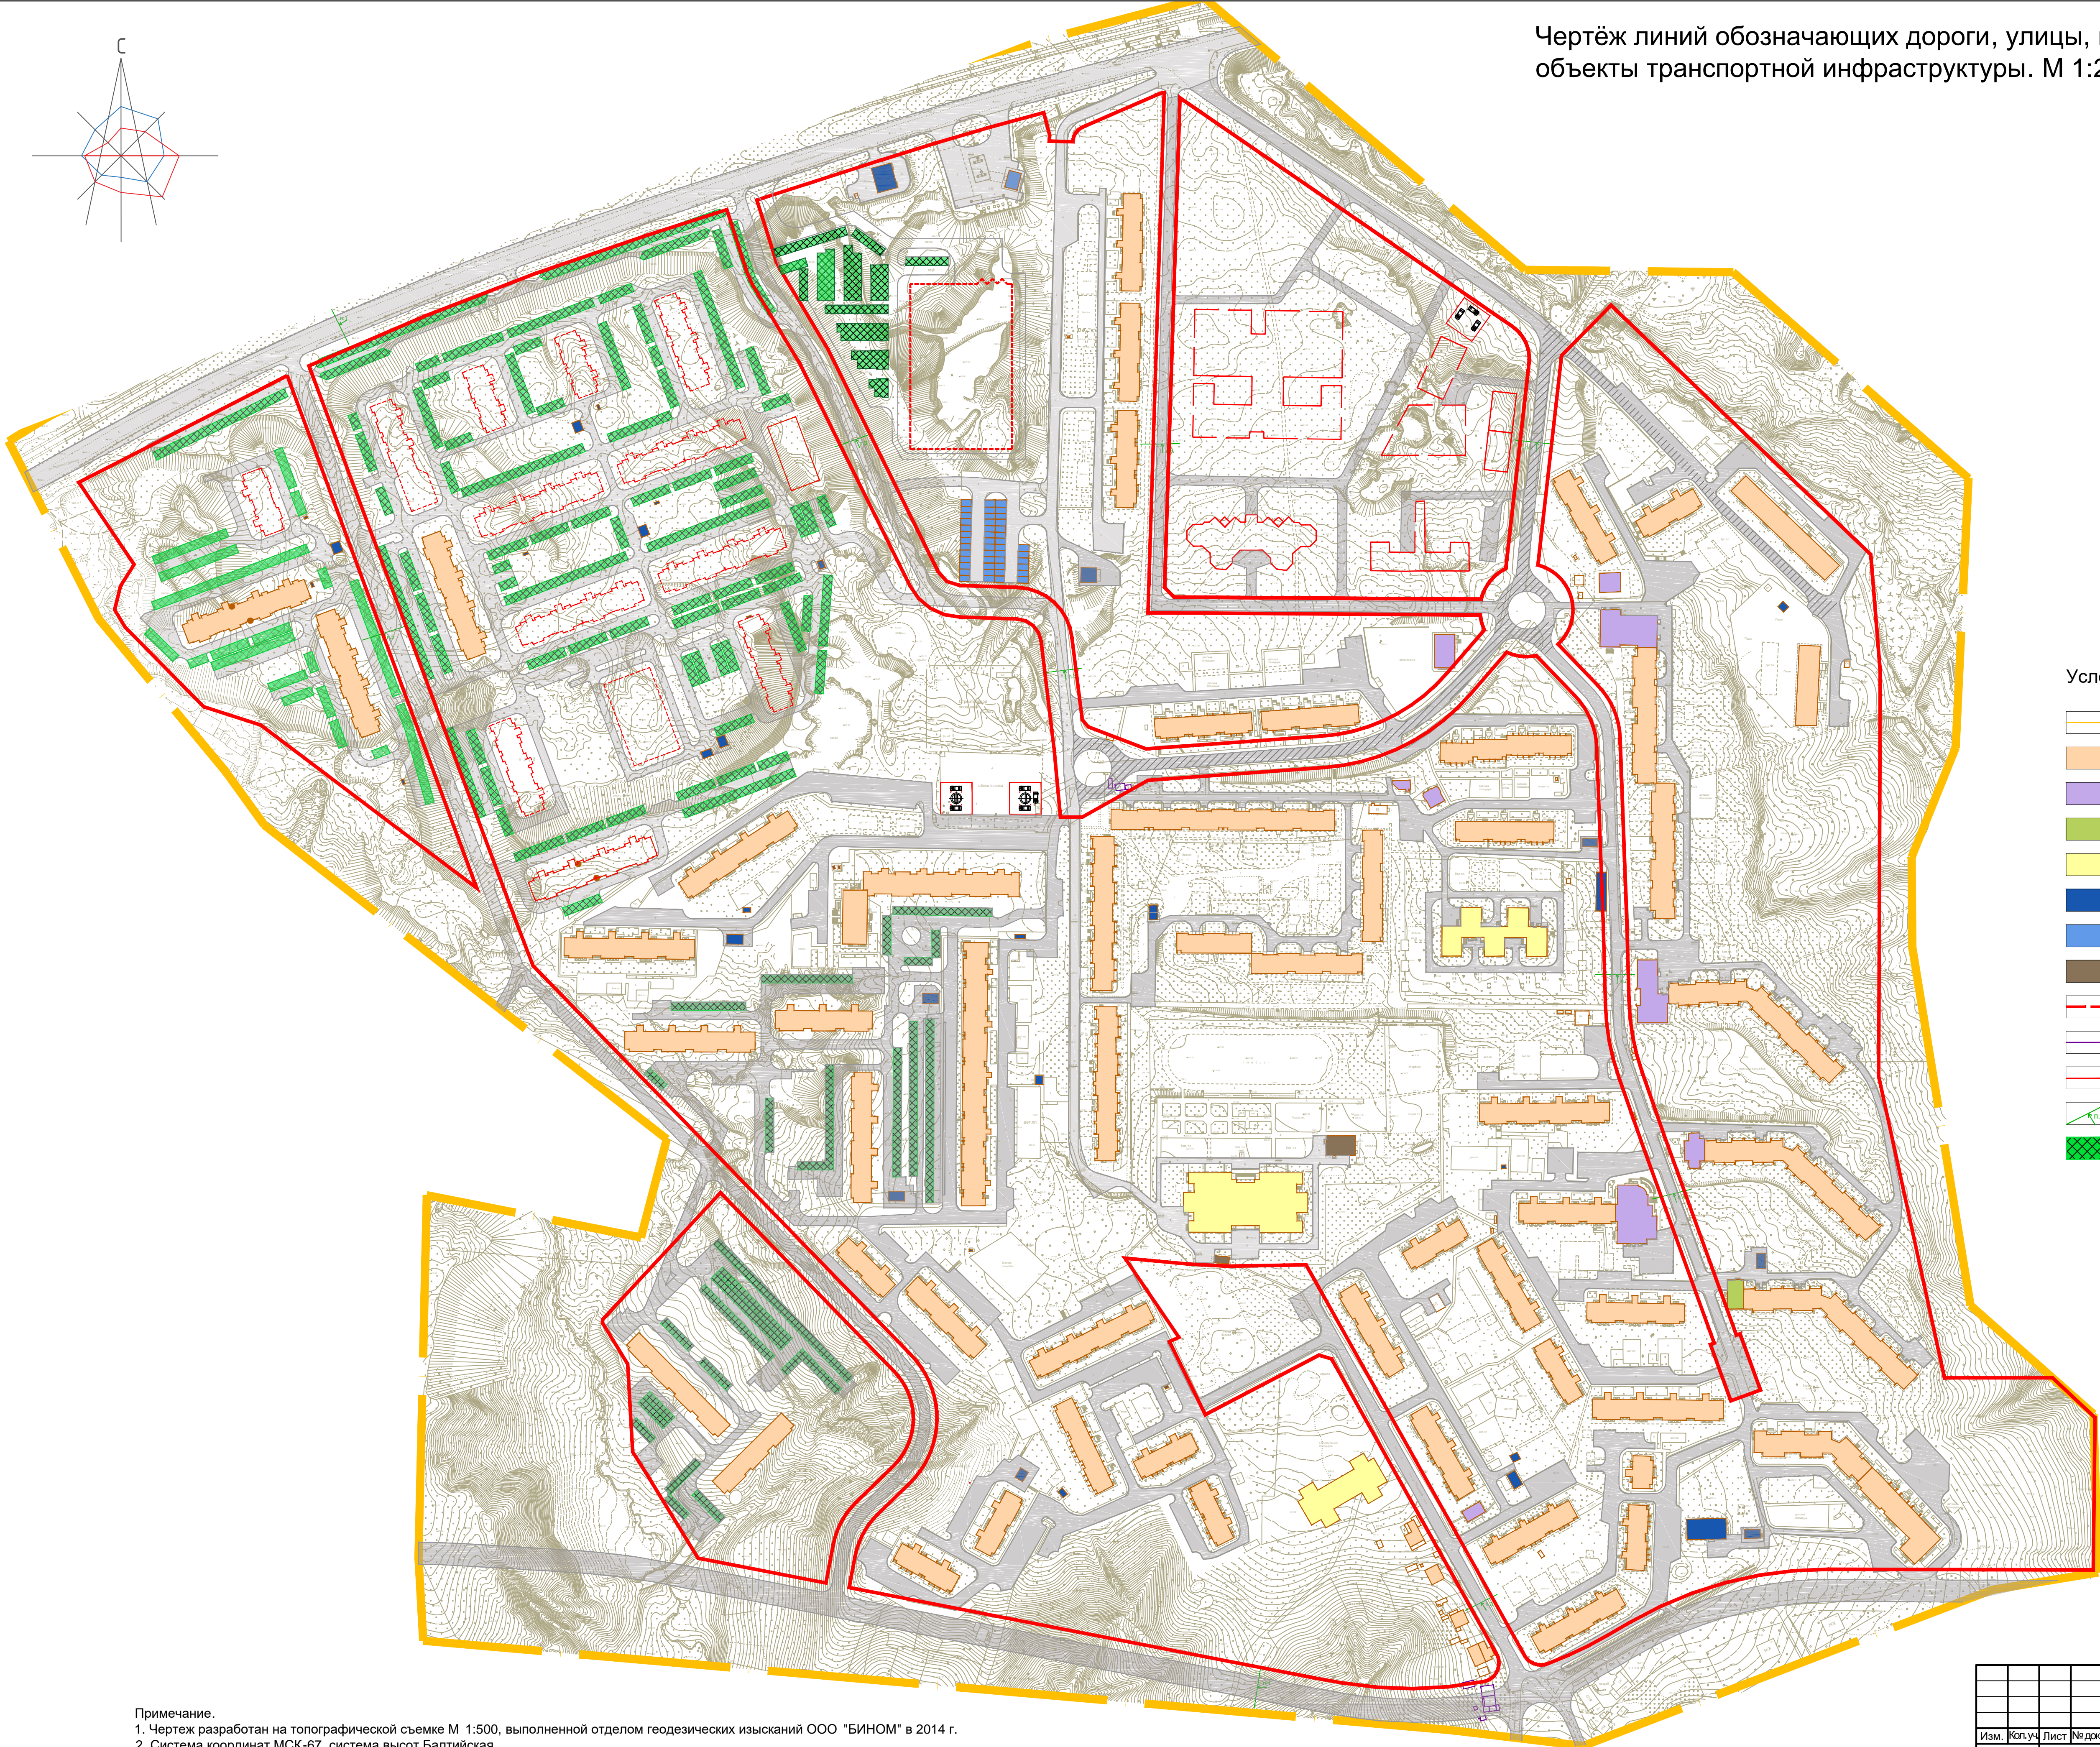

- Условные обозначения:
- граница проектирования
  - жилые здания
  - административные здания, учреждения по обслуживанию населения
  - учреждения здравоохранения
  - образовательные учреждения
  - объекты инженерной инфраструктуры
  - автотранспортные предприятия, гаражи и стоянки
  - склады и сараи
  - проектируемые здания
  - сносимые здания и сооружения
  - красные линии, фактически существующие, координируемые
  - место построения поперечного профиля
  - парковочные места

Примечание.  
1. Чертеж разработан на топографической съемке М 1:500, выполненной отделом геодезических изысканий ООО "БИНОМ" в 2014 г.  
2. Система координат МСК-67, система высот Балтийская.  
3. Данный лист смотреть совместно с листом : Схема поперечных профилей улиц и проездов (том 1.3).  
4. Изменения в данный чертеж внесены на основании Постановления Администрации города Смоленска от 07.03.2018 №651-адм.



						Муниципальный контракт № 0163300029414000668_127441 "Разработка проекта планировки и межевания застроенных территорий г.Смоленска"				
Проект планировки территории микрорайона Королевка										
Изм.	Коп.уч	Лист	№ док.	Подп.	Дата					
ГАП	Рейзман			<i>Затула</i>		Проект планировки территории		Стадия	Лист	Листов
Нач.ОГИ	Греков					ППТ		2	6	
Разработал	Затула			<i>Затула</i>		Чертёж линий обозначающих дороги, улицы, проезды, профили улиц и дорог, объекты транспортной инфраструктуры. М 1:2000			ООО "Бином"	