



Условные обозначения

- граница проектирования
- жилые здания
- административные здания, учреждения по обслуживанию населения
- учреждения здравоохранения
- объекты культуры, музеи
- образовательные учреждения
- объекты инженерной инфраструктуры
- гаражи, стоянки
- склады, сараи
- производственные здания
- красные линии, фактически существующие, координируемые
- линии регулирования застройки
- красные линии за границей проектирования
- проектируемые здания
- проектируемые подземные сооружения
- проектируемые надземные пешеходные переходы
- место построения поперечного профиля

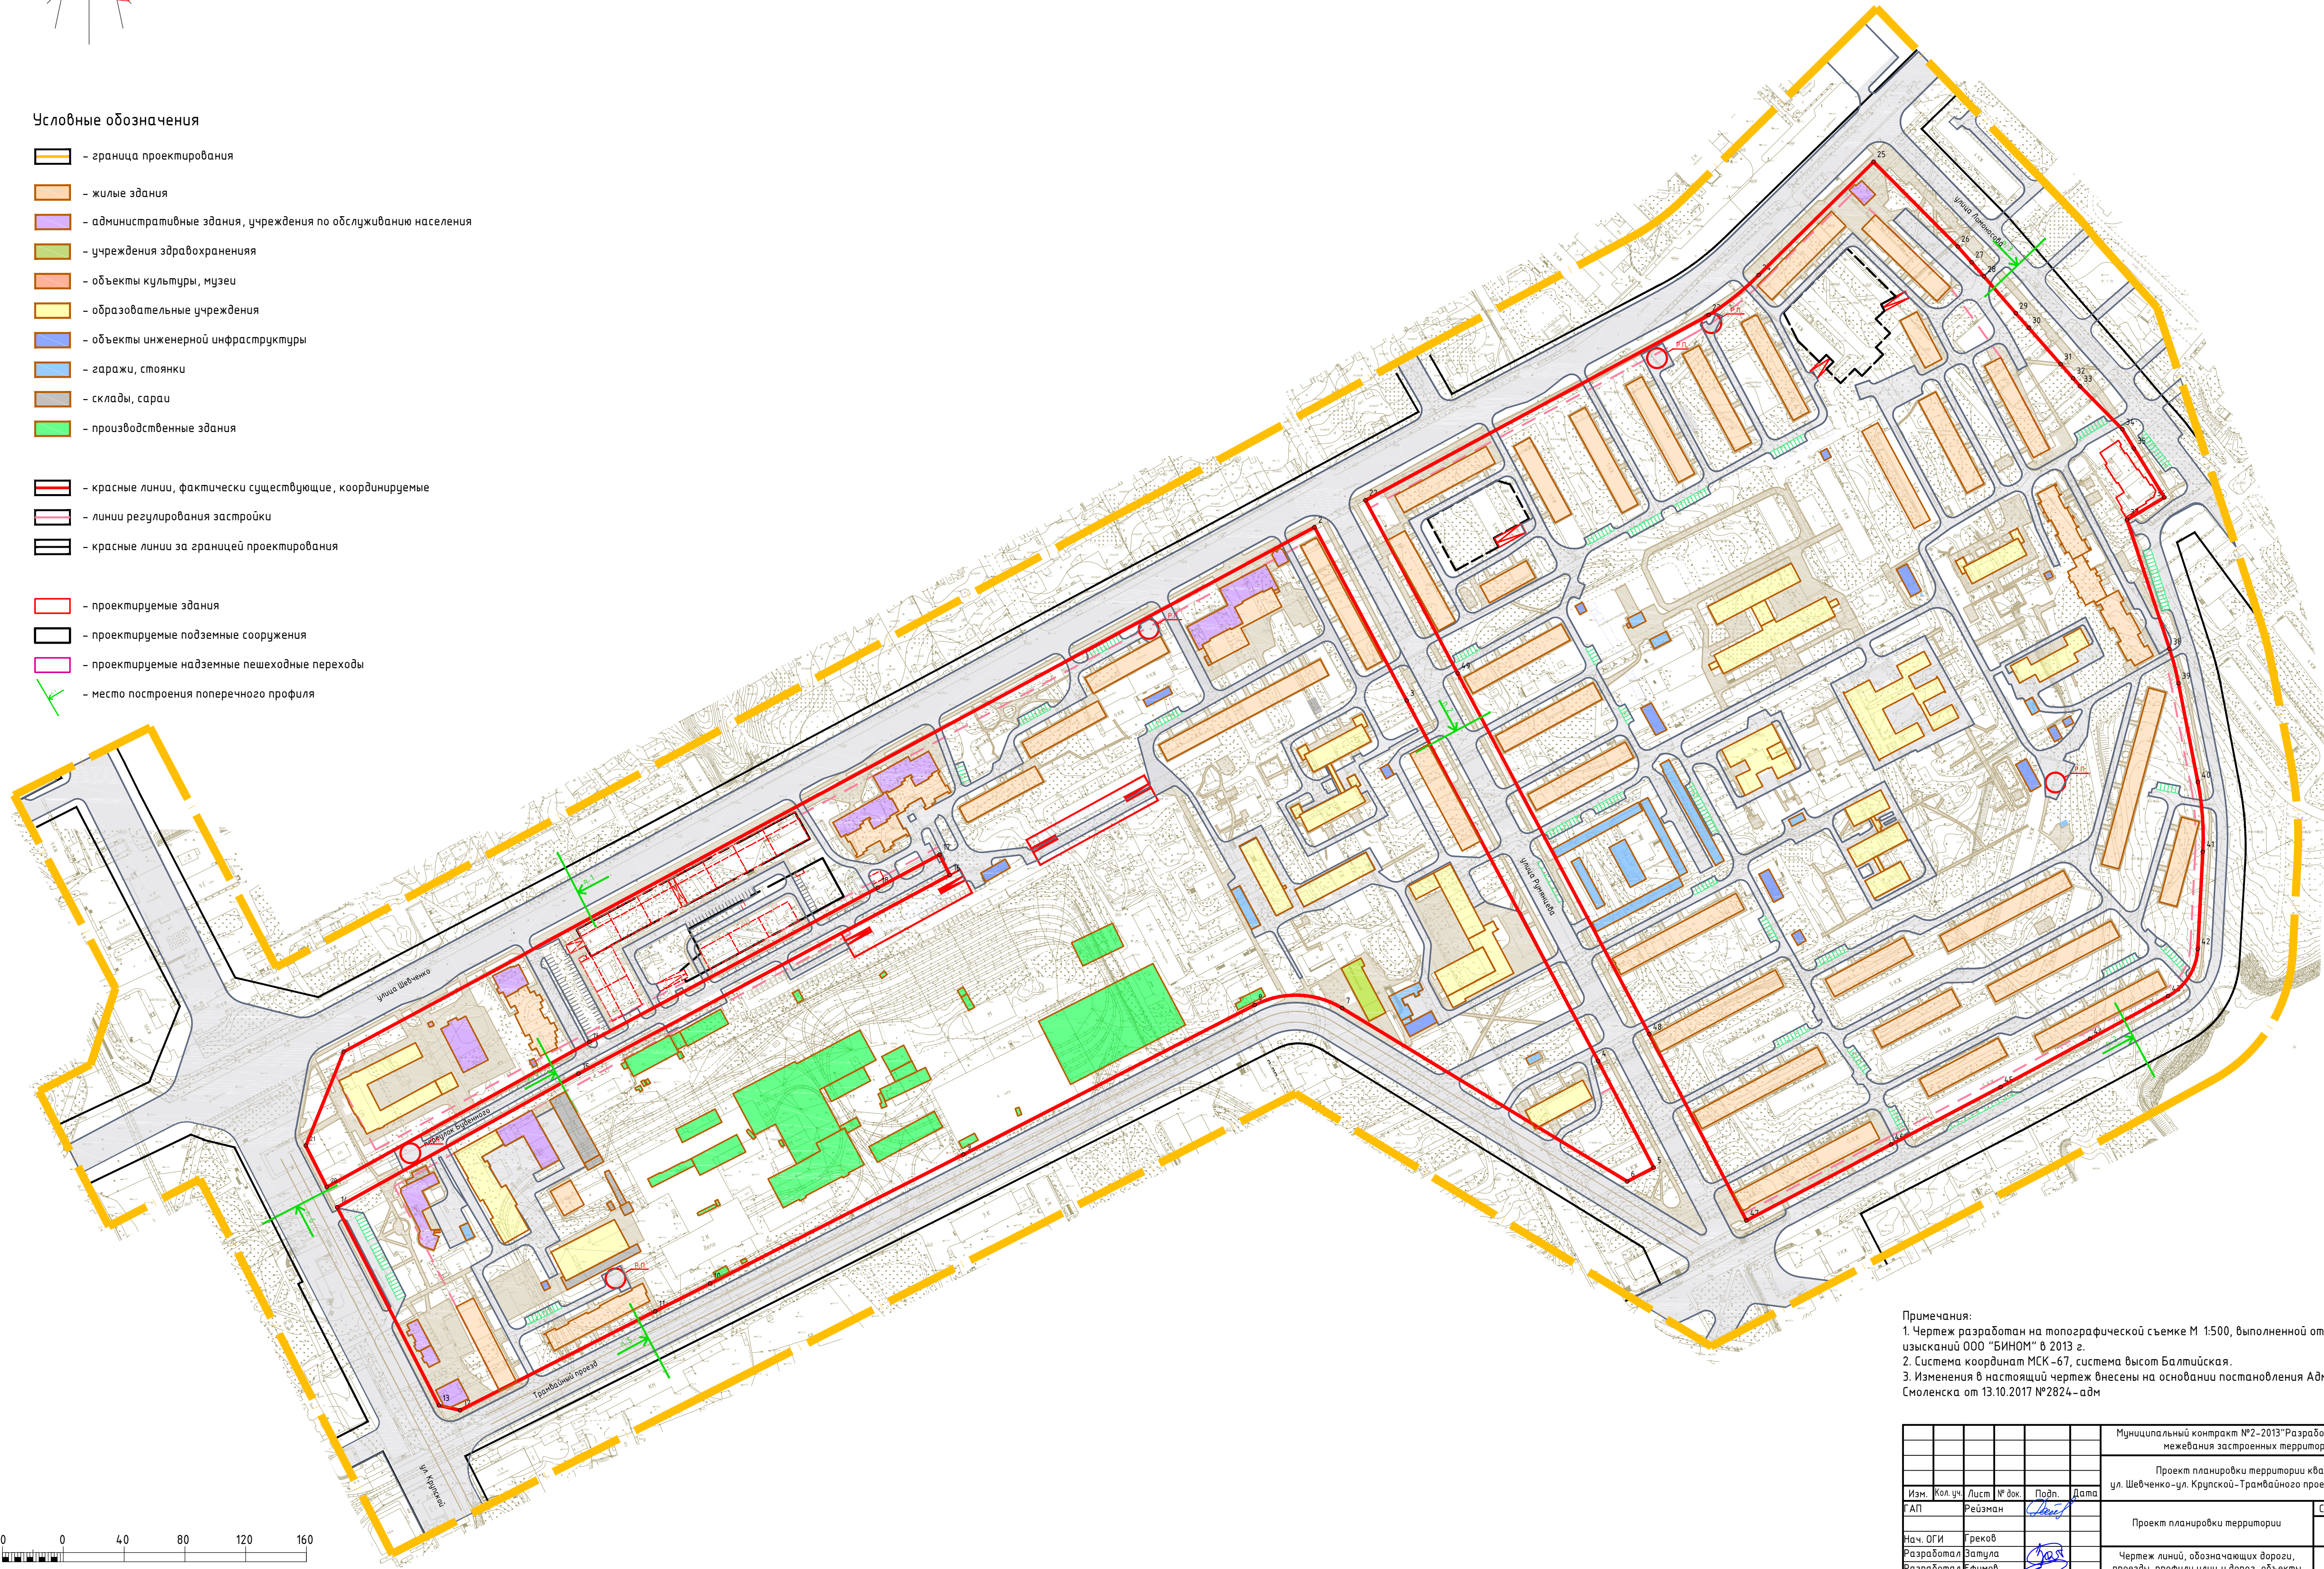

Примечания:
1. Чертеж разработан на топографической съемке М 1:500, выполненной отделом геодезических изысканий ООО "БИНОМ" в 2013 г.
2. Система координат МСК-67, система высот Балтийская.
3. Изменения в настоящий чертеж внесены на основании постановления Администрации города Смоленска от 13.10.2017 №2824-адм

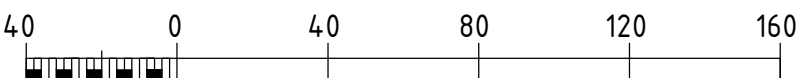

						Муниципальный контракт №2-2013"Разработка проекта планировки и межевания застроенных территорий г. Смоленска"			
						Проект планировки территории квартала в границах ул. Шевченко-ул. Крупской-Трамвайного проезда - ул. Ломоносова (ПК №1)			
Изм.	Кол.уч.	Лист	№ док.	Подп.	Дата	Проект планировки территории	Стадия	Лист	Листов
ГАП		Резман		<i>Резман</i>			ППТ	2	6
Нач. ОГИ	Греков					Чертеж линий, обозначающих дороги, проезды, профили улиц и дорог, объекты транспортной инфраструктуры. М 1:1000.	ООО "БИНОМ"		
Разработал	Затула								
Разработал	Ефимов			<i>Ефимов</i>					