

Ведомость координат поворотных точек красных линий

| Номер точки | КООРДИНАТЫ |            | Меры линий, м | Дир. Углы    |
|-------------|------------|------------|---------------|--------------|
|             | X          | Y          |               |              |
| 1           | 458891.19  | 1222922.53 | 726.13        | 61° 36' 34"  |
| 2           | 459236.45  | 1223561.32 | 129.11        | 152° 2' 24"  |
| 3           | 459122.41  | 1223621.86 | 268.78        | 152° 1' 56"  |
| 4           | 458885.03  | 1223747.91 | 79.09         | 152° 29' 35" |
| 5           | 458816.88  | 1223784.43 | 19.64         | 242° 29' 35" |
| 6           | 458805.81  | 1223767.01 | 219.43        | 301° 18' 48" |
| 7           | 458919.85  | 1223579.54 | 57.64         | 272° 4' 22"  |
| 8           | 458921.94  | 1223521.94 | 215.41        | 242° 49' 55" |
| 9           | 458823.58  | 1223330.29 | 187.11        | 243° 0' 11"  |
| 10          | 458738.63  | 1223163.58 | 40.53         | 243° 8' 47"  |
| 11          | 458720.33  | 1223127.42 | 14.95         | 243° 7' 2"   |
| 12          | 458655.24  | 1222999.03 | 16.24         | 282° 51' 2"  |
| 13          | 458658.40  | 1222985.15 | 146.56        | 332° 50' 36" |
| 14          | 458788.81  | 1222918.26 | 181.62        | 61° 1' 9"    |
| 15          | 458876.80  | 1223077.13 | 276.94        | 61° 50' 27"  |
| 16          | 459007.50  | 1223321.30 | 15.00         | 333° 5' 45"  |
| 17          | 459020.88  | 1223314.51 | 46.08         | 241° 50' 27" |
| 18          | 458999.13  | 1223273.88 | 215.09        | 241° 50' 27" |
| 19          | 458897.63  | 1223084.25 | 197.45        | 241° 4' 54"  |
| 20          | 458802.15  | 1222911.42 | 30.54         | 332° 59' 11" |
| 21          | 458829.36  | 1222897.54 | 66.69         | 21° 59' 59"  |

| Номер точки | КООРДИНАТЫ |            | Меры линий, м | Дир. углы    |
|-------------|------------|------------|---------------|--------------|
|             | X          | Y          |               |              |
| 22          | 459254.08  | 1223594.85 | 256.65        | 61° 37' 49"  |
| 23          | 459376.03  | 1223820.67 | 42.12         | 51° 13' 56"  |
| 24          | 459402.40  | 1223853.51 | 106.16        | 45° 25' 48"  |
| 25          | 459476.90  | 1223929.13 | 78.52         | 135° 10' 41" |
| 26          | 459421.21  | 1223984.49 | 13.84         | 138° 47' 31" |
| 27          | 459410.80  | 1223993.60 | 12.40         | 138° 50' 56" |
| 28          | 459401.46  | 1224001.76 | 31.99         | 139° 9' 37"  |
| 29          | 459377.26  | 1224022.68 | 12.97         | 138° 32' 9"  |
| 30          | 459367.54  | 1224031.27 | 31.68         | 138° 43' 36" |
| 31          | 459343.72  | 1224052.17 | 12.42         | 138° 22' 45" |
| 32          | 459334.44  | 1224060.42 | 6.98          | 138° 52' 43" |
| 33          | 459329.18  | 1224065.01 | 39.66         | 135° 29' 25" |
| 34          | 459300.90  | 1224092.82 | 14.68         | 148° 44' 21" |
| 35          | 459288.35  | 1224100.43 | 38.00         | 148° 16' 29" |
| 36          | 459256.03  | 1224120.42 | 28.60         | 239° 11' 43" |
| 37          | 459241.38  | 1224095.85 | 89.52         | 161° 47' 40" |
| 38          | 459156.35  | 1224123.82 | 23.39         | 165° 20' 29" |
| 39          | 459133.72  | 1224129.74 | 66.36         | 168° 55' 7"  |
| 40          | 459068.60  | 1224142.49 | 45.96         | 175° 57' 6"  |
| 41          | 459022.76  | 1224145.74 | 64.08         | 182° 59' 44" |
| 42          | 458958.77  | 1224142.39 | 36.57         | 212° 10' 37" |
| 43          | 458927.82  | 1224122.92 | 58.53         | 241° 21' 6"  |
| 44          | 458899.76  | 1224071.55 | 66.92         | 241° 37' 24" |
| 45          | 458867.95  | 1224012.68 | 81.33         | 242° 19' 10" |
| 46          | 458830.17  | 1223940.65 | 107.63        | 242° 14' 53" |
| 47          | 458780.06  | 1223845.41 | 138.28        | 332° 29' 37" |
| 48          | 458902.70  | 1223781.54 | 268.93        | 332° 2' 0"   |
| 49          | 459140.23  | 1223655.43 | 128.97        | 331° 59' 3"  |

Ведомость координат поворотных точек линий регулирования застройки


| Номер точки | КООРДИНАТЫ |           | Меры линий, м | Дир. Углы   |
|-------------|------------|-----------|---------------|-------------|
|             | X          | Y         |               |             |
| 64          | 458830     | 1222940.2 | 52.03         | 332 45' 31" |
| 65          | 458876     | 1222916.4 | 52.03         | 152 45' 31" |

| Номер точки | КООРДИНАТЫ |           | Меры линий, м | Дир. Углы   |
|-------------|------------|-----------|---------------|-------------|
|             | X          | Y         |               |             |
| 66          | 458957     | 1223058.5 | 54.45         | 152 10' 24" |
| 67          | 458909     | 1223083.9 | 20.96         | 61 55' 23"  |
| 68          | 458919     | 1223102.4 | 51.2          | 62 8' 25"   |
| 69          | 458943     | 1223147.7 | 54.53         | 332 1' 13"  |
| 70          | 458991     | 1223122.1 | 72.01         | 242 1' 13"  |

| Номер точки | КООРДИНАТЫ |           | Меры линий, м | Дир. Углы   |
|-------------|------------|-----------|---------------|-------------|
|             | X          | Y         |               |             |
| 71          | 459008     | 1223322   | 160.98        | 62 9' 6"    |
| 72          | 459083     | 1223464.3 | 24.62         | 332 2' 47"  |
| 73          | 459105     | 1223452.8 | 231.11        | 242 17' 6"  |
| 74          | 458997     | 1223248.2 | 89.34         | 241 21' 45" |
| 75          | 458955     | 1223169.8 | 54.75         | 332 1' 13"  |
| 76          | 459003     | 1223144.1 | 351.85        | 61 31' 6"   |
| 77          | 459171     | 1223453.4 | 40.88         | 61 50' 4"   |
| 78          | 459190     | 1223489.4 | 85.37         | 61 21' 14"  |
| 79          | 459231     | 1223564.3 | 329.32        | 227 22' 36" |

| Номер точки | КООРДИНАТЫ |            | Меры линий, м | Дир. Углы   |
|-------------|------------|------------|---------------|-------------|
|             | X          | Y          |               |             |
| 80          | 458784     | 1223843.08 | 107.64        | 62 15' 3"   |
| 81          | 458835     | 1223938.34 | 81.3          | 62 19' 5"   |
| 82          | 458872     | 1224010.33 | 66.88         | 61 37' 30"  |
| 83          | 458904     | 1224069.17 | 58.51         | 61 21' 17"  |
| 84          | 458932     | 1224120.52 | 31.71         | 32 10' 27"  |
| 85          | 458959     | 1224137.41 | 64.07         | 2 59' 38"   |
| 86          | 459023     | 1224140.76 | 44.73         | 355 57' 17" |
| 87          | 459068     | 1224137.6  | 66.35         | 348 54' 55" |
| 88          | 459133     | 1224124.84 | 7.89          | 347 40' 36" |
| 89          | 459140     | 1224123.16 | 235.17        | 332 1' 3"   |
| 90          | 459348     | 1224012.82 | 56.9          | 324 17' 12" |
| 91          | 459394     | 1223979.6  | 89.26         | 314 2' 42"  |
| 92          | 459456     | 1223915.45 | 82.02         | 225 25' 48" |
| 93          | 459399     | 1223857.02 | 64.78         | 233 47' 20" |
| 94          | 459360     | 1223804.81 | 150.35        | 241 56' 52" |
| 95          | 459290     | 1223672.13 | 84.84         | 241 21' 14" |
| 96          | 459249     | 1223597.67 | 525.44        | 152 9' 25"  |

| Номер точки | КООРДИНАТЫ |            | Меры линий, м | Дир. Углы   |
|-------------|------------|------------|---------------|-------------|
|             | X          | Y          |               |             |
| 97          | 458841     | 1223708.36 | 55.19         | 61 43' 26"  |
| 98          | 458868     | 1223756.96 | 55.19         | 241 43' 26" |

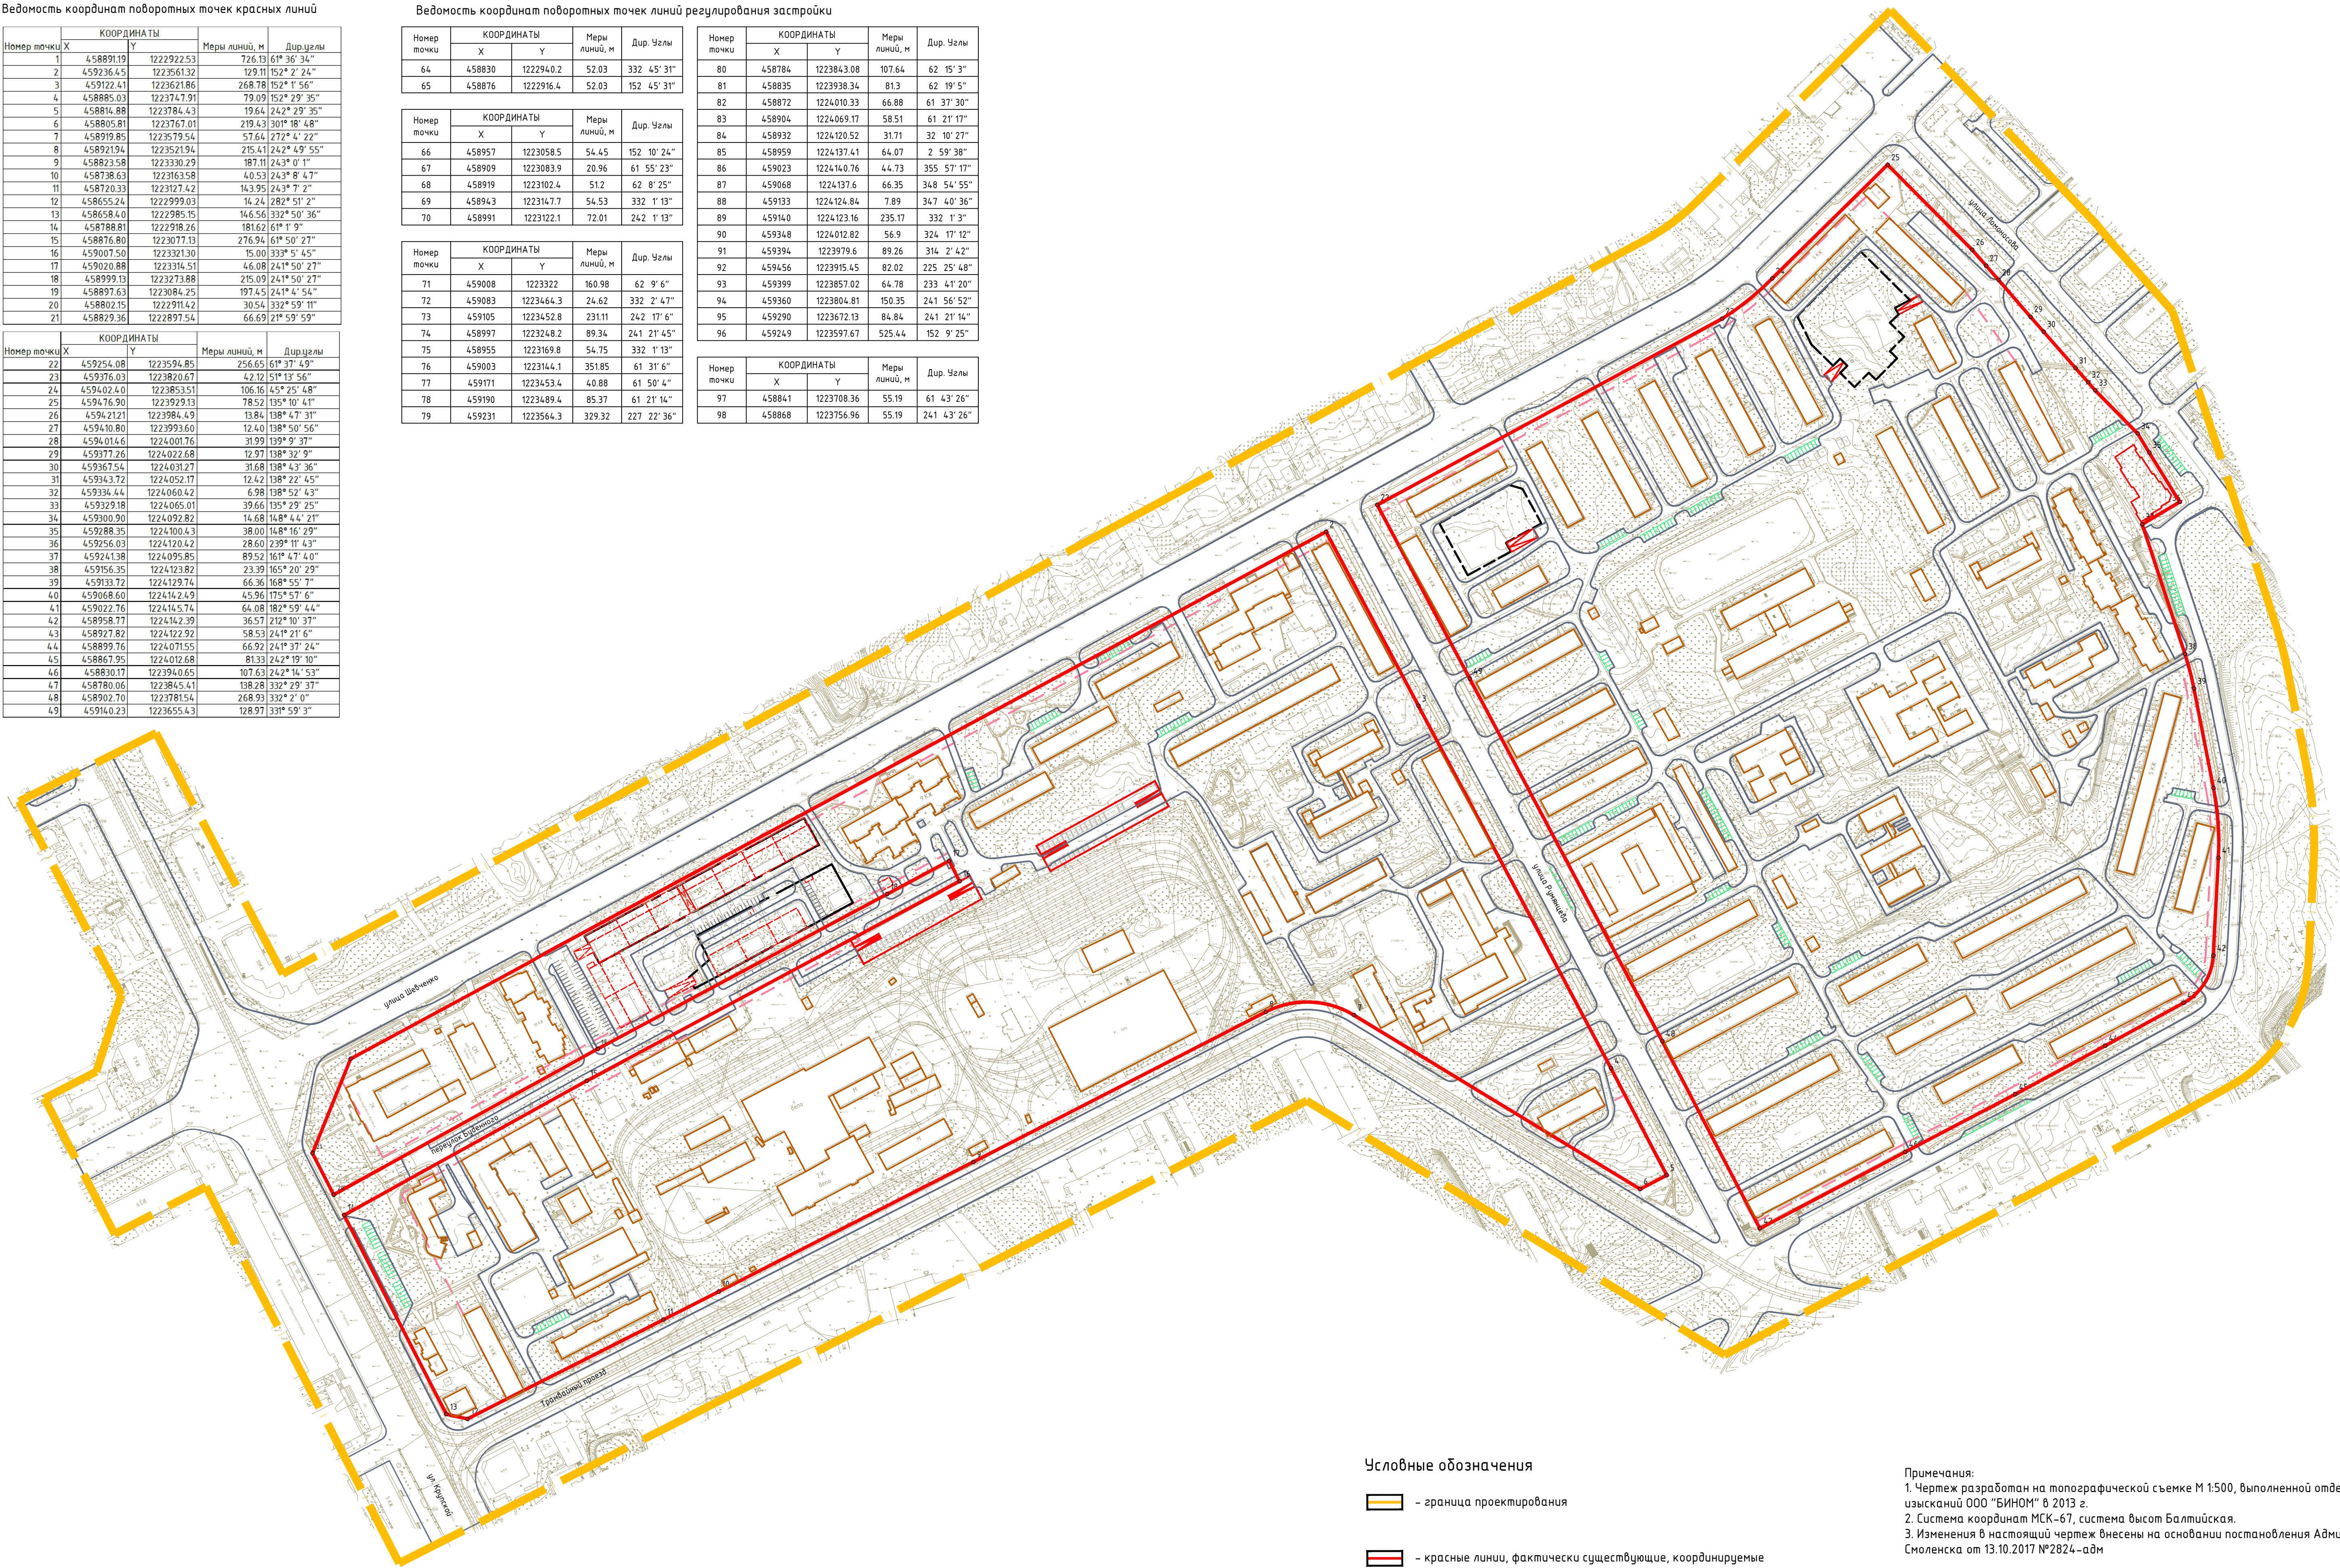

Условные обозначения

- граница проектирования
- красные линии, фактически существующие, координируемые
- линии регулирования застройки
- красные линии за границей проектирования
- проектируемые здания
- место построения поперечного профиля
- номер поворотной точки

Примечания:  
1. Чертеж разработан на топографической съемке М 1:500, выполненной отделом геодезических изысканий ООО "БИНОМ" в 2013 г.  
2. Система координат МСК-67, система высот Балтийская.  
3. Изменения в настоящий чертеж внесены на основании постановления Администрации города Смоленска от 13.10.2017 №2824-адм

|            |         |      |         |       |      |   |  |      |        |
|------------|---------|------|---------|-------|------|---|--|------|--------|
|            |         |      |         |       |      | Муниципальный контракт №2-2013"Разработка проекта планировки и межевания застроенных территорий г. Смоленска"           |  |      |        |
|            |         |      |         |       |      | Проект планировки территории квартала в границах ул. Шевченко-ул. Крупской-Трамвайного проезда - ул. Ломоносова (ПК №1) |  |      |        |
| Изм.       | Кол.уч. | Лист | № док.  | Подп. | Дата | Проект планировки территории  | Стадия                                     | Лист | Листов |
| АП         |         |      | Рейзман |       |      |   | ППТ  | 6    | 6      |
| Нач. ОГИ   |         |      | Греков  |       |      | Разработчик   | Разбивочный чертеж красных линий. М 1:2000 |      |        |
| Разработал |         |      | Затула  |       |      |   |  |      |        |
| Разработал |         |      | Ефимов  |       |      |   |  |      |        |
|            |         |      |         |       |      |   | ООО "Бином"                                |      |        |