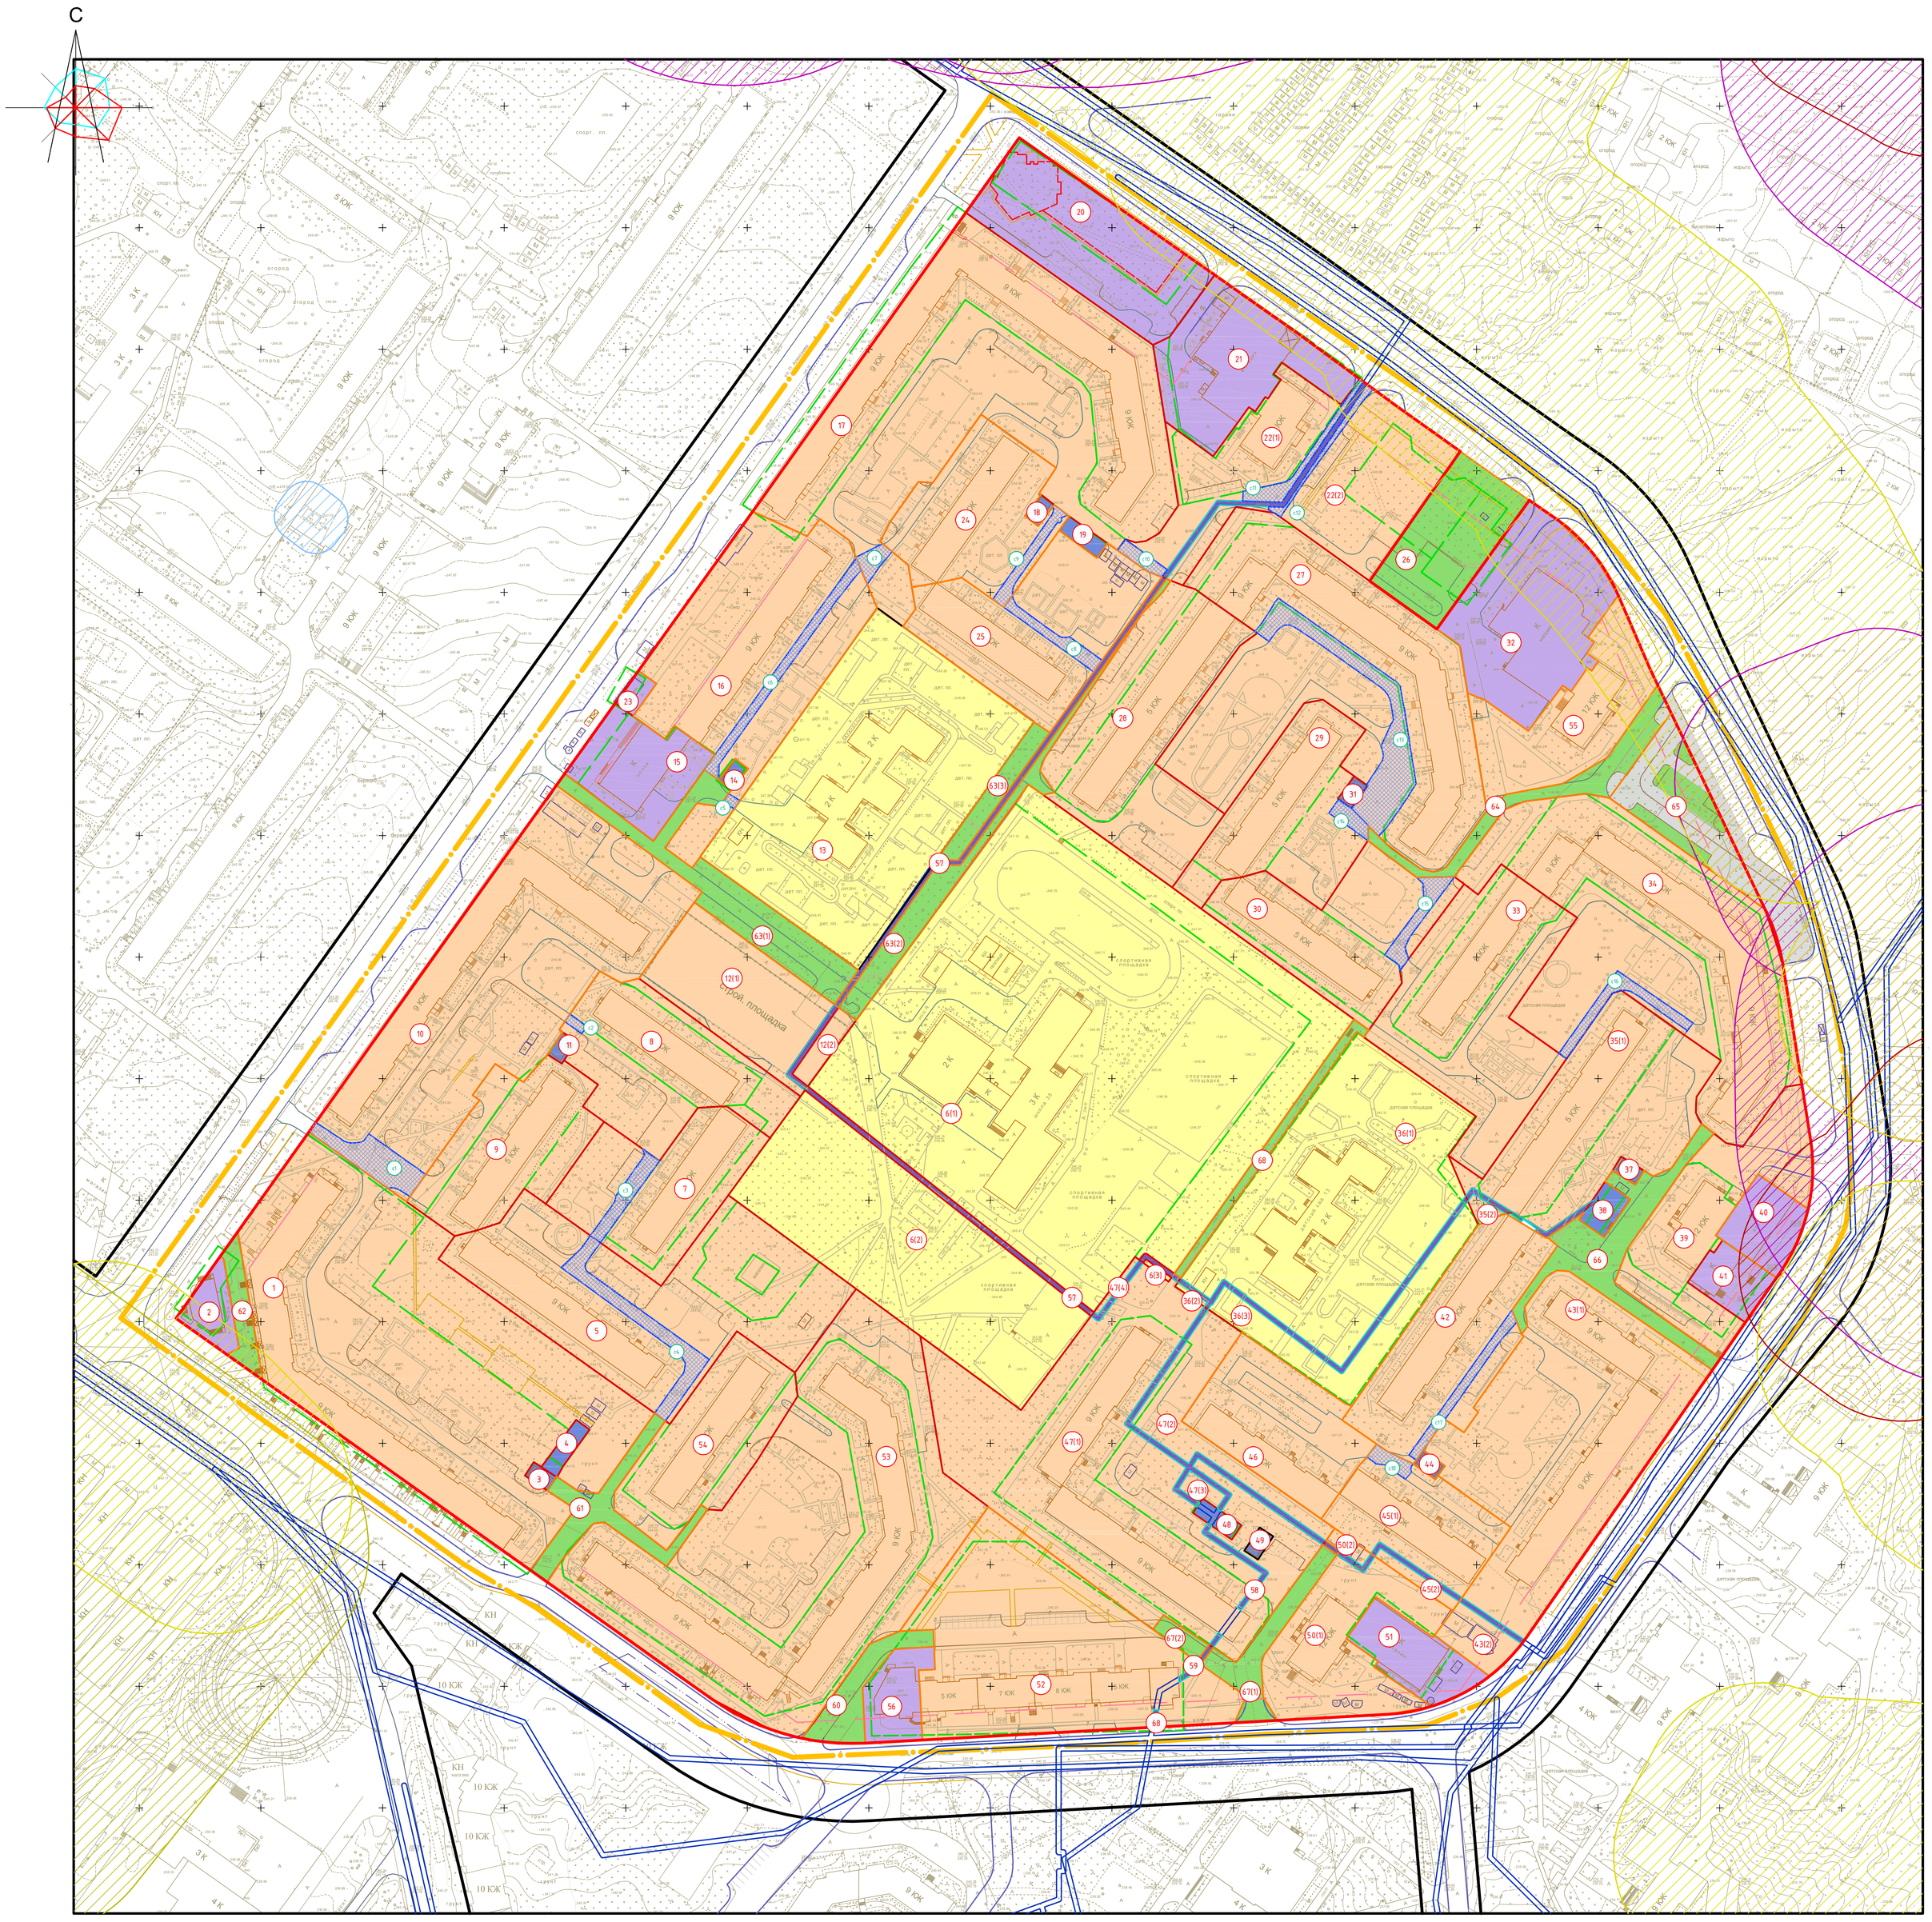

Условные обозначения

- граница проектирования
- красные линии
- линии регулирования застройки
- красные линии за границей проектирования
- красные линии линейных объектов (технические линии инженерных сетей) - существующие
- красные линии линейных объектов (технические линии инженерных сетей) - проектируемые
- границы формируемых земельных участков
- границы существующих земельных участков, стоящих на учете в ГКН, корректируемых
- границы существующих земельных участков, стоящих на учете в ГКН
- границы существующих земельных участков, стоящих на учете в ГКН, предлагаемых к изменению

25 - номер участка по экспликации

с18 - номер сервитута по экспликации

- участки под жилые здания
- участки под административные здания, учреждения по обслуживанию населения
- участки под благоустройство, скверы, проезды
- участки под учреждения здравоохранения
- участки под объекты культуры, музеи
- участки под образовательные учреждения
- участки под объекты Министерства обороны
- участки под объекты инженерной инфраструктуры
- участки под объекты промышленности
- участки под гаражи и стоянки
- участки под кладбища
- участки под объекты МЧС
- участки под культовые сооружения
- участки под линейные объекты
- зоны действия сервитутов для прохода или проезда через земельный участок

- СЗЗ промышленных предприятий
- СЗЗ автотранспортных предприятий
- СЗЗ объектов социально-культурно-бытового обслуживания населения
- СЗЗ объектов спортивно-оздоровительного назначения
- СЗЗ ГРП
- зона охраны природного ландшафта
- СЗЗ кладбищ
- зона скверов и бульваров

Экспликация земельных участков

№	Наименование	S по проекту	S по сведениям в ГКН	Примечание
1	Под жилой дом со встроенным магазином промышленных товаров	14469	11052	67:27:00301403:9
2	Для строительства здания аптеки	529	455	67:27:00301403:14
3	Для трансформаторной подстанции № 464	74	74	67:27:00301403:8
4	Под центральным тепловым пунктом № 47	170	132	67:27:00301403:7
5	Под жилым домом	7790	2776	67:27:00301403:6
6	Под территорию средней школы № 35	33261	29967	67:27:00301404:10
7	Под жилым домом	3468	1857	67:27:00301403:4
8	Под жилым домом	3910	1869	67:27:00301403:3
9	Под жилым домом	3289	2207	67:27:00301403:5
10	Под жилым домом	10404	-	-
11	Для трансформаторной подстанции № 463	76	74	67:27:00301403:2
12	Для строительства 61-квартирного жилого дома	3103	3190	67:27:00301403:15
13	Под ясли-сад № 5 "Ивушка"	10023	10023	67:27:00301402:1
14	Для трансформаторной подстанции № 462	74	74	67:27:00301402:3
15	Для отделения связи № 36	1797	1543	67:27:00301402:13
16	Под жилым домом	6755	-	-
17	Под жилым домом	13024	8094	67:27:00301402:6
18	Для трансформаторной подстанции № 461	75	75	67:27:00301402:10
19	Под центральный тепловой пункт № 46	140	134	67:27:00301402:9
20	Для строительства здания общественного назначения	3718	1845	67:27:00301402:2
21	Под магазин	2954	2834	67:27:00301402:17
22	Под жилым домом	6016	1830	67:27:00301402:8
23	Под магазином	149	148	67:27:00301402:15
24	Под жилым домом	3337	-	-
25	Под жилым домом	4277	-	-
26	Под сквер	2241	-	-
27	Под жилым домом	10386	5543	67:27:00301404:3
28	Под жилым домом	5365	2722	67:27:00301404:4
29	Под жилым домом	3616	2200	67:27:00301404:5
30	Под жилым домом	3827	2078	67:27:00301404:7
31	Для трансформаторной подстанции № 460	78	78	67:27:00301404:6
32	Под магазином	3929	-	-
33	Под жилым домом	5578	2071	67:27:00301405:29
34	Под жилым домом	9730	5417	67:27:00301405:11
35	Под жилым домом	5135	2985	67:27:00301405:10
36	Под ясли-сад № 13 "Земляничка"	10058	10197	67:27:00301405:8
37	Для трансформаторной подстанции № 510	75	75	67:27:00301405:12
38	Для центрального теплового пункта № 19	229	129	67:27:00301405:13
39	Под жилым домом	3398	1323	67:27:00301405:30
40	Под административным зданием	873	-	-
41	Под нежилым помещением	637	805	67:27:00301405:14
42	Под жилым домом	3977	-	-
43	Под жилым домом	9031	-	-
44	Для трансформаторной подстанции № 511	75	75	67:27:00301405:7
45	Под жилым домом	2595	-	-
46	Под жилым домом	3033	-	-
47	Под жилым домом	12645	5457	67:27:00301405:1
48	Под центральный тепловой пункт	139	139	67:27:00301405:2
49	Для трансформаторной подстанции	77	77	67:27:00301405:3
50	Под жилым домом	3039	-	-
51	Под здание участка "Интерьер"	1197	931	67:27:00301405:6
52	Для многоэтажного жилого дома	7527	7475	67:27:00301405:20
53	Под жилым домом	14767	7270	67:27:00301404:9
54	Под жилым домом	3212	2382	67:27:00301404:8
55	Под жилым домом	2791	-	-
56	Под магазин	848	-	-
57	Под частью линейного объекта	2258	-	-
58	Под частью линейного объекта	105	-	-
59	Под частью линейного объекта	52	-	-
60	Под благоустройство	747	-	-
61	Под благоустройство	985	-	-
62	Под благоустройство	430	-	-
63	Под благоустройство	3542	-	-
64	Под благоустройство	1077	-	-
65	Под благоустройство	1699	-	-
66	Под благоустройство	1630	-	-
67	Под благоустройство	998	-	-
68	Под благоустройство	476	-	-

Экспликация зон действия сервитутов

№	Наименование	S	Приме-чание
с1	зона действия сервитута для прохода или проезда через земельный участок 10	492	
с2	зона действия сервитута для прохода или проезда через земельный участок 8	32	
с3	зона действия сервитута для прохода или проезда через земельный участок 7	239	
с4	зона действия сервитута для прохода или проезда через земельный участок 5	582	
с5	зона действия сервитута для прохода или проезда через земельный участок 16	23	
с6	зона действия сервитута для прохода или проезда через земельный участок 17	394	
с7	зона действия сервитута для прохода или проезда через земельный участок 17	113	
с8	зона действия сервитута для прохода или проезда через земельный участок 25	208	
с9	зона действия сервитута для прохода или проезда через земельный участок 24	190	
с10	зона действия сервитута для прохода или проезда через земельный участок 22(1)	110	
с11	зона действия сервитута для прохода или проезда через земельный участок 22(1)	220	
с12	зона действия сервитута для прохода или проезда через земельный участок 22(2)	118	
с13	зона действия сервитута для прохода или проезда через земельный участок 27	1123	
с14	зона действия сервитута для прохода или проезда через земельный участок 29	109	
с15	зона действия сервитута для прохода или проезда через земельный участок 30	242	
с16	зона действия сервитута для прохода или проезда через земельный участок 34	295	
с17	зона действия сервитута для прохода или проезда через земельный участок 42	255	
с18	зона действия сервитута для прохода или проезда через земельный участок 45(1)	114	

1. Чертеж разработан на топографической съемке М 1:500, выполненной отделом геодезических изысканий ООО "БИНОМ" в 2011 г.
2. Система координат местная, система высот Балтийская.

							Муниципальный контракт №195 "Разработка проекта планировки и межевания застроенных территорий г . Смоленска"
							Проект планировки территории квартала в границах ул. Петра Алексеева - ул. Попова - ул. Рыленкова (ПКN№9)
изм.	кол-во	лист	№док.	подпись	дата		
ГАП		Найданова				Проект межевания	СТАДИЯ: П; ЛИСТ: 1; ЛИСТОВ: 1
		Каховская					
Нач. ОГИ		Карпеев					
Разработал		Найданова				Основной чертеж. М 1:1000.	ООО "БИНОМ"
		Каховская					