


Условные обозначения

- граница проектирования
- жилые здания
- административные здания, учреждения по обслуживанию населения
- учреждения здравоохранения
- объекты культуры, музеи
- образовательные учреждения
- объекты инженерной инфраструктуры
- гаражи, стоянки
- склады, сараи
- производственные здания
- номер объекта капитального строительства по экспликации
- зона планируемого размещения объектов

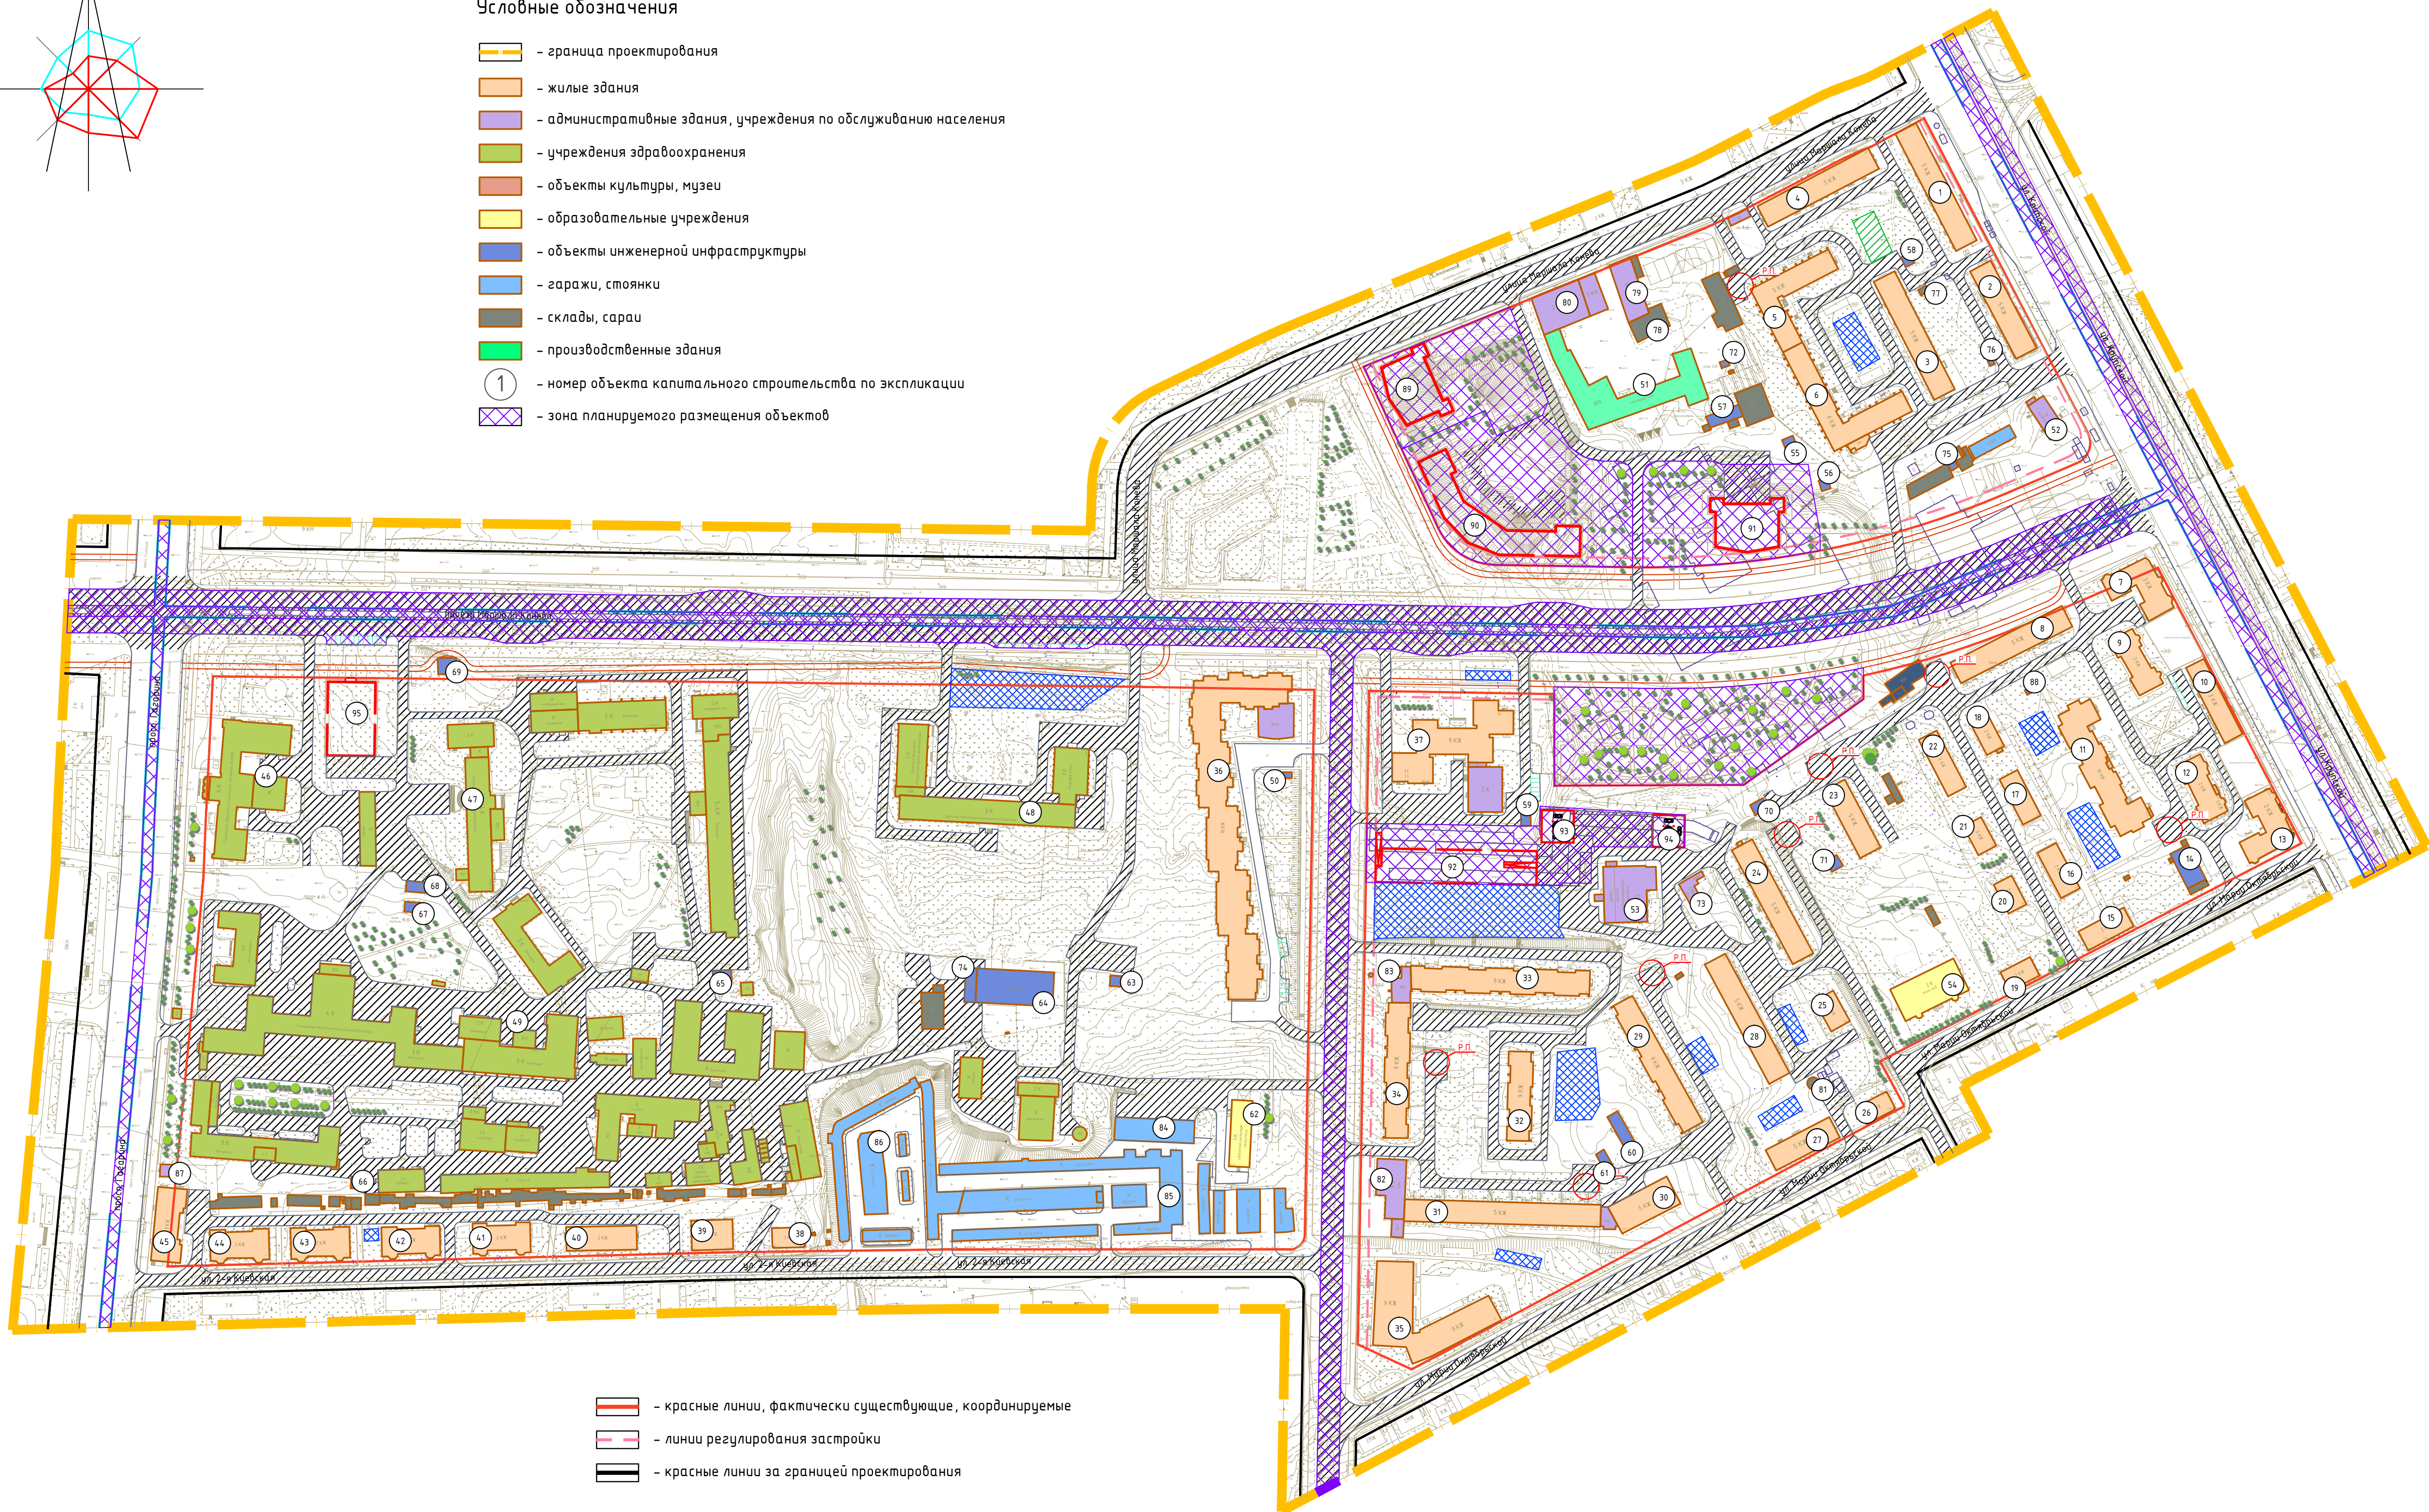

- красные линии, фактически существующие, координируемые
- линии регулирования застройки
- красные линии за границей проектирования

- реконструируемые детские площадки
- реконструируемые спортивные площадки
- расширяемые дороги
- реконструируемые здания
- разворотная площадка
- деревья
- проектируемые здания
- место планируемого размещения подземных инженерных сооружений



Масштаб 1:2000

Экспликация объектов капитального строительства

№ п/п	Наименование	S застр.	Этаж-ность	Адрес	Сай по пред. нормат. (тех. паспорт)
1	Многоквартирный жилой дом	1092	5	ул. Крупской, д.32	2250
2	Многоквартирный жилой дом	706	5	ул. Крупской, д.34	2627
3	Многоквартирный жилой дом	962	5	ул. Крупской, д.34а	3046
4	Многоквартирный жилой дом	891	5	ул. Крупской, д.30	4194
5	Многоквартирный жилой дом	863	5	ул. Крупской, д.30а	2461
6	Многоквартирный жилой дом	1441,5	5	ул. Крупской, д.30а	4994
7	Жилой дом	636	3	ул. Крупской, д.44	1869
8	Многоквартирный жилой дом	977	5	ул. Крупской, д.44а	2270
9	Жилой дом	501	2	ул. Крупской, д.46	2348
10	Жилой дом	505	3	ул. Крупской, д.48	-
11	Многоквартирный жилой дом	1281	10	ул. Крупской, д.44б	-
12	Жилой дом	475	2	ул. Крупской, д.50	2003
13	Жилой дом	699	2	ул. Крупской, д.52/2	2016
14	Центрально-тепловой пункт	269,3	1	ул. Крупской, в районе д.52/2	-
15	Жилой дом	327	2	ул. Марш Октябрьской, д.4	1155
16	Жилой дом	325	2	ул. Марш Октябрьской, д.4а	1511
17	Жилой дом	325	2	ул. Марш Октябрьской, д.4б	1716
18	Жилой дом	198	2	ул. Марш Октябрьской, д.4в	766
19	Жилой дом	586	2	ул. Марш Октябрьской, д.6	3640
20	Жилой дом	586	2	ул. Марш Октябрьской, д.6а	3640
21	Жилой дом	199	2	ул. Марш Октябрьской, д.6б	1101
22	Жилой дом	470,3	2	ул. Марш Октябрьской, д.6в	2244
23	Общественное	530	5	ул. Марш Октябрьской, д.12а	703
24	Многоквартирный жилой дом	924,4	5	ул. Марш Октябрьской, д.10г	3014
25	Жилой дом	304	2	ул. Марш Октябрьской, д.10а	989
26	Жилой дом	340	2	ул. Марш Октябрьской, д.10	1032
27	Жилой дом	499	5	ул. Марш Октябрьской, д.12	2500
28	Многоквартирный жилой дом	962	5	ул. Марш Октябрьской, д.12а	4280
29	Многоквартирный жилой дом	1112,5	9	ул. Марш Октябрьской, д.14	3572,5
30	Многоквартирный жилой дом	598,5	5	ул. Марш Октябрьской, д.16а	1010
31	Многоквартирный жилой дом	1455,7	5	ул. Марш Октябрьской, д.16	3725
32	Многоквартирный жилой дом	684	9	ул. Марш Октябрьской, д.18	4535
33	Многоквартирный жилой дом	1292,4	9	ул. Марш Октябрьской, д.20	7716
34	Многоквартирный жилой дом	932	10	ул. Марш Октябрьской, д.22	6188
35	Многоквартирный жилой дом	770	9	ул. Марш Октябрьской, д.24	-
36	Многоквартирный жилой дом	3624	10	ул. Маршала Конева, д.29	-
37	Общественное №1	1963	9	ул. Крупской, д.38а	8349
38	Жилой дом	273	2	ул. 2-я Киевская, д.15	1501
39	Жилой дом	555	2	ул. 2-я Киевская, д.13	1703
40	Жилой дом	650	2	ул. 2-я Киевская, д.11	2380
41	Жилой дом	604	2	ул. 2-я Киевская, д.9	2132
42	Жилой дом	714	2	ул. 2-я Киевская, д.7	2000
43	Жилой дом	573	2	ул. 2-я Киевская, д.5	1868
44	Жилой дом	573	2	ул. 2-я Киевская, д.3	1868
45	Жилой дом	614	3	проспект Гагарина, д.29/1	1530
46	Смоленский областной клинический госпиталь для ВОВ	1891	4	проспект Гагарина, д.25	-
47	Стоматологическая поликлиника	1515	4	проспект Гагарина, д.27	-
48	Детская областная клиническая больница	2396	2-3	проезд Маршала Конева, д.30б	-
49	Областная больница	14540	1-9	проспект Гагарина, 27	-
50	Инженерное сооружение	17	1	ул. Маршала Конева, рядом с д.29	-
51	Столярный цех	301	1-3	ул. Крупской, д.30б	-

52	Магазин	235	1	ул. Крупской, д.40	-
53	Спортивно-оздоровительный комплекс "Олимп"	822	1	ул. Марш Октябрьской, д.14а	-
54	Ясли-сад	382,2	2	ул. Марш Октябрьской, д.8	-
55	д.тр	39	1	ул. Крупской, рядом с д.30а	-
56	Газо-регуляторный пункт	31	1	ул. Крупской, рядом с д.30а	-
57	Котельная	127	2	ул. Крупской, рядом с д.38	-
58	д.тр	32	1	ул. Крупской, рядом с д.34а	-
59	Трансформаторная подстанция №485	52	1	ул. Крупской, рядом с д.38а	-
60	Трансформаторная подстанция №114	156	1	ул. Марш Октябрьской, рядом с д.14	-
61	д.тр	50	1	ул. Марш Октябрьской, рядом с д.14	-
62	Областной институт патологии	410	3	ул. Марш Октябрьской, д.22	-
63	Трансформаторная подстанция №431	62	1	ул. Маршала Конева, рядом с д.29	-
64	Котельная	784	1	проезд Маршала Конева, около д.30б	-
65	д.тр	63	1	в районе проспекта Гагарина, 27	-
66	д.тр	37	1	в районе проспекта Гагарина, 27	-
67	д.тр	53	1	в районе проспекта Гагарина, 27	-
68	д.тр	63	1	в районе проспекта Гагарина, 27	-
69	Распределительная подстанция	89	1	в районе проспекта Гагарина, 27	-
70	Трансформаторная подстанция №236	51	1	ул. Марш Октябрьской, около д.10г	-
71	Газо-регуляторный пункт	47	1	ул. Марш Октябрьской, около д.12а	-
72	д.тр	16	1	ул. Крупской, около д.30б	-
73	Магазин продовольственных товаров	122	1	ул. Марш Октябрьской, д.14	-
74	Трансформаторная подстанция №318	114	1	проезд Маршала Конева, около д.30б	-
75	д.тр	17	1	ул. Крупской, около д.30а	-
76	ГРП	9	1	ул. Крупской, около д.34	-
77	Инженерное сооружение	18	1	ул. Крупской, около д.34а	-
78	Складское сооружение	248	1	ул. Крупской, д.39б	-
79	Административное здание	792	2-3	ул. Крупской, д.39б	-
80	Восабин	33	1	ул. Крупской, д.39б	-
81	Повысительная насосная станция	517	3	ул. Марш Октябрьской, около д.10	-
82	Административное здание	517	3	ул. Марш Октябрьской, д.16	-
83	Административное здание	175	1	ул. Марш Октябрьской, д.22	-
84	Гаражи	542	1	ул. Марш Октябрьской, рядом с д.22	-
85	Гаражи	3748	1	ул. Марш Октябрьской, рядом с д.22	-
86	Гаражи	2216	1	ул. Марш Октябрьской, рядом с д.22	-
87	Ларек-торговый павильон	71	1	проспект Гагарина, рядом с д.29/1	-
88	ГРП	6	1	ул. Крупской, рядом с д.44а	-
89	Проектируемое административное здание	971	3	ул. Маршала Конева	-
90	Проектируемый жилой дом	1651	9	ул. 25 сентября	-
91	Проектируемое административное здание	971	4	ул. 25 сентября	-
92	Проектируемый многоуровневый паркинг на 240 м/мест	1630	4	ул. Марш Октябрьской	-
93	Проектируемый многоуровневый паркинг на 64 м/мест	316	16	ул. Марш Октябрьской	-
94	Проектируемый многоуровневый паркинг на 64 м/мест	316	16	ул. Марш Октябрьской	-
95	Проектируемое медицинское учреждение	1082	-	ул. 25 сентября	-

1. Чертеж разработан на топографической съемке М 1:500, выполненной отделом геодезических изысканий ООО "БИНОМ" в 2013 г.
2. Система координат местная, система высот Балтийская.

						Муниципальный контракт №3-2013 "Разработка проекта планировки и межевания застроенных территорий г. Смоленска"
						Проект планировки территории квартала в границах ул. Крупской-ул. Маршала Конева-пр-кта Гагарина-ул. 2-ой Киевской-ул. Марш Октябрьской (ПК №1)
Изм.	Кол. изм.	Лист	№ док.	Подп.	Дата	Проект планировки территории
А.П.		Найданова				Стадия
Нач. ОПИ		Жахонская				Лист
Разработал		Найданова				Листов
		Жахонская				000 "Бином"
						Чертеж границ зон планируемого размещения объектов регионального значения, объектов регионального значения, объектов местного значения. М 1:2000.