


Условные обозначения

- граница проектирования
- жилые здания
- административные здания, учреждения по обслуживанию населения
- учреждения здравоохранения
- объекты культуры, музеи
- образовательные учреждения
- объекты Министерства обороны
- объекты инженерной инфраструктуры
- гаражи, стоянки
- склады, сараи
- 1 — номер объекта капитального строительства по экспликации

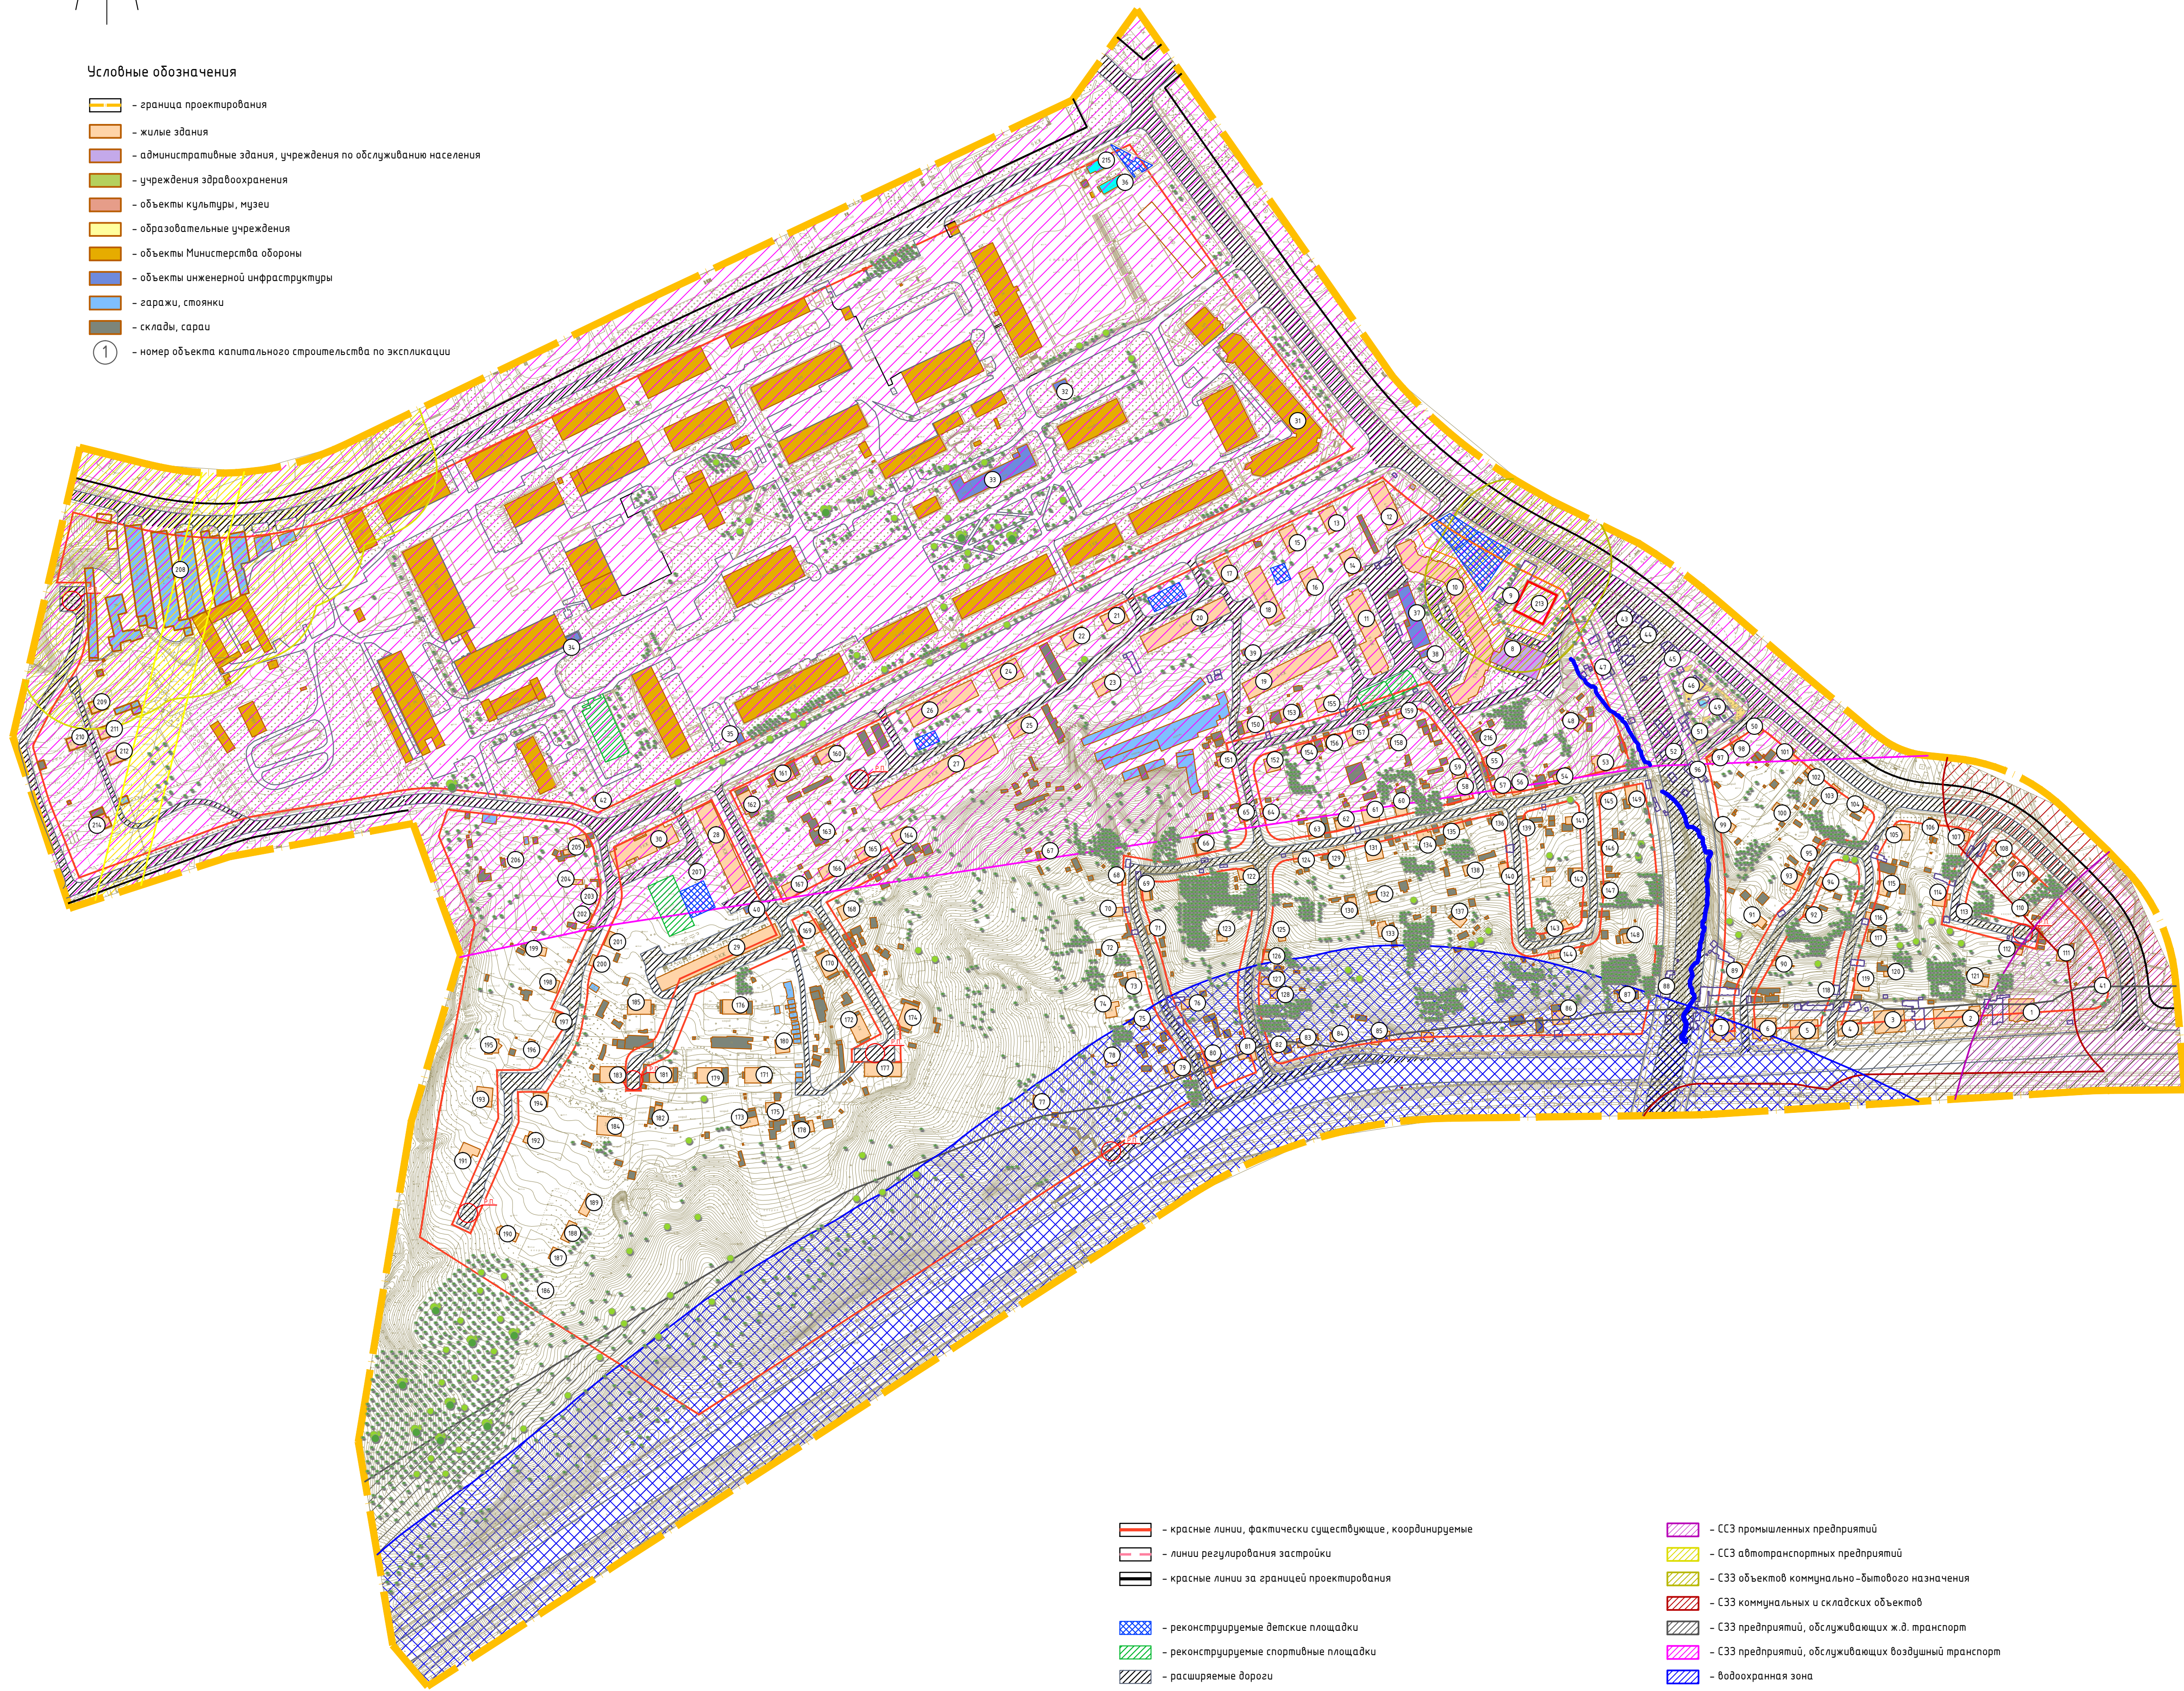


- красные линии, фактически существующие, координируемые
- линии резурлирования застройки
- красные линии за границей проектирования

- реконструируемые детские площадки
- реконструируемые спортивные площадки
- расширение дорог
- реконструируемые здания
- разбитая площадка
- деревья
- проектируемые здания

- территории, подлежащие разбитию в соответствии с генеральным планом г. Смоленска

- ССЗ промышленных предприятий
- ССЗ автотранспортных предприятий
- ССЗ объектов коммунально-бытового назначения
- ССЗ коммунальных и складских объектов
- ССЗ предприятий, обслуживающих ж.д. транспорт
- ССЗ предприятий, обслуживающих воздушный транспорт
- водоохранная зона
- охранная зона объектов инженерной инфраструктуры

- границы формируемых земельных участков
- границы существующих земельных участков, стоящих на учете в ГКН, корректируемых
- границы существующих земельных участков, стоящих на учете в ГКН
- границы существующих земельных участков, подлежащих снятию с учета
- границы земельных участков под линейными объектами

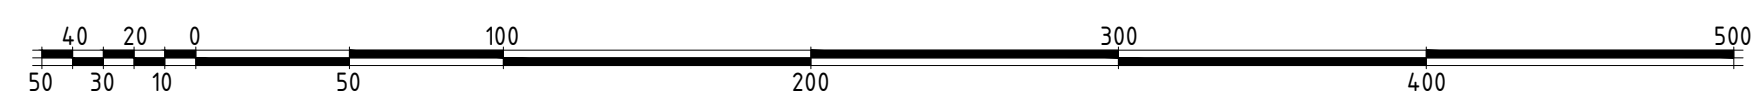

Масштаб 1:2000

Экспликация объектов капитального строительства					
№ п/п	Наименование	5 этаж	Этажность	Адрес	Строит. пред. нормат. (по к. паспорту)
1	Жилой дом	368	2	ул. Витебское шоссе, 8 62	831
2	Жилой дом	557	2	ул. Витебское шоссе, 8 66	1088
3	Жилой дом	460	2	ул. Витебское шоссе, 8 68	1000
4	Жилой дом	296	2	ул. Витебское шоссе, 8 70	1033
5	Жилой дом	381	2	ул. Витебское шоссе, 8 72	976
6	Жилой дом	417	3	ул. Витебское шоссе, 8 74	1110
7	Жилой дом	463	3	ул. Витебское шоссе, 8 76	1260
8	Кафе	704	1	ул. Лавочкина, 8 41	-
9	Дружба	302	1	ул. Лавочкина	-
10	Многоквартирный жилой дом	2861	5	ул. Лавочкина, 8 41	8884
11	Многоквартирный жилой дом	772	9	ул. Лавочкина, 8 39	-
12	Многоквартирный жилой дом	622	4	ул. Лавочкина, 8 43	1549
13	Жилой дом	581	2	ул. Копытского, 8 1	2418
14	Жилой дом	581	2	ул. Копытского, 8 1а	2418
15	Жилой дом	530	2	ул. Копытского, 8 3	2215
16	Жилой дом	530	2	ул. Копытского, 8 3а	2215
17	Жилой дом	199	2	ул. Копытского, 8 5	1047
18	Многоквартирный жилой дом	528	5	ул. Копытского, 8 5а	2765
19	Многоквартирный жилой дом	929	5	ул. Копытского, 8 5б	2450
20	Многоквартирный жилой дом	874	5	ул. Копытского, 8 5б	3955
21	Жилой дом	205	2	ул. Копытского, 8 7	875
22	Жилой дом	391	2	ул. Копытского, 8 9	1240
23	Жилой дом	328	2	ул. Копытского, 8 9а	2253
24	Многоквартирный жилой дом	313	2	ул. Копытского, 8 11	1658
25	Жилой дом	367	2	ул. Копытского, 8 11а	1931
26	Жилой дом	817	3	ул. Копытского, 8 13	2410
27	Многоквартирный жилой дом	1342	5	ул. Копытского, 8 15	6176
28	Многоквартирный жилой дом	869	5	ул. Копытского, 8 23	-
29	Многоквартирный жилой дом	1112	5	ул. Копытского, 8 25	-
30	Многоквартирный жилой дом	2878	9	ул. Копытского, 8 27	14172
31	Объект министерства обороны	38363	1-5	ул. Копытского, 2	-
32	Зпр	63	1	ул. Копытского, 8, район 8 2	-
33	Капелания	818	1	ул. Копытского, 8, район 8 2	-
34	Трансформаторная подстанция М139	54	1	ул. Копытского	-
35	Зпр	46	1	ул. Копытского	-
36	Церковь	126	2	ул. Чернышевского	-
37	Капелания	485	1	ул. Лавочкина, около 8 41	-
38	Зпр	49	1	ул. Лавочкина, около 8 41	-
39	Зпр	28	1	ул. Копытского, около 8 58	-
40	Зпр	28	1	ул. Копытского, около 8 25	-
41	Газо-резервуарный пункт	5	1	пер. 4-ый Мопровский, около 8 2	-
42	Трансформаторная подстанция	13	1	ул. Копытского	-
43	Индивидуальный жилой дом	143	1	ул. Лавочкина, 8 31а	577
44	Индивидуальный жилой дом	122	1	ул. Лавочкина, 8 31	674
45	Индивидуальный жилой дом	113	1	ул. Лавочкина, 8 29	1137
46	Индивидуальный жилой дом	122	1	ул. Лавочкина, 8 27	1700
47	Индивидуальный жилой дом	124	1	пер. 4-ый Мопровский, 8 6а	1088
48	Индивидуальный жилой дом	195	1	пер. 4-ый Мопровский, 8 8а	884
49	Индивидуальный жилой дом	102	1	ул. Лавочкина, 8 25/2	884
50	Индивидуальный жилой дом	95	1	ул. Лавочкина, 23/1	576
51	Индивидуальный жилой дом	178	1	пер. 4-ый Мопровский, 8 4	991
52	Индивидуальный жилой дом	179	1	пер. 4-ый Мопровский, 8 6	1000
53	Индивидуальный жилой дом	147	1	пер. 4-ый Мопровский, 8 8	1033
54	Индивидуальный жилой дом	188	1	пер. 4-ый Мопровский, 8 10	1366
55	Индивидуальный жилой дом	98	1	пер. 4-ый Мопровский, 8 12а	603
56	Индивидуальный жилой дом	103	1	пер. 4-ый Мопровский, 8 10а	387
57	Индивидуальный жилой дом	973	1	пер. 4-ый Мопровский, 8 12	492
58	Индивидуальный жилой дом	117	1	пер. 4-ый Мопровский, 8 14	785
59	Индивидуальный жилой дом	85	1	пер. 4-ый Мопровский, 8 14а	441
60	Индивидуальный жилой дом	146	1	пер. 4-ый Мопровский, 8 16	1250
61	Индивидуальный жилой дом	199	1	пер. 4-ый Мопровский, 8 18	826
62	Индивидуальный жилой дом	106	1	пер. 4-ый Мопровский, 8 18а	611
63	Индивидуальный жилой дом	792	2	пер. 4-ый Мопровский, 8 20	792
64	Индивидуальный жилой дом	899	1	пер. 4-ый Мопровский, 8 22	73
65	Индивидуальный жилой дом	86,5	1	пер. 4-ый Мопровский, 8 24	1017
66	Индивидуальный жилой дом	145	1	пер. 4-ый Мопровский, 8 26	1344
67	Индивидуальный жилой дом	83,3	1	пер. 5-ый Мопровский, 8 7	874
68	Индивидуальный жилой дом	131	1	пер. 5-ый Мопровский, 8 9	1884
69	Индивидуальный жилой дом	119	1	пер. 5-ый Мопровский, 8 6	612
70	Индивидуальный жилой дом	118	1	пер. 5-ый Мопровский, 8 5	1488
71	Индивидуальный жилой дом	81	1	пер. 5-ый Мопровский, 8 4	1401
72	Индивидуальный жилой дом	38	1	пер. 5-ый Мопровский, 8 3	1426
73	Индивидуальный жилой дом	112	1	пер. 5-ый Мопровский, 8 1а	772
74	Индивидуальный жилой дом	149	1	пер. 5-ый Мопровский, 8 1	1713
75	Индивидуальный жилой дом	72	1	пер. 5-ый Мопровский, 8 18	598
76	Индивидуальный жилой дом	204	1	пер. 5-ый Мопровский, 8 2	1205
77	Индивидуальный жилой дом	90	2	ул. Витебское шоссе, 8 110	-
78	Индивидуальный жилой дом	183	1	ул. Витебское шоссе, 8 108	2910
79	Индивидуальный жилой дом	217	1	ул. Витебское шоссе, 8 106	1083
80	Индивидуальный жилой дом	282	2	ул. Витебское шоссе, 8 104	1256
81	Индивидуальный жилой дом	190	2	ул. Витебское шоссе, 8 102	1412
82	Индивидуальный жилой дом	112,56	1	ул. Витебское шоссе, 8 100	116,9
83	Индивидуальный жилой дом	80	1	ул. Витебское шоссе, 8 98	1069
84	Индивидуальный жилой дом	104	2	ул. Витебское шоссе, 8 96	806
85	Индивидуальный жилой дом	105	2	ул. Витебское шоссе, 8 94	-
86	Индивидуальный жилой дом	118	2	ул. Витебское шоссе, 8 86	-

87	Индивидуальный жилой дом	101	1	ул. Витебское шоссе, 8 82	1316
88	Индивидуальный жилой дом	1113	1	ул. Витебское шоссе, 8 80	1436
89	Индивидуальный жилой дом	239	2	пер. 3-ий Мопровский, 8 1	742
90	Индивидуальный жилой дом	65,1	1	пер. 3-ий Мопровский, 8 4	708
91	Индивидуальный жилой дом	145	1	пер. 3-ий Мопровский, 8 5	817
92	Индивидуальный жилой дом	92	1	пер. 3-ий Мопровский, 8 8	798
93	Индивидуальный жилой дом	222	1	пер. 3-ий Мопровский, 8 9	877
94	Индивидуальный жилой дом	100	1	пер. 3-ий Мопровский, 8 10	470
95	Индивидуальный жилой дом	78,5	1	ул. Лавочкина, 8 11	716
96	Индивидуальный жилой дом	105	1	пер. 4-ый Мопровский, 8 7	993
97	Индивидуальный жилой дом	115	1	пер. 4-ый Мопровский, 8 5	832
98	Индивидуальный жилой дом	97	1	пер. 4-ый Мопровский, 8 3	543
99	Индивидуальный жилой дом	47,5	1	ул. Лавочкина, 8 218	795
100	Индивидуальный жилой дом	196	1	ул. Лавочкина, 8 1971	825
101	Индивидуальный жилой дом	140	1	ул. Лавочкина, 8 21	534
102	Индивидуальный жилой дом	96	1	ул. Лавочкина, 8 19	580
103	Индивидуальный жилой дом	147	1	ул. Лавочкина, 8 15а	591
104	Индивидуальный жилой дом	80	1	ул. Лавочкина, 8 15	700
105	Индивидуальный жилой дом	220	1	ул. Лавочкина, 8 13	946
106	Индивидуальный жилой дом	81	1	ул. Лавочкина, 8 11	898
107	Индивидуальный жилой дом	84	1	ул. Лавочкина, 8 9	535
108	Индивидуальный жилой дом	91	1	ул. Лавочкина, 8 7	794
109	Индивидуальный жилой дом	127	1	ул. Лавочкина, 8 5	970
110	Индивидуальный жилой дом	70	1	пер. 2-ий Мопровский, 8 4	660
111	Индивидуальный жилой дом	143	1	пер. 2-ий Мопровский, 8 2	1198
112	Индивидуальный жилой дом	108	1	пер. 2-ий Мопровский, 8 1	578
113	Индивидуальный жилой дом	88	1	пер. 2-ий Мопровский, 8 6	540
114	Индивидуальный жилой дом	159,3	1	пер. 2-ий Мопровский, 8 8	690
115	Индивидуальный жилой дом	169	2	пер. 2-ий Мопровский, 8 10	1160
116	Индивидуальный жилой дом	159	1	пер. 2-ий Мопровский, 8 5	958
117	Индивидуальный жилой дом	74,3	1	пер. 2-ий Мопровский, 8 5а	476
118	Индивидуальный жилой дом	104	1	пер. 2-ий Мопровский, 8 9	771
119	Индивидуальный жилой дом	225	2	пер. 2-ий Мопровский, 8 11	733
120	Индивидуальный жилой дом	83	1	пер. 2-ий Мопровский, 8 13	1119
121	Индивидуальный жилой дом	100	1	ул. Витебское шоссе, 8 64	1120
122	Индивидуальный жилой дом	98	2	пер. 4-ый Мопровский, 8 29	1377
123	Индивидуальный жилой дом	53	1	пер. 4-ый Мопровский, 8 27а	1547
124	Индивидуальный жилой дом	92	1	пер. 4-ый Мопровский, 8 27	1039
125	Индивидуальный жилой дом	75	1	пер. 4-ый Мопровский, 8 27а	1065
126	Индивидуальный жилой дом	48	1	пер. 4-ый Мопровский, 8 27б	1000
127	Индивидуальный жилой дом	60	1	пер. 4-ый Мопровский, 8 27б	-
128	Индивидуальный жилой дом	101	1	пер. 4-ый Мопровский, 8 27а	700
129	Индивидуальный жилой дом	92	1	пер. 4-ый Мопровский, 8 25	1094
130	Индивидуальный жилой дом	97	1	пер. 4-ый Мопровский, 8 25а	1945
131	Индивидуальный жилой дом	74	1	пер. 4-ый Мопровский, 8 23	1042
132	Индивидуальный жилой дом	136	1	пер. 4-ый Мопровский, 8 23а	720
133	Индивидуальный жилой дом	101	1	пер. 4-ый Мопровский, 8 238	877
134	Индивидуальный жилой дом	108	1	пер. 4-ый Мопровский, 8 21	-
135	Индивидуальный жилой дом	160	1	пер. 4-ый Мопровский, 8 19	723
136	Индивидуальный жилой дом	136	1	пер. 4-ый Мопровский, 8 17	921
137	Индивидуальный жилой дом	199	1	пер. 4-ый Мопровский, 8 17а	1137
138	Индивидуальный жилой дом	125	1	пер. 4-ый Мопровский, 8 17б	768
139	Индивидуальный жилой дом	93	1	пер. 4-ый Мопровский, 8 15	954
140	Индивидуальный жилой дом	102	1	пер. 4-ый Мопровский, 8 15а	590
141	Индивидуальный жилой дом	229	1	пер. 4-ый Мопровский, 8 13	1519
142	Индивидуальный жилой дом	174	1	пер. 4-ый Мопровский, 8 13а	977
143	Индивидуальный жилой дом	167	1	пер. 4-ый Мопровский, 8 13б	1484
144	Индивидуальный жилой дом	124	1	пер. 4-ый Мопровский, 8 13б	1520
145	Индивидуальный жилой дом	134	1	пер. 4-ый Мопровский, 8 11	489
146	Индивидуальный жилой дом	98	1	пер. 4-ый Мопровский, 8 11а	1031
147	Индивидуальный жилой дом	108,7	1	пер. 4-ый Мопровский, 8 10б	1193
148	Индивидуальный жилой дом	156	1	пер. 4-ый Мопровский, 8 10б	1592
149	Индивидуальный жилой дом	322	1	пер. 4-ый Мопровский, 8 9	1627
150	Индивидуальный жилой дом	237	1	пер. Верхне-Мопровский, 8 16	934
151	Индивидуальный жилой дом	151,8	1	пер. Верхне-Мопровский, 8 19	1055
152	Индивидуальный жилой дом	4,5	2	пер. Верхне-Мопровский, 8 17	-
153	Индивидуальный жилой дом	224	1	пер. Верхне-Мопровский, 8 14	1357
154	Индивидуальный жилой дом	103	1	пер. Верхне-Мопровский, 8 15	1047
155	Индивидуальный жилой дом	172	1	пер. Верхне-Мопровский, 8 12	1211
156	Индивидуальный жилой дом	90	1	пер. Верхне-Мопровский, 8 13	645
157	Индивидуальный жилой дом	131	2	пер. Верхне-Мопровский, 8 13а	976
158	Индивидуальный жилой дом	119	1	пер. Верхне-Мопровский, 8 11а	604
159	Индивидуальный жилой дом	84	1	пер. Верхне-Мопровский, 8 9	770
160	Индивидуальный жилой дом	269	1	ул. Копытского, 8 17	1395
161	Индивидуальный жилой дом	247	1	ул. Копытского, 8 19	911
162	Индивидуальный жилой дом	184,3	1	ул. Копытского, 8 21	867
163	Индивидуальный жилой дом	182	2	ул. Мопра ВБСР, 8 22	836
164	Индивидуальный жилой дом	195	1	ул. Высокая, 8 1	1179
165	Индивидуальный жилой дом	186	1	ул. Высокая, 8 3	795
166	Индивидуальный жилой дом	142	1	ул. Высокая, 8 5	896
167	Индивидуальный жилой дом	162	1	ул. Высокая, 8 7	745
168	Индивидуальный жилой дом	228	1	ул. Высокая, 8 5а	894
169	Индивидуальный жилой дом	153	1	ул. Высокая, 8 7а	609
170	Индивидуальный жилой дом	288	1	ул. Высокая, 8 9	1090
171	Индивидуальный жилой дом	178	1	ул. Высокая, 8 11	-
172	Индивидуальный жилой дом	566	1	ул. Высокая, 8 11а	228

173	Индивидуальный жилой дом	214	1	ул. Высокая, 8 11б	924
174	Индивидуальный жилой дом	190	1	ул. Высокая, 8 11	-
175	Индивидуальный жилой дом	50	1	ул. Высокая, 8 15	-
176	Индивидуальный жилой дом	284	2	ул. Высокая, 8 13	680
177	Индивидуальный жилой дом	337	1	ул. Высокая, 8 13а	2379
178	Индивидуальный жилой дом	230	1	ул. Мопра ВБСР, 8 12	2725
179	Индивидуальный жилой дом	394	1	ул. Высокая, 8 15	1191
180	Индивидуальный жилой дом	103	1	ул. Высокая, 8 15а	653
181	Индивидуальный жилой дом	427	1	ул. Высокая, 8 19	1462
182	Индивидуальный жилой дом	127	1	ул. Мопра ВБСР, 8 14	2065
183	Индивидуальный жилой дом	233	2	ул. Высокая, 8 21	1044
184	Индивидуальный жилой дом	183	3	ул. Высокая, 8 23	-
185	Индивидуальный жилой дом	201	1	ул. Высокая, 8 27	1174
186	Индивидуальный жилой дом	56	2	ул. Высокая	-
187	Индивидуальный жилой дом	61	2	ул. Высокая, 8 33	-
188	Индивидуальный жилой дом	97	2	ул. Высокая, 8 31	-
189	Индивидуальный жилой дом	807	2	ул. Высокая, 8 29	-
190	Индивидуальный жилой дом	105	2	ул. Высокая	-
191	Индивидуальный жилой дом	172	2	ул. Высокая	-
192	Индивидуальный жилой дом	99	2	ул. Высокая	-
193	Индивидуальный жилой дом	167	1	ул. Высокая	-
194	Индивидуальный жилой дом	112	2	ул. Высокая	-
195	Индивидуальный жилой дом	115	2	ул. Высокая	-
196	Индивидуальный жилой дом	54,3	1	ул. Мопра ВБСР, 8 16б	786
197	Индивидуальный жилой дом	117	1	ул. Мопра ВБСР, 8 16а	947
198	Индивидуальный жилой дом	130	1	ул. Мопра ВБСР, 8 2	130
199	Индивидуальный жилой дом	99	1	ул. Мопра ВБСР	1311
200	Индивидуальный жилой дом	107	2	ул. Мопра ВБСР	-
201	Индивидуальный жилой дом	132	2	ул. Мопра ВБСР	-
202	Индивидуальный жилой дом	92	1	ул. Мопра ВБСР, 8 3	1020
203	Индивидуальный жилой дом	85,9	1	ул. Мопра ВБСР, 8 3а	742
204	Индивидуальный жилой дом	30	1	ул. Мопра ВБСР, 8 3б	-
205	Индивидуальный жилой дом	173	1	ул. Мопра ВБСР, 8 16	124,9
206	Индивидуальный жилой дом	85	1	ул. Мопра ВБСР, 8 17а	1026
207	Инженерное сооружение	32	1	ул. Камбоджево, око 2 23	-
208	Гаражи	6 381	1	ул. Чернышевского	-
209	Индивидуальный жилой дом	101	2	ул. Камбоджево, 6 4б	-
210	Индивидуальный жилой дом	110	2	ул. Камбоджево, 6 4б	-
211	Индивидуальный жилой дом	105	2	ул. Камбоджево, 6 4а	-
212	Индивидуальный жилой дом	108	2	ул. Камбоджево, 6 4	-
213	Под реконструкцию существующей базы	576	14	ул. Лобанова	-
214	Индивидуальный жилой дом	100,3	2	ул. Камбоджево, 6 4ж	-
215	Церковь	131	1	ул. Чернышевского	-
216	Индивидуальный жилой дом	47	1	пер. 4-ый Мопровский, 8 12б	-