



Условные обозначения

- граница проектирования
- жилые здания
- административные здания, учреждения по обслуживанию населения
- учреждения здравоохранения
- объекты культуры, музеи
- образовательные учреждения
- объекты инженерной инфраструктуры
- гаражи, стоянки
- склады, сараи
- производственные здания

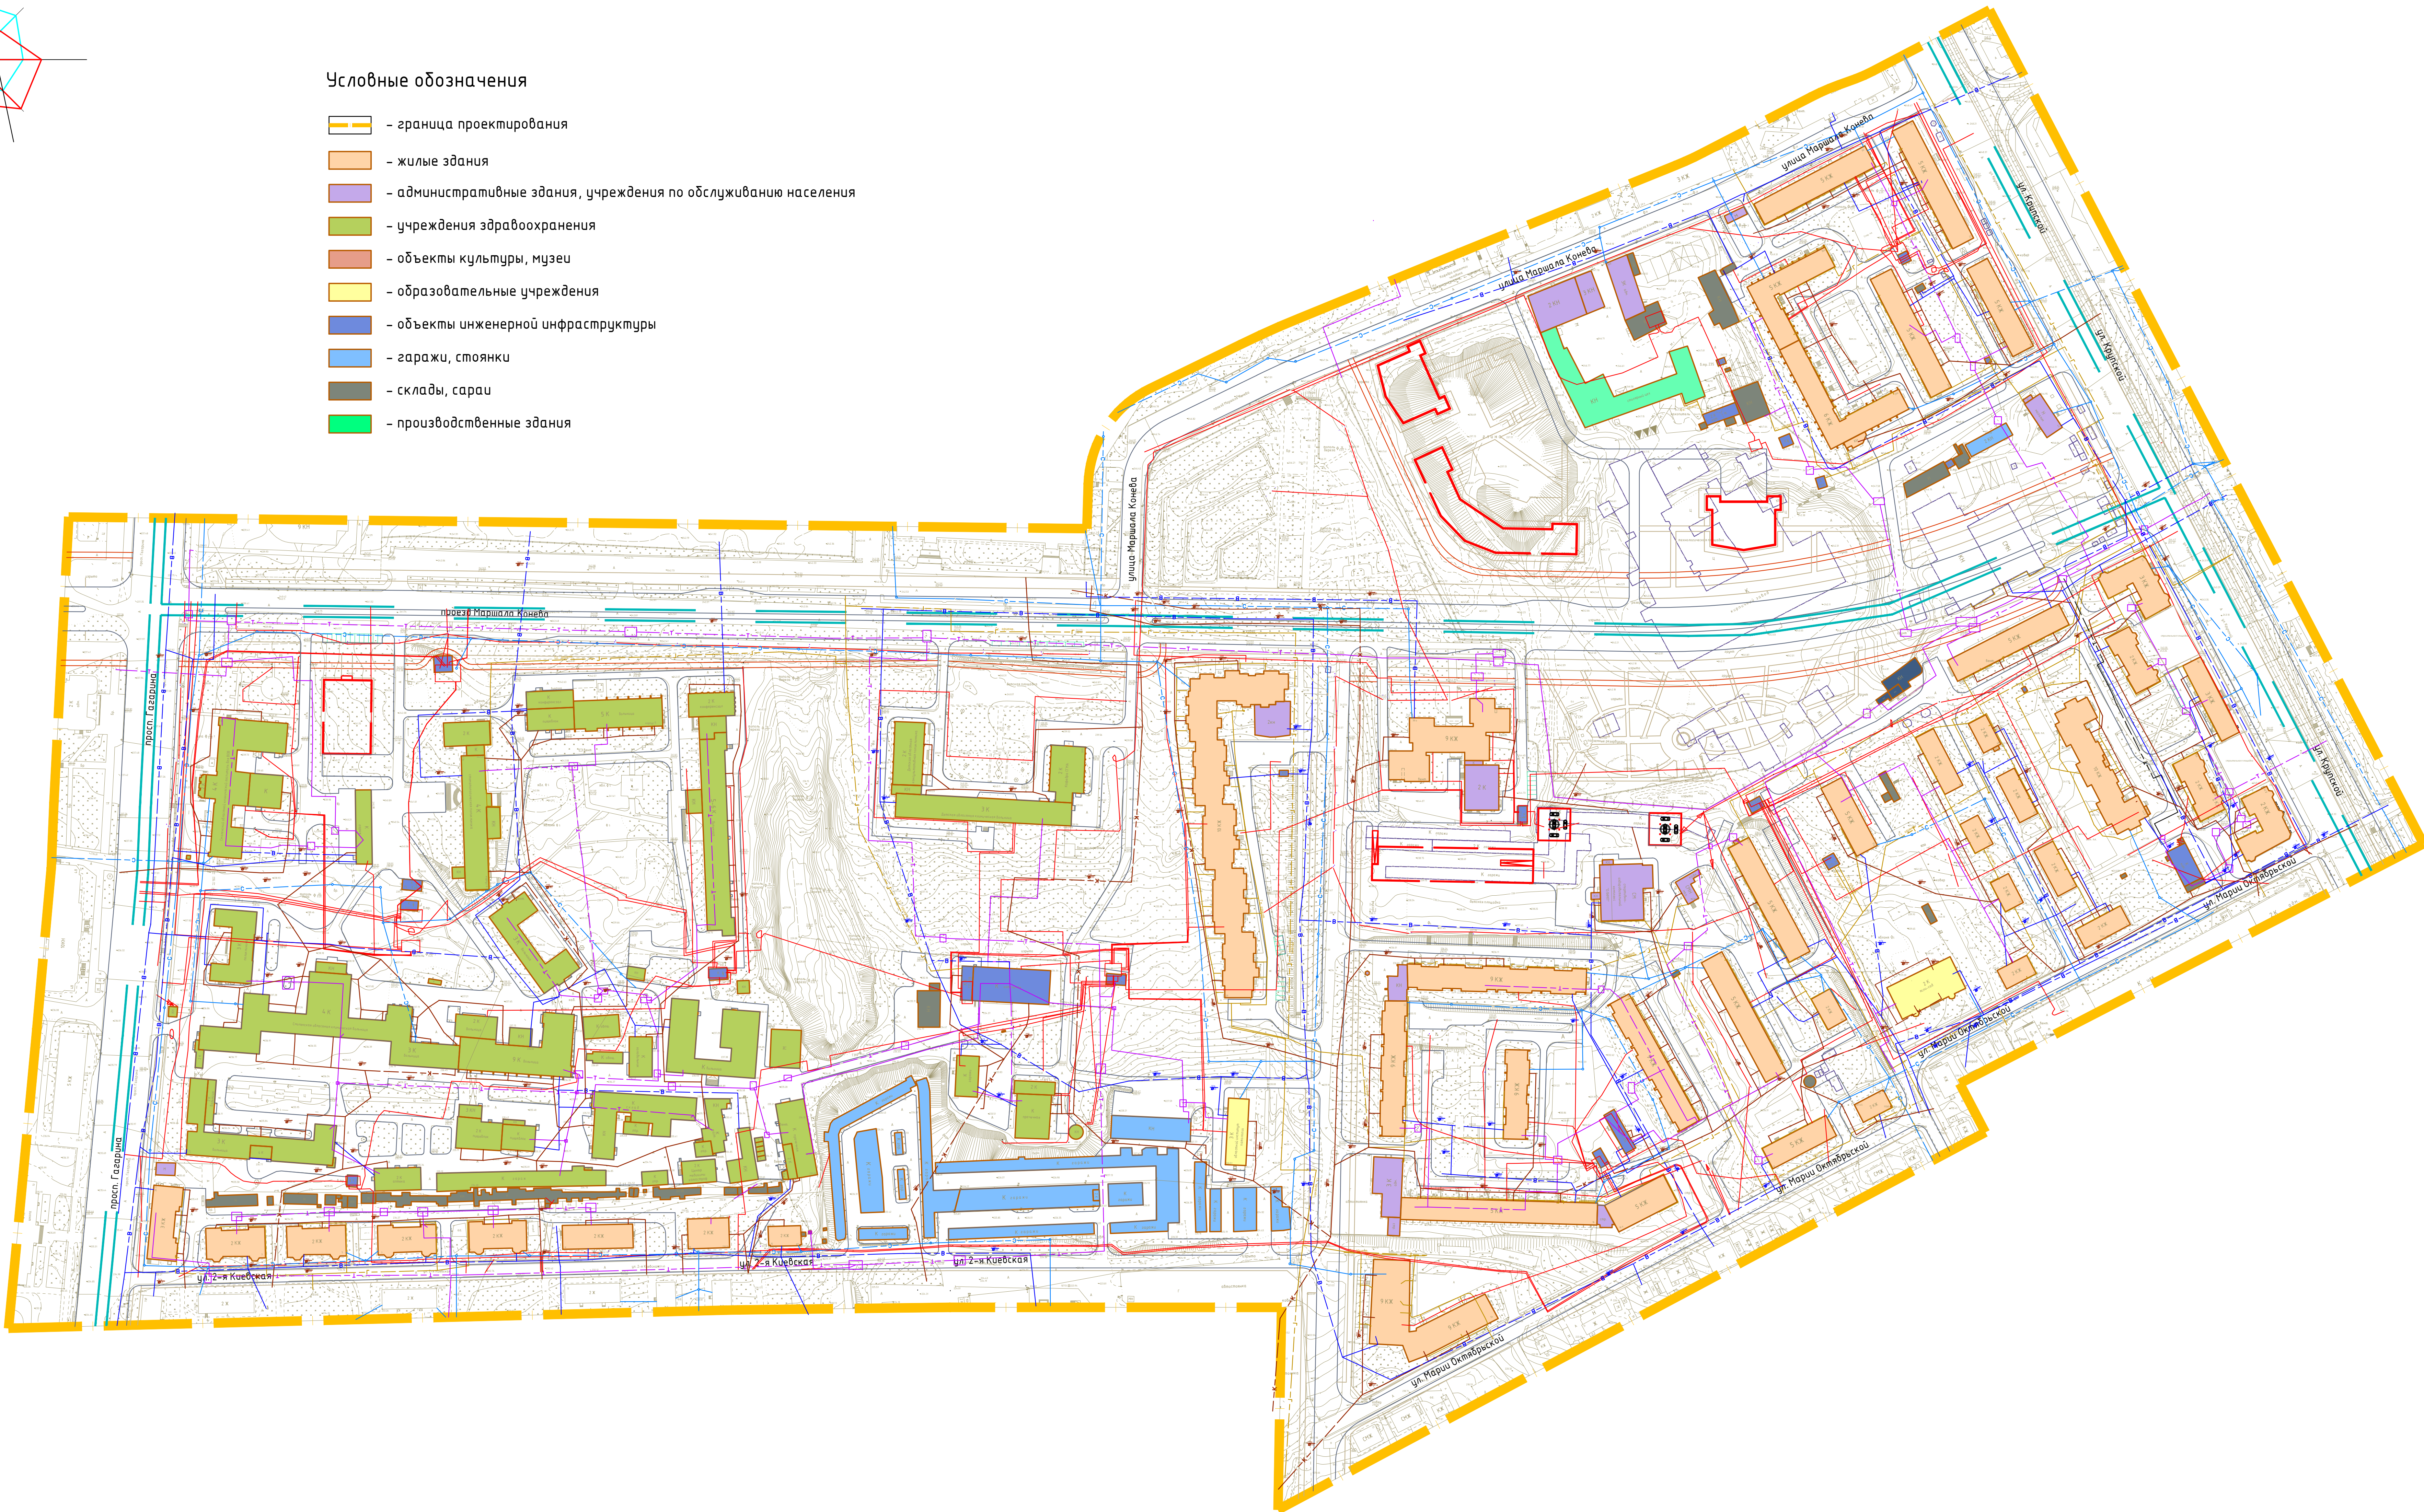

- проектируемые здания
- место планируемого размещения подземных инженерных сооружений
- водопровод
- газопровод
- канализация
- канализация ливневая
- сети электроснабжения
- теплосеть
- связь

1. Чертеж разработан на топографической съемке М 1:500, выполненной отделом геодезических изысканий ООО "БИНОМ" в 2013 г.
2. Система координат местная, система высот Балтийская.

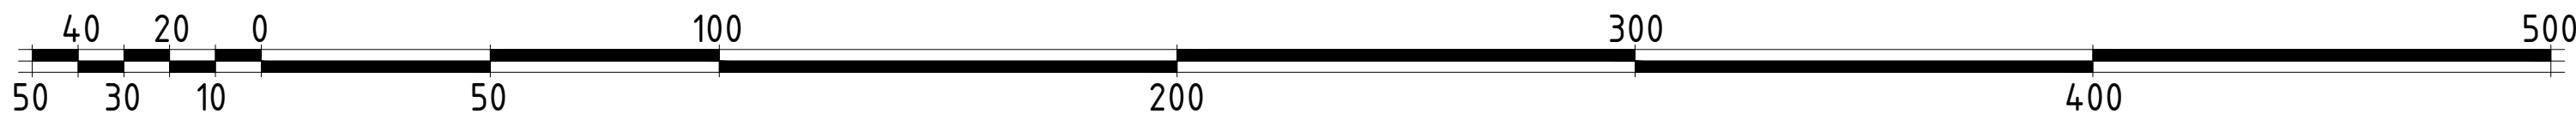

Масштаб 1:2000

Муниципальный контракт №3-2013 "Разработка проекта планировки и межевания застроенных территорий г. Смоленска"					
Проект планировки территории квартала в границах ул. Крупской-ул. Маршала Конева-пр-кта Газарина-ул. 2-ой Киевской-ул. Марши Октябрьской (ПК №1)					
Изм.	Кол. ч.	Лист	№ док.	Подп.	Дата
ГАП		Найданова-Каховская			
Нач. ОГИ		Греков			
Разработал		Найданова-Каховская			
Проект планировки территории			Стадия	Лист	Листов
			П	3	6
Чертеж линий, обозначающих линии связи, объекты инженерной инфраструктуры. М 1:2000.			ООО "Бином"		
Копировал			Формат А1		