


Условные обозначения

- граница проектирования
- жилые здания
- административные здания, учреждения по обслуживанию населения
- учреждения здравоохранения
- объекты культуры, музеи
- образовательные учреждения
- объекты инженерной инфраструктуры
- гаражи, стоянки
- склады, сараи
- производственные здания
- номер объекта капитального строительства по экспликации

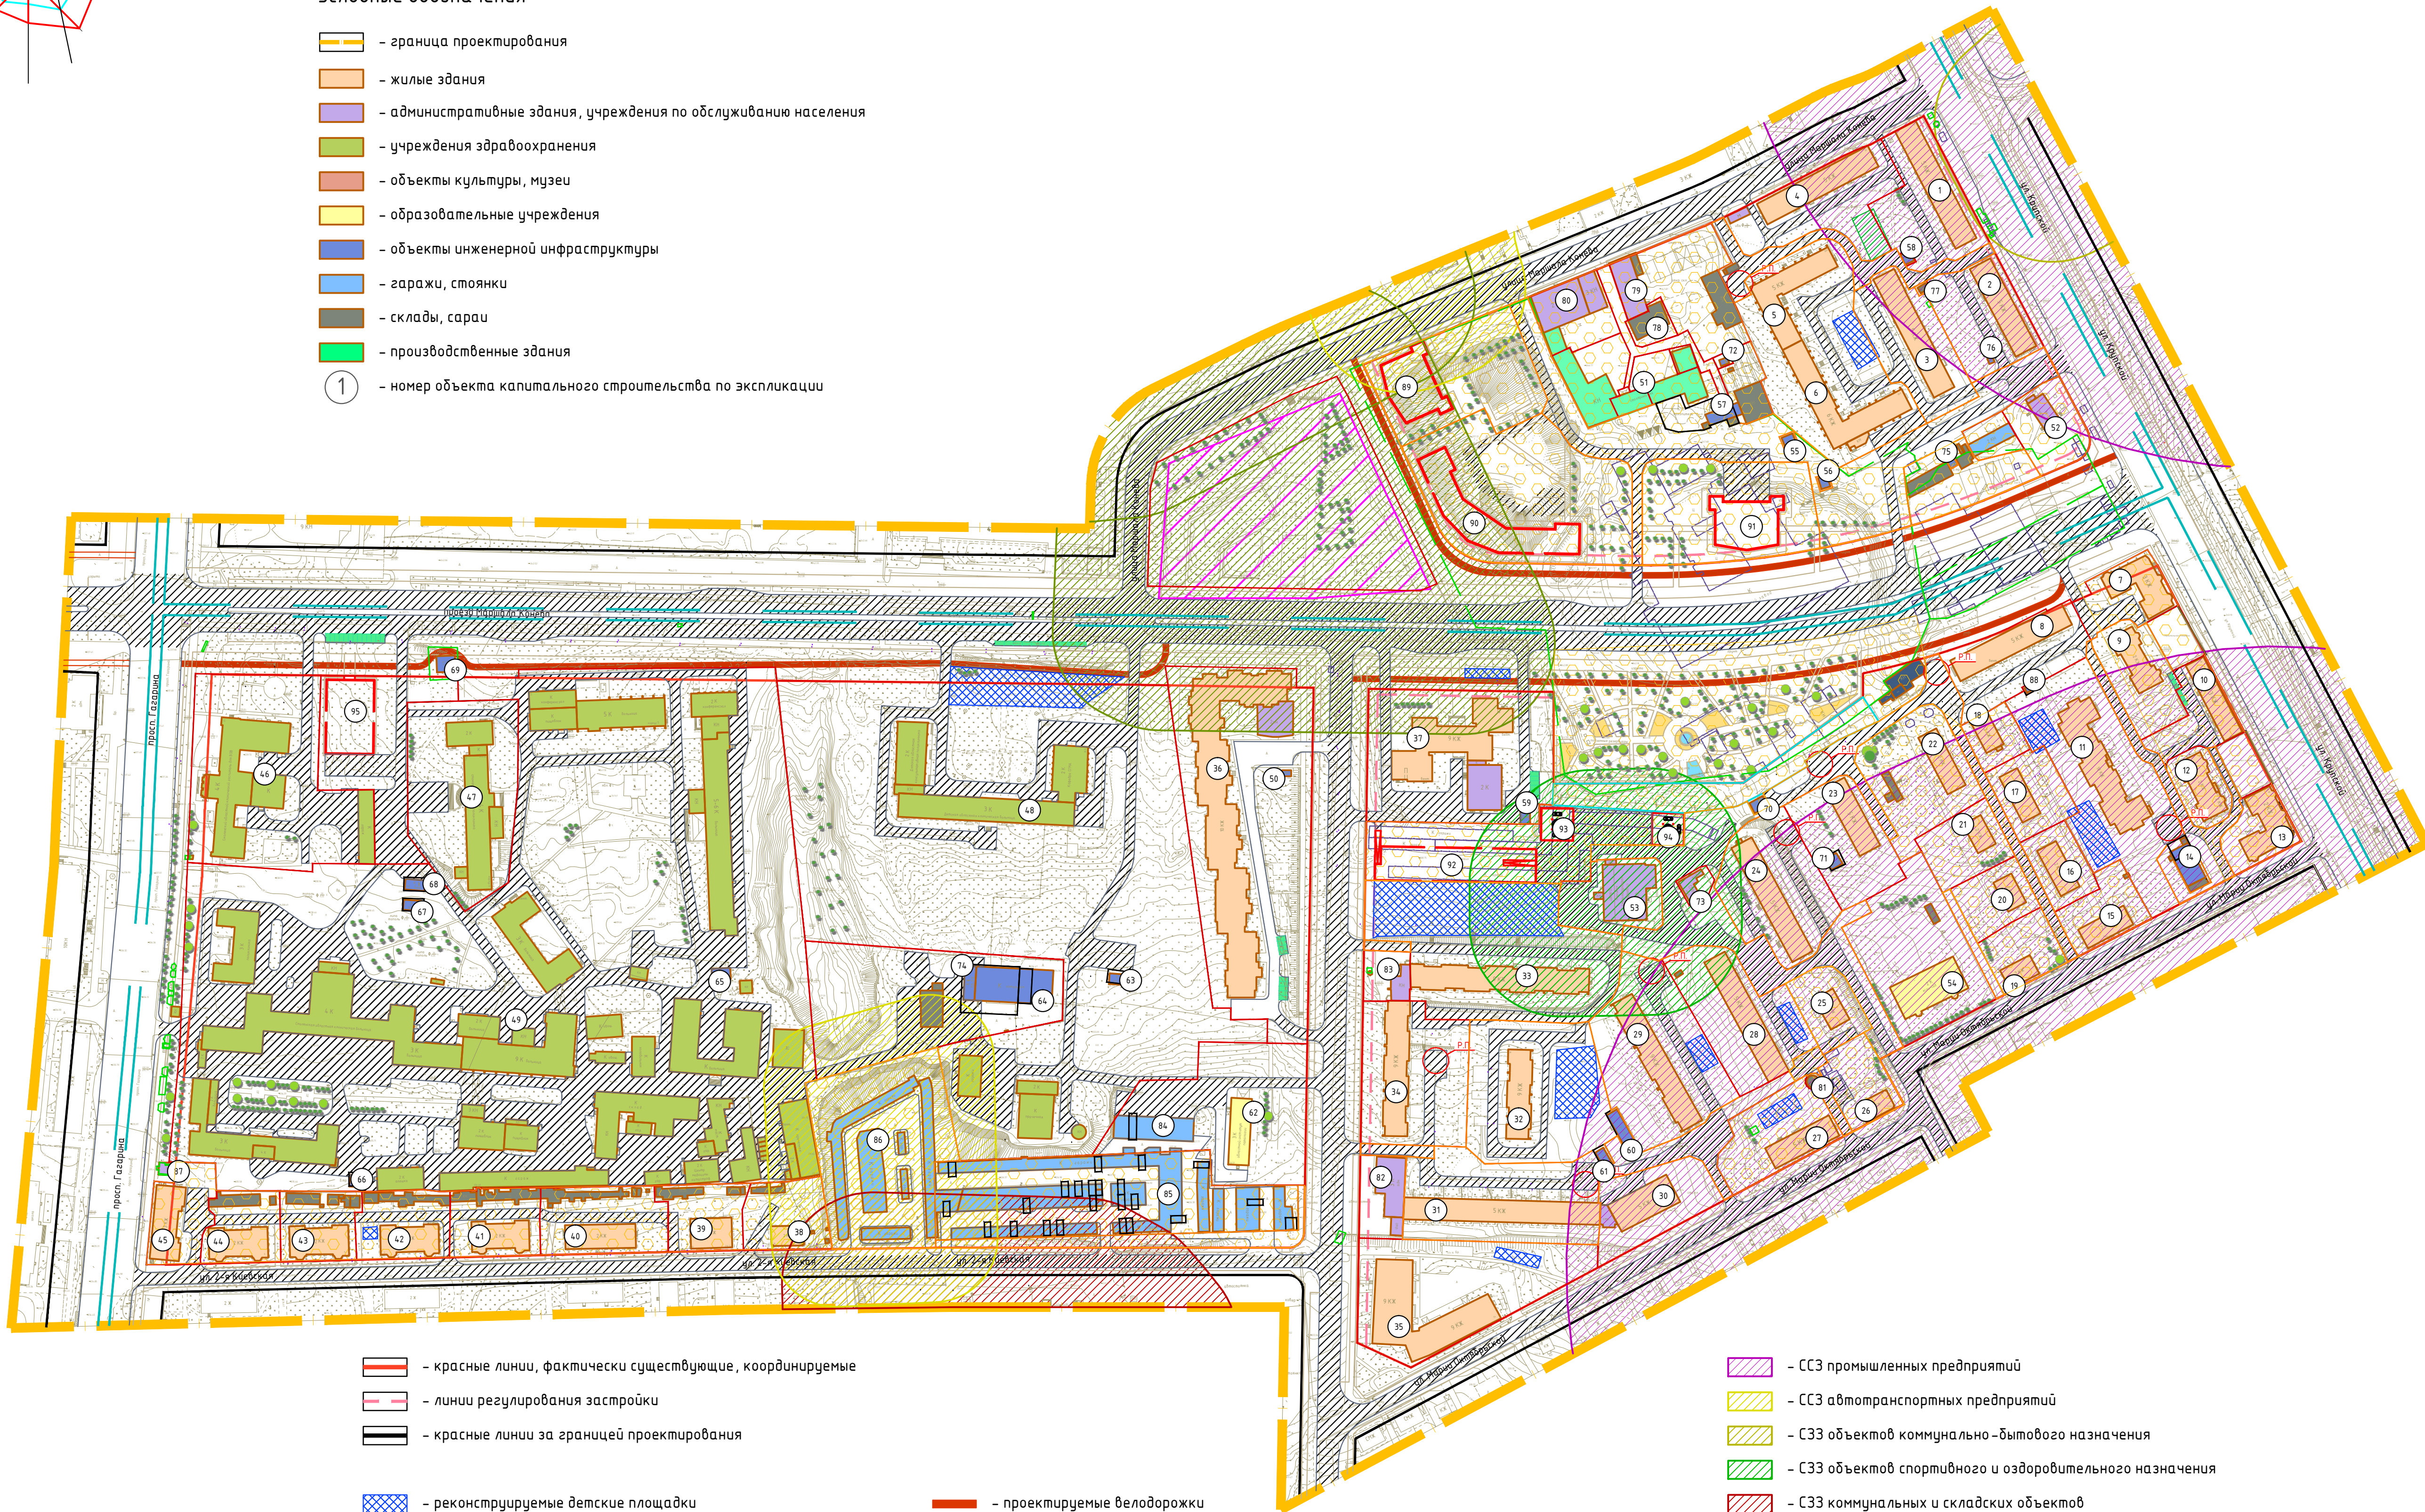

- красные линии, фактически существующие, координируемые
- линии регулирования застройки
- красные линии за границей проектирования
- реконструируемые детские площадки
- реконструируемые спортивные площадки
- расширяемые дороги
- реконструируемые здания
- разворотная площадка
- проектируемые здания
- место планируемого размещения подземных инженерных сооружений
- территории, подлежащие развитию в соответствии с генеральным планом г. Смоленска
- проектируемые велодорожки
- деревья
- цветники
- городские водоёмы и фонтаны
- экопарковки

- ССЗ промышленных предприятий
- ССЗ автотранспортных предприятий
- ССЗ объектов коммунально-бытового назначения
- ССЗ объектов спортивного и оздоровительного назначения
- ССЗ коммунальных и складских объектов
- территории памятников истории и культуры
- ССЗ кладбищ
- ССЗ ГРП

- границы формируемых земельных участков
- границы существующих земельных участков, стоящих на учете в ГКН, корректируемые
- границы существующих земельных участков, стоящих на учете в ГКН
- границы существующих земельных участков, подлежащих снятию с учета
- границы земельных участков под линейными объектами

Экспликация объектов капитального строительства					
№ п/п	Наименование	С застр.	Этаж-ность	Адрес	Этап по пред. нормат. (тех. паспорт)
1	Многоквартирный жилой дом	1092	5	ул. Крупской, д.32	2250
2	Многоквартирный жилой дом	706	5	ул. Крупской, д.34	2627
3	Многоквартирный жилой дом	962	5	ул. Крупской, д.34а	3046
4	Многоквартирный жилой дом	891	5	ул. Крупской, д.30	4194
5	Многоквартирный жилой дом	863	5	ул. Крупской, д.30а	2461
6	Многоквартирный жилой дом	1441,5	5	ул. Крупской, д.30а	4994
7	Жилой дом	636	3	ул. Крупской, д.44	1869
8	Многоквартирный жилой дом	977	5	ул. Крупской, д.44а	2270
9	Жилой дом	501	2	ул. Крупской, д.46	2348
10	Жилой дом	505	3	ул. Крупской, д.48	-
11	Многоквартирный жилой дом	1281	10	ул. Крупской, д.44б	-
12	Жилой дом	475	2	ул. Крупской, д.50	2003
13	Жилой дом	699	2	ул. Крупской, д.52/2	2016
14	Центрально-тепловой пункт	269,3	1	ул. Крупской, в районе д.52/2	-
15	Жилой дом	327	2	ул. Марши Октябрьской, д.4	1155
16	Жилой дом	325	2	ул. Марши Октябрьской, д.4а	1511
17	Жилой дом	325	2	ул. Марши Октябрьской, д.4б	1716
18	Жилой дом	198	2	ул. Марши Октябрьской, д.4б	766
19	Жилой дом	586	2	ул. Марши Октябрьской, д.6	3640
20	Жилой дом	586	2	ул. Марши Октябрьской, д.6а	3640
21	Жилой дом	199	2	ул. Марши Октябрьской, д.6б	1101
22	Жилой дом	470,3	2	ул. Марши Октябрьской, д.6б	2244
23	Общеклассное	530	5	ул. Марши Октябрьской, д.12а	703
24	Многоквартирный жилой дом	924,4	5	ул. Марши Октябрьской, д.10г	3014
25	Жилой дом	304	2	ул. Марши Октябрьской, д.10а	989
26	Жилой дом	34,0	2	ул. Марши Октябрьской, д.10	1032
27	Жилой дом	499	5	ул. Марши Октябрьской, д.12	2500
28	Многоквартирный жилой дом	962	5	ул. Марши Октябрьской, д.12а	4280
29	Многоквартирный жилой дом	1112,5	9	ул. Марши Октябрьской, д.14	3572,5
30	Многоквартирный жилой дом	598,5	5	ул. Марши Октябрьской, д.16а	1010
31	Многоквартирный жилой дом	1455,7	5	ул. Марши Октябрьской, д.16	3725
32	Многоквартирный жилой дом	684	9	ул. Марши Октябрьской, д.18	4535
33	Многоквартирный жилой дом	1292,4	9	ул. Марши Октябрьской, д.20	7716
34	Многоквартирный жилой дом	932	10	ул. Марши Октябрьской, д.22	6188
35	Многоквартирный жилой дом	770	9	ул. Марши Октябрьской, д.24	-
36	Многоквартирный жилой дом	3624	10	ул. Маршала Конева, д.29	-
37	Общеклассное №1	1963	9	ул. Крупской, д.38а	834,9
38	Жилой дом	273	2	ул. 2-я Киевская, д.15	1501
39	Жилой дом	555	2	ул. 2-я Киевская, д.13	1703
40	Жилой дом	650	2	ул. 2-я Киевская, д.11	2380
41	Жилой дом	604	2	ул. 2-я Киевская, д.9	2132
42	Жилой дом	714	2	ул. 2-я Киевская, д.7	2000
43	Жилой дом	573	2	ул. 2-я Киевская, д.5	1868
44	Жилой дом	573	2	ул. 2-я Киевская, д.3	1868
45	Жилой дом	614	3	проспект Гагарина, д.29/1	1530
46	Смоленский областной клинический госпиталь для ВОВ	1891	4	проспект Гагарина, д.25	-
47	Стоматологическая поликлиника	1515	4	проспект Гагарина, д.27	-
48	Детская областная клиническая больница	2396	2-3	проезд Маршала Конева, д.30б	-
49	Областная больница	14540	1-9	проспект Гагарина, 27	-
50	Инженерное сооружение	17	1	ул. Маршала Конева, рядом с д.29	-
51	Спальный цех	301	1-3	ул. Крупской, д.30б	-

52	Магазин	235	1	ул. Крупской, д.40	-
53	Спортивно-оздоровительный комплекс "Олимп"	822	1	ул. Марши Октябрьской, д.14а	-
54	Ясли-сад	382,2	2	ул. Марши Октябрьской, д.8	-
55	Д.тр.	39	1	ул. Крупской, рядом с д.30а	-
56	Газо-регуляторный пункт	31	1	ул. Крупской, рядом с д.30а	-
57	Котельная	127	2	ул. Крупской, рядом с д.38	-
58	Д.тр.	32	1	ул. Крупской, рядом с д.34а	-
59	Трансформаторная подстанция №485	52	1	ул. Крупской, рядом с д.38а	-
60	Трансформаторная подстанция №114	156	1	ул. Марши Октябрьской, рядом с д.14	-
61	Д.тр.	50	1	ул. Марши Октябрьской, рядом с д.14	-
62	Областной институт патологии	410	3	ул. Марши Октябрьской, д.22	-
63	Трансформаторная подстанция №431	62	1	ул. Маршала Конева, рядом с д.29	-
64	Котельная	784	1	проезд Маршала Конева, около д.30б	-
65	Д.тр.	63	1	в районе проспекта Гагарина, 27	-
66	Д.тр.	37	1	в районе проспекта Гагарина, 27	-
67	Д.тр.	53	1	в районе проспекта Гагарина, 27	-
68	Д.тр.	63	1	в районе проспекта Гагарина, 27	-
69	Распределительная подстанция	89	1	в районе проспекта Гагарина, 27	-
70	Трансформаторная подстанция №236	51	1	ул. Марши Октябрьской, около д.10г	-
71	Газо-регуляторный пункт	47	1	ул. Марши Октябрьской, около д.12а	-
72	Д.тр.	16	1	ул. Крупской, около д.30б	-
73	Магазин продовольственных товаров	122	1	ул. Марши Октябрьской, д.14	-
74	Трансформаторная подстанция №318	114	1	проезд Маршала Конева, около д.30б	-
75	Д.тр.	17	1	ул. Крупской, около д.30а	-
76	ГРП	9	1	ул. Крупской, около д.34	-
77	Инженерное сооружение	18	1	ул. Крупской, около д.34а	-
78	Складское сооружение	248	1	ул. Крупской, д.39б	-
79	Административное здание	792	2-3	ул. Крупской, д.39б	-
80	Восабин	33	1	ул. Крупской, д.39б	-
81	Повысительная насосная станция	517	3	ул. Марши Октябрьской, около д.10	-
82	Административное здание	517	3	ул. Марши Октябрьской, д.16	-
83	Административное здание	175	1	ул. Марши Октябрьской, д.22	-
84	Гаражи	542	1	ул. Марши Октябрьской, рядом с д.22	-
85	Гаражи	3748	1	ул. Марши Октябрьской, рядом с д.22	-
86	Гаражи	2216	1	ул. Марши Октябрьской, рядом с д.22	-
87	Ларек-торговый павильон	71	1	проспект Гагарина, рядом с д.29/1	-
88	ГРП	6	1	ул. Крупской, рядом с д.44а	-
89	Проектируемое административное здание	971	3	ул. Маршала Конева	-
90	Проектируемый жилой дом	1651	9	ул. 25 сентября	-
91	Проектируемое административное здание	971	4	ул. 25 сентября	-
92	Проектируемый многоуровневый паркинг на 240 м/мест	1630	4	ул. Марши Октябрьской	-
93	Проектируемый многоуровневый паркинг на 64 м/мест	316	16	ул. Марши Октябрьской	-
94	Проектируемый многоуровневый паркинг на 64 м/мест	316	16	ул. Марши Октябрьской	-
95	Проектируемое медицинское учреждение	1082	-	ул. 25 сентября	-

1. Чертеж разработан на топографической съемке М 1:500, выполненной отделом геодезических изысканий ООО "БИНОМ" в 2013 г.
2. Система координат местная, система высот Балтийская.

						Муниципальный контракт №3-2013 "Разработка проекта планировки и межевания застроенных территорий г. Смоленска"					
						Проект планировки территории квартала в границах ул. Крупской-ул. Маршала Конева-пр-кта Гагарина-ул. 2-ой Киевской-ул. Марши Октябрьской (ПК №1)					
Изм.	Кол. чл.	Лист	№ док.	Подп.	Дата	Проект планировки территории			Стадия	Лист	Листов
Г.АП		Найданова-Каховская							П	1	6
Нач. ОГИ		Найданова-Каховская				Чертеж красных линий (основной чертеж планировки территории). М 1:2000.			ООО "Бином"		



Масштаб 1:2000