


Условные обозначения

- граница проектирования
- жилые здания
- административные здания, учреждения по обслуживанию населения
- учреждения здравоохранения
- объекты культуры, музеи
- образовательные учреждения
- объекты инженерной инфраструктуры
- гаражи, стоянки
- склады, сараи
- производственные здания

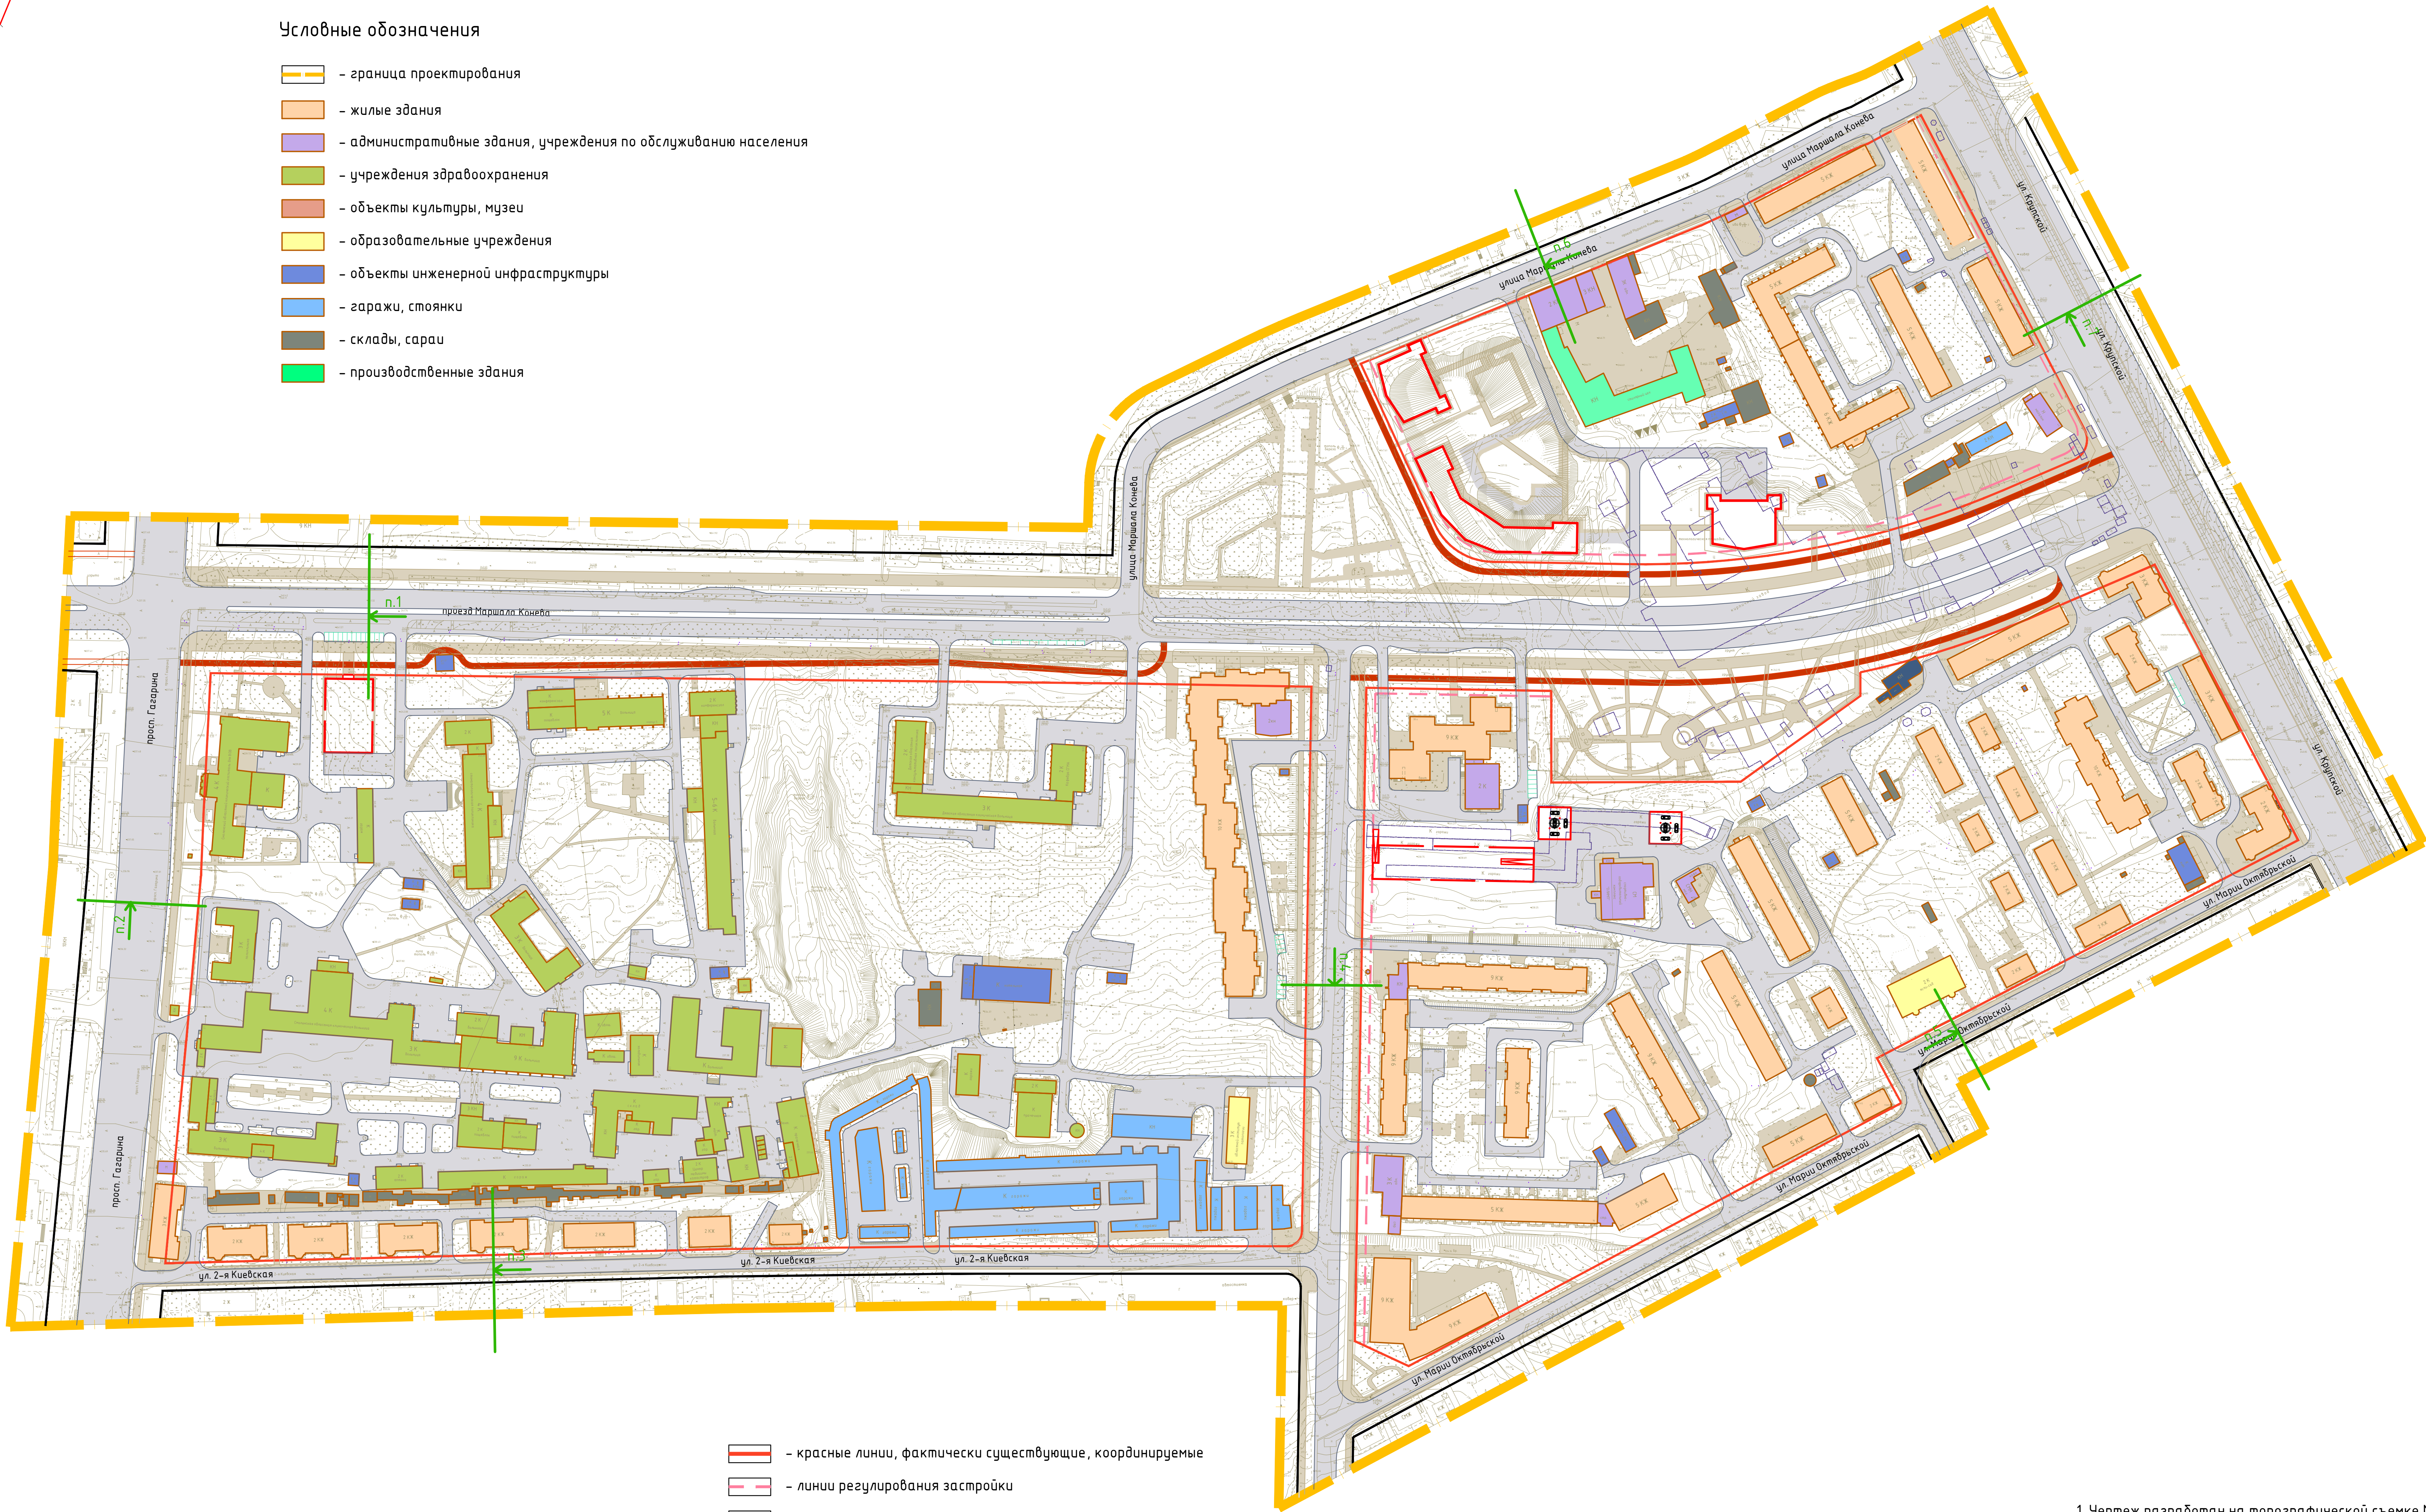

- красные линии, фактически существующие, координируемые
- линии регулирования застройки
- красные линии за границей проектирования
- проектируемые здания и сооружения
- место построения поперечного профиля

- Чертеж разработан на топографической съемке М 1:500, выполненной отделом геодезических изысканий ООО "БИНОМ" в 2013 г.
- Система координат местная, система высот Балтийская.
- Данный лист смотреть совместно с листом: Схема поперечных профилей улиц и проездов (том 1.3).



Масштаб 1:2000

Муниципальный контракт №3-2013 "Разработка проекта планировки и межевания застроенных территорий г. Смоленска"					
Проект планировки территории квартала в границах ул. Крупской-ул. Маршала Конева-пр-кта Газарина-ул. 2-ой Киевской-ул. Маршала Октябрьской (ПК №1)					
Изм.	Кол. уч.	Лист	№ док.	Подп.	Дата
ГАП	Найданова-Каховская	1	1	1	1
Нач. ОГИ	Греков	1	1	1	1
Разработал	Найданова-Каховская	1	1	1	1
Проект планировки территории				Стадия	Лист
				П	2
Чертеж линий, обозначающих дороги, улицы, проезды, профили улиц и дорог, объекты транспортной инфраструктуры. М 1:2000.				000 "Бином"	
Копировал				Формат А1	