


57	ГРП	28	1	ул. Ломоносова, во дворе д. 25	-	-
58	Трансформаторная подстанция № 146	51,3	1	ул. Ломоносова, рядом с д. 3	-	-
59	Трансформаторная подстанция № 215	27,4	1	ул. Попова, рядом с д. 10	-	-
60	Магазин	610	3	ул. Шевченко, 78а	-	-
61	Подземная парковка на 192 м/мест	-	-	ул. Попова, рядом с д. 10	-	-

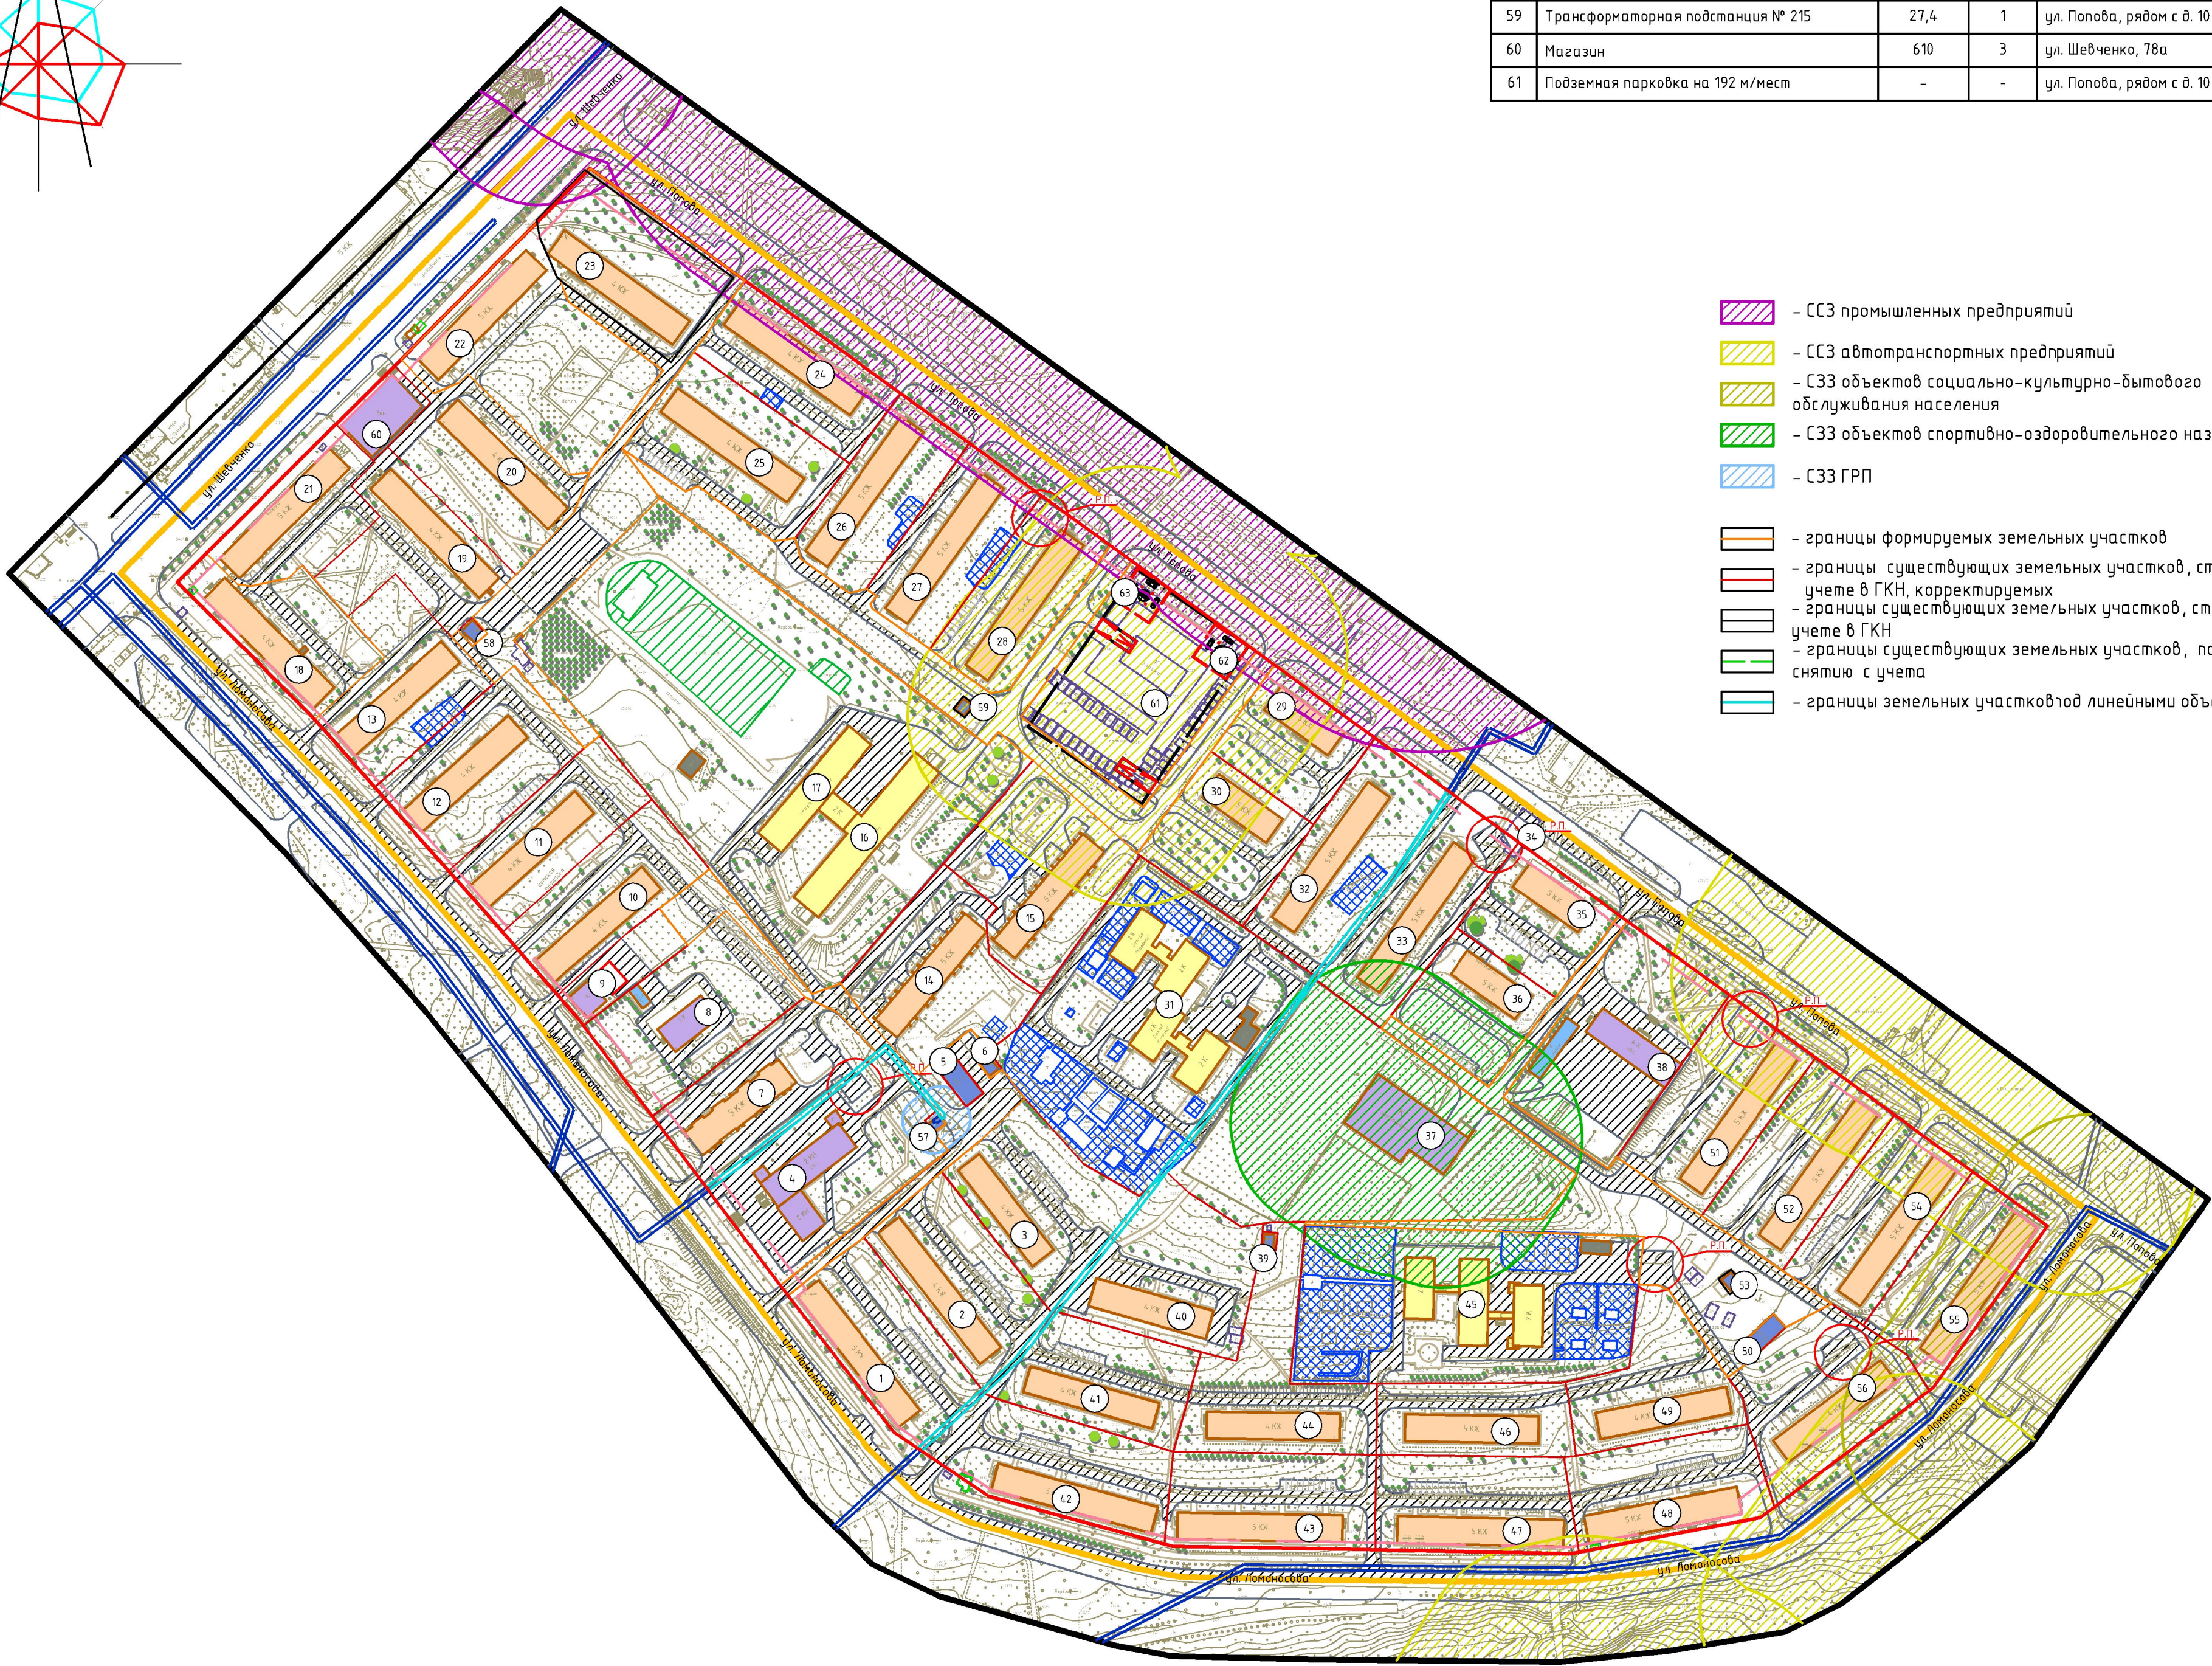

- ССЗ промышленных предприятий
- ССЗ автотранспортных предприятий
- ССЗ объектов социально-культурно-бытового обслуживания населения
- ССЗ объектов спортивно-оздоровительного назначения
- ССЗ ГРП
- границы формируемых земельных участков
- границы существующих земельных участков, стоящих на учете в ГКН, корректируемых
- границы существующих земельных участков, стоящих на учете в ГКН
- границы существующих земельных участков, подлежащих снятию с учета
- границы земельных участков/дв. линейными объектами

Условные обозначения

- граница проектирования
- жилые здания
- административные здания, учреждения по обслуживанию населения
- учреждения здравоохранения
- объекты культуры, музеи
- образовательные учреждения
- объекты Министерства обороны
- объекты инженерной инфраструктуры
- гаражи и стоянки
- склады и сараи
- 1 - номер объекта капитального строительства по экспликации

- красные линии, фактически существующие, координируемые
- линии регулирования застройки
- красные линии за границей проектирования
- красные линии линейных объектов (технические линии инженерных сетей) - существующие
- красные линии линейных объектов (технические линии инженерных сетей) - проектируемые
- реконструируемые детские площадки
- реконструируемые спортивные площадки
- площадка для выгула домашних животных
- расширяемые дороги
- реконструируемые здания
- разворотная площадка
- деревья
- проектируемые здания



Масштаб 1:2000

Экспликация объектов капитального строительства

№ п/п	Наименование	С застр.	Этаж-ность	Адрес	неж. пом. шт.	Сзу по пред. нормат. (тех. паспорт)
1	Множквартирный жилой дом	883	5	ул. Ломоносова, д. 15	1	4050
2	Множквартирный жилой дом	876	4	ул. Ломоносова, д. 15А	-	3977
3	Множквартирный жилой дом	646	4	ул. Ломоносова, д. 15Б	-	3109
4	Административное здание	587,1	2	ул. Ломоносова, д. 13	-	-
5	Центральный тепловой пункт	209,1	1	ул. Ломоносова, во дворе д. 15В	-	-
6	Трансформаторная подстанция	53	1	ул. Ломоносова, во дворе д. 15В	-	-
7	Множквартирный жилой дом	702	5	ул. Ломоносова, д. 11А	-	3412
8	Бюро по трудоустройству	496,8	2	ул. Ломоносова, д. 11	-	-
9	Магазин "Ягодка" с проектируемой пристройкой	233,9	1	ул. Ломоносова, д. 9А	-	-
10	Общепитие	814	4	ул. Ломоносова, д. 9	-	6200
11	Общепитие	814	4	ул. Ломоносова, д. 7	-	-
12	Общепитие	794	4	ул. Ломоносова, д. 5	-	3336
13	Множквартирный жилой дом	813	4	ул. Ломоносова, д. 3	-	2346
14	Множквартирный жилой дом	847	5	ул. Ломоносова, д. 15В	-	1776
15	Множквартирный жилой дом	799	5	ул. Ломоносова, д. 15Г	2	5396
16	МОУ СОШ № 16	1133	3	ул. Попова, д. 10А	-	-
17	Спортивный зал	318	2	ул. Попова, д. 10А	-	-
18	Множквартирный жилой дом	913	4	ул. Ломоносова, д. 1/74	2	2878
19	Множквартирный жилой дом	938	4	ул. Шевченко, д. 78	2	3848
20	Множквартирный жилой дом	927	4	ул. Шевченко, д. 80	-	3638
21	Множквартирный жилой дом	967	5	ул. Шевченко, д. 76	7	2958
22	Множквартирный жилой дом	1008	5	ул. Шевченко, д. 82	-	2382
23	Множквартирный жилой дом	871	4	ул. Шевченко, д. 84/2	-	2591
24	Множквартирный жилой дом	887	4	ул. Попова, д. 4	-	3424
25	Множквартирный жилой дом	887	4	ул. Попова, д. 4А	-	4788
26	Множквартирный жилой дом	891	5	ул. Попова, д. 6	-	3209
27	Множквартирный жилой дом	874	5	ул. Попова, д. 8	-	4250
28	Множквартирный жилой дом	871	5	ул. Попова, д. 10	-	5214
29	Множквартирный жилой дом	457	5	ул. Попова, д. 14	1	2573
30	Множквартирный жилой дом	446	5	ул. Попова, д. 14А	-	4128
31	Детский сад "Полянка"	1718	2	ул. Попова, д. 14В	-	9253
32	Множквартирный жилой дом	872	5	ул. Попова, д. 16	-	3789
33	Множквартирный жилой дом	885	5	ул. Попова, д. 18	-	3651
34	Административное здание	168	1	ул. Попова, д. 18А	-	818
35	Множквартирный жилой дом	463	5	ул. Попова, д. 20	1	2756
36	Множквартирный жилой дом	458	5	ул. Попова, д. 20А	1	2451
37	Спортивный зал "Дружба"	1165	1	ул. Попова, д. 20Б	-	10262
38	УВД Смоленской области	734	4	ул. Попова, д. 20В	-	5508
39	Трансформаторная подстанция № 213	27,1	1	ул. Ломоносова, во дворе д. 17Б	-	-
40	Множквартирный жилой дом	709	4	ул. Ломоносова, д. 17Б	3	4092
41	Множквартирный жилой дом	709	4	ул. Ломоносова, д. 17А	-	3520
42	Множквартирный жилой дом	885	5	ул. Ломоносова, д. 17	-	4020
43	Множквартирный жилой дом	889	5	ул. Ломоносова, д. 19	-	4018
44	Множквартирный жилой дом	719	4	ул. Ломоносова, д. 19А	-	3169
45	Детский сад "Колокольчик"	1631	2	ул. Ломоносова, д. 21Б	-	9567
46	Множквартирный жилой дом	709	5	ул. Ломоносова, д. 21А	-	3230
47	Множквартирный жилой дом	890	5	ул. Ломоносова, д. 21	-	3375
48	Множквартирный жилой дом	965	5	ул. Ломоносова, д. 23	5	4325
49	Множквартирный жилой дом	708	4	ул. Ломоносова, д. 23А	-	3038
50	Центральный тепловой пункт № 6	162,3	1	ул. Ломоносова, во дворе д. 23А	-	-
51	Множквартирный жилой дом	895,3	5	ул. Попова, д. 22	-	-
52	Множквартирный жилой дом	857	5	ул. Попова, д. 24	-	4440
53	Трансформаторная подстанция № 212	33,5	1	ул. Ломоносова, во дворе д. 23А	-	-
54	Множквартирный жилой дом	856	5	ул. Попова, д. 26	-	3679
55	Множквартирный жилой дом	892	5	ул. Попова, д. 28	-	3407
56	Множквартирный жилой дом	709	4	ул. Ломоносова, д. 25	-	2851

- Чертеж разработан на топографической съемке М 1:500, выполненной отделом геоэвизических изысканий ООО "БИНОМ" в 2011 г.
- Система координат местная, система высот Балтийская.

						Муниципальный контракт №293 "Разработка проекта планировки и межевания застроенных территорий г. Смоленска"
						Проект планировки территории квартала в ул. Шевченко - ул. Попова - ул. Ломоносова (ПК №2)
Изм.	Кол. ч.	Лист	№ док.	Подп.	Дата	
ГАП		Найданова				Проект планировки территории
Нач. ОГИ		Карпеев				стадия
Разработал		Найданова				лист
		Каховская				лист
						000 "Бином"
						Формат А1