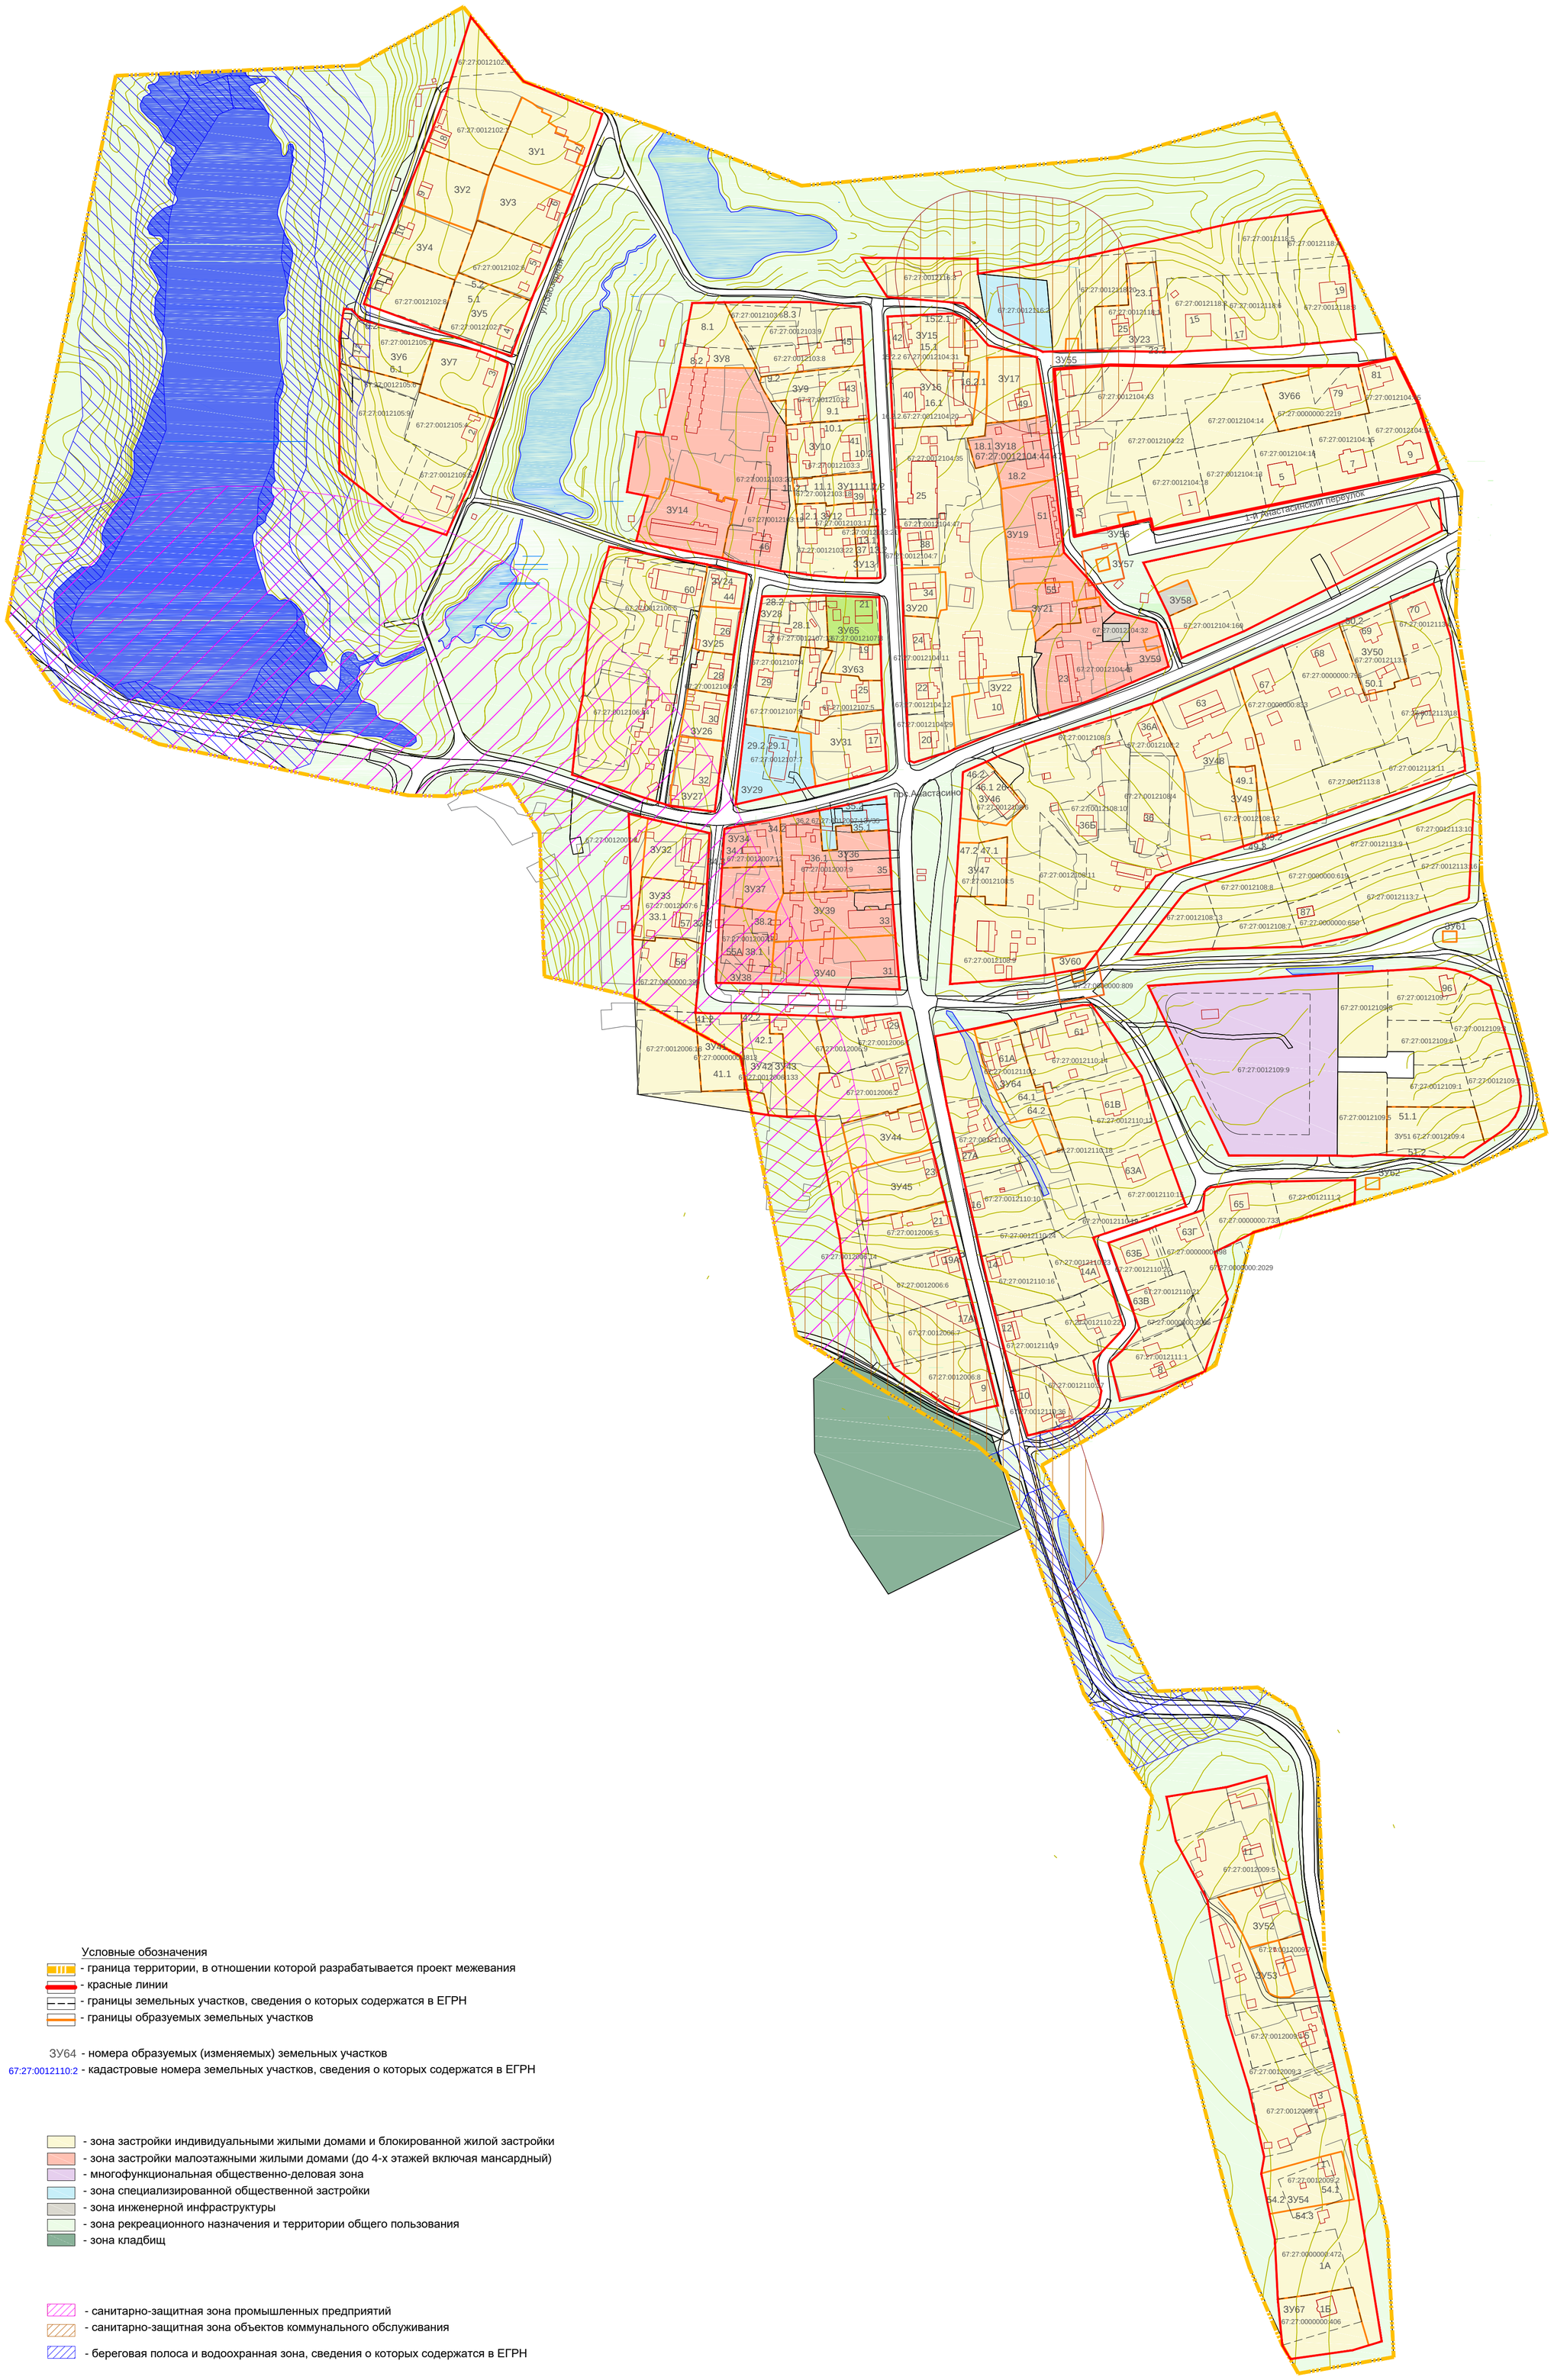

Условные обозначения

- граница территории, в отношении которой разрабатывается проект межевания
- красные линии
- границы земельных участков, сведения о которых содержатся в ЕГРН
- границы образуемых земельных участков

ЗУ64 - номера образуемых (изменяемых) земельных участков

67:27:0012110:2 - кадастровые номера земельных участков, сведения о которых содержатся в ЕГРН

- зона застройки индивидуальными жилыми домами и блокированной жилой застройки
- зона застройки малоэтажными жилыми домами (до 4-х этажей включая мансардный)
- многофункциональная общественно-деловая зона
- зона специализированной общественной застройки
- зона инженерной инфраструктуры
- зона рекреационного назначения и территории общего пользования
- зона кладбищ

- санитарно-защитная зона промышленных предприятий
- санитарно-защитная зона объектов коммунального обслуживания
- береговая полоса и водоохранная зона, сведения о которых содержатся в ЕГРН

Изм.	Кол.уч.	Лист	№док.	Подп.	Дата	Проект межевания территории под малоэтажную комплексную застройку в районе поселка Анастасино города Смоленска			
Директор		Щебленкова Л.А.				Проект межевания	Стадия	Лист	Листов
Кад.инженер		Палагина Н.Г.					П	1	2
						Чертеж проекта межевания М 1:2000	ООО "ИКФ по земле"		