


Чертеж линий обозначающие дороги, улицы, проезды, линии связи, объекты инженерной и транспортной инфраструктур, проходы к водным объектам общего пользования и их береговым полосам. М 1:2000

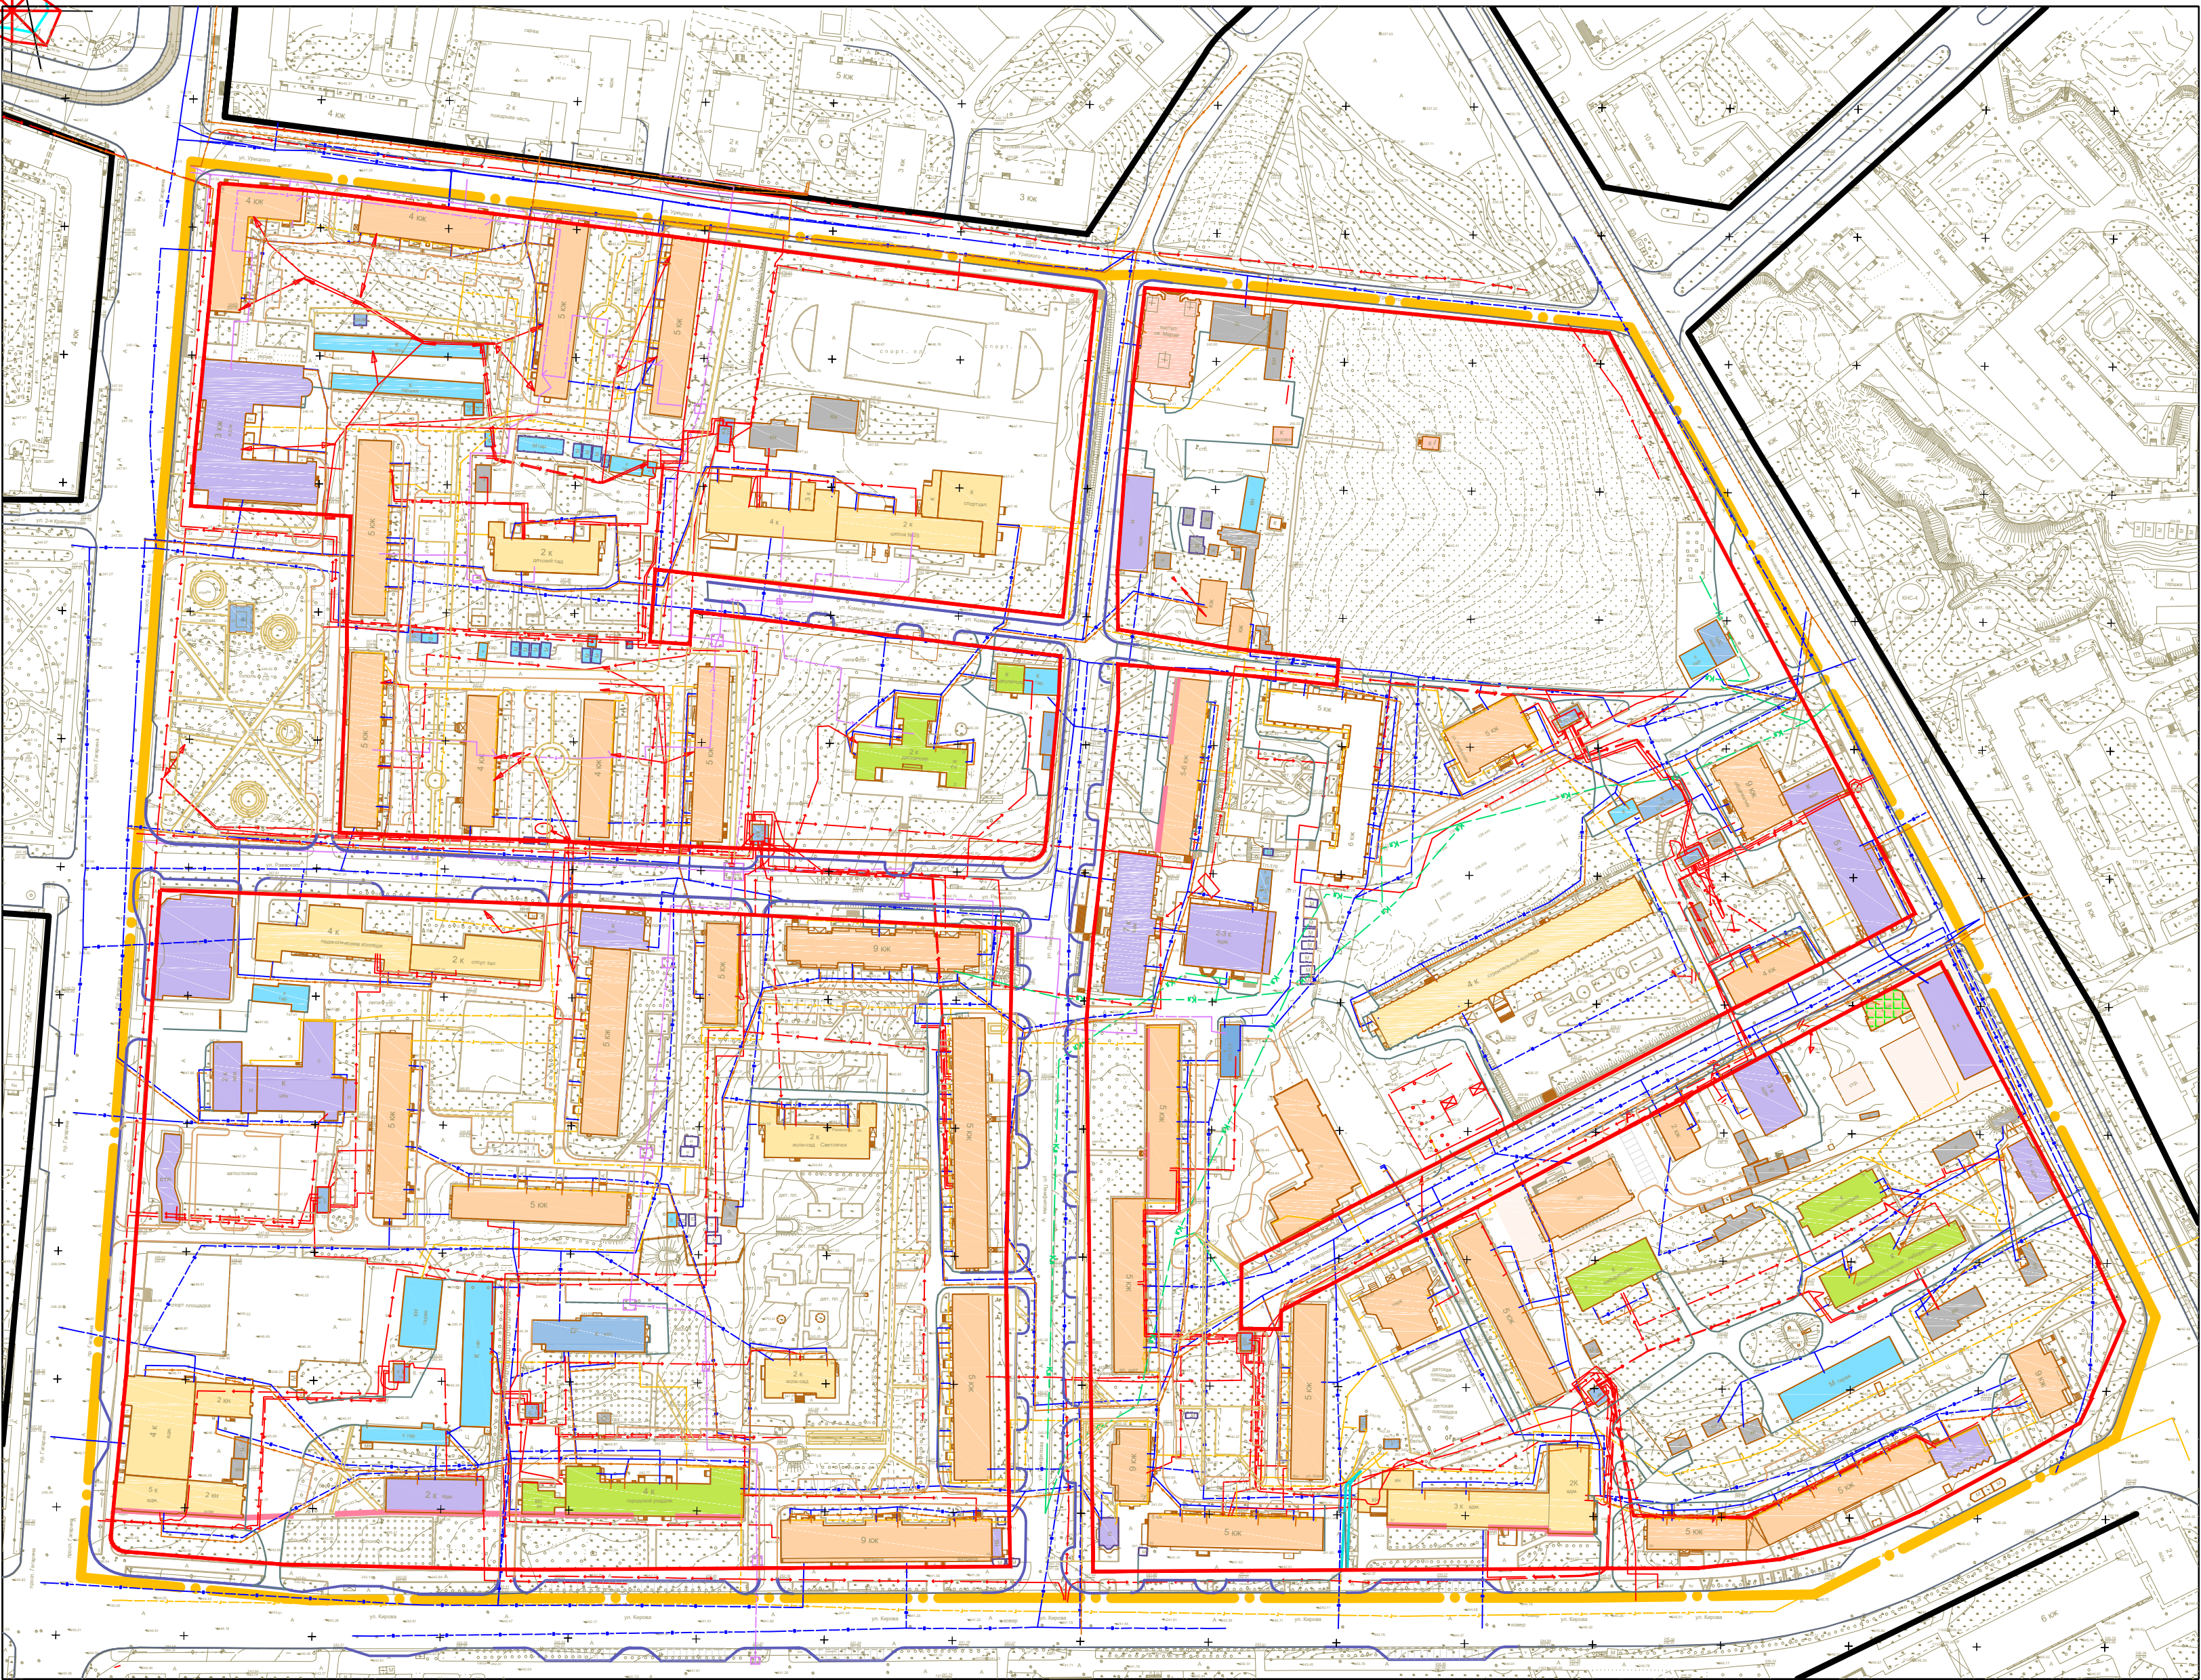

Условные обозначения

- граница проектирования
- жилые здания
- административные здания, учреждения по обслуживанию населения
- учреждения здравоохранения
- объекты культуры, музеи
- образовательные учреждения
- объекты Министерства обороны
- объекты инженерной инфраструктуры
- гаражи и стоянки
- склады и сараи

- красные линии
- линии регулирования застройки
- красные линии за границей проектирования

- проектируемые и строящиеся здания
- водопровод
- газопровод
- канализация
- канализация ливневая
- сети электроснабжения
- теплосеть
- связь



Примечания:  
1. Изменения в настоящий чертеж внесены на основании постановления Администрации города Смоленска от 25.09.2017 №2557-адм.  
2. Изменения в настоящий чертеж внесены на основании постановления Администрации города Смоленска от 18.06.2021 №1486-адм.  
3. Изменения в настоящий чертеж внесены на основании постановления Администрации города Смоленска от 04.05.2022 №1213-адм (разработано ООО "АБ"Пространство", ГАП-Затупа С.Н., разработал - Владимирова М.В.)  
4. Планируемые здания показаны ориентировочно.  
5. Категория земель образуемых земельных участков - земли населенных пунктов.

						Муниципальный контракт №195 "Разработка проекта планировки и межевания застроенных территорий г. Смоленска"			
						Проект планировки территории квартала в границах пр. Гагарина – ул. Урицкого – ул. Тенишевой – ул. Кирова (ПК№б). Том 6.1			
Изм.	Кол. уч.	Лист	№ док.	Подп.	Дата	Проект планировки территории	Стадия	Лист	Листов
ГАП		Реузман		<i>С.В.С.</i>			ППТ	2	5
Нач. ОГИ	Поляков					Чертеж линий обозначающие дороги, улицы, проезды, линии связи, объекты инженерной и транспортной инфраструктур, проходы к водным объектам общего пользования и их береговым полосам. М 1:2000	ООО "БИНОМ"		
Разработал	Вакулова								