План красных линий (основной чертёж планировки территории). М 1:2000

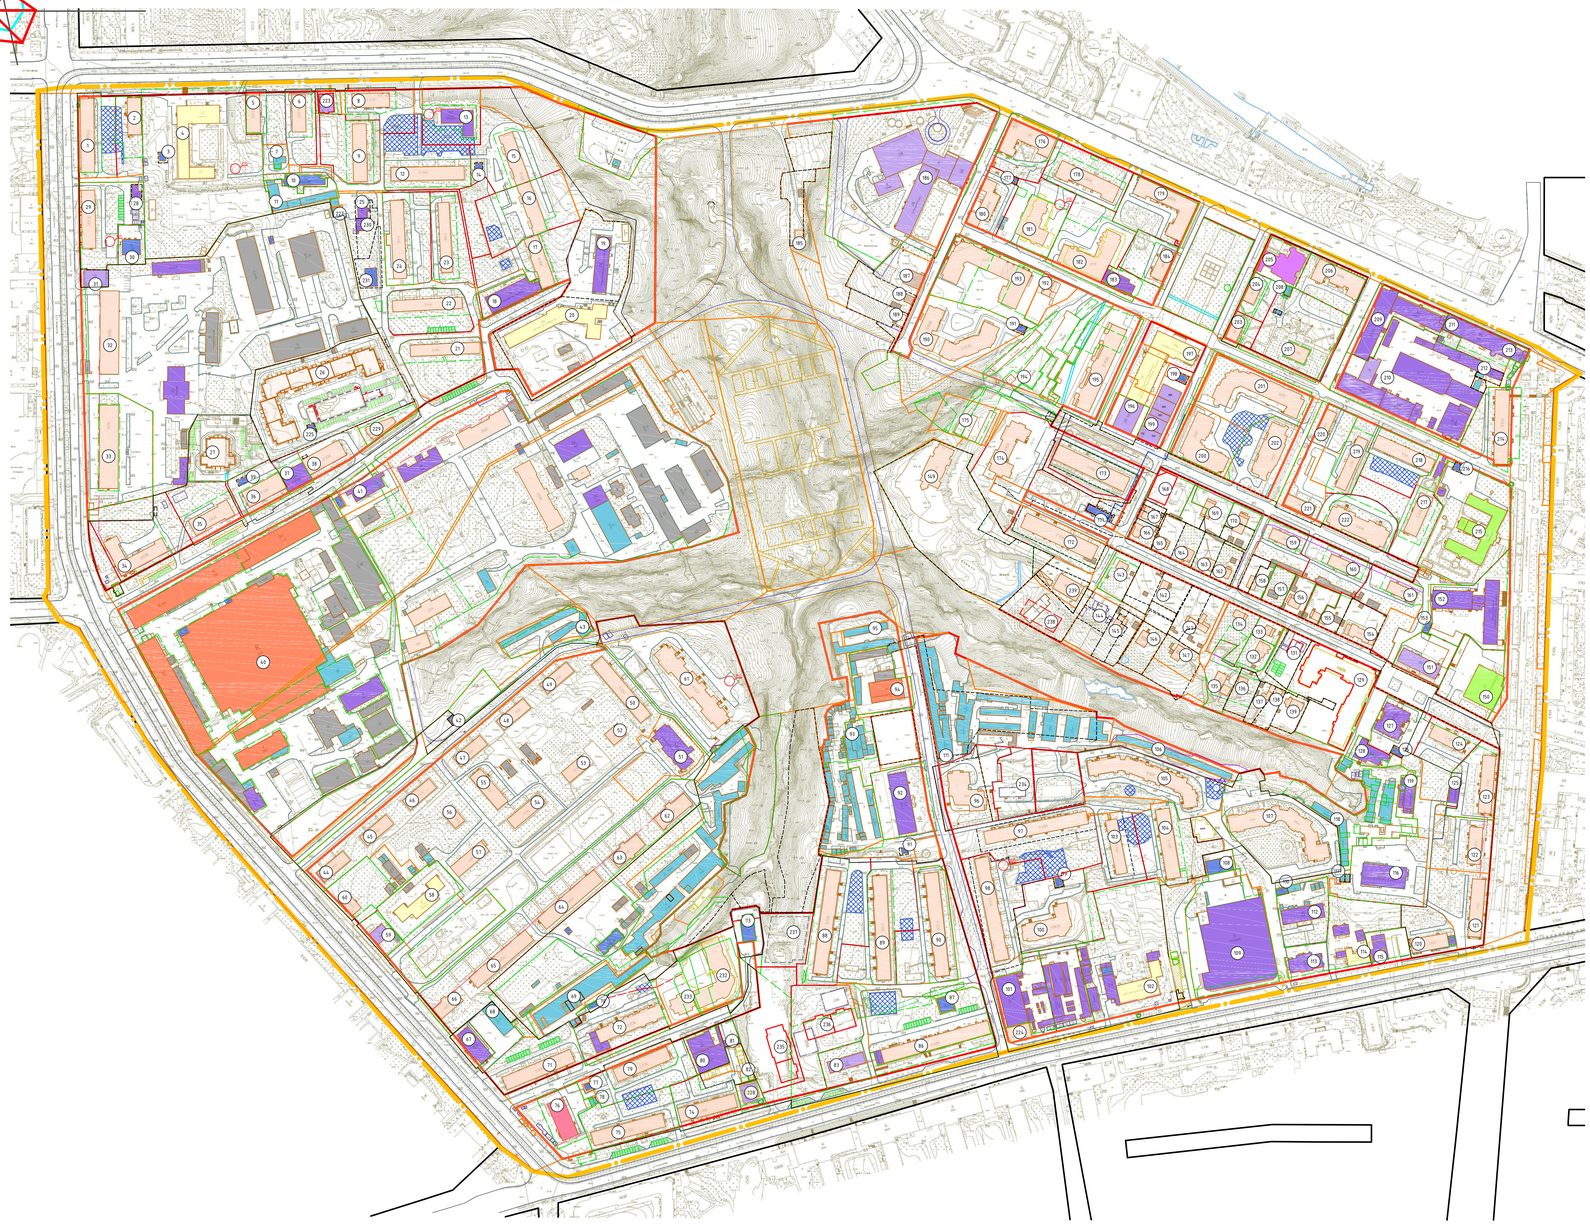

Условные обозначения:

- граница проектирования
- границы земельных участков, стоящих на учете в ЕГРН
- границы земельных участков, стоящих на учёте в ЕГРН, изменяемые
- границы образуемых земельных участков
- границы земельных участков под линейные объекты
- границы земельных участков, стоящих на учете в ЕГРН, предлагаемых к изменению
- красные линии
- красные линии за границей проектирования
- линии регулирования застройки
- линии регулирования застройки, исторические
- существующие здания, сооружения
- планируемые / строящиеся здания
- планируемые подземные сооружения
- реконструируемые детские площадки
- расширяемые дороги
- реконструируемые здания
- здания, сооружения, к сносу
- жилые здания
- административные здания, учреждения по обслуживанию населения
- образовательные учреждения
- объекты инженерной инфраструктуры
- гаражи стоянки, АЗС
- склады и сараи
- объекты здравоохранения
- объекты культуры, музеи
- промышленные здания
- реконструируемая в дальнейшем территория
- 7 - номера объектов капитального строительства по экспликации
- Р.П. - разворотные площадки

40 0 40 80 120 160

Примечание.
1. Чертеж разработан на топографической съемке М 1:500, выполненной отделом геодезических изысканий ООО "БИНОМ" в 2011 г.
2. Система координат МСК-67, система высот Балтийская.
3. Планируемые здания показаны ориентировочно.
4. Изменения в настоящий чертеж внесены на основании постановления Администрации города Смоленска от 15.05.2018 №1305-адм, постановления Администрации города Смоленска от 16.10.2018 №1305-адм., постановления Администрации города Смоленска от 10.01.2020 №10-адм., постановления Администрации города Смоленска от 27.08.2021 №2205-адм., Постановления Администрации города Смоленска от 18.03.2021 №522-адм, письма Администрации города № 10/0130исх от 04.03.2022, письма Администрации города Смоленска от 04.08.2021 №10/1836-исх.,письма Администрации города Смоленска от 17.06.2021 №10/1315-исх., письма Администрации города Смоленска от 04.06.2021 №10/1215-исх, письма Администрации города Смоленска от 05.08.2021 №23/2084-исх, письма Администрации города Смоленска от 01.12.2021 №23/3352-исх, Постановления Администрации от 02.09.2021 №2269-адм, Постановления Администрации от 27.08.2021 №2205-адм, на основании письма Администрации города Смоленска от 01.07.2022 №23/2271-исх.; на основании постановления Администрации города Смоленска от 27.08.2022 №2205-адм.

Экспликация объектов капитального строительства

№ п/п	Наименование	S застр	Этаж-ность	Адрес	Sзу по пред. нормат.
1	Многоквартирный жилой дом	859.06	5	ул. Багратиона, д.12/13	3010
2	Многоквартирный жилой дом	447.7	5	ул.Нахимова, д.11	1138
3	Трансформаторная подстанция	40.33	1	ул. Нахимова	-
4	МБОУ СОШ № 8	1822	3	ул. Нахимова, д.9	10810
5	Многоквартирный жилой дом	438.8	5	ул. Нахимова, д.7	-
6	Многоквартирный жилой дом	445	5	ул. Нахимова, д.5	-
7	Гаражи	169.1	1	ул. Нахимова,рядом с д.5 и д.7	-
8	Многоквартирный жилой дом	440	5	ул. Нахимова, д.3	-
9	Многоквартирный жилой дом	686.4	5	ул. Нарвская, д.3 а	-
10	Котельная	281.1	1	ул. Нахимова,во дворе д.3 а	-
11	Гаражи	662.46	1	ул. Нарвская, рядом с котельной	-
12	Многоквартирный жилой дом	867.4	5	ул. Нахимова, д.1 а	16230
13	ГПК	530.7	2	ул. Нахимова, д.1	-
14	Трансформаторный подстанция №117	47.65	1	ул. Нахимова,во дворе д.1а	-
15	Многоквартирный жилой дом	621.3	9	ул. Нарвская, д.21, корпус 1	-
16	Многоквартирный жилой дом	606	9	ул. Нарвская, д.21, корпус 2	-
17	Многоквартирный жилой дом	620.2	9	ул. Нарвская, д.21, корпус 3	-
18	Женская консультация	772.86	1	ул. Нарвская, д.21	
19	Центр стандартизации и метрологии	662.11	2	ул. Нарвская (около д.11)	
20	Детский дом "Гнездышко"	2686.2	2	ул. Нарвская, д.11	
21	Многоквартирный жилой дом	677.5	5	ул. Нарвская, д.13	
22	Многоквартирный жилой дом	679	5	ул. Нарвская, д.15	5266
23	Многоквартирный жилой дом	679.9	5	ул. Нарвская, д.17	2820
24	Многоквартирный жилой дом	914.5	5	ул. Нарвская, д.19	5911
25	Магазин	141.75	1	ул. Нарвская,во дворе д.19А	-
26	Многоквартирный жилой дом со встроенными помещениями общественного назначения	2783	10	ул. Нарвская, д.7	-
27	Многоквартирный жилой дом	739	10	ул. Нарвская (между д.3 и 5)	-
28	Склад	119.03	1	ул. Багратиона, во дворе д.10	-
29	Многоквартирный жилой дом	715.6	5	ул. Багратиона, д.10	4137
30	Трансформаторная подстанция	240.66	1	ул. Багратиона, во дворе д.10	-
31	Магазин	358.8	2	ул. Багратиона, д.25	-
32	Административное здание	1360.5	3	ул. Багратиона, д.32	4197
33	Административное здание	1358.6	3	ул. Багратиона, д.8	-
34	Многоквартирный жилой дом	888.1	3	ул. Багратиона, д.81	-
35	Многоквартирный жилой дом	598.3	2	ул. Нарвская, д.3	3152
36	Многоквартирный жилой дом	620.2	5	ул. Нарвская, д5	8630
37	Спортзал	459.73	2	ул. Нарвская,во дворе д.5	-
38	Многоквартирный жилой дом	602.1	5	ул. Нарвская, д6	8630
39	Трансформаторный подстанция №491	51.03	1	ул. Нарвская, напротив д.5	-
40	Цех	18485.95	2	ул. Нарвская, напротив д.3	-
41	Кафе Олимпиец	419.26	2	ул. Нарвская, д.3	-
42	Трансформаторная подстанция № 365	35.9	1	ул.городок Коминтерна ,рядом с д.9	-
43	Гаражи	919.66	2	ул.городок Коминтерна ,рядом с д.11	-
44	Многоквартирный жилой дом	360.2	2	ул. городок Коминтерна , д.6	1976
45	Многоквартирный жилой дом	356	2	ул. городок Коминтерна , д.7	3582
46	Многоквартирный жилой дом	355.2	2	ул. городок Коминтерна , д.8	1814
47	Многоквартирный жилой дом	354	2	ул. городок Коминтерна , д.9	1818
48	Многоквартирный жилой дом	356	2	ул. городок Коминтерна , д.10	3217
49	Многоквартирный жилой дом	353	2	ул. городок Коминтерна , д.11	2640
50	Многоквартирный жилой дом	907.4	5	ул. городок Коминтерна , д.12	3418
51	Клуб Коминтерна	751.92	2	ул. городок Коминтерна , рядом с д.12	-
52	Многоквартирный жилой дом	220.6	2	ул. городок Коминтерна , д.5	2520
53	Многоквартирный жилой дом	303	2	ул. городок Коминтерна , д.4	2830
54	Многоквартирный жилой дом	470.1	2	ул. городок Коминтерна , д.3	2243
55	Многоквартирный жилой дом	504.8	2	ул. городок Коминтерна , д.9а	2852
56	Многоквартирный жилой дом	200.8	2	ул. городок Коминтерна , д.8а	2115
57	Многоквартирный жилой дом	483.6	2	ул. городок Коминтерна , д.2	2255
58	Детский сад "Флажок"	693.2	2	ул. городок Коминтерна , д.11	6688
59	Административное здание	227	1	ул. городок Коминтерна , д.1	1431
60	Многоквартирный жилой дом	200.9	2	ул. городок Коминтерна , д.6а	-
61	Многоквартирный жилой дом	1262.7	5	ул. городок Коминтерна , д.12б	6396
62	Многоквартирный жилой дом	492.4	2	ул. городок Коминтерна , д.13	4032
63	Многоквартирный жилой дом	449	2	ул. городок Коминтерна , д.14	2718
64	Многоквартирный жилой дом	871.9	4	ул. городок Коминтерна , д.17	4311
65	Многоквартирный жилой дом	865.3	4	ул. городок Коминтерна , д.16	4658
66	Многоквартирный жилой дом	393.8	2	ул. городок Коминтерна , д.15	2069
67	Административное здание	495.62	4	ул. Багратиона, д.4	2238
68	Гаражи	413.63	1	ул. Багратиона,напротив д.12	-
69	Гаражи	1644.06	1	ул. Багратиона,рядом с д.12	-
70	Трансформаторный подстанция №176	52.24	1	пер. Новочернушенский, напротив д.3	-
71	Многоквартирный жилой дом	888.3	5	пер. Новочернушенский,д.12	2865
72	Многоквартирный жилой дом	807.16	5	пер. Новочернушенский,д.3	5088
73	КНС	298.73	1	2-ой Краснинский пер ., напротив д.5 , напротив д.29	-
73	Пристройка к КНС		1	2-ой Краснинский пер ., напротив д.5	-
74	Многоквартирный жилой дом	686	5	ул. Николаева,д.24	3338
75	Многоквартирный жилой дом	865.3	5	ул. Николаева,д.26	2569
76	Камерный театр	732	2	ул. Николаева,д.28	4966
77	Трансформаторная подстанция №127	33.2	1	пер. Новочернушевский,напротив д.3	-
78	Гараж	44.05	1	пер. Новочернушенский,напротив д.3	-
78	Гараж	40.91	1	пер. Новочернушенский,напротив д.4	-
79	Многоквартирный жилой дом	701	5	пер. Новочернушенский,д.2	3868
80	Административное здание	969.31	1	пер. Новочернушенский,рядом с д.2	-
81	РТМ	111.61	1	пер. Новочернушенский,рядом с д.4	-
82	Гаражи	209.88	1	пер. Новочернушенский,рядом с д.2	-
83	Административное здание	380	2	ул. Николаева,д.22	
84	Аннулирован				
85	Аннулирован				
86	Многоквартирный жилой дом	1454.8	9	ул. Николаева, д.20	8621
87	Трансформаторная подстанция №371	167.06	1	ул. Николаева, напротив д.20	-
88	Многоквартирный жилой дом	1229	5	2-ой Краснинский пер ., д.5	-
89	Многоквартирный жилой дом	1158.9	5	2-ой Краснинский пер ., д.3	-
90	Многоквартирный жилой дом	1218.11	5	2-ой Краснинский пер ., д.1	-
91	Трансформаторный подстанция №121	26.96	1	2-ой Краснинский пер ., около д.3	-
92	Баня	962.82	2	2-ой Краснинский пер ., около д.3	-
93	Объект хранения автотранспорта	-	4	2-ой Краснинский пер ., около д.3	-
94	Фабрика химчистки	582.2	2	2-ой Краснинский пер ., около д.3	-
95	Гаражи	661.9	1	2-ой Краснинский пер ., около д.3	-
96	Многоквартирный жилой дом	777	10	2-ой Краснинский пер ., д.14	4102
97	Многоквартирный жилой дом	1241	5	2-ой Краснинский пер ., д.8	6561
98	Многоквартирный жилой дом	1191.6	5	2-ой Краснинский пер ., д.6	5322
99	Трансформаторный подстанция №282	53.21	1	2-ой Краснинский пер ., во дворе д.6б	-
100	Многоквартирный жилой дом	1016	10	2-ой Краснинский пер ,.,6б	4568
101	Административное здание	1293	1	ул. Николаева, д.18	-
102	Детский сад "Звездочка"	1128.3	2	ул. Николаева,д.16	-
103	Многоквартирный жилой дом	576.5	5	ул. Николаева,д.16в	5047
104	Многоквартирный жилой дом	818.4	5	ул. Николаева,д.14	3957
105	Многоквартирный жилой дом	1416.8	5	ул. Николаева,д.14а	7050
106	Гаражи	707.17	1	ул. Николаева,напротив д.14а	-
107	Многоквартирный жилой дом	1613.1	10	ул. Николаева,д.12в	-
108	ЦТП-64	467.67	1	ул. Николаева, во дворе д.14а	-
109	Магазин	4667.28	2	ул. Николаева, д.12а	-
110	Трансформаторный подстанция №402	51.5	1	ул. Николаева, во дворе д.12б	-
111	Гаражи	1421.18	1	2-ой Краснинский пер ., около д.14	-
112	Административное здание	506.5	4	ул. Николаева, д.12б	4083
113	Административное здание	488	3	ул. Николаева, д.12а	1413
114	Детские ясли	388.6	2	ул. Николаева, д.10	-
115	Административное здание	345	1	ул. Николаева, д.8	829
116	Институт усовершенствования учителей	1040.2	2	ул. Октябрьской Революции ,20а	4423
117	Гараж	55.47	1	ул. Николаева, во дворе д.10	-
117	Гараж	21.84	1	ул. Николаева, во дворе д.10	-
118	Гаражи	495.55	1	ул. Николаева, во дворе д.12а	-
119	Спортивный зал	323.03	1	ул. Николаева, д.18а	-
120	Многоквартирный жилой дом	441.5	5	ул. Николаева, д.6	1922
121	Многоквартирный жилой дом	624.4	5	ул. Октябрьской Революции ,22	2460
122	Многоквартирный жилой дом	439.1	5	ул. Октябрьской Революции ,20	-
123	Многоквартирный жилой дом	641.4	5	ул. Октябрьской Революции ,18	2254
124	Многоквартирный жилой дом	440.7	5	ул. Дохтурова, д.1	1316
125	Прачечная	178.6	1	ул. Октябрьской Революции ,16а	-
126	Трансформаторный подстанция №182	56.43	1	ул. Дохтурова,во дворе д.3	-
127	Административное здание	763.3	9	ул. Дохтурова, д.3	-
128	Административное здание	434.78	2	ул. Дохтурова,во дворе д.3	-
129	Проектируемый многоквартирный жилой дом	2080.00	9	ул. Дохтурова, д.7А, д.11, д.7, д.9	-
130	Индивидуальный жилой дом	86.1	1	ул. Дохтурова, д.11	снесён
131	СПА-центр	195	2	ул. Дохтурова, д.13	-
132	Индивидуальный жилой дом	179.15	2	ул. Дохтурова, д.15б	-
133	Индивидуальный жилой дом	75.19	1	ул. Дохтурова, д.15	-
134	Индивидуальный жилой дом	79.3	1	ул. Дохтурова, д.17	-
135	Индивидуальный жилой дом	125.19	2	ул. Дохтурова, д.17а	-
136	Индивидуальный жилой дом	51.29	1	ул. Дохтурова, д.15а	1300
137	Индивидуальный жилой дом	44.37	1	ул. Дохтурова, во дворе д.13	-
138	Индивидуальный жилой дом	88.34	1	ул. Дохтурова, д.13а	-
139	Индивидуальный жилой дом	130.1	1	ул. Дохтурова, д.11а	1965
140	Индивидуальный жилой дом	82.1	1	ул. Дохтурова, д.9а	снесён
141	Индивидуальный жилой дом	184.35	1	пер.Водяной,19а	-
142	Индивидуальный жилой дом	76.3	1	ул. Дохтурова, д.21	1087
143	Индивидуальный жилой дом	76.8	1	ул. Дохтурова, д.23	-
144	Индивидуальный жилой дом	113.5	1	ул. Дохтурова, д.25а	1200
145	Индивидуальный жилой дом	129.63	1	ул. Дохтурова, д.23б	1221
146	Индивидуальный жилой дом	129.63	2	ул. Дохтурова, д.21а	-
147	Индивидуальный жилой дом	140.9	2	ул. Дохтурова, д.19а	-
148	Аннулирован				
149	Строящийся многоквартирный дом	712.2		ул. Дохтурова, во дворе д.29	-
150	Больница	963.39	3	ул. Октябрьской Революции ,16	-
151	Прокуратура	571	4	ул. Дохтурова, д.2	-
152	Административное здание	813.3	5	ул. Октябрьской Революции , во дворе 14а	-
153	Трансформаторная подстанция	57.3	1	ул. Дохтурова, во дворе д.2	-
154	Индивидуальный жилой дом	435.1	2	ул. Дохтурова, д.6	-
155	Индивидуальный жилой дом	126.3	1	ул. Дохтурова, д.8	1225
156	Индивидуальный жилой дом	97.6	1	ул. Дохтурова, д.10	700
157	Индивидуальный жилой дом	75	1	ул. Дохтурова, д.12	-
158	Индивидуальный жилой дом	114.8	1	ул. Дохтурова, д.14	-
159	Многоквартирный жилой дом	277.5	2	ул.3- я линия Красноармейская Слобода , д.13	1520
160	Многоквартирный жилой дом	295.2	2	ул.3- я линия Красноармейская Слобода , д.11	2684
161	Многоквартирный жилой дом	272	2	ул.3- я линия Красноармейская Слобода , д.9	2076
162	Индивидуальный жилой дом	84.2	1	ул. Дохтурова, д.16	700
163	Индивидуальный жилой дом	105.4	1	ул. Дохтурова, д.18	-
164	Индивидуальный жилой дом	138.6	2	ул. Дохтурова, д.20	-
165	Индивидуальный жилой дом	63.3	2	ул. Дохтурова, д.22	-
166	Индивидуальный жилой дом	103.6	2	ул. Дохтурова, д.24	499
167	Индивидуальный жилой дом	96.19	2	пер. Чуриловский,д.9	-
168	Многоквартирный жилой дом с офисными помещениями и подземной автостоянкой	467	5	ул.3- я линия Красноармейская Слобода , д.19	-
169	Многоквартирный жилой дом	152.4	1	ул.3- я линия Красноармейская Слобода , д.17	2660
170	Индивидуальный жилой дом	130.7	1	ул.3- я линия Красноармейская Слобода , д.15	984
171	ЦТП-79	68.8	1	ул. Дохтурова, напротив д.27	-
172	Многоквартирный жилой дом	1212.9	5	ул. Дохтурова, д.27	7249
173	Многоэтажный жилой дом	1042.56	1	ул. Дохтурова, д.21	1087
174	Многоквартирный жилой дом	819	9	ул. Дохтурова, д.29	7211
175	Гаражи	406.98	1	ул. Дохтурова, напротив д.29	-
176	Общежитие	935.6	3	ул.Дзержинского, д.231	-
177	Трансформаторный подстанция №4	18.5	1	ул.Дзержинского, напротив д.23	-
178	Многоквартирный жилой дом	855.2	3	ул.Дзержинского, д.21	-
179	Многоквартирный жилой дом	1192.3	3	ул.Дзержинского, д.19	9304
180	Многоквартирный жилой дом	586	4	пер. Ульянова, д.5	1688
181	Многоквартирный жилой дом	824.4	6	ул.2- я линия Красноармейская Слобода , д.40	-
182	Многоквартирный жилой дом	1327.46	5	ул.2- я линия Красноармейская Слобода , д.38	-
183	Административное здание	408.69	1	ул.2- я линия Красноармейская Слобода , рядом с д.19а	-
184	Многоквартирный жилой дом	373.2	4	ул.Дзержинского, д.19 а	-
185	Индивидуальный жилой дом	86.89	2	ул.2- я линия Красноармейская Слобода , д.48б	-
186	Гостиница	4695.5	1	ул.Дзержинского,рядом с д.232	-
187	Многоквартирный жилой дом	251	1	пер. Ульянова, д.10	1347
188	Индивидуальный жилой дом	136.8	1	пер. Ульянова, д.12	-
189	Индивидуальный жилой дом	107.4	1	пер. Ульянова, д.14	971
190	Многоквартирный жилой дом	1537.93	6	пер. Ульянова, д.9	-
191	Трансформаторная подстанция	55.46	1	пер. Ульянова, рядом с д.14	-
192	Индивидуальный жилой дом	152.96	2	ул.2- я линия Красноармейская Слобода , д.25	-
193	Многоквартирный жилой дом	1860.07	9	ул.2- я линия Красноармейская Слобода , д.27	-
194	Гаражи	567.25	1	ул.3- я линия Красноармейская Слобода , напротив д.29	-
195	Многоквартирный жилой дом	1486.8	5	проезд Чуриловский , д.3	-
196	Административное здание	552.85	3	проезд Чуриловский , д.17	-
197	Музыкальное училище	700.64	5	ул.2- я линия Красноармейская Слобода , д.17	-
198	Трансформаторный подстанция №333	45.75	1	ул.2- я линия Красноармейская Слобода , рядом с д.17	-
199	Административное здание	1029.8	5	пер. Чуриловский , д.14	-
200	Многоквартирный жилой дом	1129.7	6	ул.3- я линия Красноармейская Слобода , д.10	3195
201	Многоквартирный жилой дом	1529.76	5	ул.2- я линия Красноармейская Слобода , д.9	4339
202	Многоквартирный жилой дом	852	5	пер. Водяной , д.6	3446
203	Многоквартирный жилой дом	199	2	пер. Чуриловский , д.1 а	2183
204	Многоквартирный жилой дом	205.7	2	пер. Чуриловский , д.1	2183
205	Театр кукол	561	3	ул.Дзержинского, д.17	-
206	Многоквартирный жилой дом	835.9	3	ул.Дзержинского, д.15	3894
207	Объект федерального назначения	281.17	2	ул.2- я линия Красноармейская Слобода , д.4	-
208	Гараж	47.31	1	пер. Чуриловский , во дворе д.1	-
209	Административное здание	1000.85	5	ул.Дзержинского, д.13 а	-
210	Административное здание	661.16	9	ул.2- я линия Красноармейская Слобода , рядом с д.13а	-
211	Административное здание	1080.71	2	ул.Дзержинского, д.11	-
212	Административное здание	157.08	2	ул.Дзержинского,рядом с д.9 а	-
213	Административное здание	45.03	4	ул.Дзержинского, д.9 а	-
214	Многоквартирный жилой дом	889.6	5	ул. Октябрьской Революции ,д.12	-
215	Больница	1322.4	2	ул. Октябрьской Революции ,д.14	-
216	Трансформаторный подстанция №3	49.14	1	ул.2- я линия Красноармейская Слобода,напротив д.13а	-
217	Многоквартирный жилой дом	493	5	ул.2- я линия Красноармейская Слобода , д.3	2120
218	Многоквартирный жилой дом	756.2	5	ул.2- я линия Красноармейская Слобода , д.5	2152
219	Многоквартирный жилой дом	594.9	5	ул.2- я линия Красноармейская Слобода , д.7	1867
220	Многоквартирный жилой дом	293.7	2	пер. Водяной , д.3	1903
221	Многоквартирный жилой дом	277.5	2	ул.3- я линия Красноармейская Слобода , д.8	2000
222	Многоквартирный жилой дом	1055	5	ул.3- я линия Красноармейская Слобода , д.6	-
223	Проектируемое административное здание	238	2	ул. Нахимова, между д.5 и д.3	-
224	Общежитие	225.26	1	ул. Николаева,д.18	-
225	Трансформаторная подстанция	34	1	ул. Нарвская	-
226	Аннулирован				
227	Гараж	37	1	ул. Нарвская, рядом с котельной	-
228	Объект бытового обслуживания	288	2	ул Николаева, д. 22Г	-
229	Многоквартирный жилой дом	265	5	ул. Нарвская, д.5А	-
230	Магазин	160.57	3	ул. Нарвская, д. 19А	-
231	Блочно-модульная котельная	190	1	ул. Нарвская, рядом с д. 19	-
232	Многоквартирный жилой дом	1286	16-19	пер. Ново-Чернушенский, д.5	-
233	Многоквартирный жилой дом	331	10	пер. Ново-Чернушенский, д.5	-
234	Многоквартирный жилой дом	207	2	пер. 2-й Краснинский, д. 10	-
235	Многоквартирный дом	планир.	-	пер.Ново-Чернушевский	-
236	Многоквартирный дом	планир.	-	пер.Ново-Чернушевский	-
237	Объект хранения автотранспорта	планир.	-	пер.Ново-Чернушевский	-
238	Многоквартирный дом	планир.	-	ул.Дохтурова	-
239	Многоквартирный жилой дом	387	3	Чуриловский переулок, 27Б	-

Изм.	Кол. уч.	Лист	№ док.	Подп.	Дата	Муниципальный контракт №195 "Разработка проекта планировки и межевания застроенных территорий г. Смоленска"	
ГАП		Рейзман				Проект планировки территории квартала в границах ул. Николаева - ул. Багратиона - ул. Нахимова - ул. Дзержинского- ул. Октябрьской революции (ПК №8)	
Нач. ОГИ		Грекова				Проект планировки территории	Стадия: П; Лист: 1; Листов: 4
Выполнил		Скороженова				План красных линий (основной чертеж планировки территории) М 1:2000.	ООО "БИНОМ"

Инв.№ подл. | Подпись и дата | Взам. инв. №

Формат А0