


Условные обозначения

- граница проектирования
- установленные красные линии
- линии регулирования застройки
- красные линии за границей проектирования
- существующие здания и сооружения
- сносимые здания
- проектируемые здания и сооружения
- зона планируемого размещения объектов капитального строительства
- номер объекта капитального строительства по экспликации
- существующие детские площадки (цифра—площадь)
- проектируемые детские площадки (цифра—площадь)

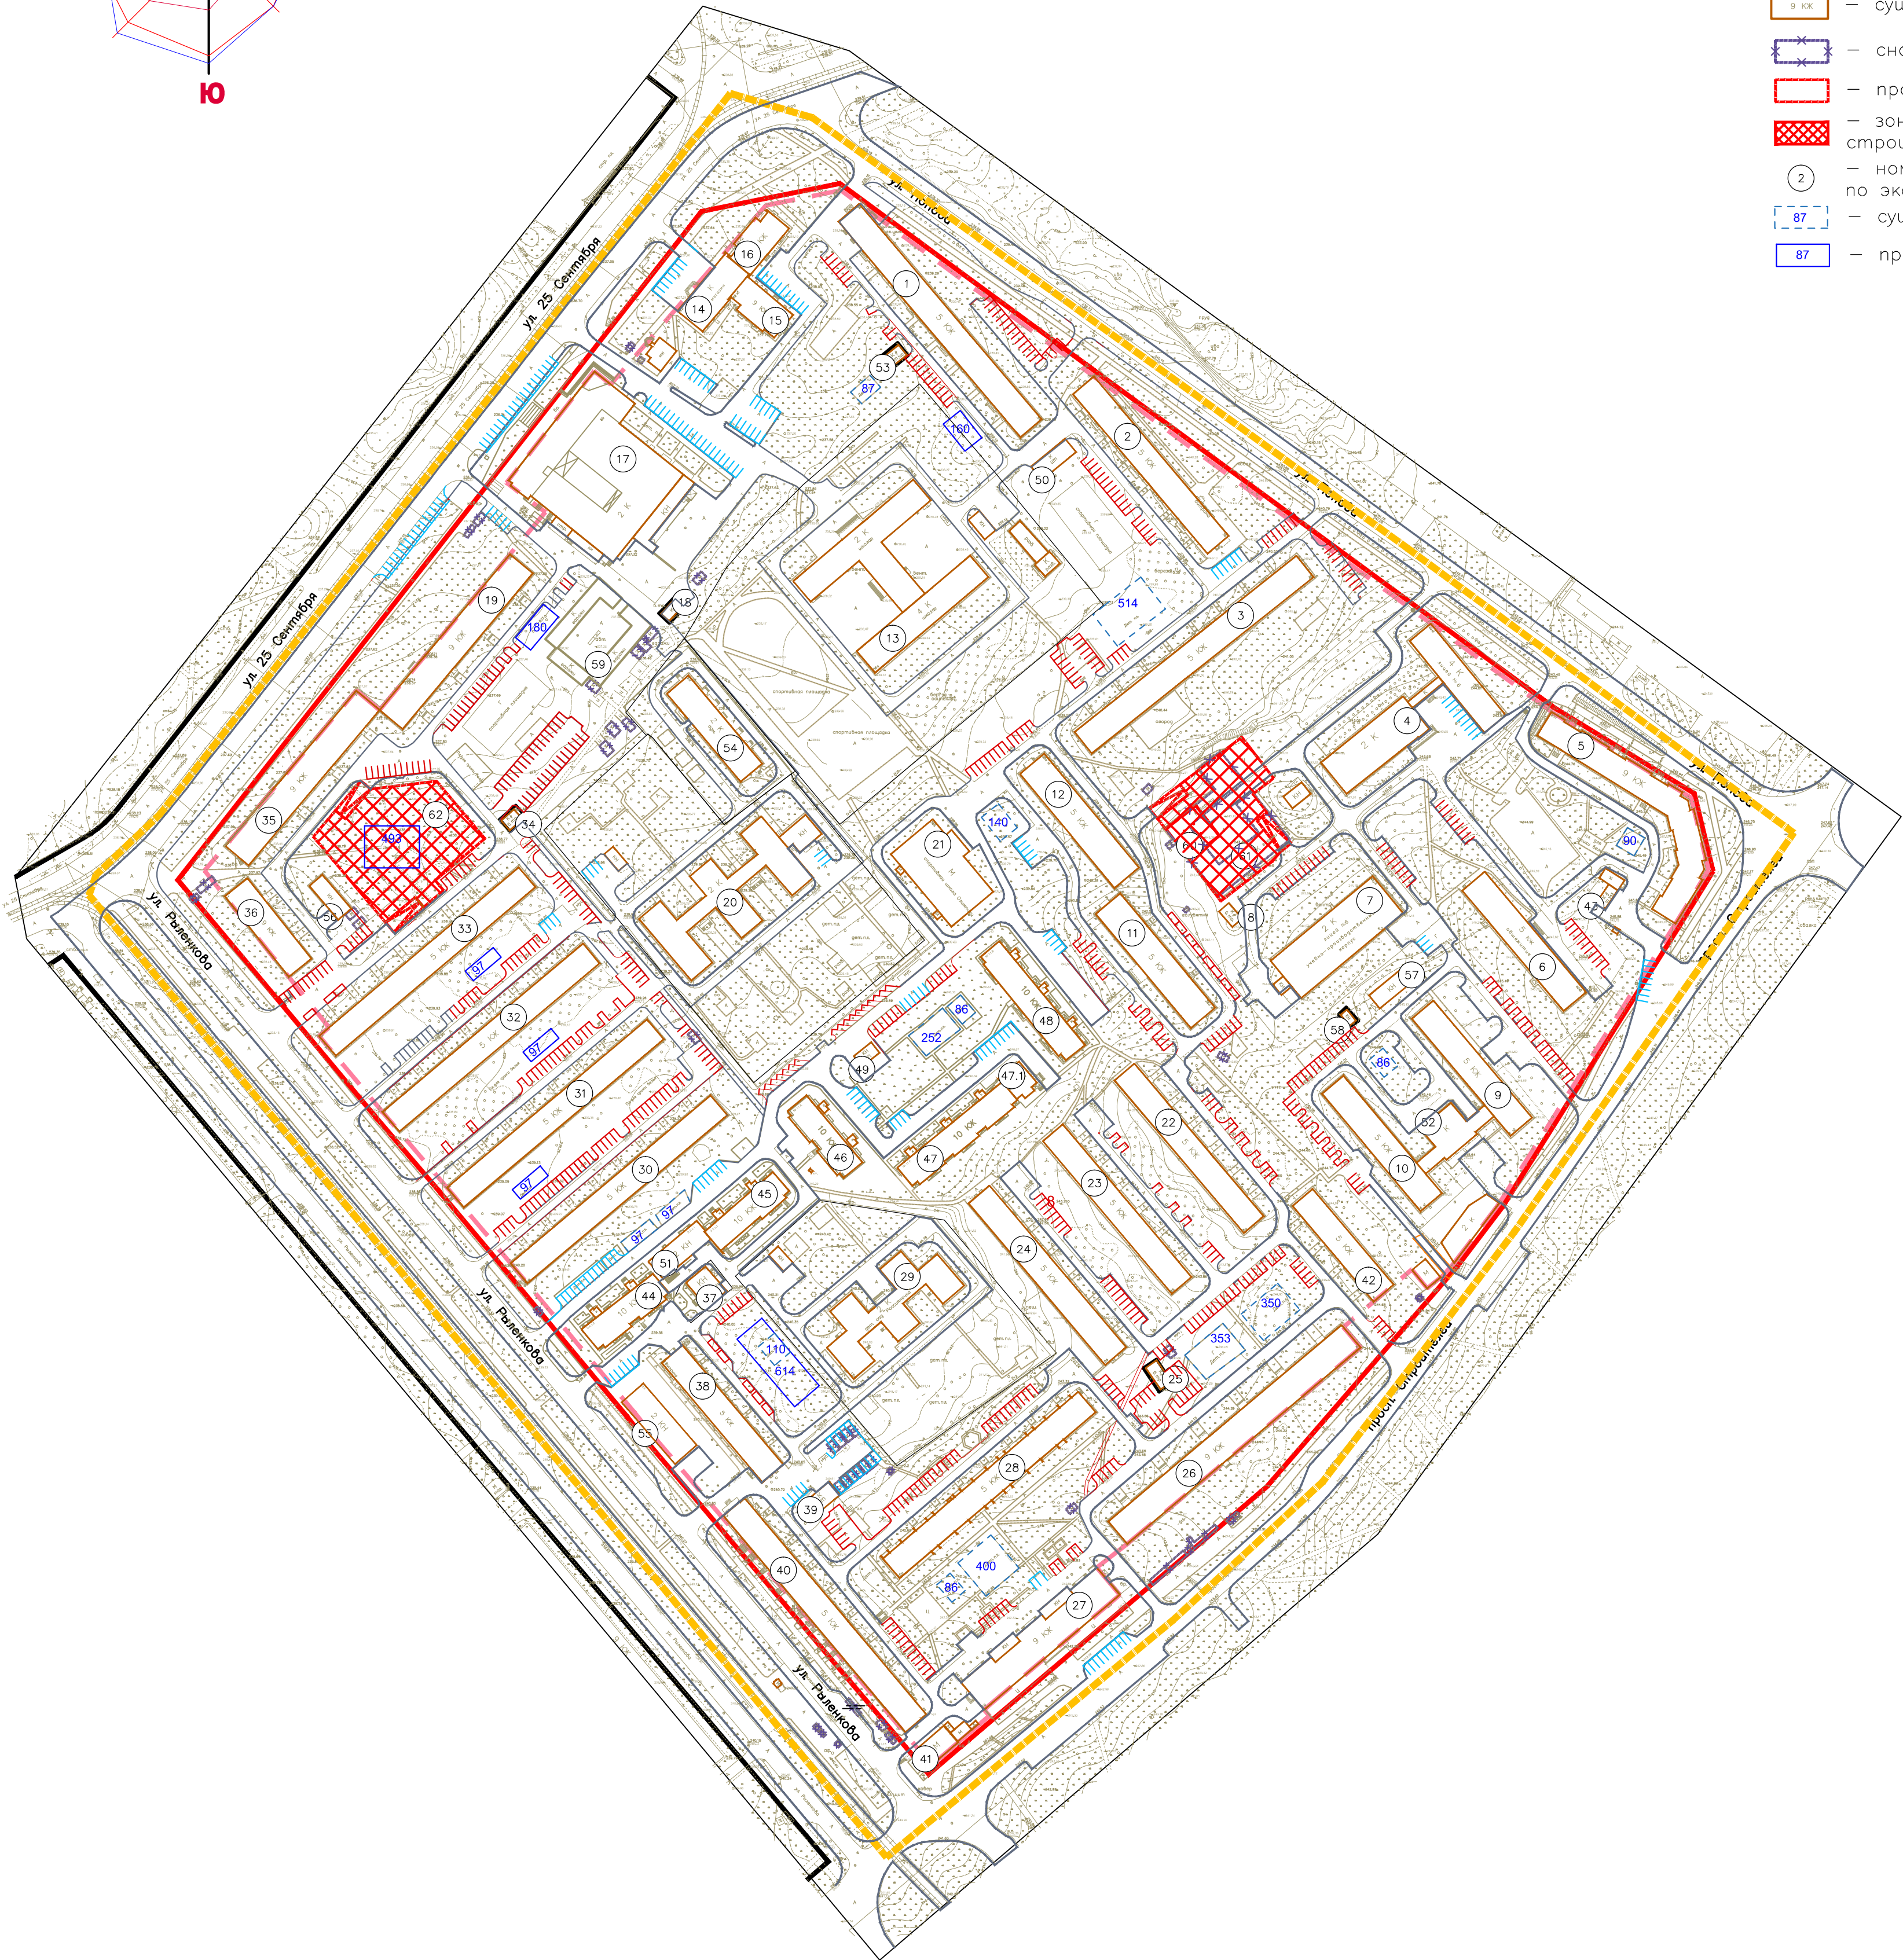

Экспликация объектов капитального строительства

№ п/п	Наименование	S застр.	Этаж-ность	Адрес	неж. пом. шт.	Sзз по пред. нормат. (тех. паспорт)
Существующие						
1	Многоквартирный жилой дом	1675	5	ул. Попова, д. 34	1	8084
2	Многоквартирный жилой дом	1229	5	ул. Попова, д. 36	2	6026
3	Многоквартирный жилой дом	1767	5	ул. Попова, д. 38	—	2600
4	Лицей №6	2567	5	ул. Попова, д. 40/2	—	4137
5	Многоквартирный жилой дом	1487	9	ул. Попова, д. 40А	1	8860
6	Общедетское	1022	5	ул. Попова, д. 40 к. 2	—	—
7	Лицей №6 (бытовой корпус)	2863	2	ул. Попова, д. 40 к. 3	—	—
8	б.тр.	57	1	ул. Попова, рядом с д. 40 к. 3	—	—
9	Общедетское	931	5	пр-кт Строителей, д. 4 к. 2	3	—
10	Общедетское	906	5	пр-кт Строителей, д. 4 к. 1	1	—
11	Общедетское	1014	5	пр-кт Строителей, д. 38А к. 2	1	2404
12	Общедетское	1135	5	ул. Попова, д. 38А к. 1	1	3207
13	МОУ СОШ №31	2613	4	ул. Попова, д. 36А	—	20475
14	Магазин	513	1	ул. 25 Сентября, д. 62	—	13110
15	Многоквартирный жилой дом	390	9	ул. 25 Сентября, д. 62 к. 1	—	
16	Многоквартирный жилой дом	391	9	ул. 25 Сентября, д. 62 к. 2	—	
17	Торговый центр "Житомир"	2503	2	ул. 25 Сентября, д. 60	—	—
18	б.тр.	48	1	ул. 25 Сентября, рядом с д. 60	—	—
19	Многоквартирный жилой дом	1228	9	ул. 25 Сентября, д. 56	1	10085
20	Психиатрическая больница	1965	2	ул. Рыленкова, д. 5А	—	15774
21	Спортивная школа "Олимпийец"	1179	1	ул. Попова, д. 38Б	—	—
22	Многоквартирный жилой дом	1079	5	пр-кт Строителей, д. 8А	—	—
23	Многоквартирный жилой дом	1107	5	пр-кт Строителей, д. 8Б	—	4360
24	Многоквартирный жилой дом	1260	5	пр-кт Строителей, д. 8В	—	4300
25	б.тр.	74	1	пр-кт Строителей, во дворе д. 8	—	—
26	Многоквартирный жилой дом	1823	9	пр-кт Строителей, д. 8	—	9276
27	Многоквартирный жилой дом	1149	9	пр-кт Строителей, д. 10	8	5902,5
28	Многоквартирный жилой дом	1517	5	пр-кт Строителей, д. 10А	—	8168
29	Детский сад "Россиянка"	1364	2	ул. Рыленкова, д. 13А	—	10353
30	Многоквартирный жилой дом	1493	5	ул. Рыленкова, д. 9	—	11045
31	Многоквартирный жилой дом	1457	5	ул. Рыленкова, д. 7	1	6439
32	Многоквартирный жилой дом	1421	5	ул. Рыленкова, д. 5	—	6244
33	Многоквартирный жилой дом	1413	5	ул. Рыленкова, д. 3	—	7621
34	б.тр.	47	1	ул. Рыленкова, во дворе д. 3	—	—
35	Многоквартирный жилой дом	1362	9	ул. 25 Сентября, д. 54	1	5769
36	Многоквартирный жилой дом	609	9	ул. Рыленкова, д. 1	1	3700
37	Магазин "Теремок"	183	1	ул. Рыленкова, д. 9Б	-	496
38	Многоквартирный жилой дом	923	5	ул. Рыленкова, д. 11	2	5695
39	Трансформаторная подстанция	120	1	ул. Рыленкова, во дворе д. 13	—	—
40	Многоквартирный жилой дом	1667	5	ул. Рыленкова, д. 13	11	4438
41	Магазин "Фортуна"	200	1	пр-кт Строителей, д. 10/13	—	—
42	Многоквартирный жилой дом	678	5	пр-кт Строителей, д. 6	-	—
43	Трансформаторная подстанция №543	51	1	ул. Попова, во дворе д. 40А	—	—
44	Многоквартирный жилой дом	593	10	ул. Рыленкова, д. 9А к. 2	4	—
45	Многоквартирный жилой дом	560	10	ул. Рыленкова, д. 9А к. 1	1	—
46	Многоквартирный жилой дом	607	10	ул. Рыленкова, д. 11А	1	—
47	Многоквартирный жилой дом	900	10	ул. Рыленкова, д. 11Б	—	—
47.1	Магазин продовольств. товаров			ул. Рыленкова, д. 11Б		
48	Многоквартирный жилой дом	809	10	ул. Рыленкова, д. 11В	2	—
49	Трансформаторная подстанция	63	1	ул. Рыленкова, во дворе д. 11Б	—	—
50	Центральный тепловой пункт	163	1	ул. Попова, рядом с д. 36	-	—
51	Административное здание	309	2	ул. Рыленкова, д. 9А к. 1	—	—
52	Административное здание	498	1	пр-кт Строителей, д. 4	—	—
53	Трансформаторная подстанция №320	47	1	ул. Попова, рядом с д. 34	—	—
54	Административное здание	694	2	ул. Рыленкова, д. 5А	—	—
55	Здание торгово-бытового обслуживания	502	2	ул. Рыленкова, д. 9В	—	—
56	Трансформаторная подстанция	163	1	ул. Рыленкова, рядом с д. 1	—	—
57	Под ЦТП №115	160	1	ул. Попова, в районе дома №40а	—	—
58	Под ГРП-26	25	1	пр-кт Строителей	—	—
59	Гаражно-строительный кооператив	740		ул. 25 Сентября, рядом с д. 60	—	—
Проектируемые						
60	Подземная парковка на 80 м/мест	-	-	ул. Попова, рядом с д. 40 к. 3	—	—
61	Наземная парковка на 22 м/места	317	-	ул. Попова, рядом с д. 40 к. 3	—	—
62	Подземная парковка на 144 м/мест	-	-	ул. Рыленкова, рядом с д. 3	—	—

										№120	ППТ
Изм. Кал. у. Лист № док. Подп. Дата										Проект внесения изменений в проекты планировки и межевания застроенных территорий в городе Смоленске в границах проспекта Строителей — ул. Рыленкова — ул. 25 Сентября — ул. Попова.	
Разработ. Маслова Л.										Проект планировки территории	
ГАП Пахомов П.										Стадия	Лист
Директор Маслова М.										П	3
Ч. контроль										Чертеж границ зон планируемого размещения объектов капитального строительства и элементов благоустройства. М 1:2000.	
										ООО "АрхСтиль"	