


Условные обозначения

- граница проектирования
- жилые здания
- административные здания, учреждения по обслуживанию населения
- учреждения здравоохранения
- объекты культуры, музеи
- образовательные учреждения
- объекты инженерной инфраструктуры
- гаражи, стоянки
- склады, сараи
- производственные здания
- красные линии, фактически существующие, координируемые
- линии регулирования застройки
- красные линии за границей проектирования
- планируемые здания
- планируемые подземные сооружения
- планируемые надземные пешеходные переходы
- место построения поперечного профиля

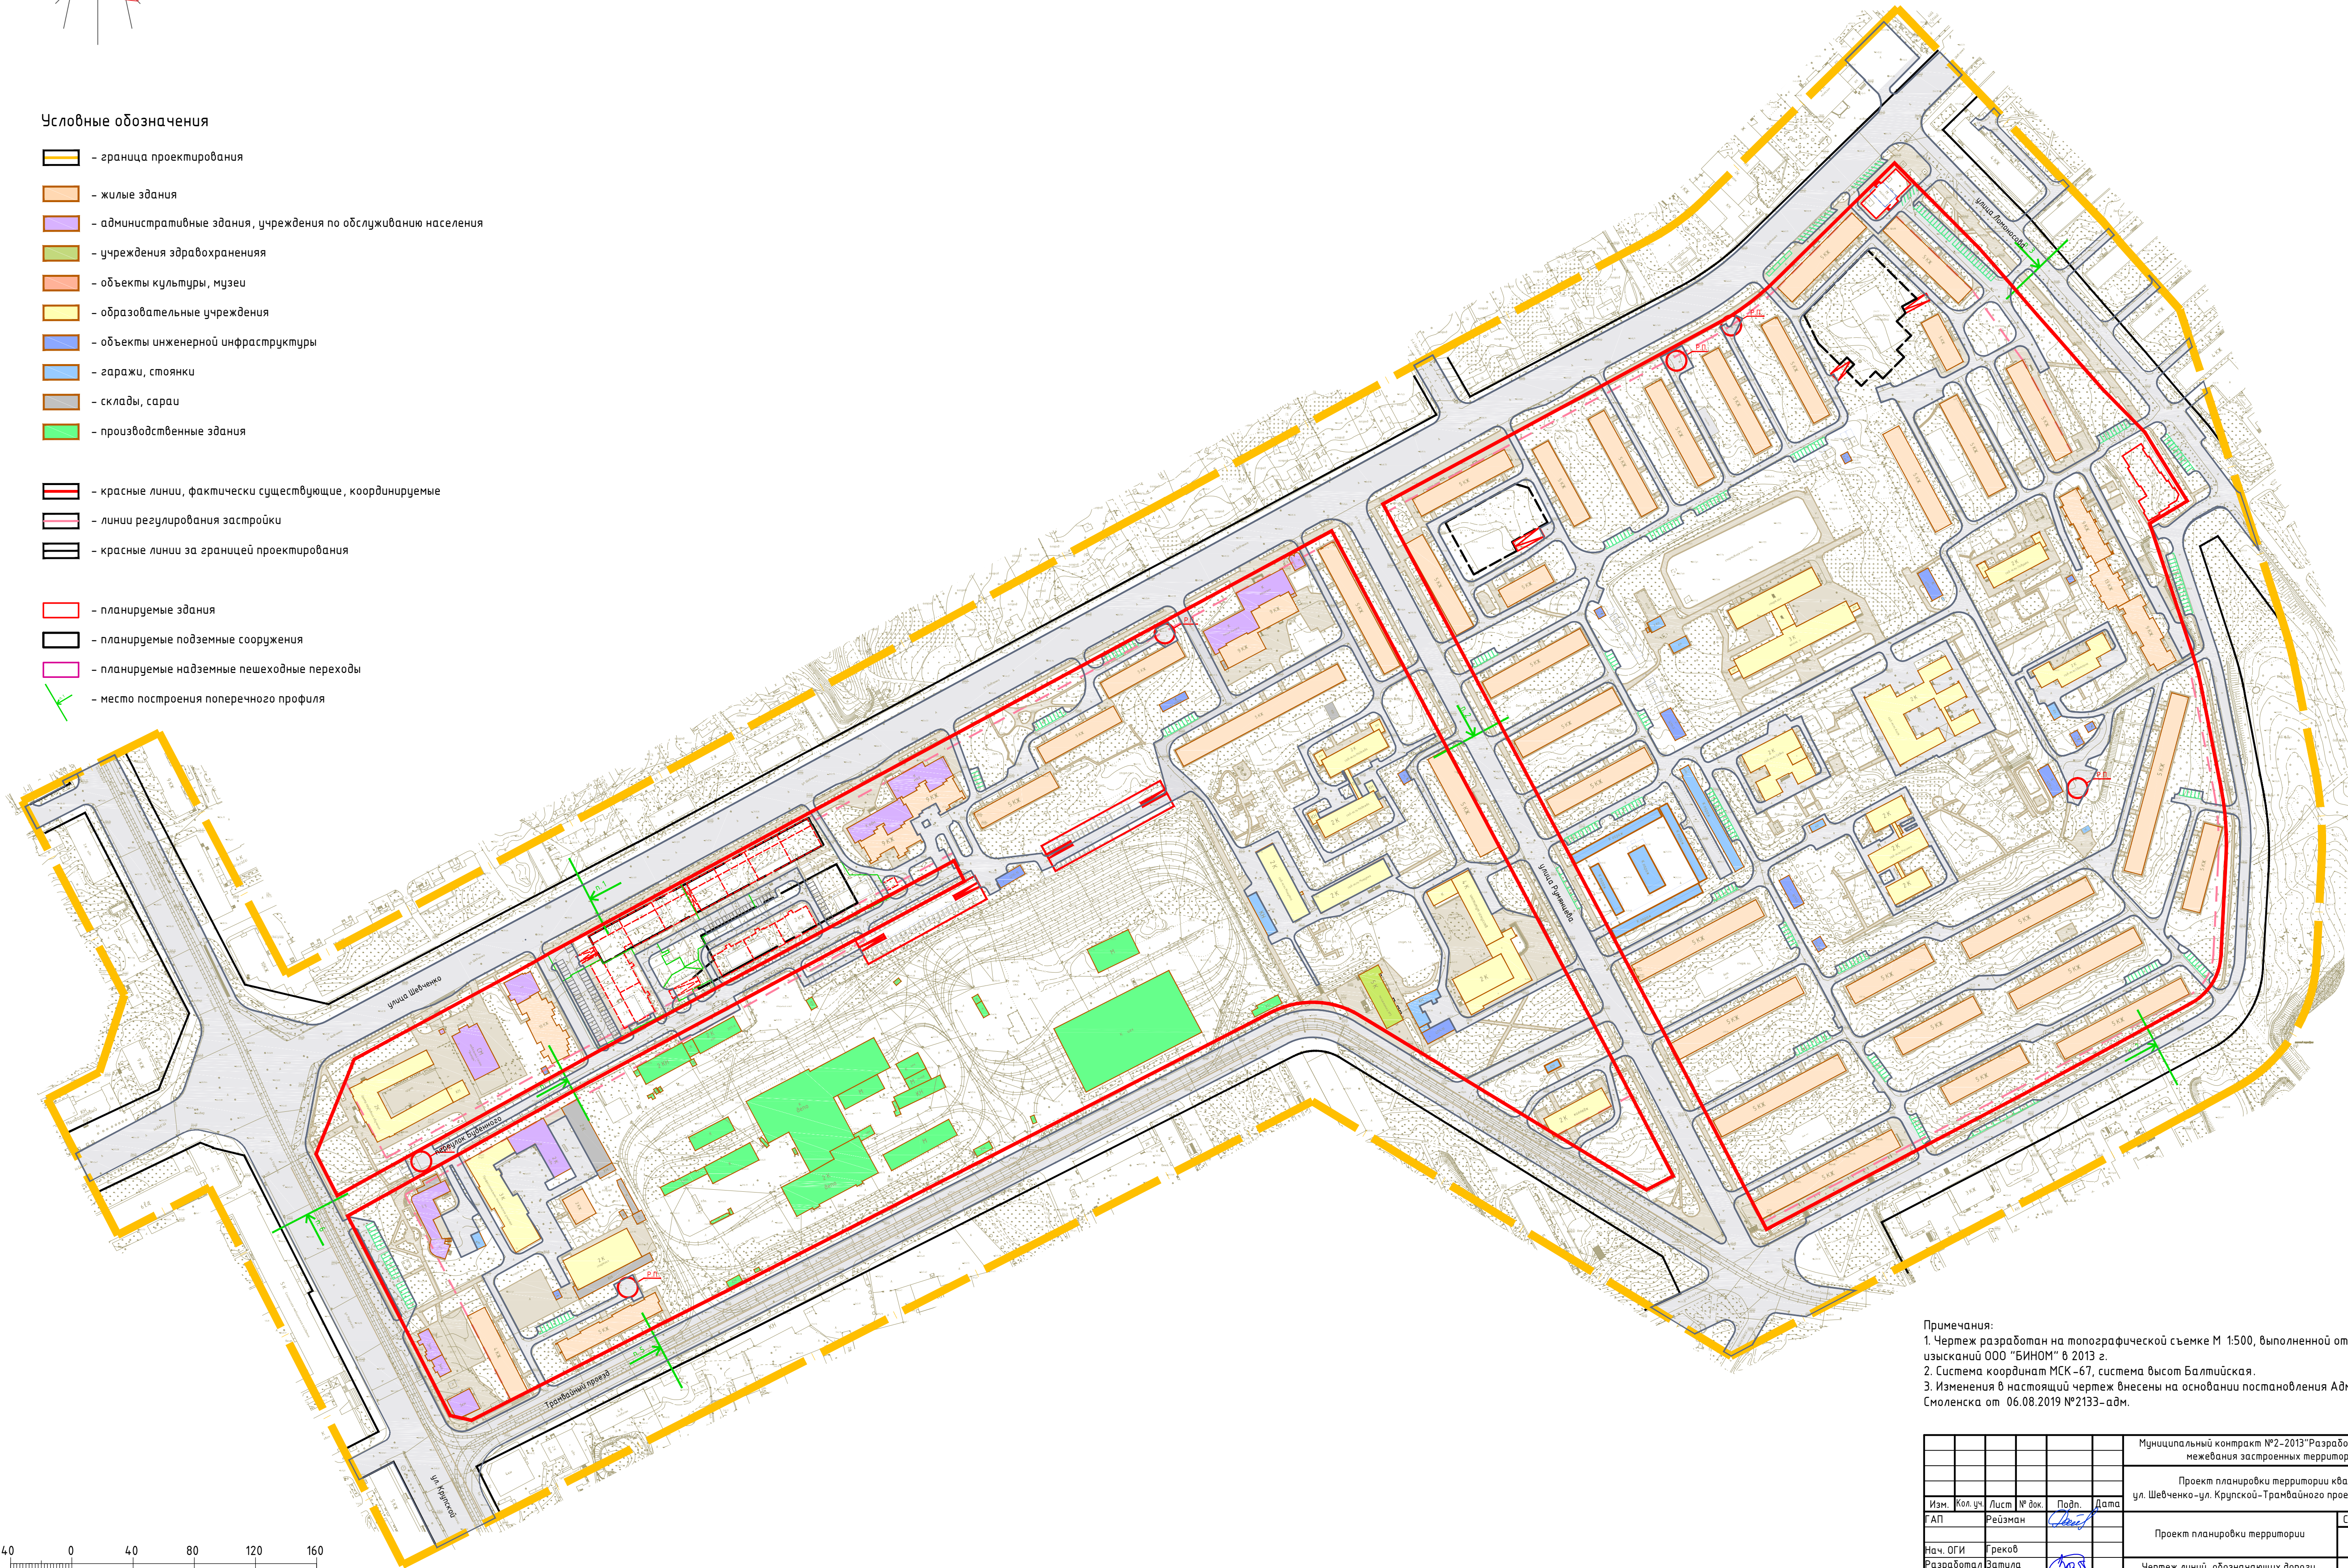

Примечания:
1. Чертеж разработан на топографической съемке М 1:500, выполненной отделом геодезических изысканий ООО "БИНОМ" в 2013 г.
2. Система координат МСК-67, система высот Балтийская.
3. Изменения в настоящий чертеж внесены на основании постановления Администрации города Смоленска от 06.08.2019 №2133-адм.



						Муниципальный контракт №2-2013"Разработка проекта планировки и межевания застроенных территорий г. Смоленска"			
Проект планировки территории квартала в границах ул. Шедченко-ул. Крупской-Трамвайного проезда - ул. Ломоносова (ПК №1)									
Изм.	Кол.уч.	Лист	№ док.	Подп.	Дата				
ГАП	Резман			<i>Резман</i>		Проект планировки территории		Стадия	Лист
								Листов	
Нач. ОГИ	Греков					ППТ		2	6
Разработал	Затула					Чертеж линий, обозначающих дороги, проезды, профили улиц и дорог, объекты транспортной инфраструктуры. М 1:1000.		ООО "БИНОМ"	
Разработал	Ефимов								