

Ведомость координат поворотных точек красных линий

Номер точки	КООРДИНАТЫ		Меры линий, м	Дир. Углы
	X	Y		
1	458891.19	1222922.53	726.13	61° 36' 34"
2	459236.45	1223561.32	129.11	152° 2' 24"
3	459122.41	1223621.86	268.78	152° 1' 56"
4	458885.03	1223747.91	79.09	152° 29' 35"
5	458816.88	1223784.43	19.64	242° 29' 35"
6	458805.81	1223767.01	219.43	301° 18' 48"
7	458919.85	1223579.54	57.64	272° 4' 22"
8	458921.94	1223521.94	215.41	242° 4' 55"
9	458823.58	1223330.29	187.11	243° 0' 1"
10	458738.63	1223163.58	40.53	243° 8' 47"
11	458720.33	1223127.42	14.95	243° 7' 2"
12	458655.24	1222999.03	14.24	282° 51' 2"
13	458658.40	1222985.15	14.56	332° 50' 36"
14	458788.81	1222918.26	181.62	61° 1' 9"
15	458876.80	1223077.13	276.94	61° 50' 27"
16	459007.50	1223321.30	15.00	333° 5' 45"
17	459020.88	1223314.51	46.08	241° 50' 27"
18	458999.13	1223273.88	215.09	241° 50' 27"
19	458897.63	1223084.25	197.45	241° 4' 54"
20	458802.15	1222911.42	30.54	332° 59' 11"
21	458829.36	1222897.54	66.69	21° 59' 59"

Номер точки	КООРДИНАТЫ		Меры линий, м	Дир. Углы
	X	Y		
22	459254.08	1223594.85	256.65	61° 37' 49"
23	459376.03	1223820.67	42.12	51° 13' 56"
24	459402.40	1223853.51	106.16	45° 25' 48"
25	459476.90	1223929.13	78.52	135° 10' 41"
26	459421.21	1223984.49	13.84	138° 47' 31"
27	459410.80	1223993.60	12.40	138° 50' 56"
28	459401.46	1224001.76	31.99	139° 9' 37"
29	459377.26	1224022.68	12.97	138° 32' 9"
30	459367.54	1224031.27	31.68	138° 43' 36"
31	459343.72	1224052.17	12.42	138° 22' 45"
32	459334.44	1224060.42	6.98	138° 52' 43"
33	459329.18	1224065.01	39.66	135° 29' 25"
34	459300.90	1224092.82	16.68	148° 44' 21"
35	459288.35	1224100.43	38.00	148° 16' 29"
36	459256.03	1224120.42	28.60	239° 11' 43"
37	459241.38	1224099.85	89.52	161° 47' 40"
38	459156.35	1224123.82	23.39	165° 20' 29"
39	459133.72	1224129.74	66.36	168° 55' 7"
40	459068.60	1224142.49	45.96	175° 57' 6"
41	459022.76	1224145.74	64.08	182° 59' 44"
42	458958.77	1224142.39	36.57	212° 10' 37"
43	458927.82	1224122.92	58.53	241° 21' 6"
44	458899.76	1224071.55	66.92	241° 37' 24"
45	458867.95	1224012.68	81.33	242° 19' 10"
46	458830.17	1223940.65	107.63	242° 14' 53"
47	458780.06	1223845.41	138.28	332° 29' 37"
48	458902.70	1223781.54	268.93	332° 2' 0"
49	459140.23	1223655.43	128.97	331° 59' 3"

Ведомость координат поворотных точек линий регулирования застройки


Номер точки	КООРДИНАТЫ		Меры линий, м	Дир. Углы
	X	Y		
64	458830	1222940.2	52.03	332 45' 31"
65	458876	1222916.4	52.03	152 45' 31"

Номер точки	КООРДИНАТЫ		Меры линий, м	Дир. Углы
	X	Y		
66	458957	1223058.5	54.45	152 10' 24"
67	458909	1223083.9	20.96	61 55' 23"
68	458919	1223102.4	51.2	62 8' 25"
69	458943	1223147.7	54.53	332 1' 13"
70	458991	1223122.1	72.01	242 1' 13"

Номер точки	КООРДИНАТЫ		Меры линий, м	Дир. Углы
	X	Y		
71	459008	1223322	160.98	62 9' 6"
72	459083	1223464.3	24.62	332 2' 47"
73	459105	1223452.8	231.11	242 17' 6"
74	458997	1223248.2	89.34	241 21' 45"
75	458955	1223169.8	54.75	332 1' 13"
76	459003	1223144.1	351.85	61 31' 6"
77	459171	1223453.4	40.88	61 50' 4"
78	459190	1223489.4	85.37	61 21' 14"
79	459231	1223564.3	329.32	227 22' 36"

Номер точки	КООРДИНАТЫ		Меры линий, м	Дир. Углы
	X	Y		
80	458784	1223843.08	107.64	62 15' 3"
81	458835	1223938.34	81.3	62 19' 5"
82	458872	1224010.33	66.88	61 37' 30"
83	458904	1224069.17	58.51	61 21' 17"
84	458932	1224120.52	31.71	32 10' 27"
85	458959	1224137.41	64.07	2 59' 38"
86	459023	1224140.76	44.73	355 57' 17"
87	459068	1224137.6	66.35	348 54' 55"
88	459133	1224124.84	7.89	347 40' 36"
89	459140	1224123.16	235.17	332 1' 3"
90	459348	1224012.82	56.9	324 11' 12"
91	459394	1223979.6	89.26	314 2' 42"
92	459456	1223915.45	82.02	225 25' 48"
93	459399	1223857.02	64.78	233 41' 20"
94	459360	1223804.81	150.35	241 56' 52"
95	459290	1223672.13	84.84	241 21' 14"
96	459249	1223597.67	525.44	152 9' 25"

Номер точки	КООРДИНАТЫ		Меры линий, м	Дир. Углы
	X	Y		
97	458841	1223708.36	55.19	61 43' 26"
98	458868	1223756.96	55.19	241 43' 26"

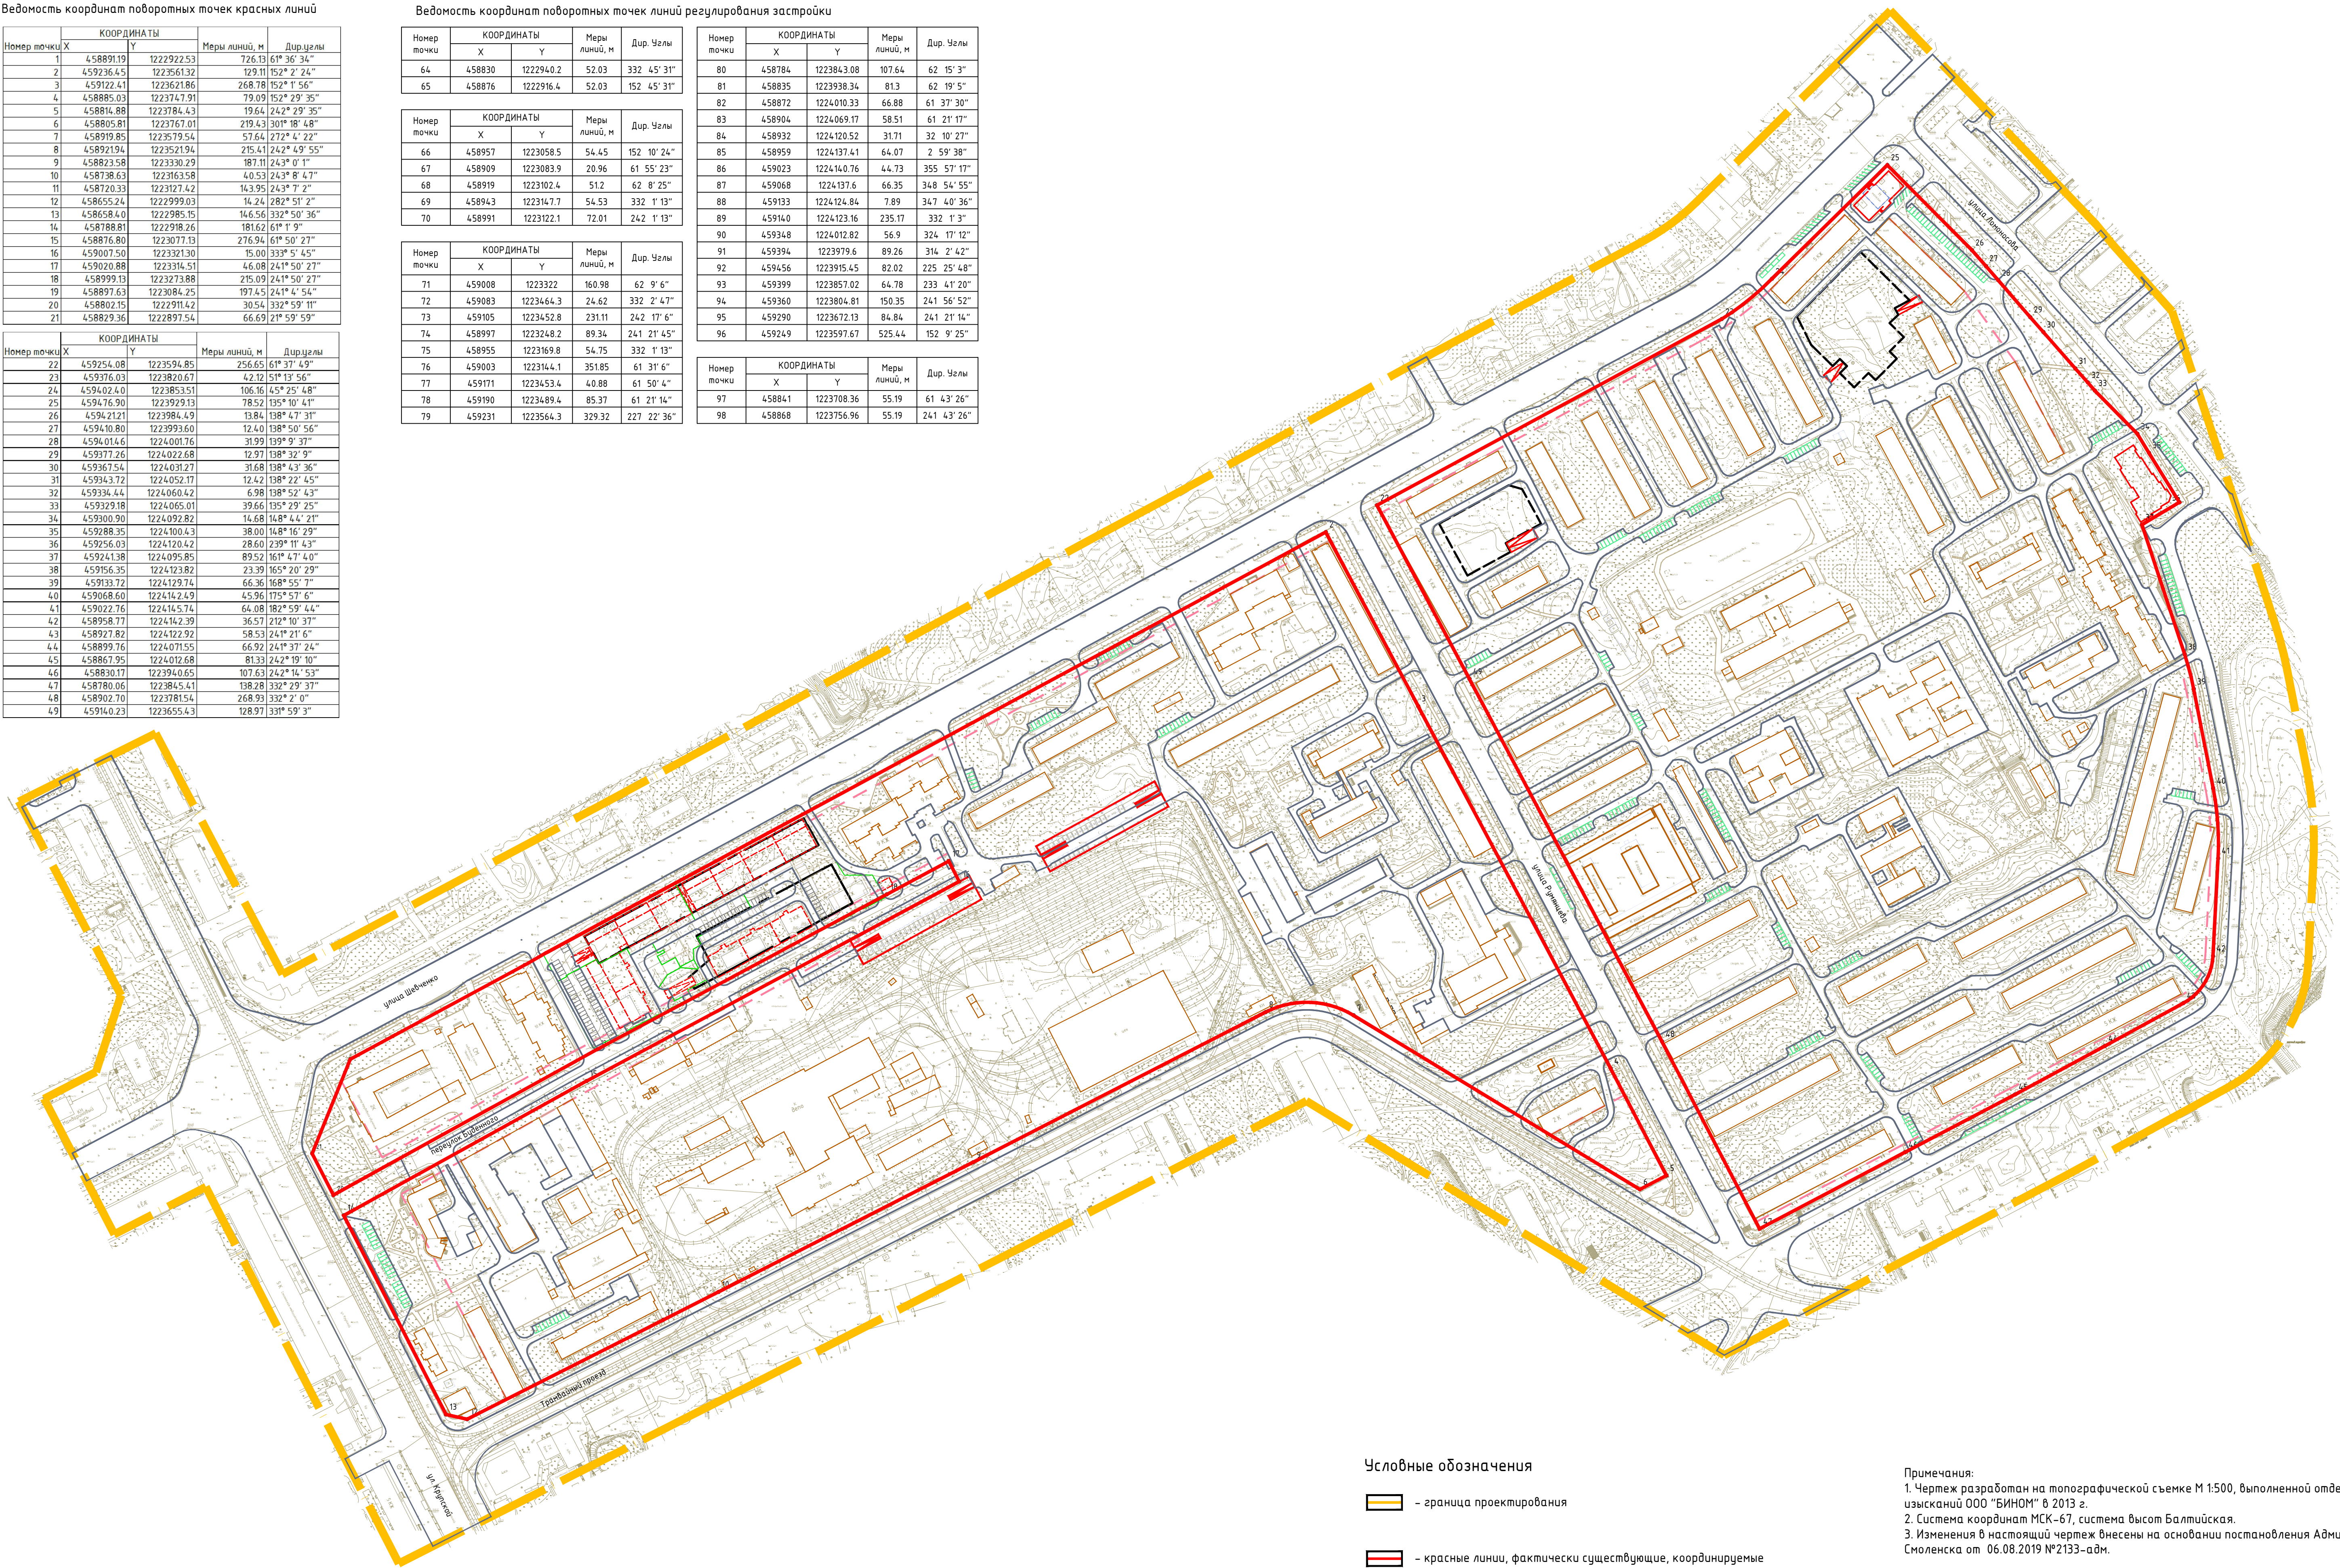

Условные обозначения

- граница проектирования
- красные линии, фактически существующие, координируемые
- линии регулирования застройки
- красные линии за границей проектирования
- планируемые здания
- место построения поперечного профиля
- номер поворотной точки

Примечания:
1. Чертеж разработан на топографической съемке М 1:500, выполненной отделом геодезических изысканий ООО "БИНОМ" в 2013 г.
2. Система координат МСК-67, система высот Балтийская.
3. Изменения в настоящий чертеж внесены на основании постановления Администрации города Смоленска от 06.08.2019 №2133-адм.

						Муниципальный контракт №2-2013"Разработка проекта планировки и межевания застроенных территорий г. Смоленска"			
						Проект планировки территории квартала в границах ул. Шевченко-ул. Крупской-Трамвайного проезда - ул. Ломоносова (ПК №1)			
Изм.	Кол.ч.	Лист	№ док.	Подп.	Дата	Проект планировки территории	Стадия	Лист	Листов
АП		Рецензент		<i>Рез</i>			ППТ	6	6
Нач. ОГИ		Греков				Разбивочный чертеж красных линий. М 1:2000	ООО "Бином"		
Разработал		Затула							
Разработал		Ефимов		<i>Еф</i>					