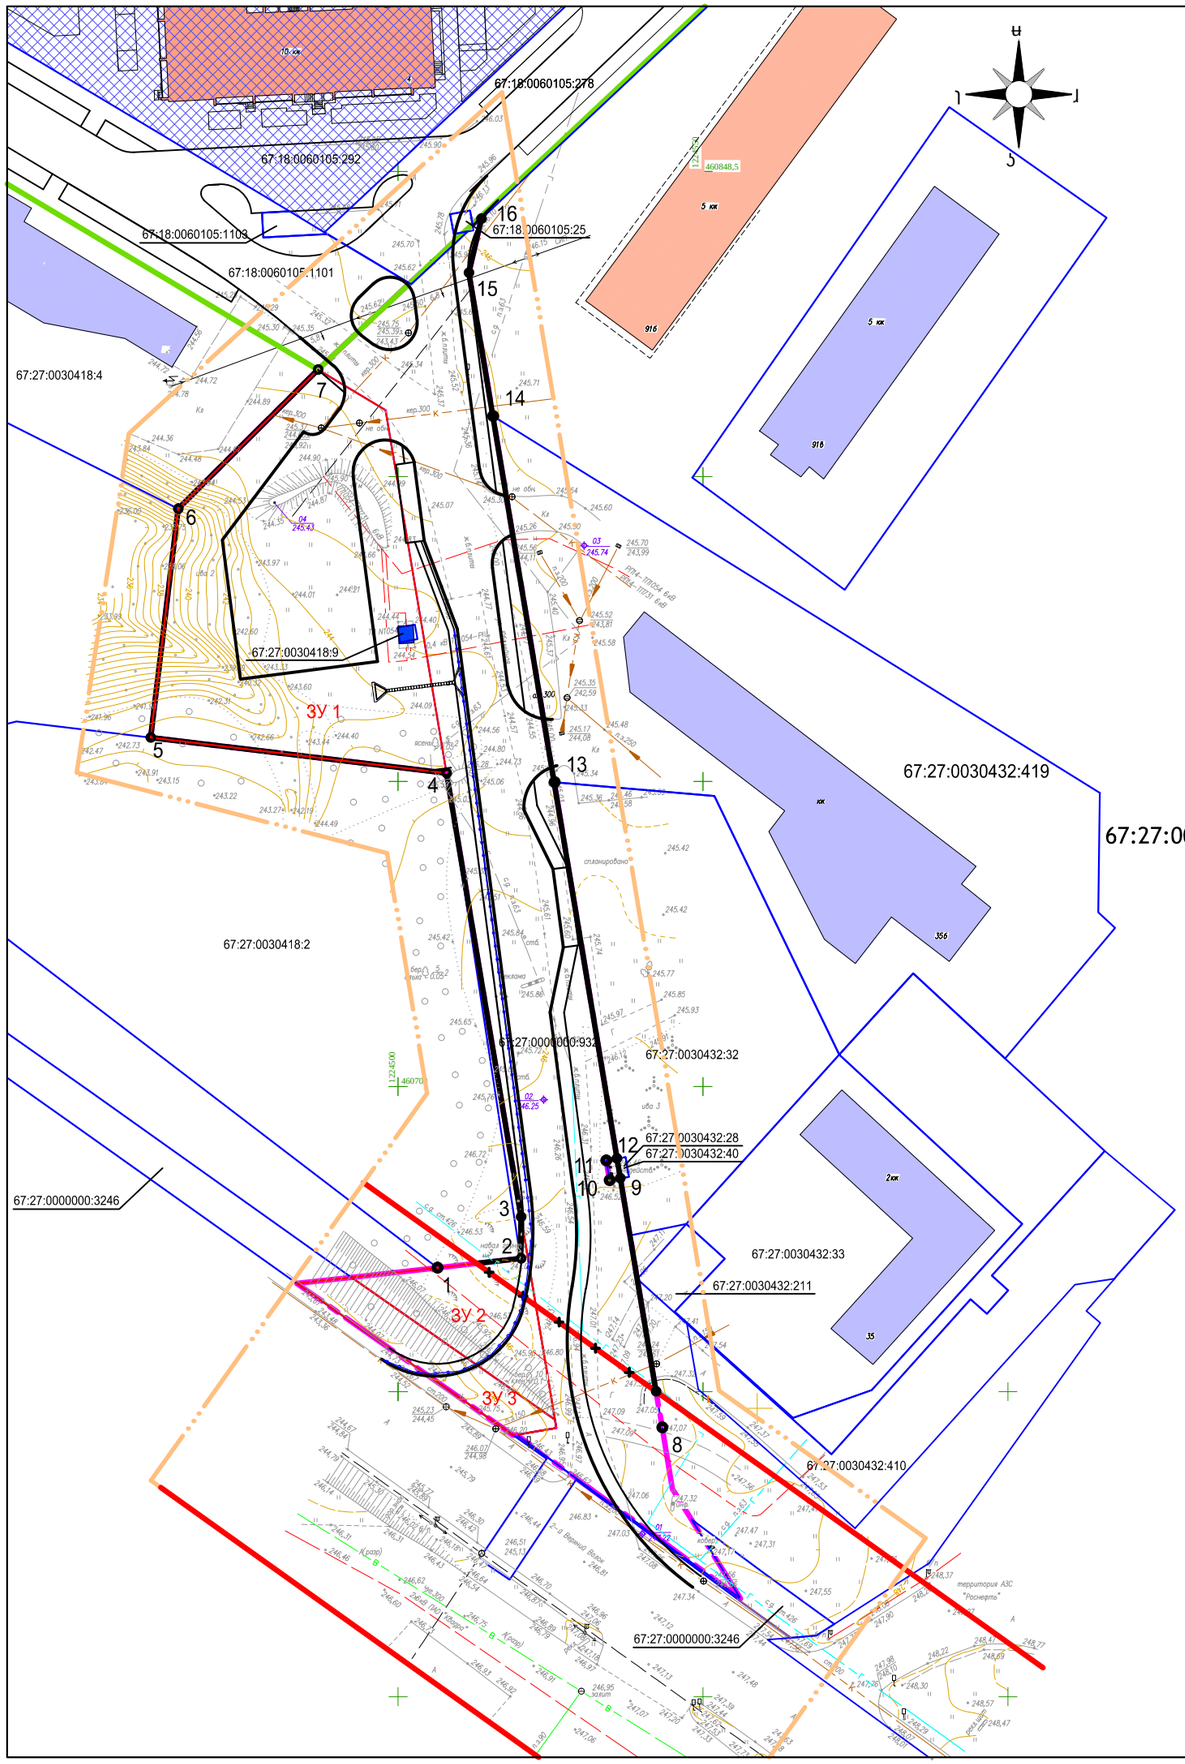

Условные обозначения

- — границы территории, в отношении которой осуществляется подготовка проекта планировки территории
- — граница зоны планируемого размещения линейного объекта
- — красные линии существующие
- — красные линии отменяемые
- — красные линии устанавливаемые
- 11 — номер поворотной точки
- — территория микрорайона "НОВОСЕЛЬЦЫ"
- — жилые здания
- — учреждения по обслуживанию населения
- — объекты инженерной инфраструктуры
- — граница г.Смоленска
- — границы земельных участков, стоящих на учете в ГКН
- 67:27:0000000:932 — кадастровые номера земельных участкрв, стоящих на учете в ГКН
- ЗУ — земельные участки образуемые
- — границы земельных участков образуемых
- — канализация
- — канализация ливневая
- — линия электропередачи
- — водопровод
- — газопровод
- — СИП
- — сети связи

Координаты поворотных точек красных линий

Обозначение (номер) характерной точки	Перечень кооординат характерных точек в системе координат, используемой для ведения Единого государственного реестра недвижимости	
	X	Y
1	460670.31	1224506.45
2	460671.83	1224520.06
3	460678.64	1224520.16
4	460751.40	1224507.95
5	460757.20	1224459.44
6	460794.73	1224463.93
7	460817.53	1224486.86
8	460644.12	1224543.31
9	460684.96	1224536.46
10	460684.66	1224534.67
11	460687.89	1224534.13
12	460688.20	1224535.92
13	460749.88	1224525.65
14	460809.89	1224515.55
15	460833.39	1224511.62
16	460842.25	1224513.67

Примечание
1. Чертеж газработан на геодезической съемке, выполненной ООО "Центр инженерных изысканий"
2. Система координат МСК-67, система высот Балтийская.

Изм.	Кол.уч.	Лист	№док	Подпись	Дата	1/19-ППТ-1			
						Проект планировки и проект межевания территории для размещения линейного объекта "Строительство автомобильной дороги от улицы 2-й Верхний Волок до границы города Смоленска в районе деревни Новосельцы в Смоленском районе".			
Директор		Керн				Проект планировки территории.	Стадия	Лист	Листов
ГАП		Борисова					ППТ	1	2
Разработал		Борисова							
						Чертеж красных линий. М 1:1000	ООО "Проект-сервис"		