


Чертеж красных линий
Чертеж зон планируемого размещения линейного объекта
М 1:1000

Город Смоленск

Примечание: границы территориальных зон отражены согласно сведениям Генерального плана, утвержденного Решением Смоленского городского Совета от 22.09.1998 №260; от 22.12.2009 №134.7 от 26.02.2021 №94 «Об утверждении генерального плана г. Смоленска», Правил землепользования и застройки города Смоленска, утвержденных решением 41-й сессии Смоленского городского совета III созыва от 28.02.2007 №464.

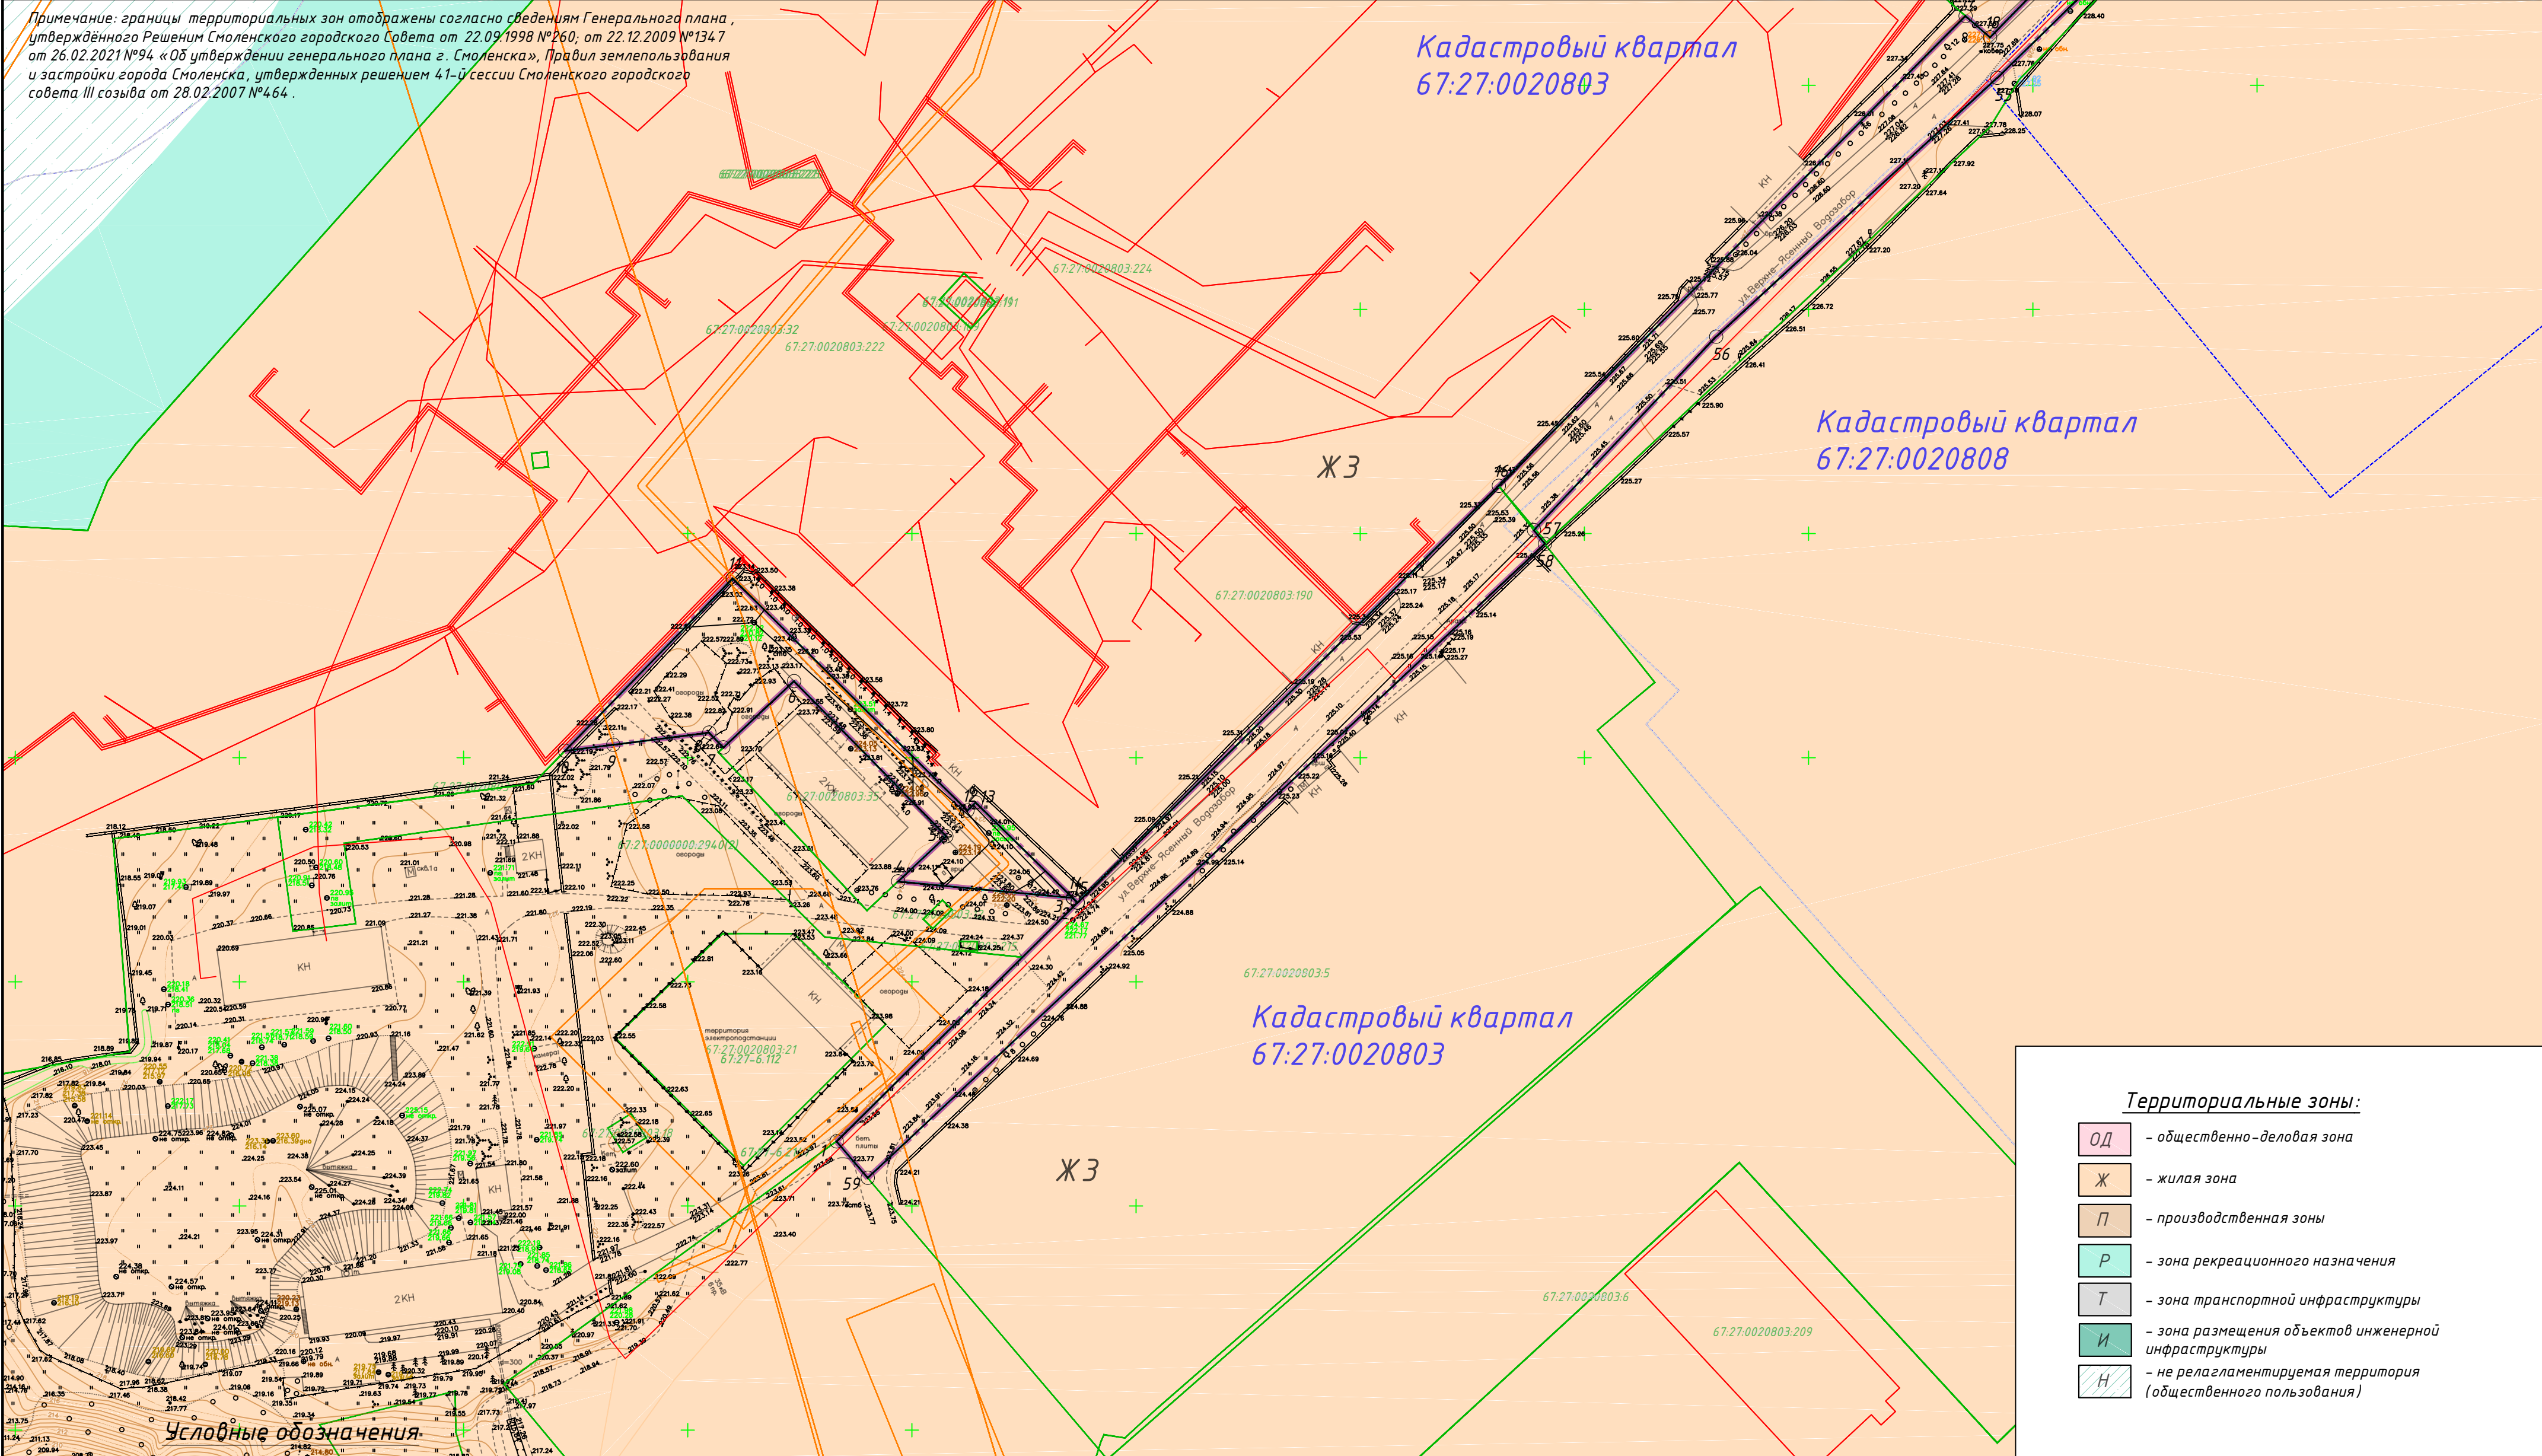

Территориальные зоны:

- ОД - общественно-деловая зона
- Ж - жилая зона
- П - производственная зоны
- Р - зона рекреационного назначения
- Т - зона транспортной инфраструктуры
- И - зона размещения объектов инженерной инфраструктуры
- Н - не регламентируемая территория (общественного пользования)

Территориальные границы

- Границы территории, в отношении которой осуществляется подготовка проекта планировки
- Границы зон планируемого размещения линейного объекта
- Границы кадастрового квартала
- Границы участков, учтенных в государственном кадастре недвижимости

67:27:0000000 - номер кадастрового квартала
67:27:0000000.1 - кадастровый номер земельного участка

Красные линии

- Устанавливаемые красные линии
- Номера характерных точек красных линий линейного объекта

Примечания:

- Линейные объекты, подлежащие переносу (переустройству), отсутствуют.
- Объекты капитального строительства, входящие в состав планируемого к размещению линейного объекта, отсутствуют.
- Границы зоны размещения линейного объекта совпадают с устанавливаемыми красными линиями.
- Система координат - МСК-67. Система высот - Балтийская.
- Чертеж разработан на геодезической съемке, выполненной ООО "ГеоКомпани" в апреле 2021 г.

Изм.	Кол. уч.	Лист	№ док.	Подп.	Дата
Разраб.	Сколышева А.Г.			Сколышева А.Г.	07.2021
Проверил	Сидоренкова О.Б.			Сидоренкова О.Б.	07.2021
Нач. отд.	Сидоренкова О.Б.			Сидоренкова О.Б.	07.2021
Норм. контр.					

"Строительство и реконструкция водопровода от Верхне-Ясенного водозабора"					
Документация по планировке территории. Проект планировки территории			Стадия	Лист	Листов
			ППТ	1	2
Чертеж красных линий. Чертеж зон планируемого размещения линейного объекта. М 1:1000			ООО "МФЦ "БИНОМ"		