


Условные обозначения


- границы территории, в отношении которой осуществляется подготовка проекта планировки
- устанавливаемые красные линии
- линии регулирования застройки
- красные линии за границей проектирования
- номер поворотной точки красной линии
- место построения поперечного профиля
- здания и сооружения, существующие
- здания и сооружения, строящиеся
- здания и сооружения, проектируемые
- здания и сооружения подземные, проектируемые

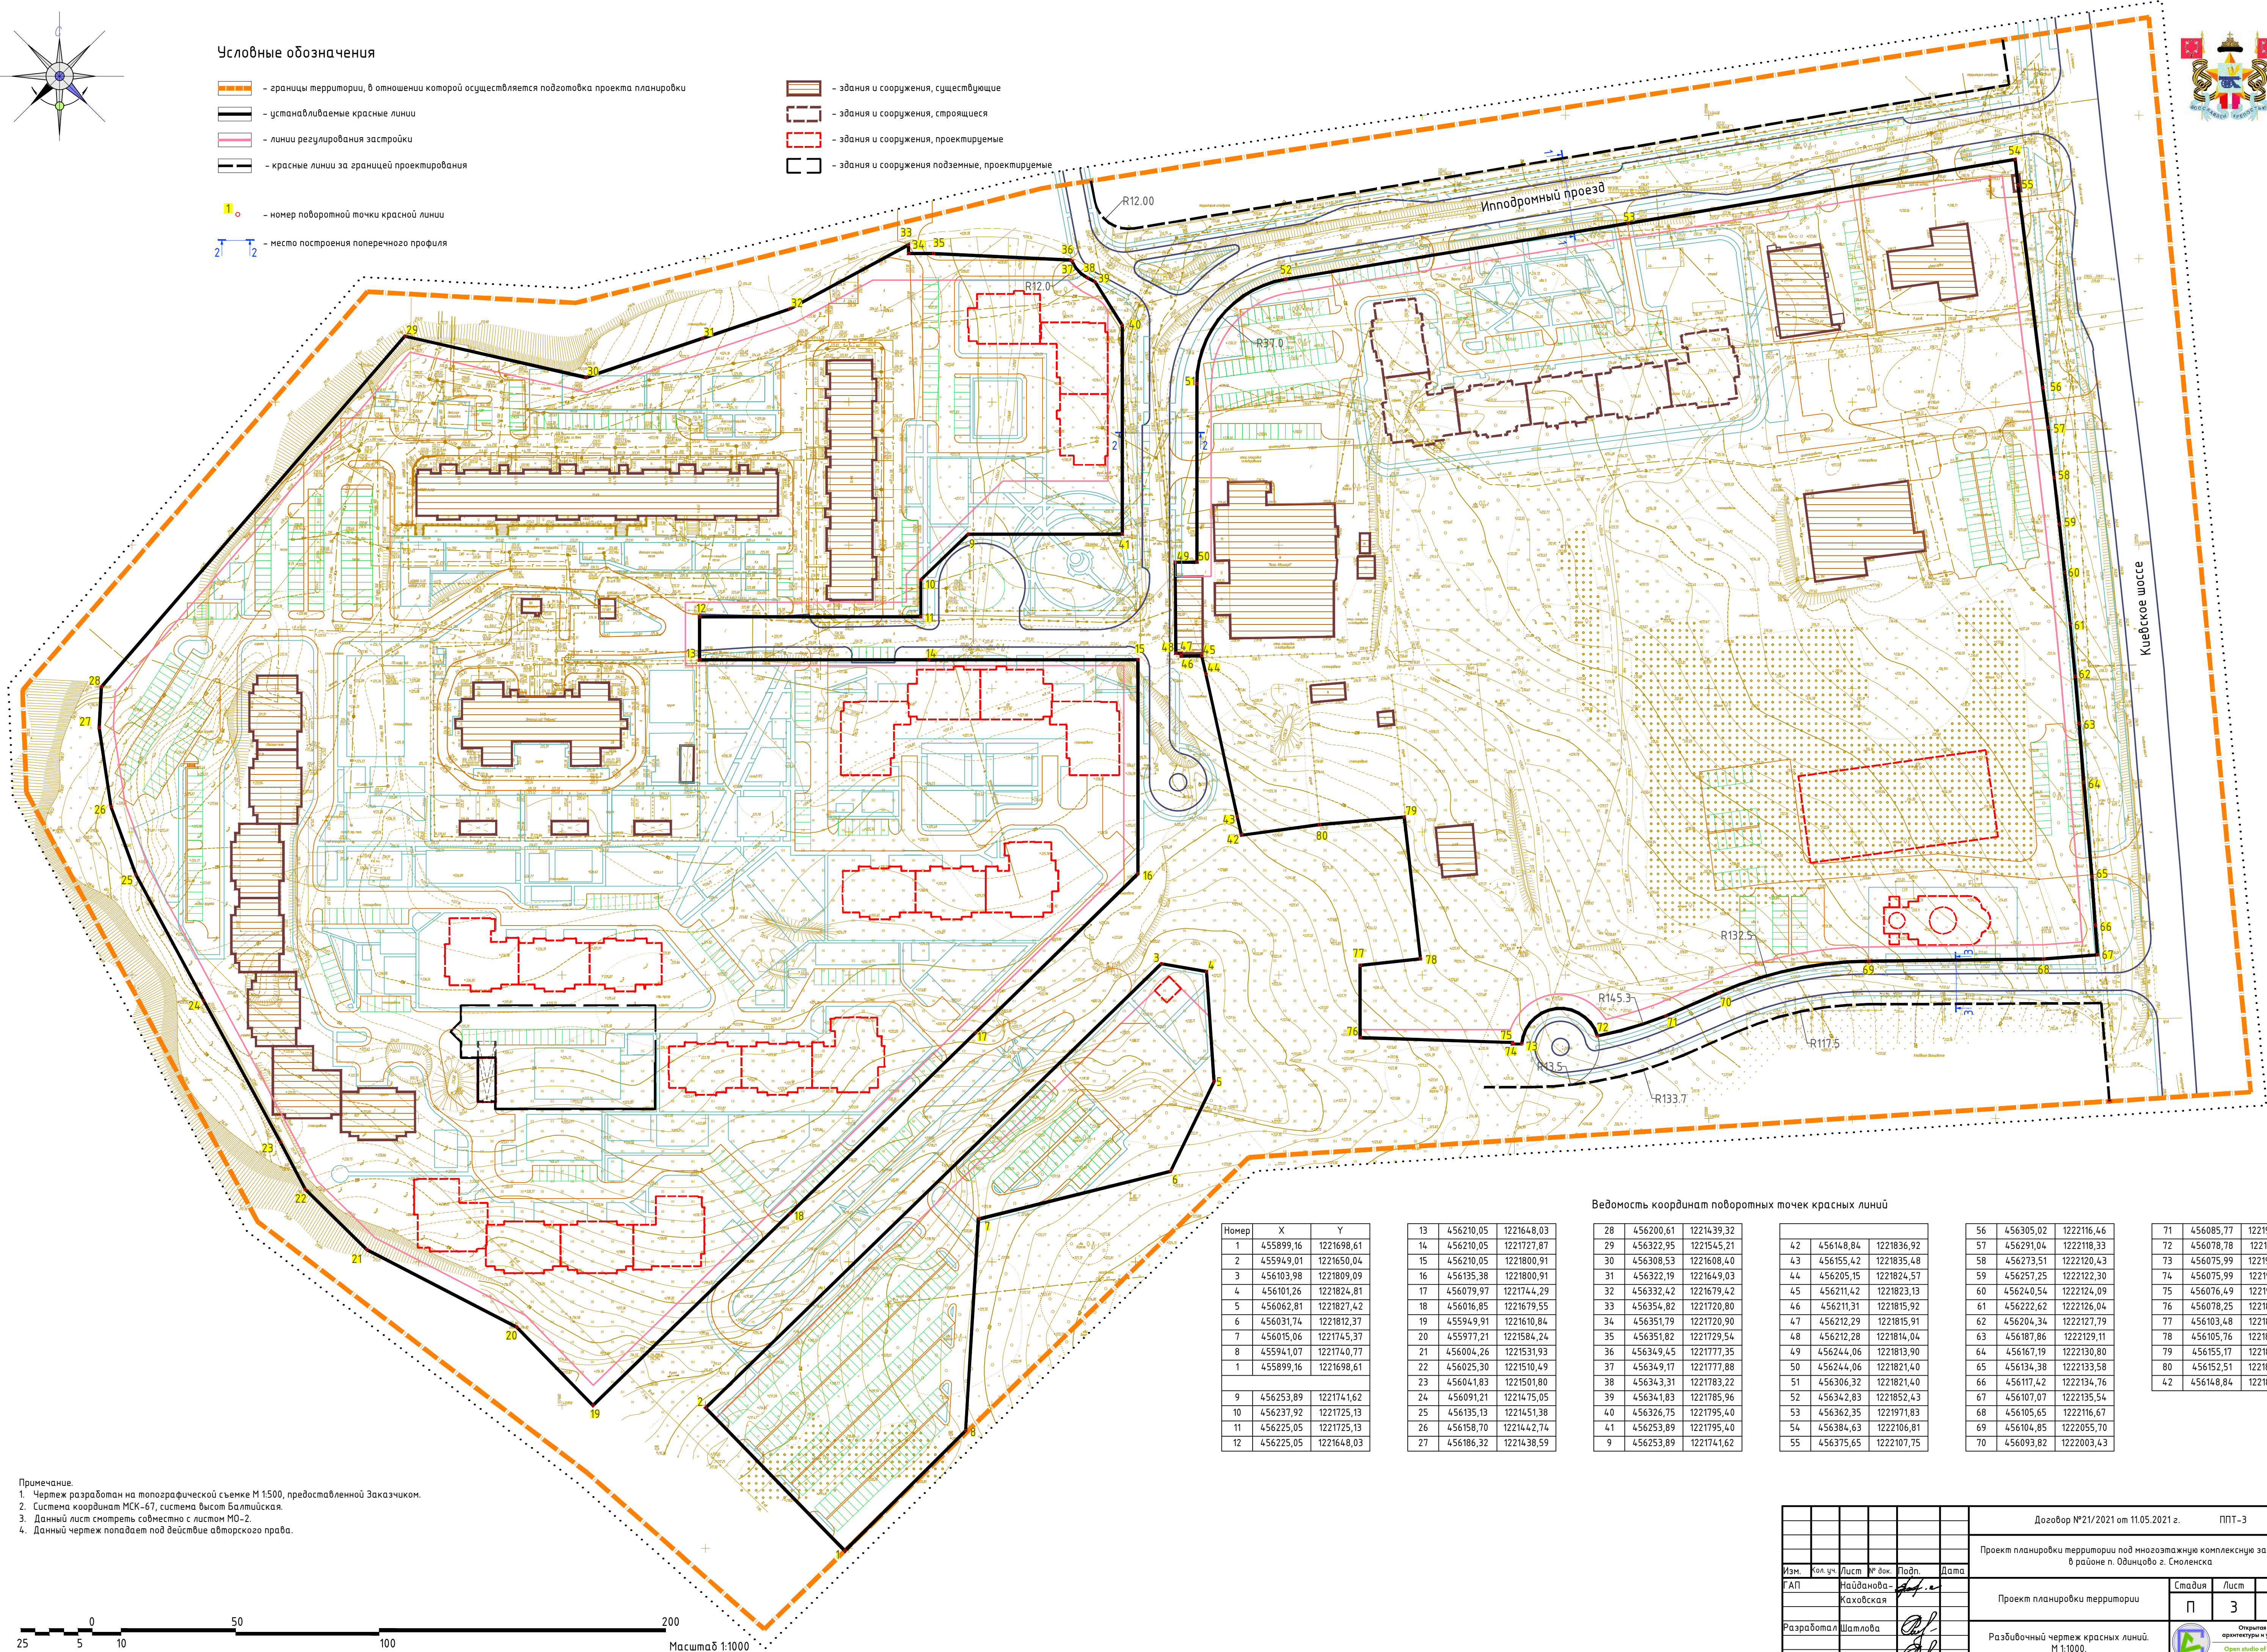

Ведомость координат поворотных точек красных линий

| | | | | | | | | | | | | | | | | | |
|-------|-----------|------------|----|-----------|------------|----|-----------|------------|----|-----------|------------|----|-----------|------------|----|-----------|------------|
| Номер | X | Y | 13 | 456210,05 | 1221648,03 | 28 | 456200,61 | 1221439,32 | 42 | 456148,84 | 1221836,92 | 56 | 456305,02 | 1222116,46 | 71 | 456085,77 | 1221984,95 |
| 1 | 455899,16 | 1221698,61 | 14 | 456210,05 | 1221727,87 | 29 | 456322,95 | 1221545,21 | 43 | 456155,42 | 1221835,48 | 57 | 456291,04 | 1222118,33 | 72 | 456078,78 | 1221961,16 |
| 2 | 455949,01 | 1221650,04 | 15 | 456210,05 | 1221800,91 | 30 | 456308,53 | 1221608,40 | 44 | 456205,15 | 1221824,57 | 58 | 456273,51 | 1222120,43 | 73 | 456075,99 | 1221934,77 |
| 3 | 456103,98 | 1221809,09 | 16 | 456135,38 | 1221800,91 | 31 | 456322,19 | 1221649,03 | 45 | 456211,42 | 1221823,13 | 59 | 456257,25 | 1222122,30 | 74 | 456075,99 | 1221931,49 |
| 4 | 456101,26 | 1221824,81 | 17 | 456079,97 | 1221744,29 | 32 | 456332,42 | 1221679,42 | 46 | 456211,31 | 1221815,92 | 60 | 456240,54 | 1222124,09 | 75 | 456076,49 | 1221931,49 |
| 5 | 456062,81 | 1221827,42 | 18 | 456016,85 | 1221679,55 | 33 | 456354,82 | 1221720,80 | 47 | 456212,29 | 1221815,91 | 61 | 456222,62 | 1222126,04 | 76 | 456078,25 | 1221878,35 |
| 6 | 456031,74 | 1221812,37 | 19 | 455949,91 | 1221610,84 | 34 | 456351,79 | 1221720,90 | 48 | 456212,28 | 1221814,04 | 62 | 456204,34 | 1222127,79 | 77 | 456103,48 | 1221878,32 |
| 7 | 456015,06 | 1221745,37 | 20 | 455977,21 | 1221584,24 | 35 | 456351,82 | 1221729,54 | 49 | 456244,06 | 1221813,90 | 63 | 456187,86 | 1222129,11 | 78 | 456105,76 | 1221899,43 |
| 8 | 455941,07 | 1221740,77 | 21 | 456004,26 | 1221531,93 | 36 | 456349,17 | 1221777,88 | 50 | 456244,06 | 1221821,40 | 64 | 456167,19 | 1222130,80 | 79 | 456155,17 | 1221893,75 |
| 1 | 455899,16 | 1221698,61 | 22 | 456025,30 | 1221510,49 | 37 | 456349,17 | 1221777,88 | 51 | 456306,32 | 1221821,40 | 65 | 456134,38 | 1222133,58 | 80 | 456152,51 | 1221864,06 |
| 9 | 456253,89 | 1221741,62 | 23 | 456041,83 | 1221501,80 | 38 | 456343,31 | 1221783,22 | 52 | 456342,83 | 1221852,43 | 66 | 456117,42 | 1222134,76 | 42 | 456148,84 | 1221836,92 |
| 10 | 456237,92 | 1221725,13 | 24 | 456091,21 | 1221475,05 | 39 | 456341,83 | 1221785,96 | 53 | 456362,35 | 1221971,83 | 67 | 456107,07 | 1222135,54 | | | |
| 11 | 456225,05 | 1221725,13 | 25 | 456135,13 | 1221451,38 | 40 | 456326,75 | 1221795,40 | 54 | 456384,63 | 1222106,81 | 68 | 456105,65 | 1222116,67 | | | |
| 12 | 456225,05 | 1221648,03 | 26 | 456158,70 | 1221442,74 | 41 | 456253,89 | 1221795,40 | 55 | 456375,65 | 1222107,75 | 69 | 456104,85 | 1222055,70 | | | |
| | | | 27 | 456186,32 | 1221438,59 | 9 | 456253,89 | 1221741,62 | | | | 70 | 456093,82 | 1222003,43 | | | |

Примечание.
1. Чертеж разработан на топографической съемке М 1:500, предоставленной Заказчиком.
2. Система координат МСК-67, система высот Балтийская.
3. Данный лист смотреть совместно с листом МО-2.
4. Данный чертеж попадает под действие авторского права.

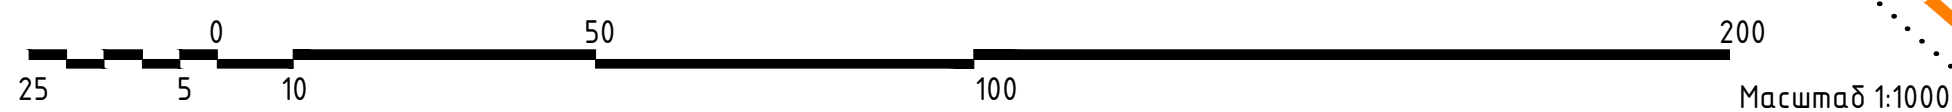

| | | | | | |
|--|---------|---------------------|--------|---|------|
| Договор №21/2021 от 11.05.2021 г. | | | | ППТ-3 | |
| Проект планировки территории под многоквартирную комплексную застройку в районе п. Овощного г. Смоленска | | | | | |
| Изм. | Кол. ч. | Лист | № док. | Подп. | Дата |
| ГАП | | Найданова-Каховская | | | |
| Разработал | Шатлова | | | | |
| Н. контр. | Шатлова | | | | |
| Проект планировки территории | | | | Стадия | Лист |
| | | | | П | 3 |
| Разбивочный чертеж красных линий. М 1:1000. | | | | Листов | 3 |
| | | | | Открытая студия архитектуры и урбанизма Open studio of architecture and urban planning | |
| Формат А1 | | | | | |