


Условные обозначения

- границы территории, в отношении которой осуществляется подготовка проекта планировки
- устанавливаемые красные линии
- номер поворотной точки красной линии
- место построения поперечного профиля

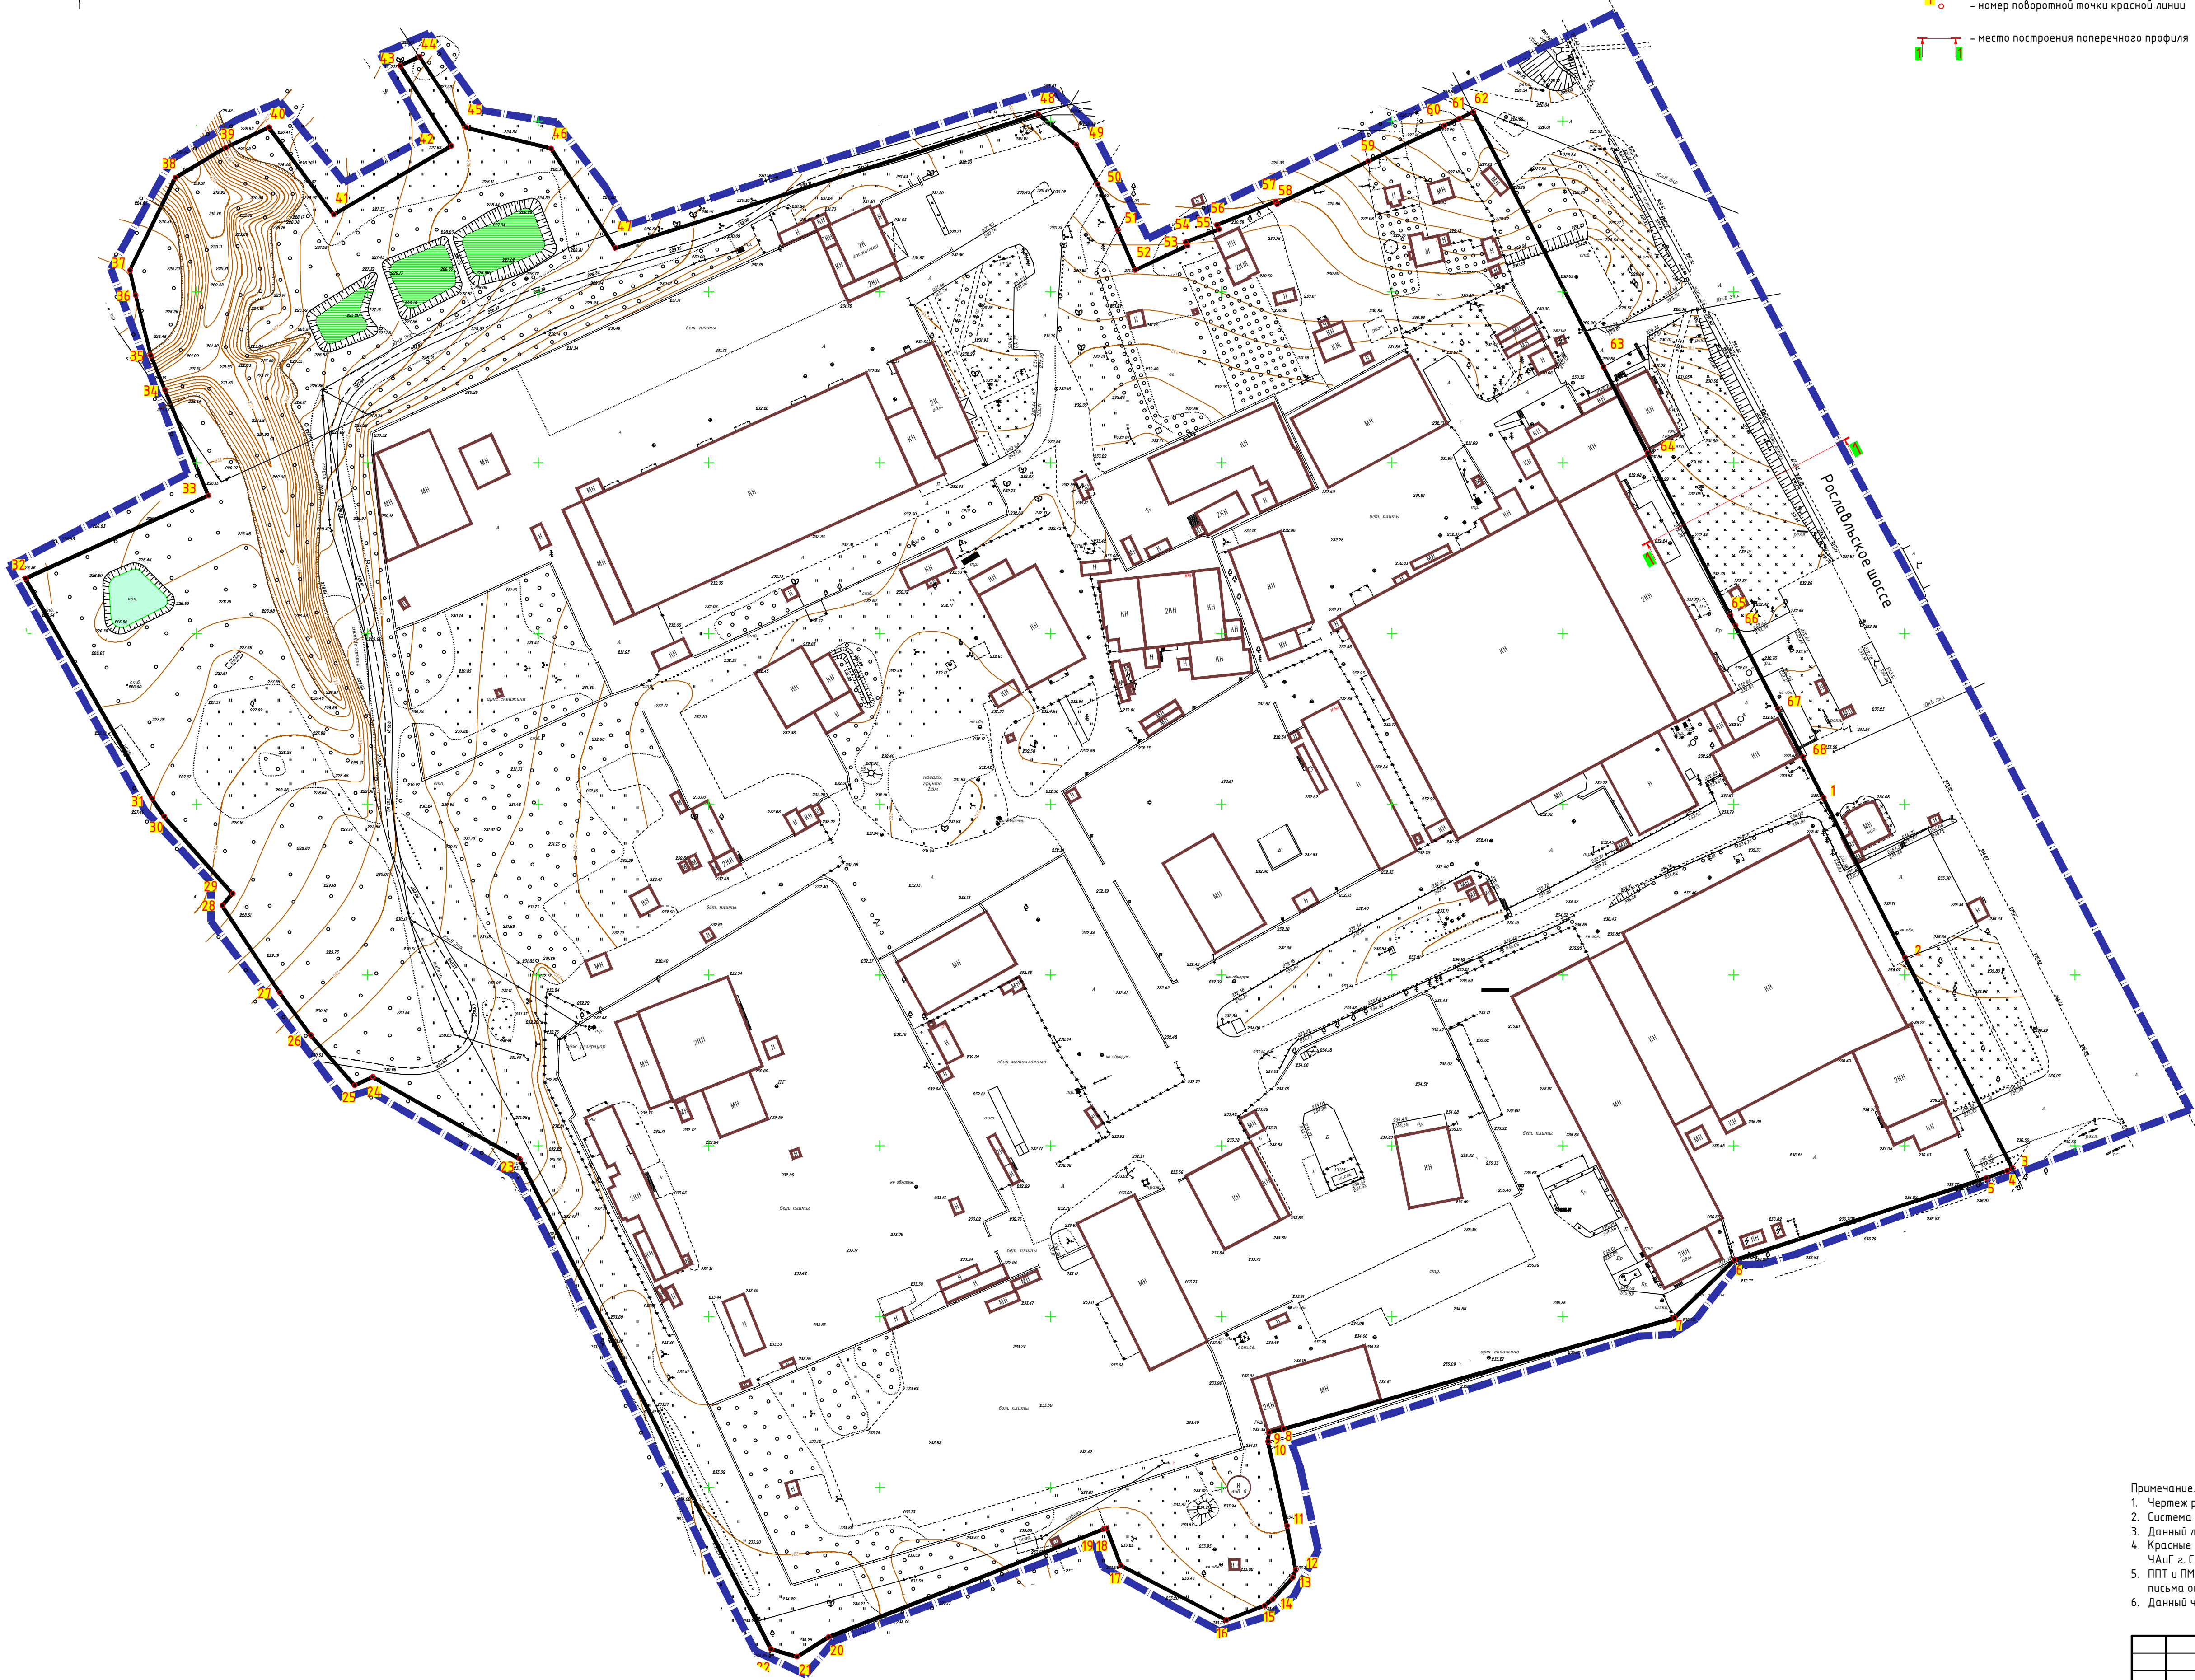

Ведомость координат поворотных точек красных линий

| Номер | X | Y | Номер | X | Y |
|-------|-----------|------------|-------|-----------|------------|
| 1 | 453301,89 | 1225676,23 | 35 | 453431,39 | 1225186,56 |
| 2 | 453255,01 | 1225700,17 | 36 | 453449,05 | 1225182,12 |
| 3 | 453193,38 | 1225731,64 | 37 | 453456,27 | 1225180,40 |
| 4 | 453192,67 | 1225730,01 | 38 | 453483,41 | 1225193,73 |
| 5 | 453190,52 | 1225723,87 | 39 | 453492,21 | 1225208,47 |
| 6 | 453166,57 | 1225650,25 | 40 | 453498,15 | 1225221,12 |
| 7 | 453149,57 | 1225632,54 | 41 | 453472,62 | 1225240,10 |
| 8 | 453117,05 | 1225518,24 | 43 | 453516,21 | 1225259,54 |
| 9 | 453116,04 | 1225513,93 | 44 | 453518,89 | 1225265,23 |
| 10 | 453113,39 | 1225513,56 | 45 | 453498,07 | 1225278,78 |
| 11 | 453088,67 | 1225519,23 | 46 | 453491,92 | 1225303,74 |
| 12 | 453075,75 | 1225521,73 | 47 | 453462,80 | 1225322,56 |
| 13 | 453073,56 | 1225520,91 | 48 | 453501,98 | 1225446,36 |
| 14 | 453067,19 | 1225515,07 | 49 | 453493,04 | 1225457,52 |
| 15 | 453065,31 | 1225512,66 | 50 | 453481,54 | 1225463,76 |
| 16 | 453061,08 | 1225501,44 | 51 | 453468,06 | 1225469,67 |
| 17 | 453077,07 | 1225470,54 | 52 | 453456,34 | 1225474,82 |
| 18 | 453088,06 | 1225466,44 | 53 | 453463,41 | 1225489,94 |
| 19 | 453087,72 | 1225465,44 | 54 | 453464,53 | 1225489,48 |
| 20 | 453056,14 | 1225384,97 | 55 | 453468,27 | 1225499,30 |
| 21 | 453050,36 | 1225375,77 | 56 | 453469,55 | 1225498,61 |
| 22 | 453052,61 | 1225368,08 | 57 | 453476,47 | 1225515,96 |
| 23 | 453196,07 | 1225294,58 | 58 | 453475,71 | 1225516,27 |
| 24 | 453220,14 | 1225251,53 | 59 | 453488,17 | 1225542,94 |
| 25 | 453217,66 | 1225246,17 | 60 | 453498,64 | 1225565,34 |
| 26 | 453232,36 | 1225233,39 | 61 | 453500,63 | 1225569,60 |
| 27 | 453244,87 | 1225224,20 | 62 | 453502,72 | 1225573,69 |
| 28 | 453270,31 | 1225207,47 | 63 | 453428,10 | 1225611,79 |
| 29 | 453273,80 | 1225210,46 | 64 | 453402,74 | 1225624,73 |
| 30 | 453296,32 | 1225190,50 | 65 | 453355,31 | 1225648,95 |
| 31 | 453301,71 | 1225186,82 | 66 | 453352,26 | 1225650,51 |
| 32 | 453366,05 | 1225149,80 | 67 | 453328,02 | 1225662,89 |
| 33 | 453390,30 | 1225203,35 | 68 | 453313,76 | 1225670,17 |
| 34 | 453421,17 | 1225190,74 | 1 | 453301,89 | 1225676,23 |

- Примечание:
- Чертеж разработан на топографической съемке М 1:1000, выполненной ООО "ГеоКомпани" в 2019 году.
 - Система координат МСК-67, система высот Балтийская.
 - Данный лист смотреть совместно с листом МО-3.
 - Красные линии установлены в соответствии с утвержденным Генеральным планом г. Смоленска, предоставленным УАИГ г. Смоленска.
 - ППТ и ПМ разработан на основании Постановления Администрации города Смоленска от 05.09.2019 г. №2480-адм, письма от 24.04.2021 г. №10/08118исх.
 - Данный чертеж попадает под действие авторского права.

| | | | | | | | | |
|--|---------|---------------------|--------|-------|------|---|--------|------|
| Договор №40/19 от 14.10.2019 г. | | | | | | ППТ-3 | | |
| Проект планировки и межевания территории в г. Смоленске в границах Рославльского шоссе - СНТ "Красная рязина" - по границе территориальной зоны П5 | | | | | | | | |
| Изм. | Кол. ч. | Лист | № док. | Подп. | Дата | Проект планировки территории | Стадия | Лист |
| ГАП | | Найденова-Каховская | | | | | П | 3 |
| Разработал | Шатлова | | | | | Разбивочный чертеж красных линий. М 1:1000. | Листов | 3 |
| Н. контр. | Шатлова | | | | | | П | 3 |



Формат А1

