С

Условные обозначения:

– граница территории, в отношении которой разрабатывается проект планировки

– красные линии

– существующие объекты капитального строительства

1 – номер поворотной точки

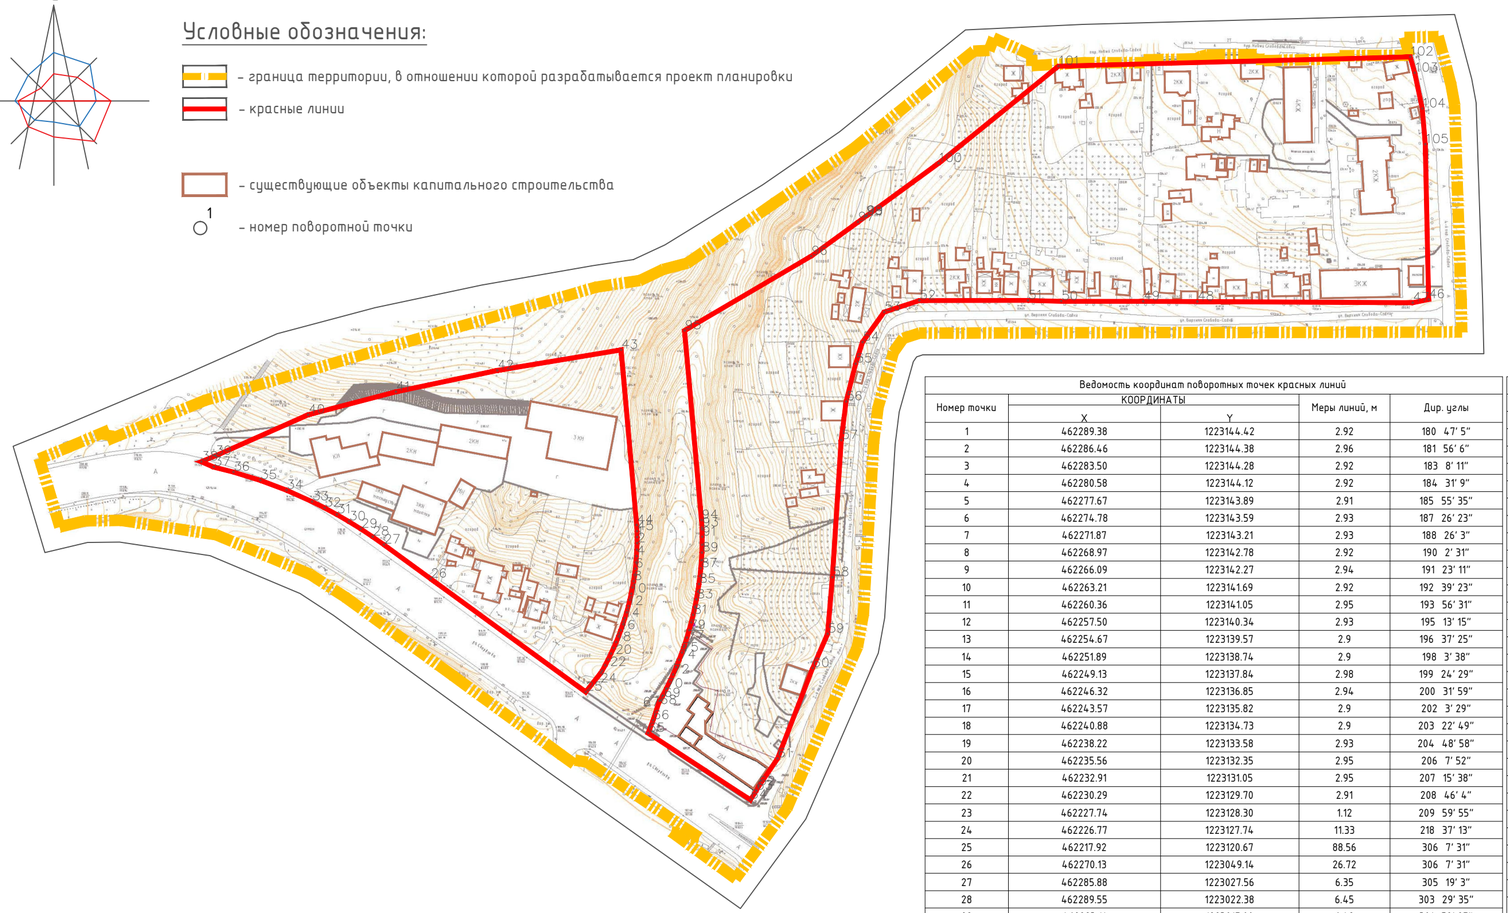

Ведомость координат поворотных точек красных линий

Номер точки	КООРДИНАТЫ X	КООРДИНАТЫ Y	Меры линий, м	Дир. углы
1	462289.38	1223144.42	2.92	180° 47' 5"
2	462286.46	1223144.38	2.96	181° 56' 6"
3	462283.50	1223144.28	2.92	183° 8' 11"
4	462280.58	1223144.12	2.92	184° 31' 9"
5	462277.67	1223143.89	2.91	185° 55' 35"
6	462274.78	1223143.59	2.93	187° 26' 23"
7	462271.87	1223143.21	2.93	188° 26' 3"
8	462268.97	1223142.78	2.92	190° 2' 31"
9	462266.09	1223142.27	2.94	191° 23' 11"
10	462263.21	1223141.69	2.92	192° 39' 23"
11	462260.36	1223141.05	2.95	193° 56' 31"
12	462257.50	1223140.34	2.93	195° 13' 15"
13	462254.67	1223139.57	2.9	196° 37' 25"
14	462251.89	1223138.74	2.9	198° 3' 38"
15	462249.13	1223137.84	2.98	199° 24' 29"
16	462246.32	1223136.85	2.94	200° 31' 59"
17	462243.57	1223135.82	2.9	202° 3' 29"
18	462240.88	1223134.73	2.9	203° 22' 49"
19	462238.22	1223133.58	2.93	204° 48' 58"
20	462235.56	1223132.35	2.95	206° 7' 52"
21	462232.91	1223131.05	2.95	207° 15' 38"
22	462230.29	1223129.70	2.91	208° 46' 4"
23	462227.74	1223128.30	1.12	209° 59' 55"
24	462226.77	1223127.74	11.33	218° 37' 13"
25	462217.92	1223120.67	88.56	306° 7' 31"
26	462270.13	122304.9.14	26.72	306° 7' 31"
27	462285.88	1223027.56	6.35	305° 19' 3"
28	462289.55	1223022.38	6.45	303° 29' 35"
29	462293.11	1223017.00	6.48	301° 52' 27"
30	462296.53	1223011.50	6.45	300° 3' 52"
31	462299.76	1223005.92	6.47	298° 25' 36"
32	462302.84	1223000.23	6.45	296° 31' 31"
33	462305.72	1222994.46	12.93	294° 8' 49"
34	462311.01	1222982.66	12.9	290° 35' 51"
35	462315.55	1222970.58	12.91	287° 12' 49"
36	462319.37	1222958.25	9.38	284° 3' 57"
37	462321.65	122294.9.15	6.26	293° 19' 51"
38	462324.13	1222943.40	6.93	67° 47' 59"
39	462326.75	122294.9.82	46.91	66° 5' 45"
40	462345.76	1222992.71	41.79	75° 22' 43"
41	462356.31	1223033.15	47.8	78° 3' 36"
42	462366.20	1223079.92	57.9	80° 35' 11"
43	462375.67	1223137.04	81.08	174° 56' 51"
44	462294.91	1223144.18	2.91	176° 3' 17"
45	462292.01	1223144.38	2.63	179° 7' 43"
Номер точки	КООРДИНАТЫ X	КООРДИНАТЫ Y	Меры линий, м	Дир. углы
46	462398.91	1223509.44	7.5	258° 46' 51"
47	462397.45	1223502.08	99.31	270° 17' 18"
48	462397.95	1223402.77	24.93	270° 16' 33"
49	462398.07	1223377.84	37.86	270° 0' 54"
50	462398.08	1223339.98	15.35	271° 31' 52"
51	462398.49	1223324.64	50.12	269° 55' 12"
52	462398.42	1223274.52	17.04	251° 48' 35"
53	462393.10	1223258.33	17.05	215° 44' 27"
54	462379.26	1223248.37	10.48	197° 39' 26"
55	462369.27	1223245.19	17.98	194° 10' 4"
56	462351.84	1223240.79	17.98	187° 11' 18"
57	462334.00	1223238.54	63.32	183° 41' 7"
58	462270.81	1223234.47	26.17	184° 48' 0"
59	462244.73	1223232.28	17.27	203° 33' 5"
60	462228.90	1223225.38	44.69	201° 13' 48"
61	462187.25	1223209.20	15.56	214° 12' 39"
62	462174.38	1223200.45	2.34	207° 46' 12"
63	462172.31	1223199.36	4.89	213° 5' 53"
64	462168.21	1223196.69	56.31	303° 5' 53"
65	462198.96	1223149.52	6.28	20° 49' 22"
66	462204.83	1223151.75	9.51	18° 4' 23"
67	462213.87	1223154.70	0.29	70° 18' 57"
68	462213.97	1223154.97	2.55	28° 19' 55"
69	462216.21	1223156.18	3.61	27° 33' 32"
70	462219.41	1223157.85	3.61	25° 55' 37"
71	462222.66	1223159.43	3.62	25° 0' 26"
72	462225.94	1223160.96	3.66	23° 20' 33"
73	462229.30	1223162.41	3.66	22° 0' 18"
74	462232.69	1223163.78	3.62	20° 32' 15"
75	462236.08	1223165.05	2.6	19° 20' 34"
76	462238.53	1223165.91	0.99	19° 20' 34"
77	462239.47	1223166.24	3.64	18° 14' 10"
78	462242.93	1223167.38	3.67	16° 36' 35"
79	462246.45	1223168.43	3.62	15° 13' 38"
80	462249.94	1223169.38	3.61	13° 57' 33"
81	462253.44	1223170.25	3.64	12° 41' 59"
82	462256.99	1223171.05	3.63	11° 7' 27"
83	462260.55	1223171.75	3.62	10° 2' 8"
84	462264.11	1223172.38	3.64	8° 41' 11"
85	462267.71	1223172.93	3.62	7° 18' 6"
86	462271.30	1223173.39	3.65	5° 58' 34"
87	462274.93	1223173.77	3.64	4° 34' 4"
88	462278.56	1223174.06	3.63	3° 9' 44"
89	462282.18	1223174.26	3.6	1° 54' 33"
90	462285.78	1223174.38	3.64	0° 37' 47"
91	462289.42	1223174.42	3.49	359° 10' 45"
92	462292.91	1223174.37	0.78	357° 47' 51"
93	462293.69	1223174.34	3.57	356° 8' 36"
94	462297.25	1223174.10	87.69	354° 54' 11"
95	462384.59	1223166.31	67.72	59° 33' 26"
96	462418.90	1223224.69	26.63	53° 54' 17"
97	462434.59	1223246.21	4.69	53° 56' 12"
98	462437.35	1223250.00	0.34	53° 28' 16"
99	462437.55	1223250.27	41.06	53° 55' 2"
100	462461.73	1223283.45	71.14	50° 59' 48"
101	462506.50	1223338.73	162.29	88° 28' 16"
102	462510.83	1223500.96	7.73	164° 22' 50"
103	462503.39	1223503.04	16.83	167° 59' 44"
104	462486.93	1223506.54	16.52	175° 12' 27"
105	462470.47	1223507.92	71.58	178° 46' 59"

Примечание:
1. Чертеж разработан на топографической съемке М 1:500, выполненной отделом геодезических изысканий ООО "МФЦ"БИНОМ" в 2024 г.
2. Система координат МСК-67, система высот Балтийская.

40 0 40 80 120 160

Масштаб 1:2000

Согласовано

Взам. инв. №

Подпись и дата

Инв. № подл.

Изм.	Кол. уч.	Лист	№ док.	Подп.	Дата
Директор		Алексеенко А.А.			
Разработал		Егорова М.Н.			

Проект планировки и проект межевания территории в городе Смоленске в границах улицы Свердлова – 2-го переулка Слобода-Садки – улицы Верхняя Слобода-Садки – 4-го переулка Слобода-Садки – переулка Новая Слобода-Садки – по границе территориальной зоны Р1

Проект планировки территории
Основная(утверждаемая)часть

Стадия	Лист	Листов
ППТ	1	2

Чертеж красных линий. М 1:2000

ООО"МФЦ"БИНОМ"

Формат А2