


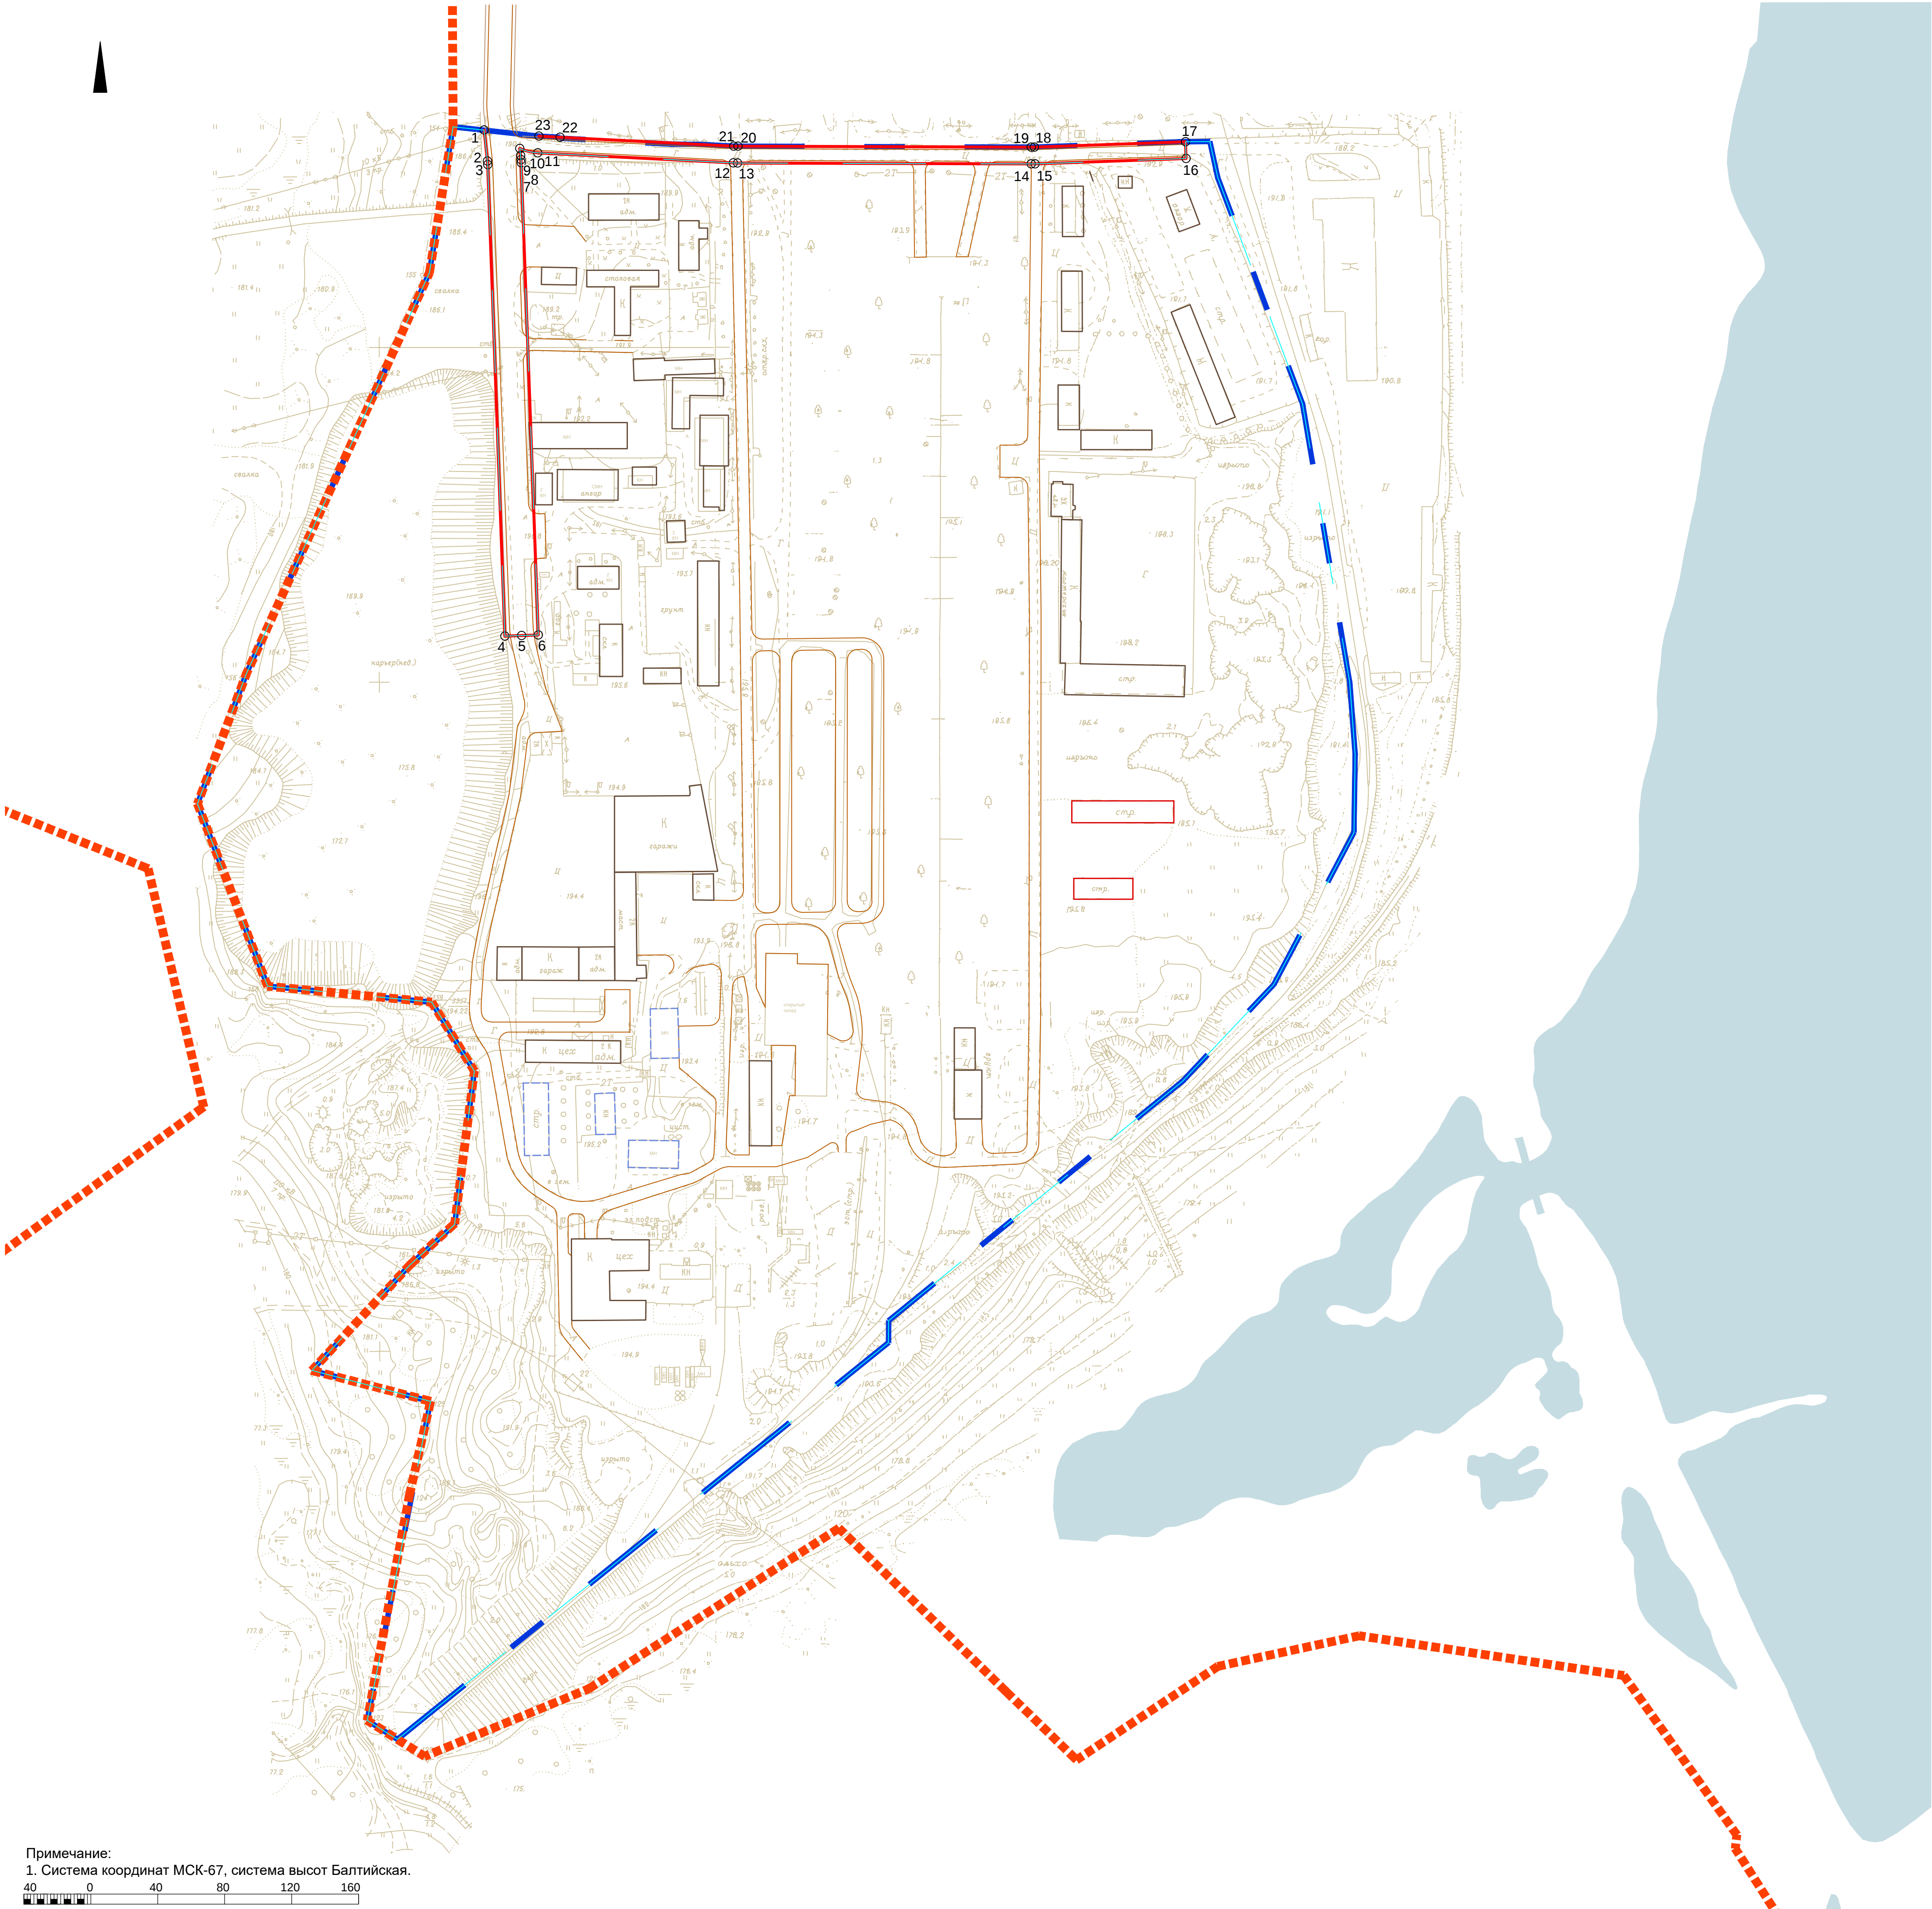

УСЛОВНЫЕ ОБОЗНАЧЕНИЯ


- границы города Смоленска
- границы территории проекта планировки

Предлагаемые к установлению линии градостроительного регулирования

- красная линия
- дороги
- планируемые тротуары
- существующие объекты капитального строительства
- строящиеся объекты капитального строительства
- объекты капитального строительства, планируемые к сносу
- существующие элементы планировочной структуры

ВЕДОМОСТЬ КООРДИНАТ ПОВОРОТНЫХ ТОЧЕК КРАСНЫХ ЛИНИЙ			
Номер точки	Наименование		Дир. углы
	Х	У	
1	458579.38	1227964.78	18.62
2	458560.87	1227966.79	2.16
3	458558.71	1227966.92	281.94
4	458276.96	1227977.22	10.00
5	458277.33	1227987.21	10.00
6	458277.70	1227997.20	282.34
7	458559.85	1227986.90	1.87
8	458561.72	1227986.79	2.42
9	458564.13	1227986.57	4.28
10	458568.38	1227986.10	11.05
11	458565.76	1227996.84	116.97
12	458559.78	1228113.66	2.51
13	458559.71	1228116.17	175.44
14	458559.15	1228291.61	2.29
15	458559.18	1228293.90	90.32
16	458562.39	1228384.16	10.01
17	458572.39	1228383.80	90.39
18	458569.17	1228293.47	1.84
19	458569.15	1228291.63	175.22
20	458569.71	1228116.42	2.50
21	458569.78	1228113.92	103.92
22	458575.09	1228010.14	12.65
23	458575.74	1227997.50	32.93

Примечание:
1. Система координат МСК-67, система высот Балтийская.

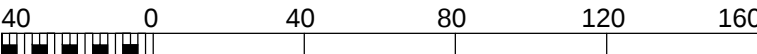

Согласовано					
Имя	№ подп.	Подпись и дата	Взам. и №		

ППТ-04-ГЧ-1					
Проект планировки и проект межевания территории в районе поселка Маркатушино в городе Смоленске					
Изм.	Кол. чт.	Лист	№ док.	Подп.	Дата
Разработал	Грекова	Затула			
ГАП					
Основная (утверждаемая) часть проекта планировки территории			Стадия	Лист	Листов
			ДПТ	1	2
Чертеж красных линий, Чертеж границ существующих и планируемых элементов планировочной структуры.			ООО "АРХИТЕКТУРНОЕ БЮРО "ПРОСТРАНСТВО"		
М 1:2000			Формат А1		