



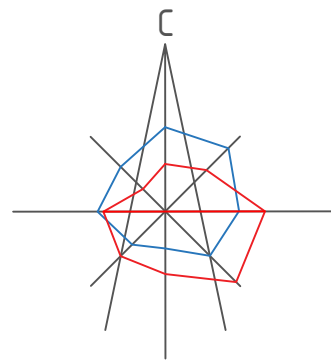

- Условные обозначения:
- граница территории, в отношении которой разрабатывается проект планировки
 - красные линии
 - существующие объекты капитального строительства
 - номер поворотной точки

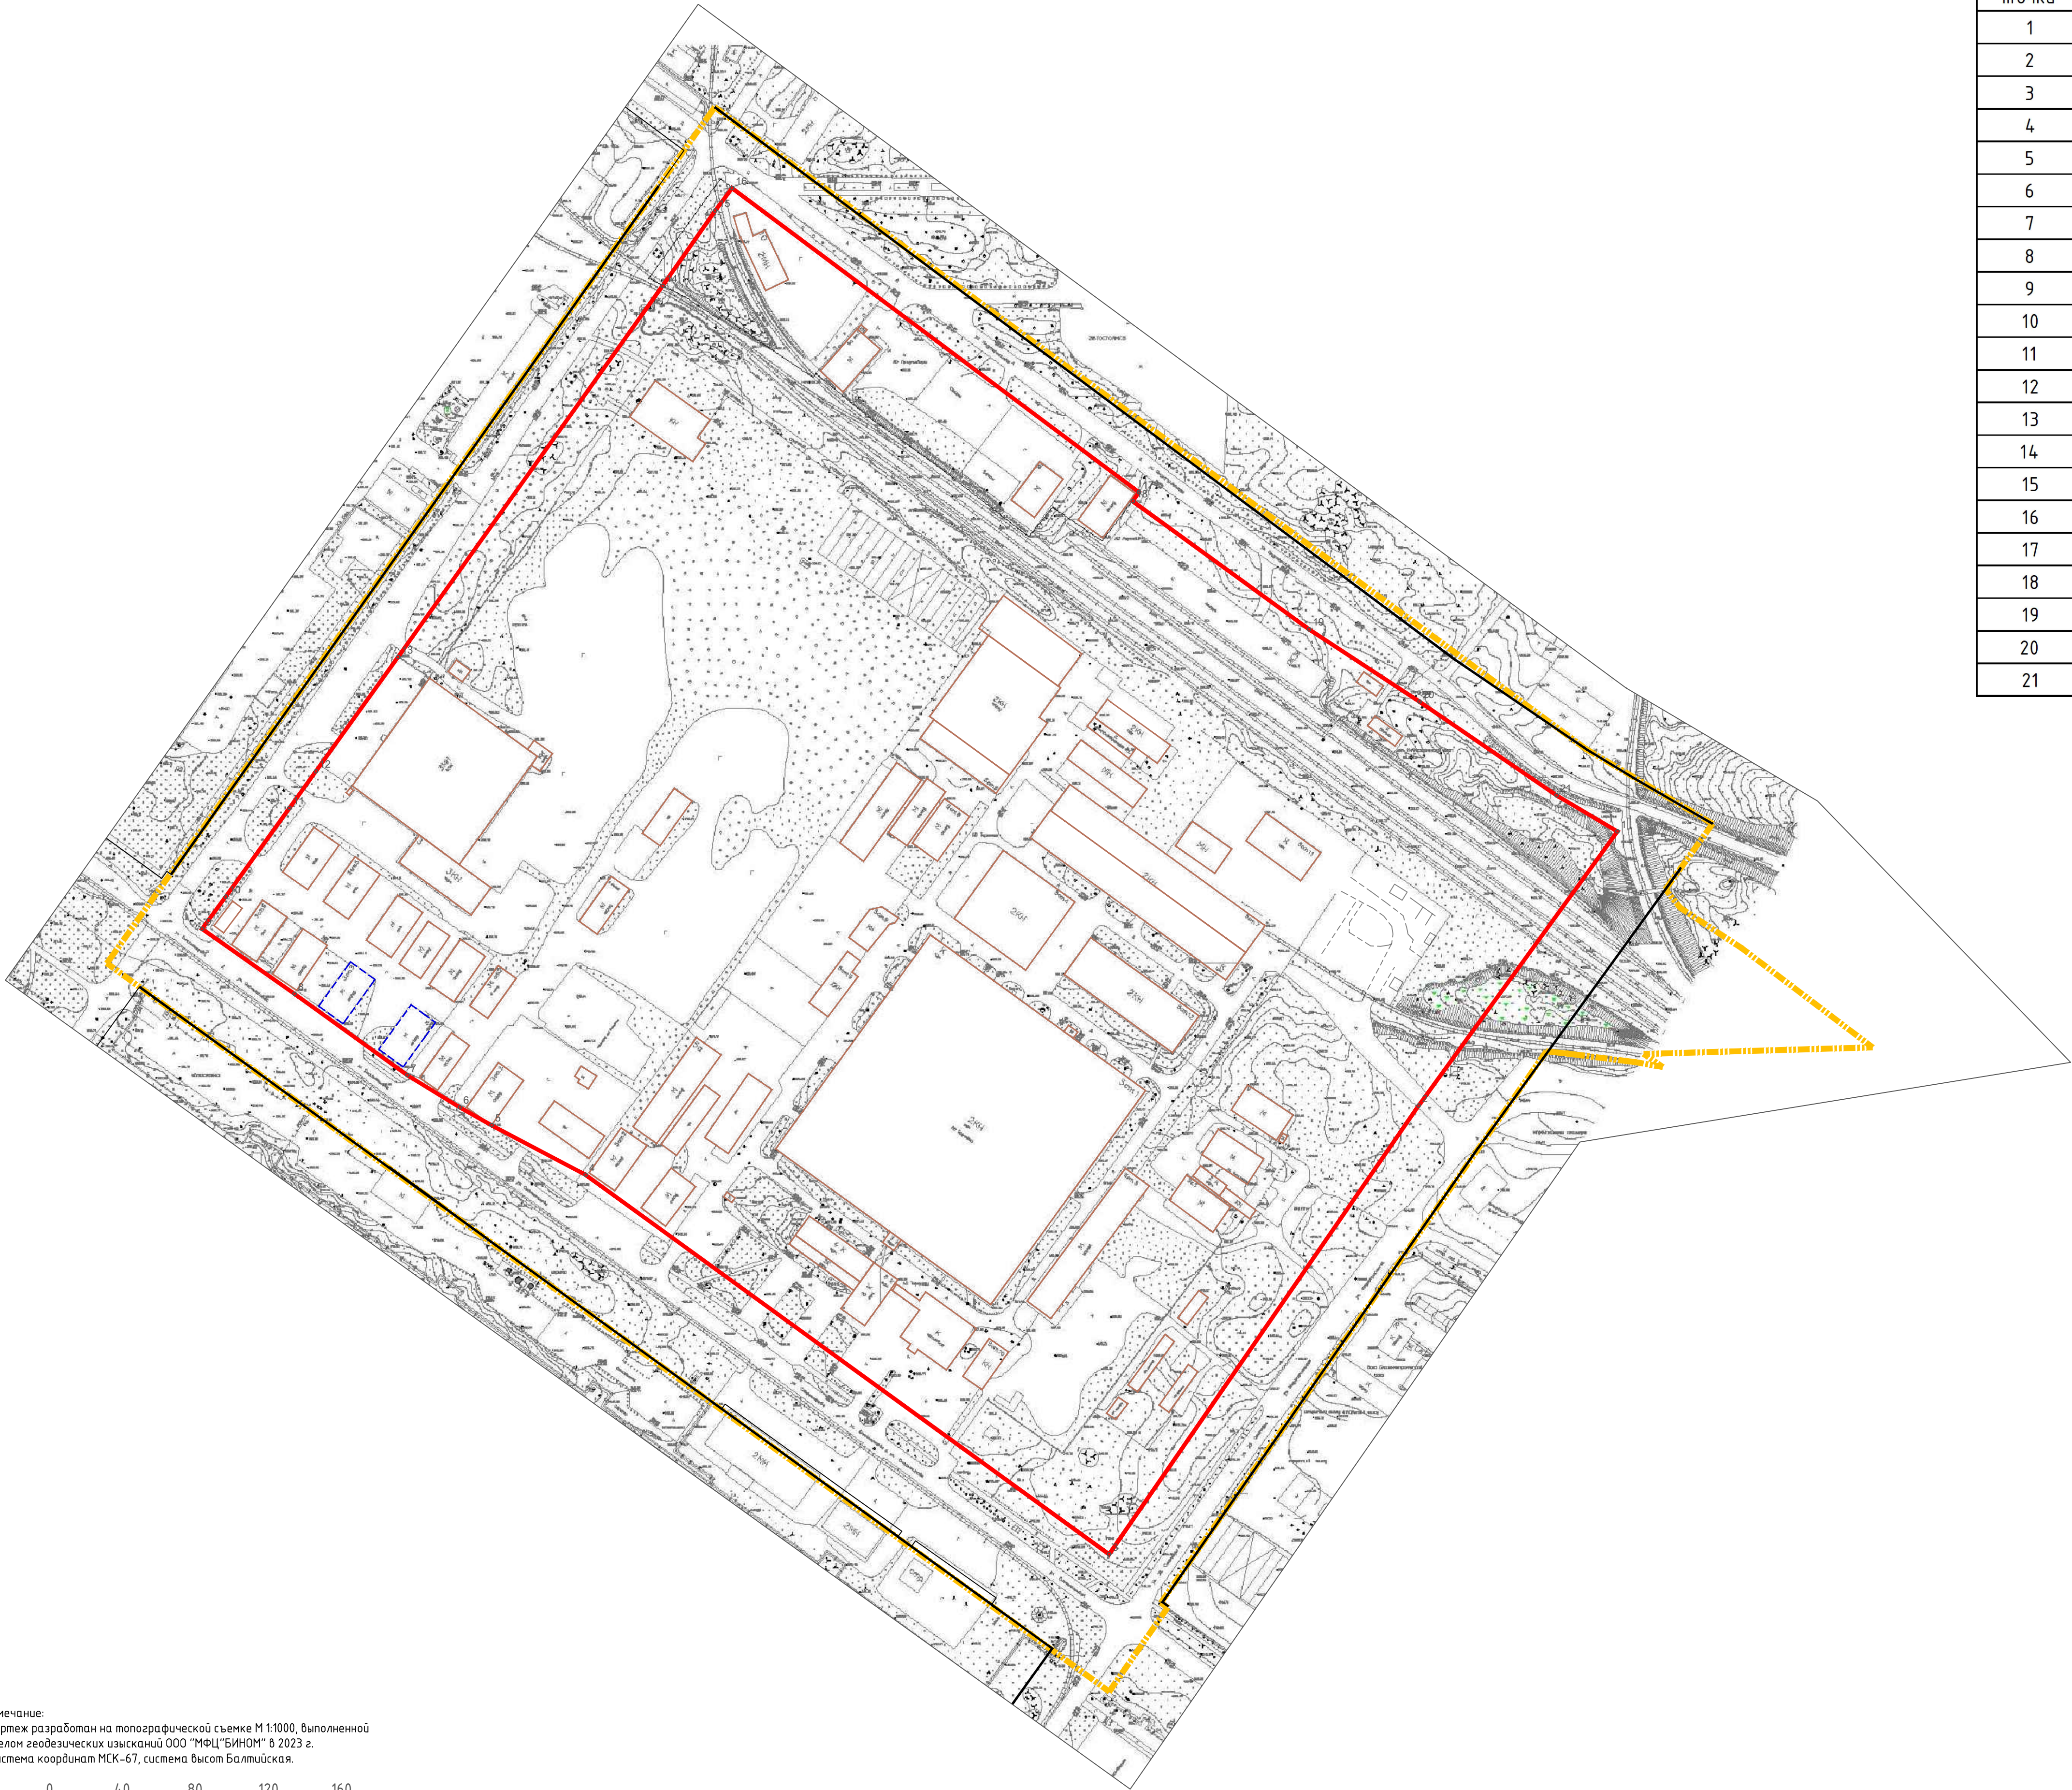

Ведомость координат поворотных точек красных линий

Номер точки	КООРДИНАТЫ		Меры линий, м	Дир.углы
	X	Y		
1	460388.43	1225769.70	185.41	215° 56' 47"
2	460238.33	1225660.86	298.29	214° 36' 31"
3	459992.82	1225491.44	353.88	305° 56' 2"
4	460200.50	1225204.91	58.22	297° 48' 44"
5	460227.66	1225153.41	19.91	299° 23' 4"
6	460237.43	1225136.06	33.77	301° 28' 23"
7	460255.06	1225107.26	76.02	305° 47' 38"
8	460299.52	1225045.60	61.9	305° 6' 1"
9	460335.11	1224994.96	21.87	36° 30' 53"
10	460352.69	1225007.97	59.75	35° 39' 21"
11	460401.24	1225042.80	24.67	35° 44' 44"
12	460421.26	1225057.21	77.15	35° 43' 39"
13	460483.89	1225102.26	249.41	35° 28' 58"
14	460686.98	1225247.03	50.28	34° 59' 55"
15	460728.17	1225275.87	15.43	36° 45' 44"
16	460740.53	1225285.11	278.02	126° 46' 49"
17	460574.07	1225507.78	5.97	214° 16' 34"
18	460569.14	1225504.42	119.24	126° 0' 1"
19	460499.05	1225600.89	72.22	123° 13' 33"
20	460459.48	1225661.30	90.91	124° 21' 16"
21	460408.18	1225736.35	38.76	120° 38' 3"

Примечание:
1. Чертеж разработан на топографической съемке М 1:1000, выполненной отделом геодезических изысканий ООО "МФЦ"БИНОМ" в 2023 г.
2. Система координат МСК-67, система высот Балтийская.



Масштаб 1:2000

						Проект планировки и проект межевания территории в городе Смоленске в границах улицы Столянинова - улицы Бодушкина - улицы Индустриальной - улицы 25 Сентября.					
Изм.	Кол.чт.	Лист	№ док.	Подп.	Дата	Проект планировки территории. Основная (утверждаемая) часть			Стадия	Лист	Листов
Директор		Александр А.А.							ППТ	1	2
Разработал		Солодова Т.Д.				Чертеж красных линий. М 1:2000			ООО "МФЦ"БИНОМ"		