

ГРАФИЧЕСКОЕ ОПИСАНИЕ

местоположения границ населенных пунктов, территориальных зон, особо охраняемых природных территорий, зон с особыми условиями использования территории

Публичный сервитут на 10 лет в интересах СОГБУ «Смоленскавтодор» для строительства линии наружного освещения на участке автомобильной дороги по Досуговскому шоссе от проспекта Гагарина

(наименование объекта, местоположение границ которого описано (далее - объект)

Раздел 1

Сведения об объекте		
№ п/п	Характеристики объекта	Описание характеристик
1	2	3
1	Местоположение объекта	Смоленская область, городской округ город Смоленск, город Смоленск
2	Площадь объекта ± величина погрешности определения площади (P± ΔP)	4940 м² ± 25 м²
3	Иные характеристики объекта	Публичный сервитут в отношении части земельного участка с кадастровым 67:27:0020927:134/чзу1 площадью 170 кв.м., и земель, государственная собственность на которые не разграничена, с условными номерами: 67:27:0020927:чзу1 площадью 239 кв.м. 67:27:0020920:чзу1 площадью 1194 кв.м. 67:27:0020922:чзу1 площадью 507 кв.м. 67:27:0020923:чзу1 площадью 644 кв.м. 67:27:0020924:чзу1 площадью 564 кв.м. 67:27:0020908:чзу1 площадью 1078 кв.м. 67:27:0020912:чзу1 площадью 193 кв.м. 67:27:0021002:чзу1 площадью 295 кв.м. 67:27:0021018:чзу1 площадью 56 кв.м.

Раздел 2

Сведения о местоположении границ объекта					
1. Система координат		МСК-67, зона 1			
2. Сведения о характерных точках границ объекта					
Обозначение характерных точек границы	Координаты, м		Метод определения координат характерной точки	Средняя квадратическая погрешность положения характерной точки (Mt), м	Описание обозначения точки на местности (при наличии)
	Х	У			
1	2	3	4	5	6
1	457149,75	1221848,74	Метод спутниковых геодезических измерений (определений)	0,10	-
2	457147,78	1221849,03	Метод спутниковых геодезических измерений (определений)	0,10	-
3	457142,16	1221815,35	Метод спутниковых геодезических измерений (определений)	0,10	-
4	457136,98	1221782,85	Метод спутниковых геодезических измерений (определений)	0,10	-
5	457128,26	1221733,09	Метод спутниковых геодезических измерений (определений)	0,10	-
6	457120,44	1221688,17	Метод спутниковых геодезических измерений (определений)	0,10	-
7	457110,85	1221649,24	Метод спутниковых геодезических измерений (определений)	0,10	-
8	457100,41	1221621,32	Метод спутниковых геодезических измерений (определений)	0,10	-
9	457082,54	1221597,33	Метод спутниковых геодезических измерений (определений)	0,10	-
10	457058,34	1221570,67	Метод спутниковых геодезических измерений (определений)	0,10	-
11	457030,40	1221539,93	Метод спутниковых геодезических измерений (определений)	0,10	-
12	457004,17	1221511,88	Метод спутниковых геодезических измерений (определений)	0,10	-
13	456981,63	1221487,60	Метод спутниковых геодезических измерений (определений)	0,10	-
14	456955,26	1221459,47	Метод спутниковых геодезических измерений (определений)	0,10	-
15	456928,97	1221431,29	Метод спутниковых геодезических измерений (определений)	0,10	-
16	456903,34	1221403,90	Метод спутниковых геодезических измерений (определений)	0,10	-
17	456877,37	1221375,59	Метод спутниковых геодезических измерений (определений)	0,10	-
18	456851,96	1221348,59	Метод спутниковых геодезических измерений (определений)	0,10	-
19	456825,73	1221320,37	Метод спутниковых геодезических измерений (определений)	0,10	-
20	456801,86	1221294,79	Метод спутниковых геодезических измерений (определений)	0,10	-
21	456777,97	1221268,65	Метод спутниковых геодезических измерений (определений)	0,10	-
22	456753,24	1221244,06	Метод спутниковых геодезических измерений (определений)	0,10	-
23	456730,66	1221219,92	Метод спутниковых геодезических измерений (определений)	0,10	-
24	456712,60	1221196,39	Метод спутниковых геодезических измерений (определений)	0,10	-
25	456703,65	1221194,73	Метод спутниковых геодезических измерений (определений)	0,10	-
26	456679,95	1221166,66	Метод спутниковых геодезических измерений (определений)	0,10	-
27	456654,64	1221144,81	Метод спутниковых геодезических измерений (определений)	0,10	-
28	456632,92	1221122,01	Метод спутниковых геодезических измерений (определений)	0,10	-
29	456611,53	1221099,72	Метод спутниковых геодезических измерений (определений)	0,10	-
30	456589,64	1221075,94	Метод спутниковых геодезических измерений (определений)	0,10	-
31	456571,96	1221055,84	Метод спутниковых геодезических измерений (определений)	0,10	-
32	456549,60	1221027,08	Метод спутниковых геодезических измерений (определений)	0,10	-
33	456530,58	1221000,44	Метод спутниковых геодезических измерений (определений)	0,10	-
34	456511,18	1220971,27	Метод спутниковых геодезических измерений (определений)	0,10	-
35	456492,02	1220942,49	Метод спутниковых геодезических измерений (определений)	0,10	-

[illegible]

80	455680,77	1219949,30	Метод спутниковых геодезических измерений (определений)	0,10	-
81	455707,62	1219967,99	Метод спутниковых геодезических измерений (определений)	0,10	-
82	455732,30	1219985,20	Метод спутниковых геодезических измерений (определений)	0,10	-
83	455756,93	1220002,41	Метод спутниковых геодезических измерений (определений)	0,10	-
84	455781,01	1220019,23	Метод спутниковых геодезических измерений (определений)	0,10	-
85	455810,20	1220039,62	Метод спутниковых геодезических измерений (определений)	0,10	-
86	455836,94	1220058,18	Метод спутниковых геодезических измерений (определений)	0,10	-
87	455861,67	1220075,76	Метод спутниковых геодезических измерений (определений)	0,10	-
88	455884,08	1220091,80	Метод спутниковых геодезических измерений (определений)	0,10	-
89	455915,54	1220114,12	Метод спутниковых геодезических измерений (определений)	0,10	-
90	455934,60	1220127,51	Метод спутниковых геодезических измерений (определений)	0,10	-
91	455962,55	1220147,90	Метод спутниковых геодезических измерений (определений)	0,10	-
92	455992,42	1220169,58	Метод спутниковых геодезических измерений (определений)	0,10	-
93	456018,30	1220188,78	Метод спутниковых геодезических измерений (определений)	0,10	-
94	456043,11	1220207,40	Метод спутниковых геодезических измерений (определений)	0,10	-
95	456070,03	1220227,76	Метод спутниковых геодезических измерений (определений)	0,10	-
96	456117,27	1220266,26	Метод спутниковых геодезических измерений (определений)	0,10	-
97	456136,98	1220293,00	Метод спутниковых геодезических измерений (определений)	0,10	-
98	456145,80	1220304,38	Метод спутниковых геодезических измерений (определений)	0,10	-
99	456157,78	1220321,26	Метод спутниковых геодезических измерений (определений)	0,10	-
100	456167,38	1220337,08	Метод спутниковых геодезических измерений (определений)	0,10	-
101	456184,72	1220366,51	Метод спутниковых геодезических измерений (определений)	0,10	-
102	456200,11	1220394,08	Метод спутниковых геодезических измерений (определений)	0,10	-
103	456214,52	1220421,84	Метод спутниковых геодезических измерений (определений)	0,10	-
104	456229,01	1220450,39	Метод спутниковых геодезических измерений (определений)	0,10	-
105	456243,04	1220478,54	Метод спутниковых геодезических измерений (определений)	0,10	-
106	456256,92	1220506,27	Метод спутниковых геодезических измерений (определений)	0,10	-
107	456269,31	1220531,82	Метод спутниковых геодезических измерений (определений)	0,10	-
108	456282,65	1220559,06	Метод спутниковых геодезических измерений (определений)	0,10	-
109	456295,09	1220584,79	Метод спутниковых геодезических измерений (определений)	0,10	-
110	456309,21	1220613,56	Метод спутниковых геодезических измерений (определений)	0,10	-
111	456325,51	1220645,52	Метод спутниковых геодезических измерений (определений)	0,10	-
112	456339,43	1220672,58	Метод спутниковых геодезических измерений (определений)	0,10	-
113	456352,89	1220698,38	Метод спутниковых геодезических измерений (определений)	0,10	-
114	456369,05	1220728,11	Метод спутниковых геодезических измерений (определений)	0,10	-
115	456376,33	1220743,13	Метод спутниковых геодезических измерений (определений)	0,10	-
116	456389,55	1220768,47	Метод спутниковых геодезических измерений (определений)	0,10	-
117	456401,64	1220791,40	Метод спутниковых геодезических измерений (определений)	0,10	-
118	456418,80	1220822,77	Метод спутниковых геодезических измерений (определений)	0,10	-
119	456435,64	1220852,05	Метод спутниковых геодезических измерений (определений)	0,10	-
120	456454,57	1220882,43	Метод спутниковых геодезических измерений (определений)	0,10	-
121	456474,59	1220913,12	Метод спутниковых геодезических измерений (определений)	0,10	-
122	456493,68	1220941,38	Метод спутниковых геодезических измерений (определений)	0,10	-
123	456512,85	1220970,16	Метод спутниковых геодезических измерений (определений)	0,10	-

124	456532,22	1220999,31	Метод спутниковых геодезических измерений (определений)	0,10	-
125	456551,20	1221025,89	Метод спутниковых геодезических измерений (определений)	0,10	-
126	456573,50	1221054,57	Метод спутниковых геодезических измерений (определений)	0,10	-
127	456591,12	1221074,60	Метод спутниковых геодезических измерений (определений)	0,10	-
128	456612,99	1221098,35	Метод спутниковых геодезических измерений (определений)	0,10	-
129	456634,36	1221120,63	Метод спутниковых геодезических измерений (определений)	0,10	-
130	456656,02	1221143,36	Метод спутниковых геодезических измерений (определений)	0,10	-
131	456681,38	1221165,25	Метод спутниковых геодезических измерений (определений)	0,10	-
132	456704,72	1221192,89	Метод спутниковых геодезических измерений (определений)	0,10	-
133	456713,72	1221194,57	Метод спутниковых геодезических измерений (определений)	0,10	-
134	456732,18	1221218,63	Метод спутниковых геодезических измерений (определений)	0,10	-
135	456754,68	1221242,66	Метод спутниковых геодезических измерений (определений)	0,10	-
136	456779,41	1221267,26	Метод спутниковых геодезических измерений (определений)	0,10	-
137	456803,33	1221293,43	Метод спутниковых геодезических измерений (определений)	0,10	-
138	456827,20	1221319,00	Метод спутниковых геодезических измерений (определений)	0,10	-
139	456853,42	1221347,22	Метод спутниковых геодезических измерений (определений)	0,10	-
140	456878,83	1221374,22	Метод спутниковых геодезических измерений (определений)	0,10	-
141	456904,80	1221402,54	Метод спутниковых геодезических измерений (определений)	0,10	-
142	456930,43	1221429,92	Метод спутниковых геодезических измерений (определений)	0,10	-
143	456956,72	1221458,10	Метод спутниковых геодезических измерений (определений)	0,10	-
144	456983,09	1221486,24	Метод спутниковых геодезических измерений (определений)	0,10	-
145	457005,63	1221510,52	Метод спутниковых геодезических измерений (определений)	0,10	-
146	457031,87	1221538,58	Метод спутниковых геодезических измерений (определений)	0,10	-
147	457059,82	1221569,33	Метод спутниковых геодезических измерений (определений)	0,10	-
148	457084,08	1221596,06	Метод спутниковых геодезических измерений (определений)	0,10	-
149	457102,18	1221620,35	Метод спутниковых геодезических измерений (определений)	0,10	-
150	457112,76	1221648,65	Метод спутниковых геодезических измерений (определений)	0,10	-
151	457122,40	1221687,76	Метод спутниковых геодезических измерений (определений)	0,10	-
152	457130,23	1221732,74	Метод спутниковых геодезических измерений (определений)	0,10	-
153	457138,95	1221782,52	Метод спутниковых геодезических измерений (определений)	0,10	-
154	457144,14	1221815,03	Метод спутниковых геодезических измерений (определений)	0,10	-
1	457149,75	1221848,74	Метод спутниковых геодезических измерений (определений)	0,10	-

3. Сведения о характерных точках части (частей) границы объекта

Обозначение характерных точек части границы	Координаты, м		Метод определения координат характерной точки	Средняя квадратическая погрешность положения характерной точки (Mt), м	Описание обозначения точки на местности (при наличии)
	Х	У			
1	2	3	4	5	6

Раздел 3

Сведения о местоположении измененных (уточненных) границ объекта							
1. Система координат		МСК-67, зона 1					
2. Сведения о характерных точках границ объекта							
Обозначение характерных точек границ	Существующие координаты, м		Измененные (уточненные) координаты, м		Метод определения координат характерной точки	Средняя квадратическая погрешность положения характерной точки (Mt), м	Описание обозначения точки на местности (при наличии)
	X	Y	X	Y			
1	2	3	4	5	6	7	8
-	-	-	-	-	-	-	-
3. Сведения о характерных точках части (частей) границы объекта							
Обозначение характерных точек части границ	Существующие координаты, м		Измененные (уточненные) координаты, м		Метод определения координат характерной точки	Средняя квадратическая погрешность положения характерной точки (Mt), м	Описание обозначения точки на местности (при наличии)
	X	Y	X	Y			
1	2	3	4	5	6	7	8

ОПИСАНИЕ МЕСТОПОЛОЖЕНИЯ ГРАНИЦ


Раздел 4

План границ объекта

Лист 1

Кадастровый инженер

Подпись

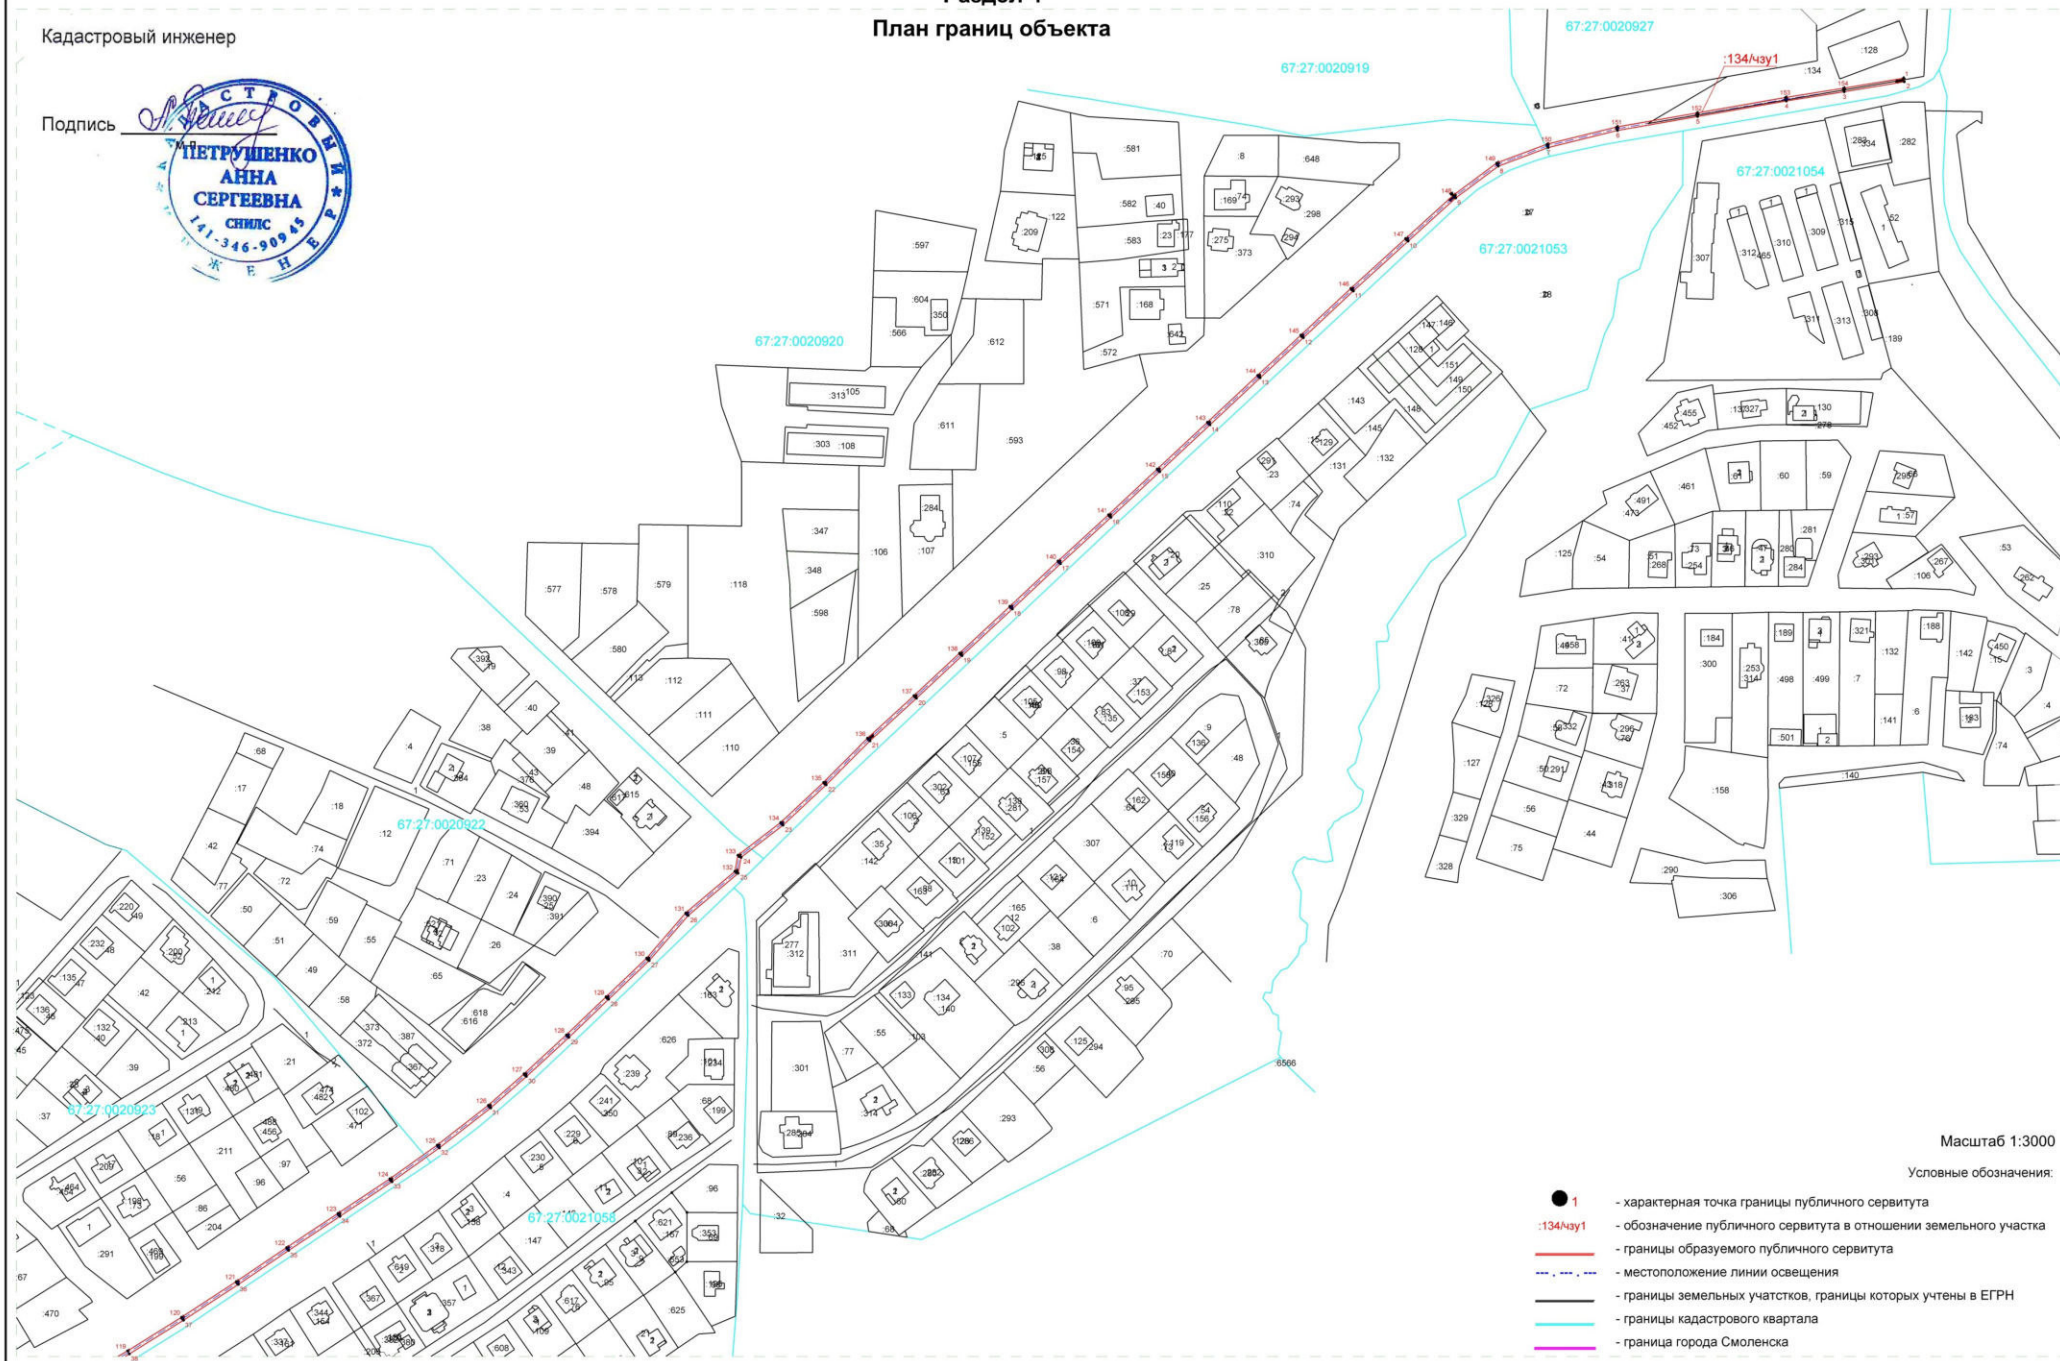

Масштаб 1:3000

Условные обозначения:

- 1 - характеристическая точка границы публичного сервитута
- :134/зпу1 - обозначение публичного сервитута в отношении земельного участка
- — — — — границы образуемого публичного сервитута
- — — — — местоположение линии освещения
- — — — — границы земельных участков, границы которых учтены в ЕГРН
- — — — — границы кадастрового квартала
- — — — — граница города Смоленска

ОПИСАНИЕ МЕСТОПОЛОЖЕНИЯ ГРАНИЦ


Раздел 4

План границ объекта

Лист 2

Кадастровый инженер

Подпись

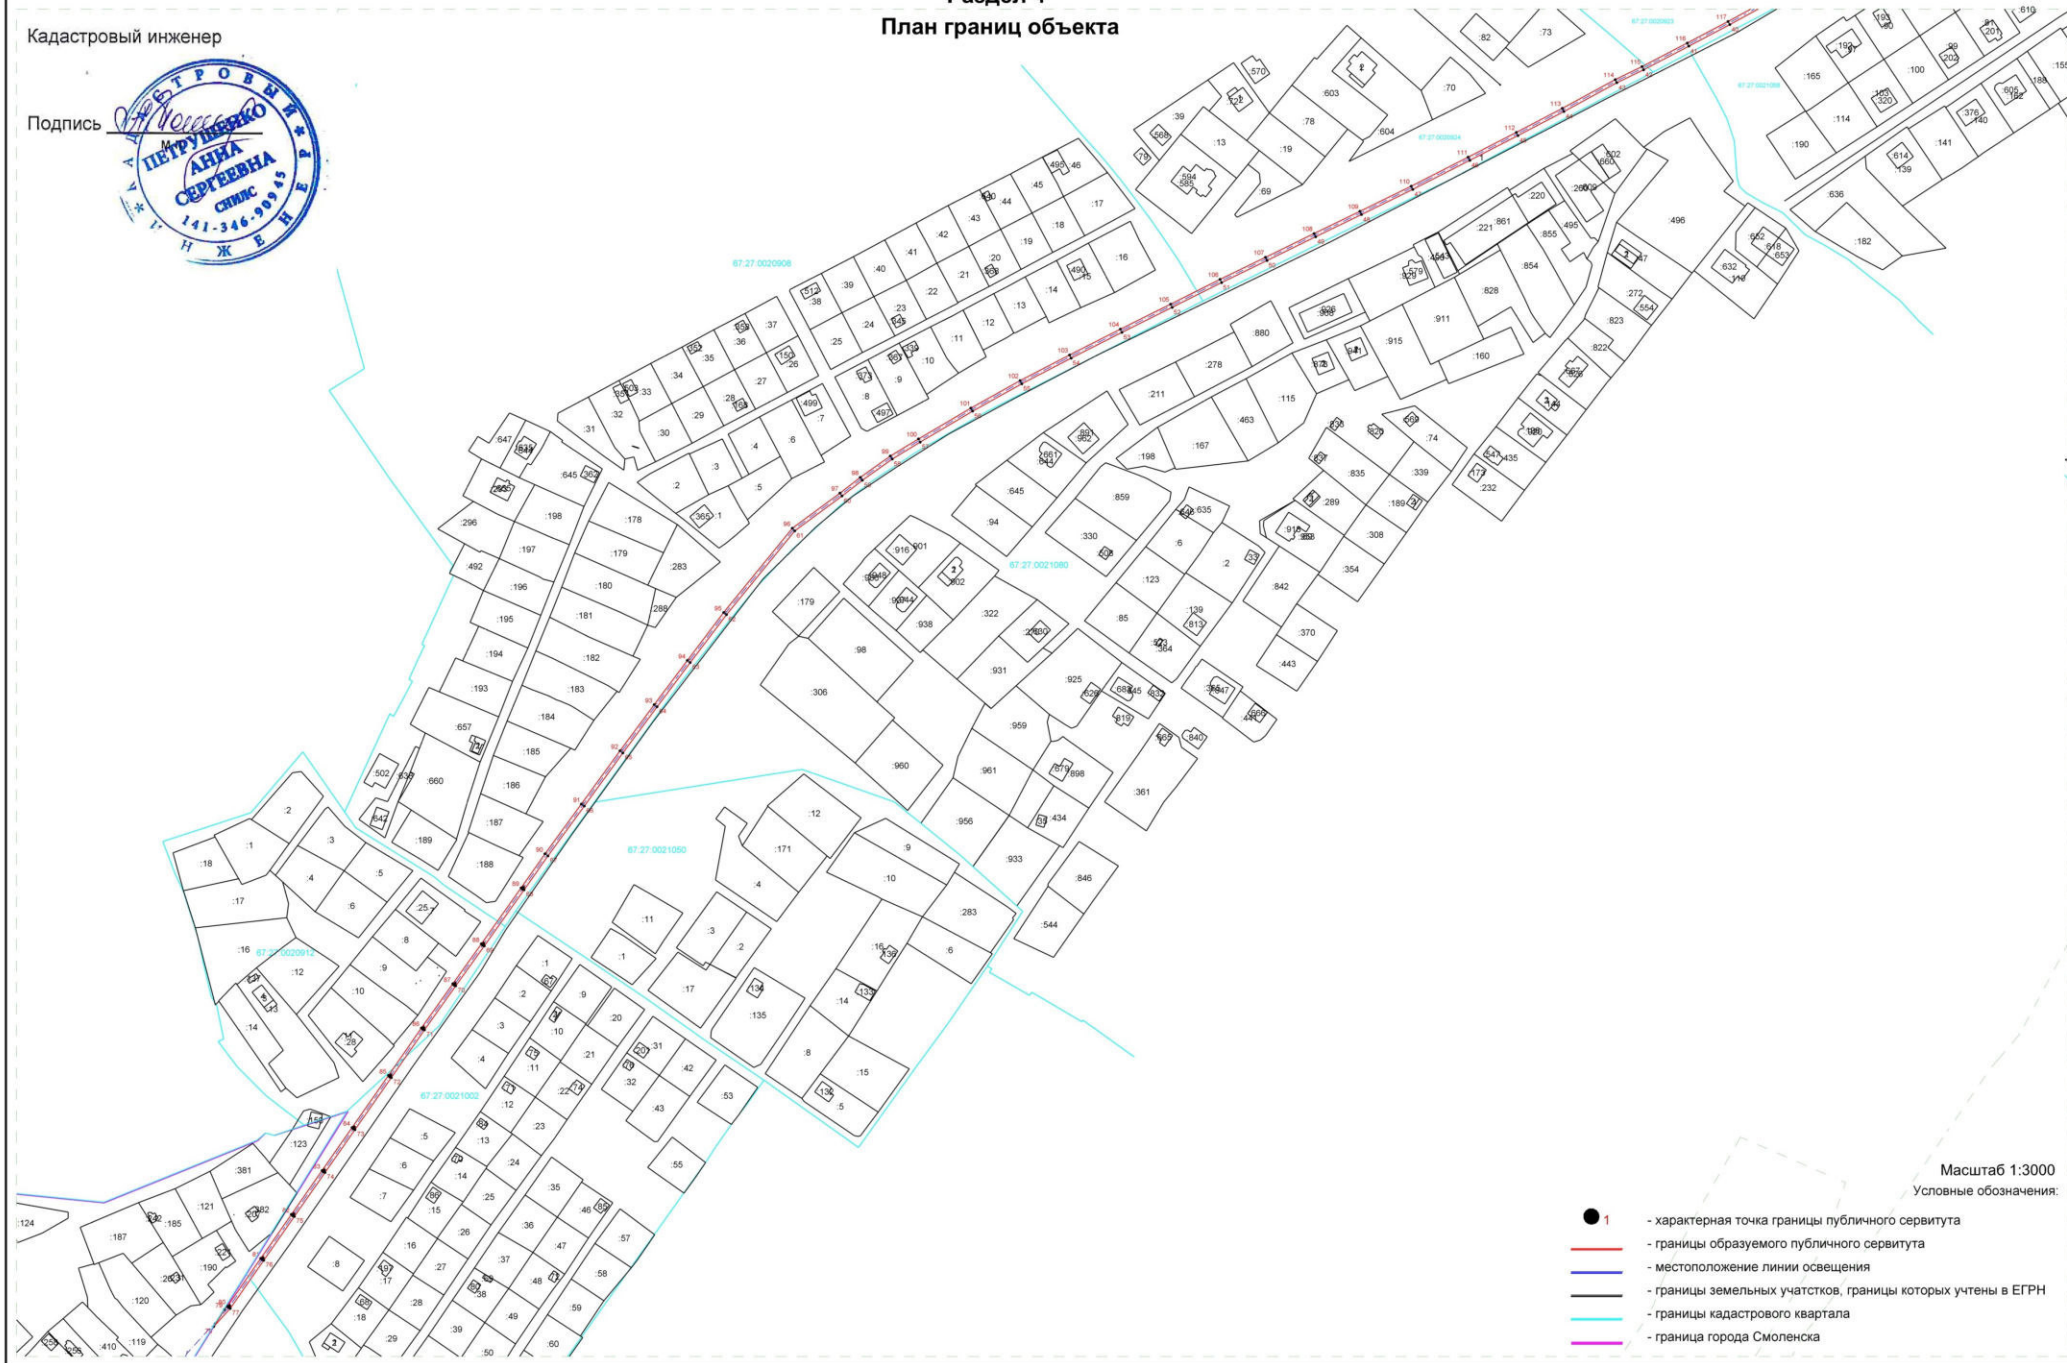

Масштаб 1:3000
Условные обозначения:

- 1 - характерная точка границы публичного сервитута
- границы образуемого публичного сервитута
- местоположение линии освещения
- границы земельных участков, границы которых учтены в ЕГРН
- границы кадастрового квартала
- граница города Смоленска