

ГРАФИЧЕСКОЕ ОПИСАНИЕ

местоположения границ населенных пунктов, территориальных зон, особо охраняемых природных территорий, зон с особыми условиями использования территории

Публичный сервитут в интересах СОГБУ «Смоленскавтодор» (ИНН 6731020765, ОГРН 1036758300611) площадью 2018 кв.м. в целях строительства линии освещения на ул. Дзержинского (от пл. Победы до ул. Нахимова) в Ленинском районе г. Смоленска в отношении части земельных участков с кадастровыми номерами 67:27:0000000:2101, 67:27:0020321:65, 67:27:0020319:31, 67:27:0000000:2320 и кадастровых кварталов 67:27:0020321, 67:27:0020319 на срок 120 месяцев.
(наименование объекта, местоположение границ которого описано (далее - объект)

Раздел 1

Сведения об объекте		
№ п/п	Характеристики объекта	Описание характеристик
1	2	3
1	Местоположение объекта	Смоленская область, город Смоленск городской округ, город Смоленск
2	Площадь объекта ± величина погрешности определения площади (P± ΔP)	2018 м² ± 16 м²
3	Иные характеристики объекта	-

Раздел 2

Сведения о местоположении границ объекта					
1. Система координат		67.1			
2. Сведения о характерных точках границ объекта					
Обозначение характерных точек границы	Координаты, м		Метод определения координат характерной точки	Средняя квадратическа я погрешность положения характерной точки (Mt), м	Описание обозначения точки на местности (при наличии)
	X	Y			
1	2	3	4	5	6
н1	460214,15	1221309,39	Метод спутниковых геодезических измерений (определений)	0,10	Закрепление отсутствует
н2	460203,22	1221324,04	Метод спутниковых геодезических измерений (определений)	0,10	Закрепление отсутствует
н3	460196,16	1221342,61	Метод спутниковых геодезических измерений (определений)	0,10	Закрепление отсутствует
н4	460185,64	1221365,19	Метод спутниковых геодезических измерений (определений)	0,10	Закрепление отсутствует
н5	460175,05	1221388,11	Метод спутниковых геодезических измерений (определений)	0,10	Закрепление отсутствует
н6	460164,65	1221410,81	Метод спутниковых геодезических измерений (определений)	0,10	Закрепление отсутствует
н7	460154,21	1221433,60	Метод спутниковых геодезических измерений (определений)	0,10	Закрепление отсутствует
н8	460144,34	1221455,19	Метод спутниковых геодезических измерений (определений)	0,10	Закрепление отсутствует
н9	460134,80	1221475,95	Метод спутниковых геодезических измерений (определений)	0,10	Закрепление отсутствует
н10	460123,19	1221501,60	Метод спутниковых геодезических измерений (определений)	0,10	Закрепление отсутствует
н11	460112,78	1221524,37	Метод спутниковых	0,10	Закрепление отсутствует

			геодезических измерений (определений)		
н12	460102,41	1221546,98	Метод спутниковых геодезических измерений (определений)	0,10	Закрепление отсутствует
н13	460091,98	1221569,83	Метод спутниковых геодезических измерений (определений)	0,10	Закрепление отсутствует
н14	460081,61	1221592,46	Метод спутниковых геодезических измерений (определений)	0,10	Закрепление отсутствует
н15	460071,01	1221615,73	Метод спутниковых геодезических измерений (определений)	0,10	Закрепление отсутствует
н16	460060,77	1221638,23	Метод спутниковых геодезических измерений (определений)	0,10	Закрепление отсутствует
н17	460050,44	1221660,97	Метод спутниковых геодезических измерений (определений)	0,10	Закрепление отсутствует
н18	460039,82	1221683,79	Метод спутниковых геодезических измерений (определений)	0,10	Закрепление отсутствует
н19	460029,49	1221706,37	Метод спутниковых геодезических измерений (определений)	0,10	Закрепление отсутствует
н20	460020,51	1221726,24	Метод спутниковых геодезических измерений (определений)	0,10	Закрепление отсутствует
н21	460008,49	1221752,26	Метод спутниковых геодезических измерений (определений)	0,10	Закрепление отсутствует
н22	459998,27	1221774,44	Метод спутниковых геодезических измерений (определений)	0,10	Закрепление отсутствует
н23	459987,33	1221798,11	Метод спутниковых геодезических измерений (определений)	0,10	Закрепление отсутствует
н24	459977,43	1221819,82	Метод спутниковых геодезических измерений	0,10	Закрепление отсутствует

			(определений)		
н25	459953,99	1221860,87	Метод спутниковых геодезических измерений (определений)	0,10	Закрепление отсутствует
н26	459942,37	1221884,19	Метод спутниковых геодезических измерений (определений)	0,10	Закрепление отсутствует
н27	459931,96	1221905,92	Метод спутниковых геодезических измерений (определений)	0,10	Закрепление отсутствует
н28	459921,66	1221928,57	Метод спутниковых геодезических измерений (определений)	0,10	Закрепление отсутствует
н29	459911,78	1221950,55	Метод спутниковых геодезических измерений (определений)	0,10	Закрепление отсутствует
н30	459901,64	1221973,26	Метод спутниковых геодезических измерений (определений)	0,10	Закрепление отсутствует
н31	459891,87	1221995,07	Метод спутниковых геодезических измерений (определений)	0,10	Закрепление отсутствует
н32	459881,00	1222019,33	Метод спутниковых геодезических измерений (определений)	0,10	Закрепление отсутствует
н33	459869,43	1222045,47	Метод спутниковых геодезических измерений (определений)	0,10	Закрепление отсутствует
н34	459861,58	1222063,22	Метод спутниковых геодезических измерений (определений)	0,10	Закрепление отсутствует
н35	459851,44	1222085,97	Метод спутниковых геодезических измерений (определений)	0,10	Закрепление отсутствует
н36	459841,92	1222109,27	Метод спутниковых геодезических измерений (определений)	0,10	Закрепление отсутствует
н37	459841,51	1222134,93	Метод спутниковых геодезических измерений (определений)	0,10	Закрепление отсутствует

н38	459846,02	1222161,62	Метод спутниковых геодезических измерений (определений)	0,10	Закрепление отсутствует
н39	459849,81	1222183,69	Метод спутниковых геодезических измерений (определений)	0,10	Закрепление отсутствует
н40	459854,23	1222208,82	Метод спутниковых геодезических измерений (определений)	0,10	Закрепление отсутствует
н41	459858,32	1222233,15	Метод спутниковых геодезических измерений (определений)	0,10	Закрепление отсутствует
н42	459856,35	1222233,48	Метод спутниковых геодезических измерений (определений)	0,10	Закрепление отсутствует
н43	459852,26	1222209,16	Метод спутниковых геодезических измерений (определений)	0,10	Закрепление отсутствует
н44	459847,84	1222184,03	Метод спутниковых геодезических измерений (определений)	0,10	Закрепление отсутствует
н45	459844,05	1222161,96	Метод спутниковых геодезических измерений (определений)	0,10	Закрепление отсутствует
н46	459839,50	1222135,08	Метод спутниковых геодезических измерений (определений)	0,10	Закрепление отсутствует
н47	459839,93	1222108,86	Метод спутниковых геодезических измерений (определений)	0,10	Закрепление отсутствует
н48	459849,60	1222085,19	Метод спутниковых геодезических измерений (определений)	0,10	Закрепление отсутствует
н49	459859,76	1222062,41	Метод спутниковых геодезических измерений (определений)	0,10	Закрепление отсутствует
н50	459867,60	1222044,66	Метод спутниковых геодезических измерений (определений)	0,10	Закрепление отсутствует
н51	459879,17	1222018,52	Метод спутниковых	0,10	Закрепление отсутствует

			геодезических измерений (определений)		
н52	459890,05	1221994,25	Метод спутниковых геодезических измерений (определений)	0,10	Закрепление отсутствует
н53	459899,81	1221972,44	Метод спутниковых геодезических измерений (определений)	0,10	Закрепление отсутствует
н54	459909,95	1221949,74	Метод спутниковых геодезических измерений (определений)	0,10	Закрепление отсутствует
н55	459919,83	1221927,75	Метод спутниковых геодезических измерений (определений)	0,10	Закрепление отсутствует
н56	459930,14	1221905,08	Метод спутниковых геодезических измерений (определений)	0,10	Закрепление отсутствует
н57	459940,57	1221883,31	Метод спутниковых геодезических измерений (определений)	0,10	Закрепление отсутствует
н58	459952,23	1221859,92	Метод спутниковых геодезических измерений (определений)	0,10	Закрепление отсутствует
н59	459975,65	1221818,90	Метод спутниковых геодезических измерений (определений)	0,10	Закрепление отсутствует
н60	459985,51	1221797,27	Метод спутниковых геодезических измерений (определений)	0,10	Закрепление отсутствует
н61	459996,45	1221773,60	Метод спутниковых геодезических измерений (определений)	0,10	Закрепление отсутствует
н62	460006,68	1221751,42	Метод спутниковых геодезических измерений (определений)	0,10	Закрепление отсутствует
н63	460018,69	1221725,41	Метод спутниковых геодезических измерений (определений)	0,10	Закрепление отсутствует
н64	460027,67	1221705,54	Метод спутниковых геодезических измерений	0,10	Закрепление отсутствует

			(определений)		
н65	460038,01	1221682,95	Метод спутниковых геодезических измерений (определений)	0,10	Закрепление отсутствует
н66	460048,63	1221660,13	Метод спутниковых геодезических измерений (определений)	0,10	Закрепление отсутствует
н67	460058,95	1221637,41	Метод спутниковых геодезических измерений (определений)	0,10	Закрепление отсутствует
н68	460069,18	1221614,90	Метод спутниковых геодезических измерений (определений)	0,10	Закрепление отсутствует
н69	460079,79	1221591,63	Метод спутниковых геодезических измерений (определений)	0,10	Закрепление отсутствует
н70	460090,16	1221569,00	Метод спутниковых геодезических измерений (определений)	0,10	Закрепление отсутствует
н71	460100,60	1221546,15	Метод спутниковых геодезических измерений (определений)	0,10	Закрепление отсутствует
н72	460110,96	1221523,53	Метод спутниковых геодезических измерений (определений)	0,10	Закрепление отсутствует
н73	460121,37	1221500,77	Метод спутниковых геодезических измерений (определений)	0,10	Закрепление отсутствует
н74	460132,98	1221475,12	Метод спутниковых геодезических измерений (определений)	0,10	Закрепление отсутствует
н75	460142,52	1221454,36	Метод спутниковых геодезических измерений (определений)	0,10	Закрепление отсутствует
н76	460152,39	1221432,77	Метод спутниковых геодезических измерений (определений)	0,10	Закрепление отсутствует
н77	460162,83	1221409,98	Метод спутниковых геодезических измерений (определений)	0,10	Закрепление отсутствует

н78	460173,23	1221387,28	Метод спутниковых геодезических измерений (определений)	0,10	Закрепление отсутствует
н79	460183,83	1221364,35	Метод спутниковых геодезических измерений (определений)	0,10	Закрепление отсутствует
н80	460194,32	1221341,83	Метод спутниковых геодезических измерений (определений)	0,10	Закрепление отсутствует
н81	460201,44	1221323,07	Метод спутниковых геодезических измерений (определений)	0,10	Закрепление отсутствует
н82	460212,55	1221308,20	Метод спутниковых геодезических измерений (определений)	0,10	Закрепление отсутствует
н1	460214,15	1221309,39	Метод спутниковых геодезических измерений (определений)	0,10	Закрепление отсутствует

3. Сведения о характерных точках части (частей) границы объекта

Обозначение характерных точек части границы	Координаты, м		Метод определения координат характерной точки	Средняя квадратическая погрешность положения характерной точки (Mt), м	Описание обозначения точки на местности (при наличии)
	X	Y			
1	2	3	4	5	6

Часть № -

	-	-		-	
--	---	---	--	---	--

Раздел 3


Сведения о местоположении измененных (уточненных) границ объекта							
1. Система координат		67.1					
2. Сведения о характерных точках границ объекта							
Обозначение характерных точек границ	Существующие координаты, м		Измененные (уточненные) координаты, м		Метод определения координат характерной точки	Средняя квадратическая погрешность положения характерной точки (Mt), м	Описание обозначения точки на местности (при наличии)
	X	Y	X	Y			
1	2	3	4	5	6	7	8
	-	-	-	-		-	
3. Сведения о характерных точках части (частей) границы объекта							
Обозначение характерных точек части границ	Существующие координаты, м		Измененные (уточненные) координаты, м		Метод определения координат характерной точки	Средняя квадратическая погрешность положения характерной точки (Mt), м	Описание обозначения точки на местности (при наличии)
	X	Y	X	Y			
1	2	3	4	5	6	7	8

ОПИСАНИЕ МЕСТОПОЛОЖЕНИЯ ГРАНИЦ

Публичный сервитут в интересах СОГБУ «Смоленскавтодор» (ИНН 6731020765, ОГРН 1036758300611) площадью 2018 кв.м. в целях строительства линии освещения на ул. Дзержинского (от пл. Победы до ул. Нахимова) в Ленинском районе г. Смоленска в отношении части земельных участков с кадастровыми номерами 67:27:0000000:2101, 67:27:0020321:65, 67:27:0020319:31, 67:27:0000000:2320 и кадастровых кварталов 67:27:0020321, 67:27:0020319 на срок 120 месяцев.

Раздел 4

План границ объекта

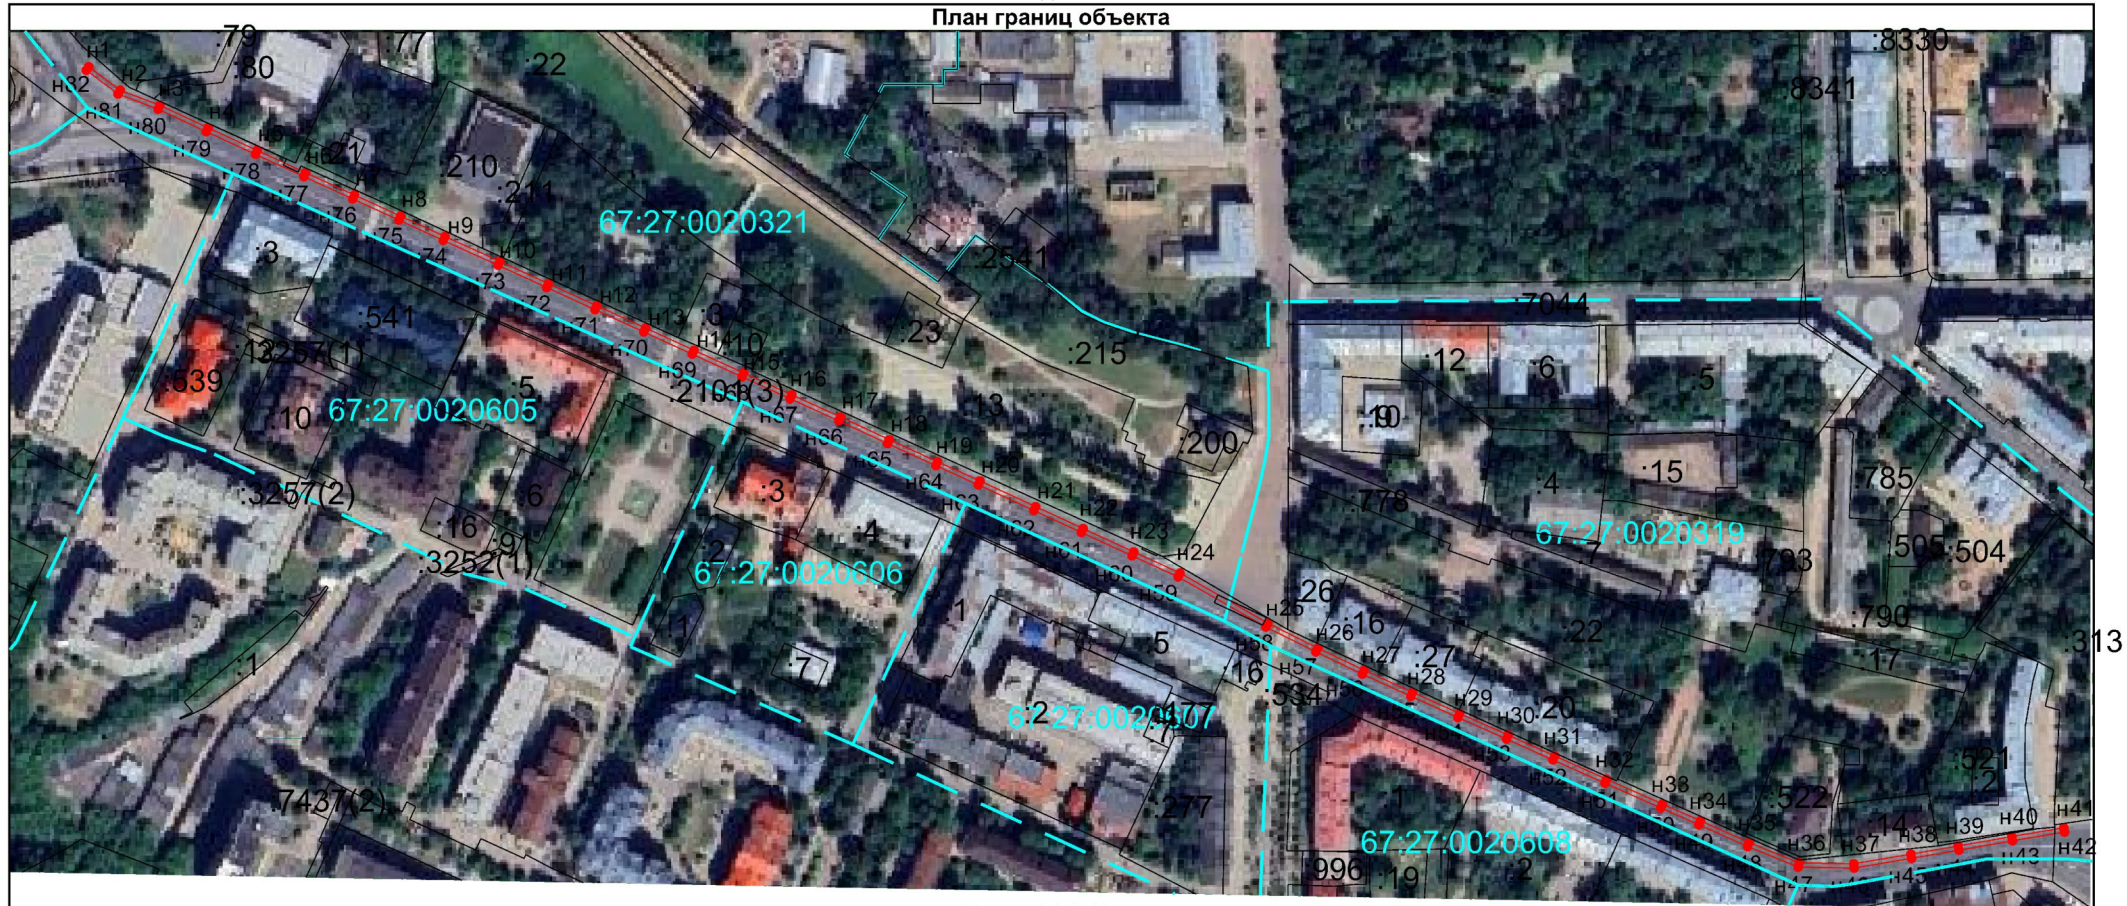

Масштаб 1:3000

Условные обозначения:

- n1 - характерная точка границы земельного участка, сведения о которой отсутствуют в ЕГРН, местоположение которой определено при кадастровых работах (новая характерная точка)
- - часть границы, местоположение которой определено при выполнении кадастровых работ
- 67:27:0020608 - обозначение кадастрового квартала
- :35 - обозначение земельного участка, имеющиеся в ЕГРН сведения о границе которого достаточны для определения ее местоположения на местности

Кадастровый инженер



А.С. Зуева