


Условные обозначения

- граница проектирования
- жилые здания
- административные здания, учреждения по обслуживанию населения
- учреждения здравоохранения
- объекты культуры, музеи
- образовательные учреждения
- объекты инженерной инфраструктуры
- гаражи, стоянки
- склады, сараи
- производственные здания
- водопровод
- теплосети
- электросети
- ливневые канализации
- газопровод
- канализация
- линии связи
- проектируемые здания
- проектируемые подземные сооружения

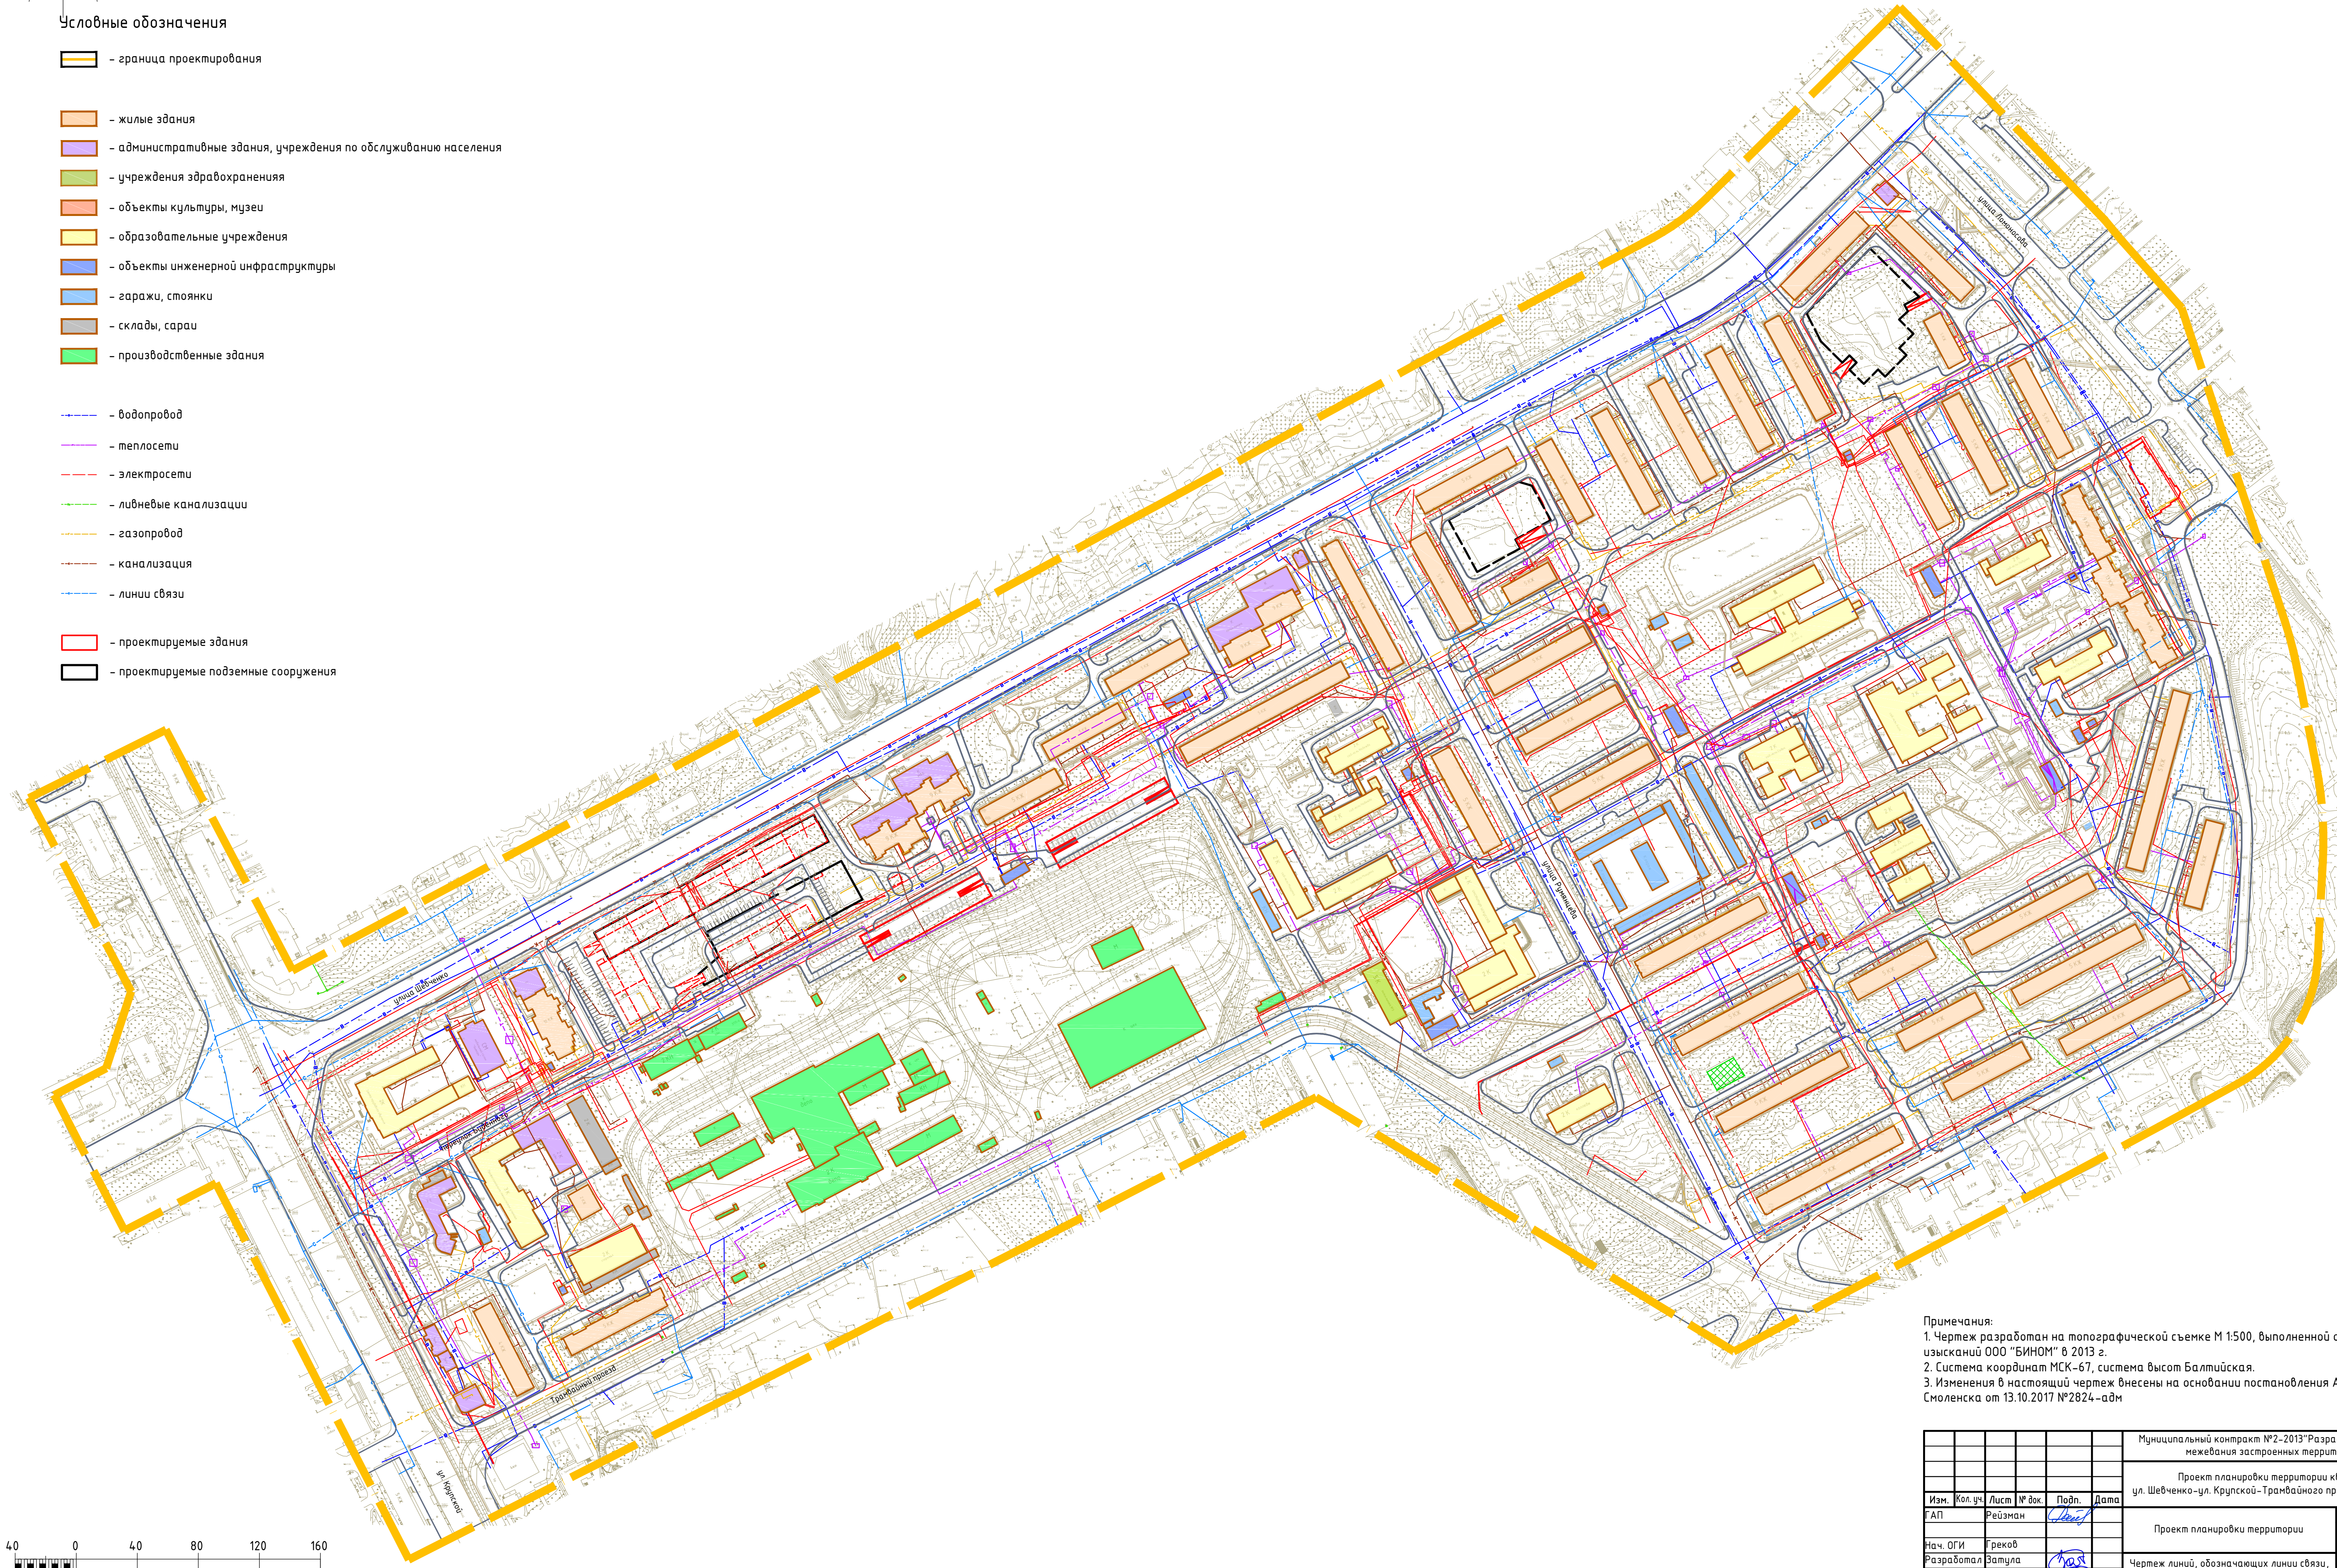

Примечания:
1. Чертеж разработан на топографической съемке М 1:500, выполненной отделом геодезических изысканий ООО "БИНОМ" в 2013 г.
2. Система координат МСК-67, система высот Балтийская.
3. Изменения в настоящий чертеж внесены на основании постановления Администрации города Смоленска от 13.10.2017 №2824-адм

						Муниципальный контракт №2-2013"Разработка проекта планировки и межевания застроенных территорий г. Смоленска"				
						Проект планировки территории квартала в границах ул. Шевченко-ул. Крупской-Трамвайного проезда - ул. Ломоносова (ПК №1)				
Изм.	Кол.чт.	Лист	№ док.	Подп.	Дата	Проект планировки территории	Стадия	Лист	Листов	
АП		Рейзман		<i>Рейзман</i>			ППТ	3	6	
Нач. ОГИ		Греков				Чертеж линий, обозначающих линии связи, объекты инженерной инфраструктуры. М 1:2000	ООО "Бином"			
Разработал		Затула		<i>Затула</i>						
Разработал		Ефимов		<i>Ефимов</i>						