


Согласовано					
Инв. № подл.	Взам. инв. №	Подпись и дата			

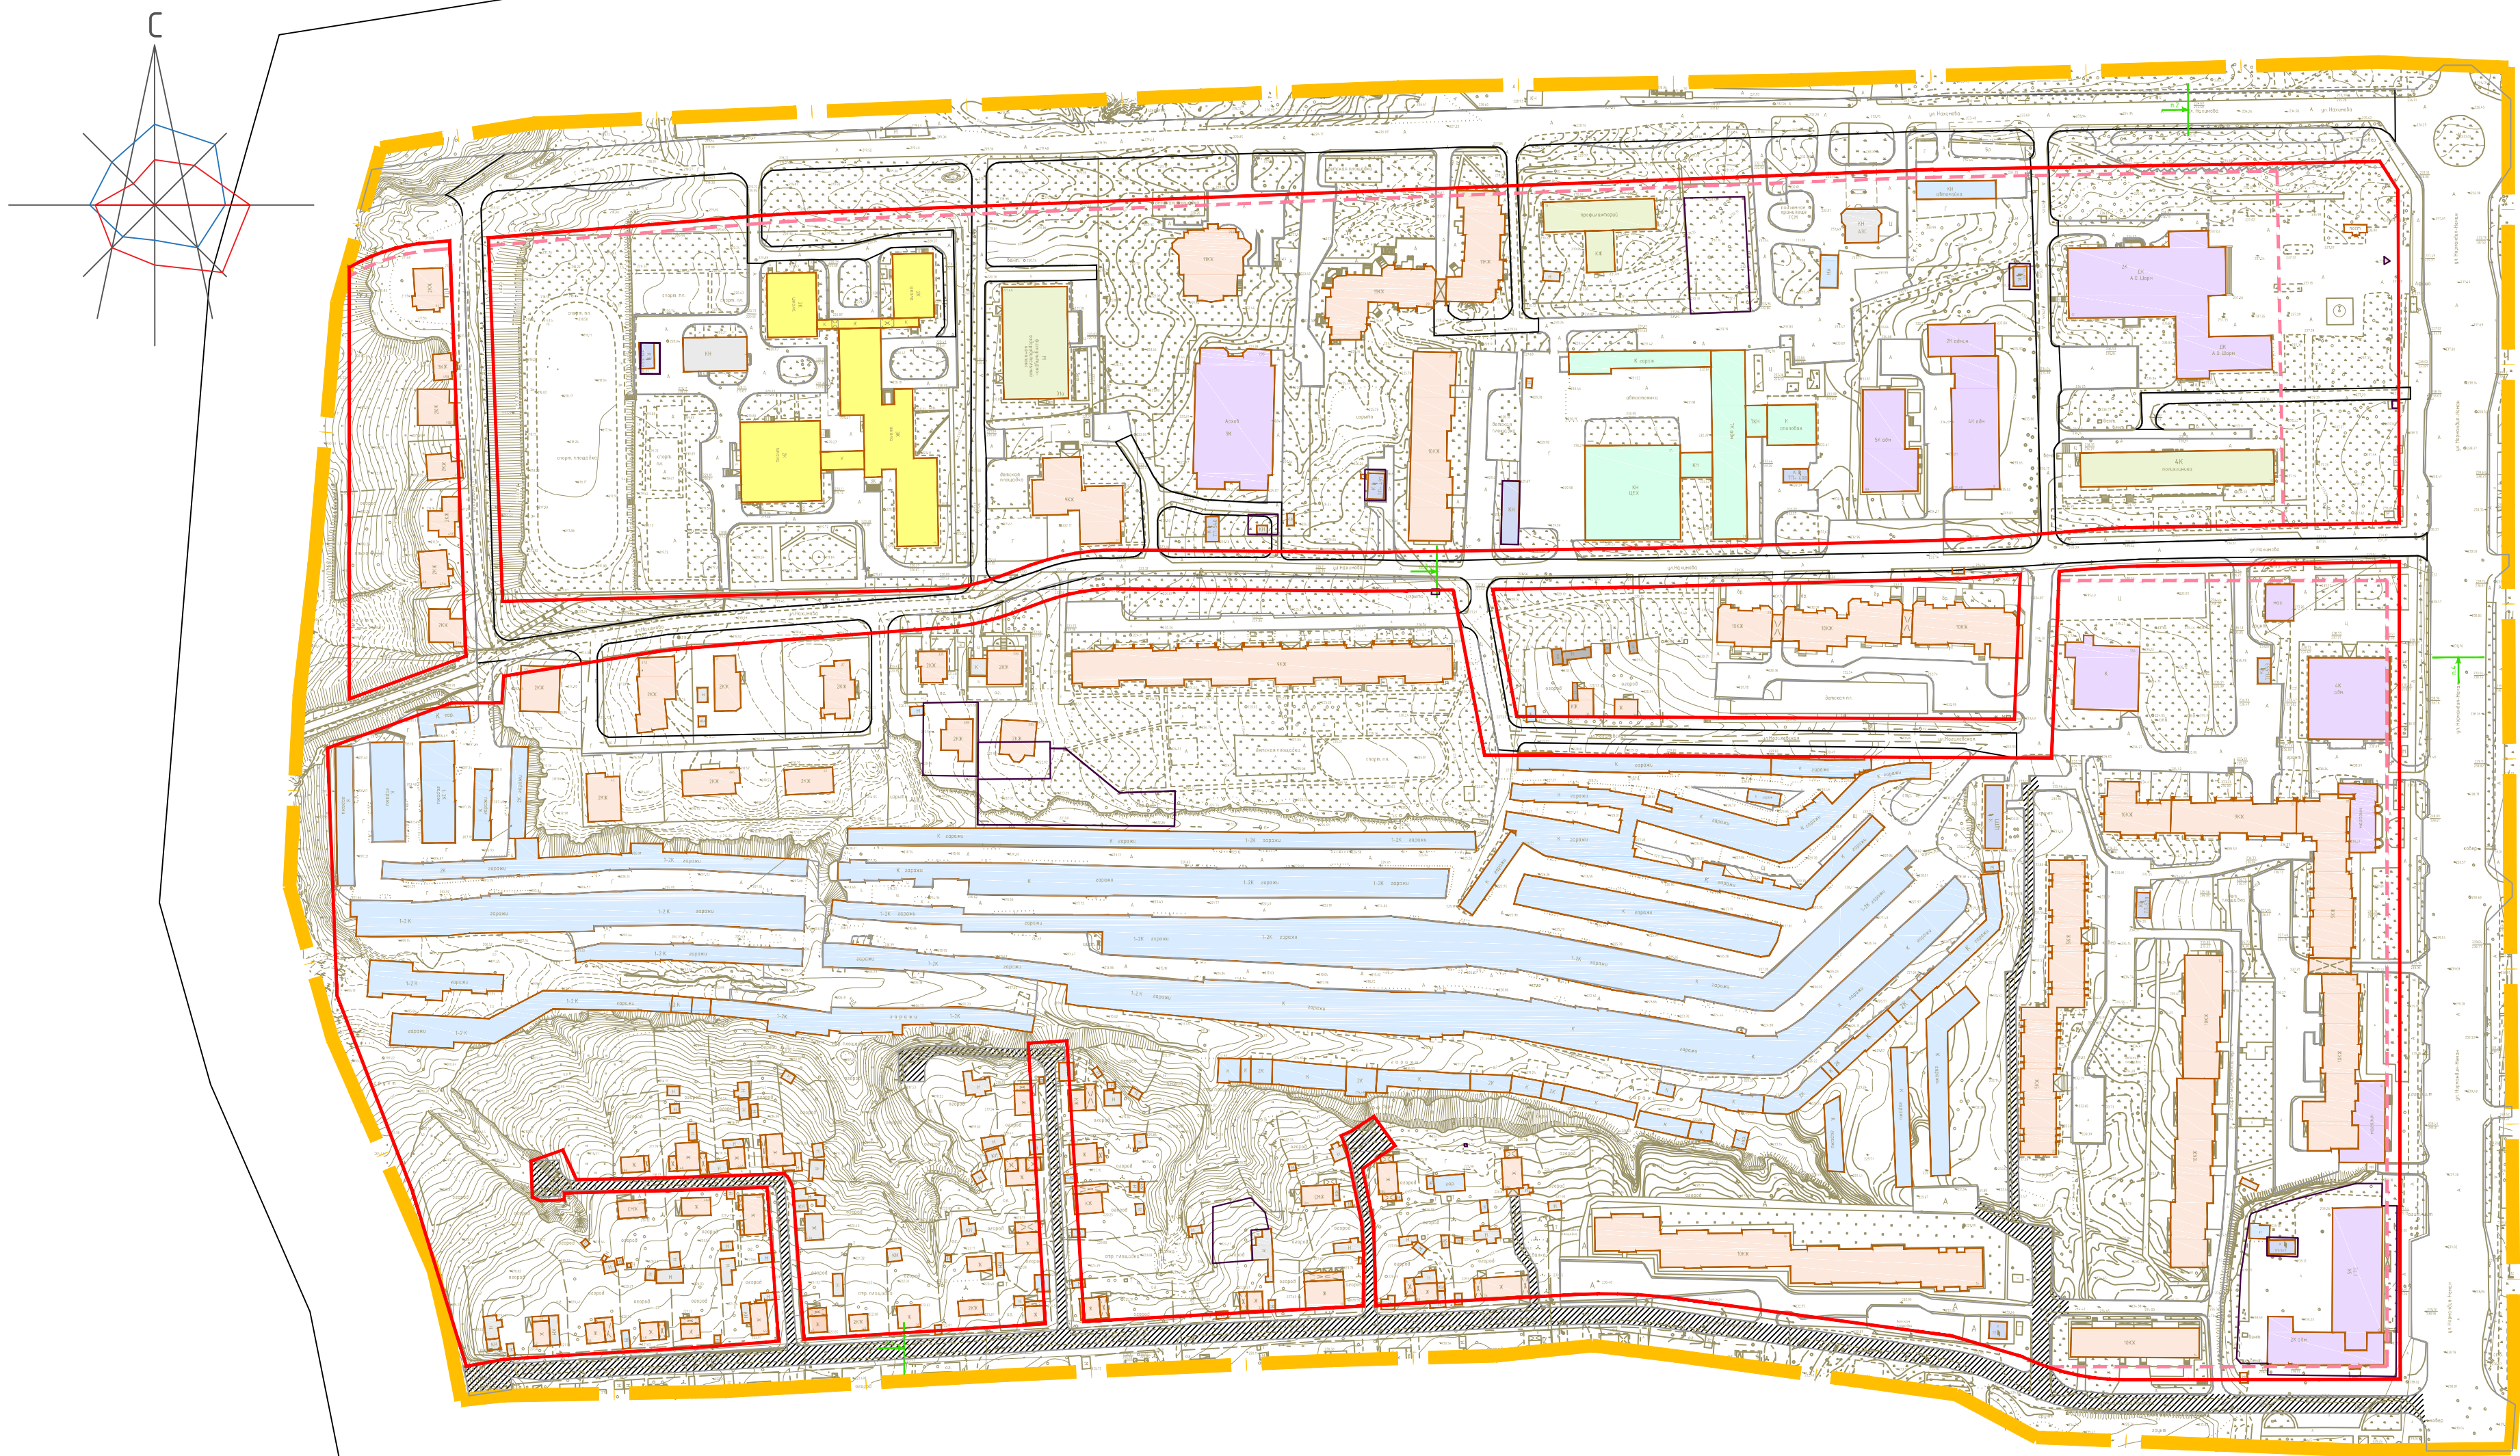

Условные обозначения:

- граница проектирования
- жилые здания
- административные здания, учреждения по обслуживанию населения
- учреждения здравоохранения
- объекты культуры, музеи
- образовательные учреждения

- объекты инженерной инфраструктуры
- гаражи, стоянки
- склады, сараи
- производственные здания
- красные линии, фактически существующие, координируемые
- линии регулирования застройки
- красные линии за границей проектирования
- место построения поперечного профиля

Примечание.

1. Чертеж разработан на топографической съемке М1:500, выполненной отделом геодезических изысканий ООО "БИНОМ" в 2013г.

2. Система координат МСК-67, система высот Балтийская.

						Муниципальный контракт №6/2013 "Разработка проекта планировки и межевания застроенных территорий г. Смоленска"
						Проект планировки территории квартала в границах ул. Нормандия-Неман - ул. Нахимова - ГСК "Планета" - ул. Полтавская (ПК №2)
Изм.	Кол. уч.	Лист	№ док.	Подп.	Дата	
ГАП		Рейзман		Рейзман		Проект планировки территории
Разработал		Филиппов		Филиппов		Чертёж линий, обозначающих дороги, улицы, проезды, профили улиц и дорог, объекты транспортной инфраструктуры. М 1:2000
						000 "Бином"

