


Проект межевания территории. Основной чертеж. М 1:1000

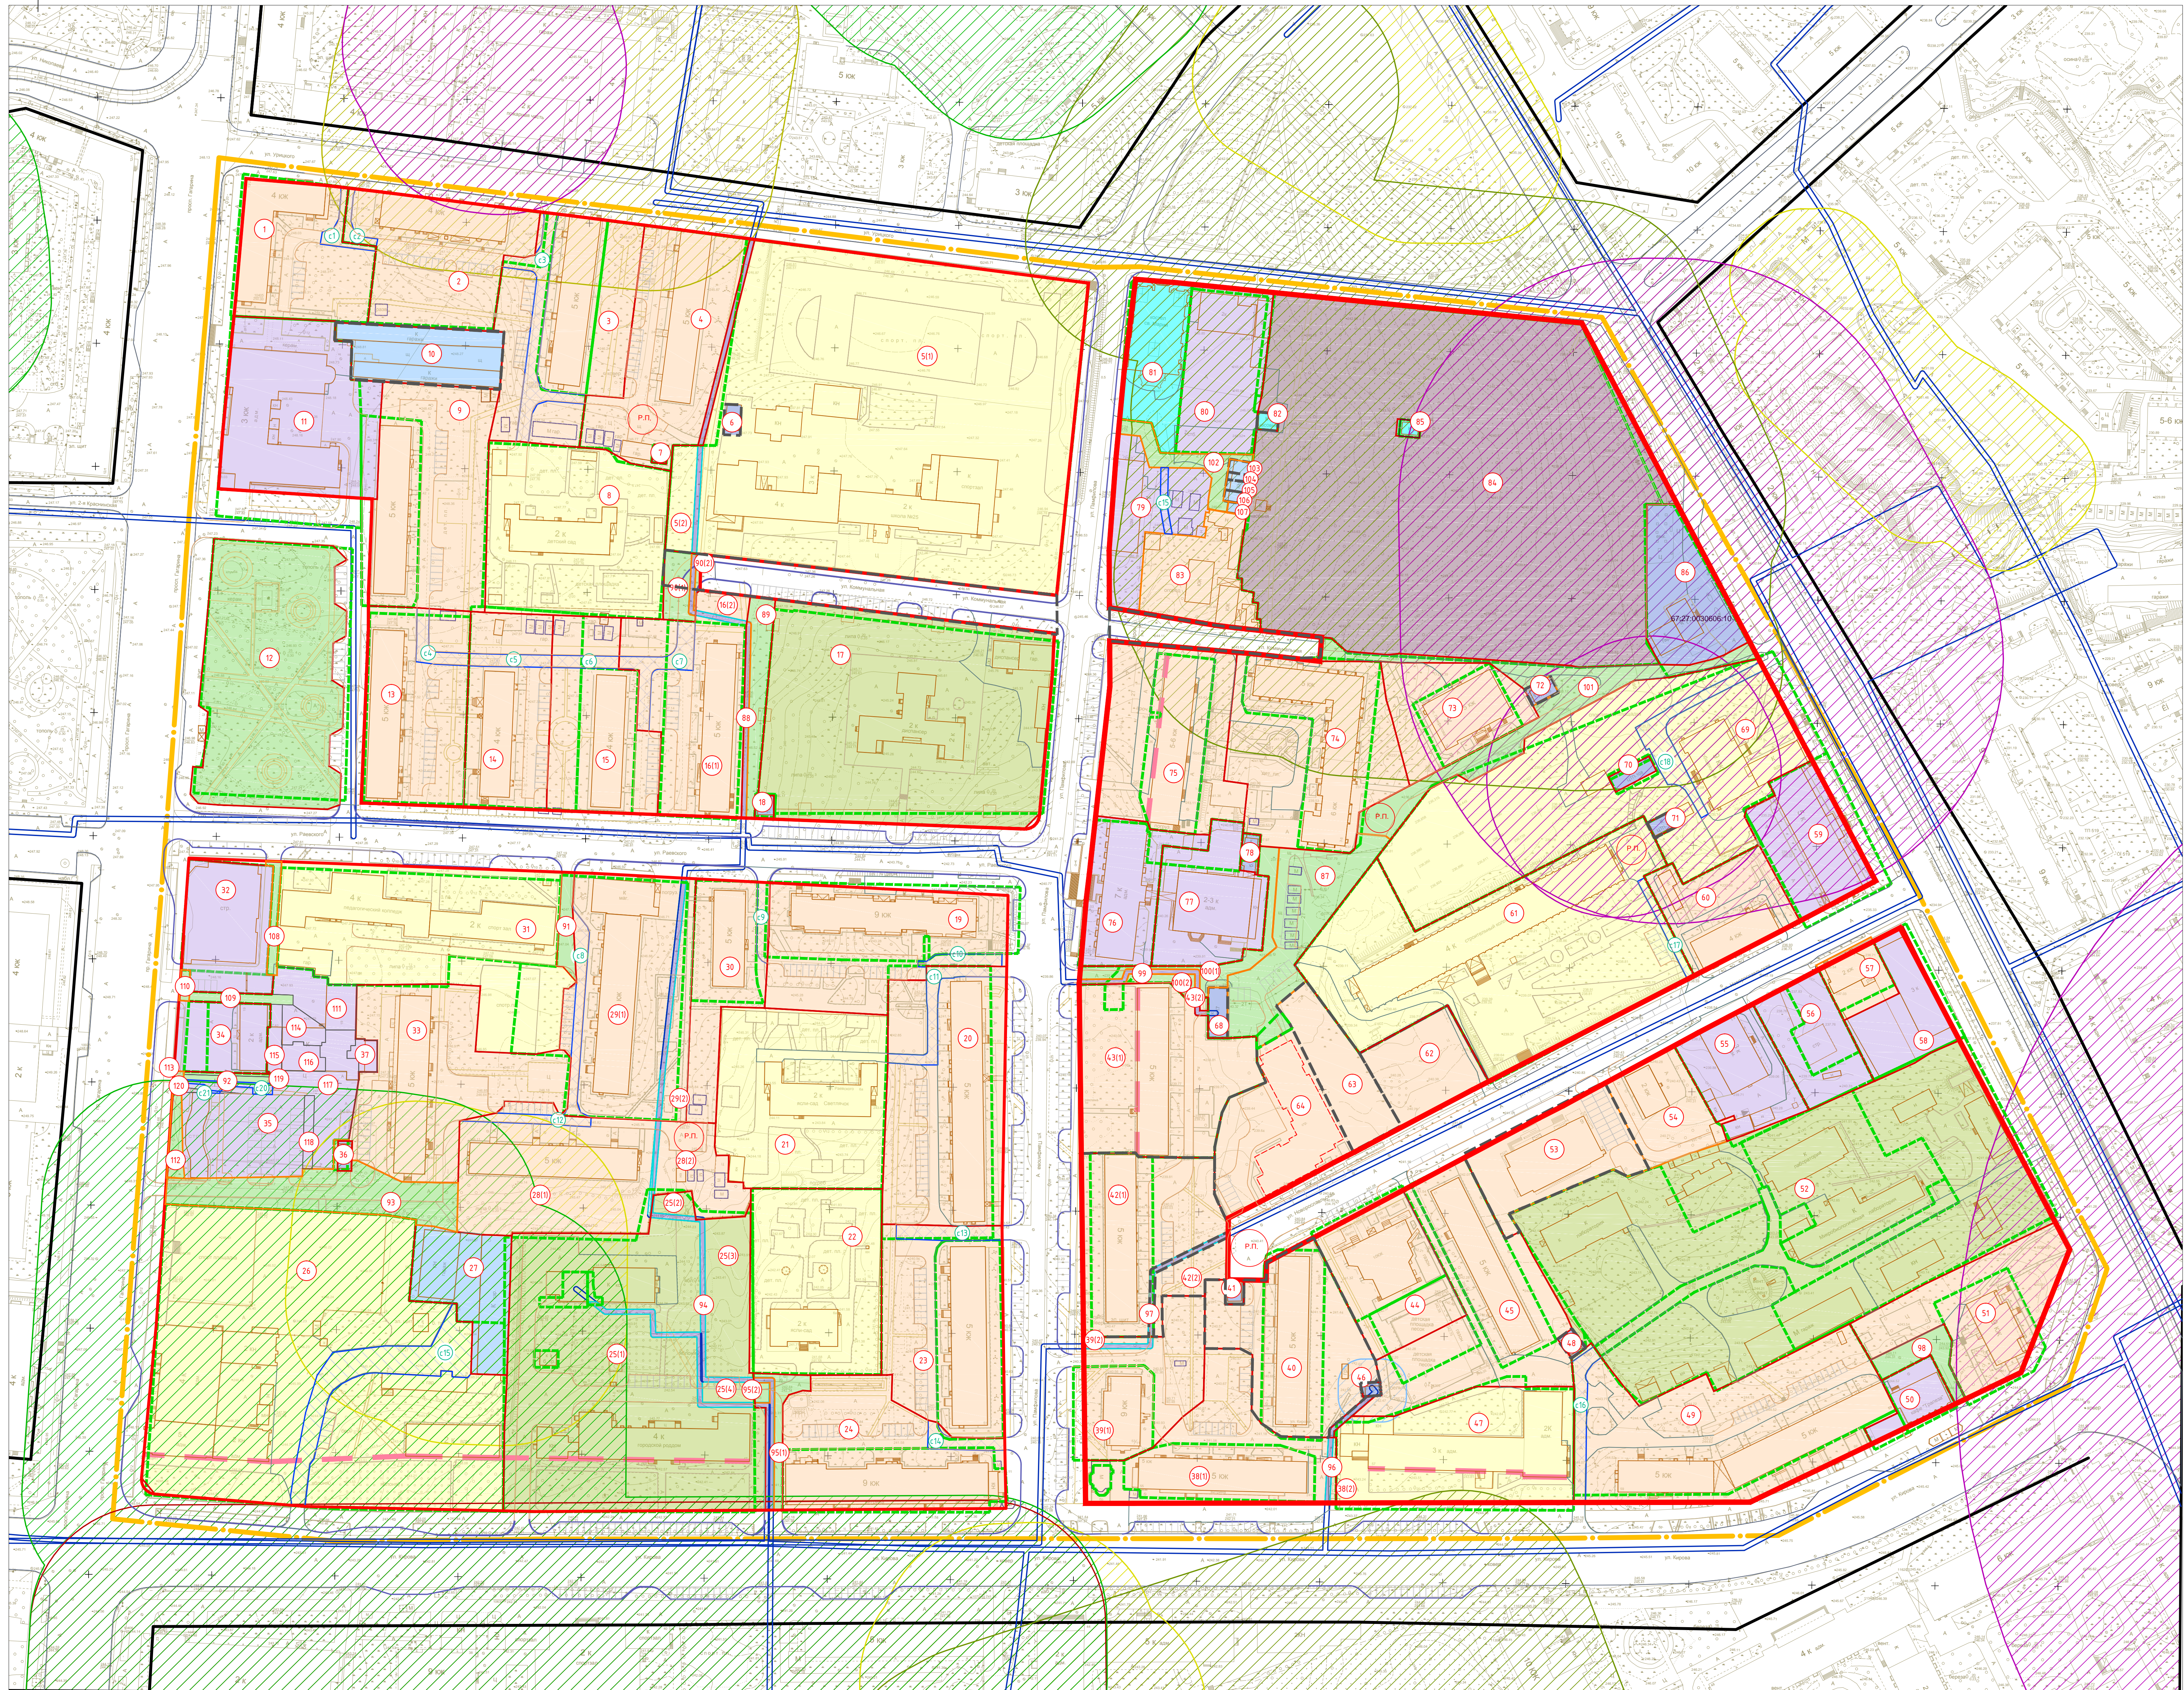

Условные обозначения

- граница проектирования
- красные линии
- линии реулирования застройки
- границы существующих земельных участков, стоящих на учете в ГРН, корректируемых
- границы существующих земельных участков, стоящих на учете в ГРН, предполагаемых к изменению
- объекты незавершенного строительства
- здания и сооружения планируемые к сносу, переносу
- 25 — номер участка по экспликации
- 18 — номер сервитута по экспликации
- участки под жилые здания
- участки под административные здания, учреждения по обслуживанию населения
- участки под благоустройство, скверы, проезды
- участки под учреждения здравоохранения
- участки под объекты культуры, музеи
- участки под образовательные учреждения
- участки под объекты Министерства обороны
- участки под объекты инженерной инфраструктуры
- участки под объекты промышленности
- участки под гаражи и стоянки
- участки под кладбища
- участки под объекты МЧС
- участки под культурные сооружения
- участки под линейные объекты
- зоны действия сервитута для прохода или проезда через земельный участок
- ССЗ промышленных предприятий
- ССЗ автотранспортных предприятий
- ССЗ объектов социально-культурно-бытового обслуживания населения
- ССЗ объектов спортивно-оздоровительного назначения
- ССЗ ГРП
- зона охраны природного ландшафта
- ССЗ кладбищ
- зона скверов и бульваров
- охранный зона памятников
- территории памятников

Экспликация земельных участков

№	Наименование	С по проекту	С по действующим в ГРН	Примечание
1	Под жилой дом №1072 с 8-этажными надземными приставочными гаражами	2721	2828	67.27.0036064.4
2	Под жилой дом со встроенным наземным гаражом	3243	3305	67.27.0036064.3
3	Под жилой дом	4401	1502	67.27.0036064.21
4	Под жилой дом с 8-этажными подземными машиностоянками	2797	5114	67.27.0036064.2
5	Для парковки автомобилей	18964	18976	67.27.0036064.1
6	Для парковочной площадки №255	84	84	67.27.0036064.14
7	Для ТП №74	42	43	67.27.0036064.10
8	Под жилой дом №7	4892	4798	67.27.0036064.8
9	Под жилой дом	4796	1797	67.27.0036064.6
10	Под существующий хозяйственный гаражи для индивидуальных автомобилей	1447	1447	67.27.0036064.5
11	Под административные здания	4170	4440	67.27.0036064.7
12	Под гаражи имени В.А.Гарина	5637	5992	67.27.0036064.19
13	Под многоквартирный жилой дом	3235	3114	67.27.0036064.17
14	Под жилой дом со встроенными помещениями общественного назначения	2670	3679	67.27.0036064.18
15	Под жилой дом	2976	1335	67.27.0036064.20
16	Под жилой дом со встроенными-распределительными помещениями	3484	2486	67.27.0036064.16
17	Под зданиями исторического значения и флигелями, гаражами и объектами и скверами неэксплуатируемым	9622	8852	67.27.0036064.13
18	Для ТП №105	73	73	67.27.0036064.12
19	Под жилой дом	4438	3034	67.27.0036065.10
20	Под жилой дом	4483	4403	67.27.0036065.9
21	Для детского сада	4871	4819	67.27.0036065.10
22	Под жилой дом с 33 "Радуга"	4437	3929	67.27.0036065.11
23	Под жилой дом	3955	2116	67.27.0036065.12
24	Под жилой дом	3881	2274	67.27.0036065.13
25	Под детский дом	11432	11626	67.27.0036065.14
26	Под административное-хозяйственное здание	1535	15445	67.27.0036065.32
27	Для индивидуальных гаражей	9235	1232	67.27.0036065.38
28	Под жилой дом	4862	-	-
29	Под жилой дом со встроенными-распределительными помещениями	4490	5421	67.27.0036065.6
30	Под жилой дом	1237	1273	67.27.0036065.7
31	Под учебный корпус	4393	4400	67.27.0036065.1
32	Генеральный объект (под 4-й, 6-й, 8-й, 27			