


С

План красных линий (основной чертёж планировки территории). М 1:2000

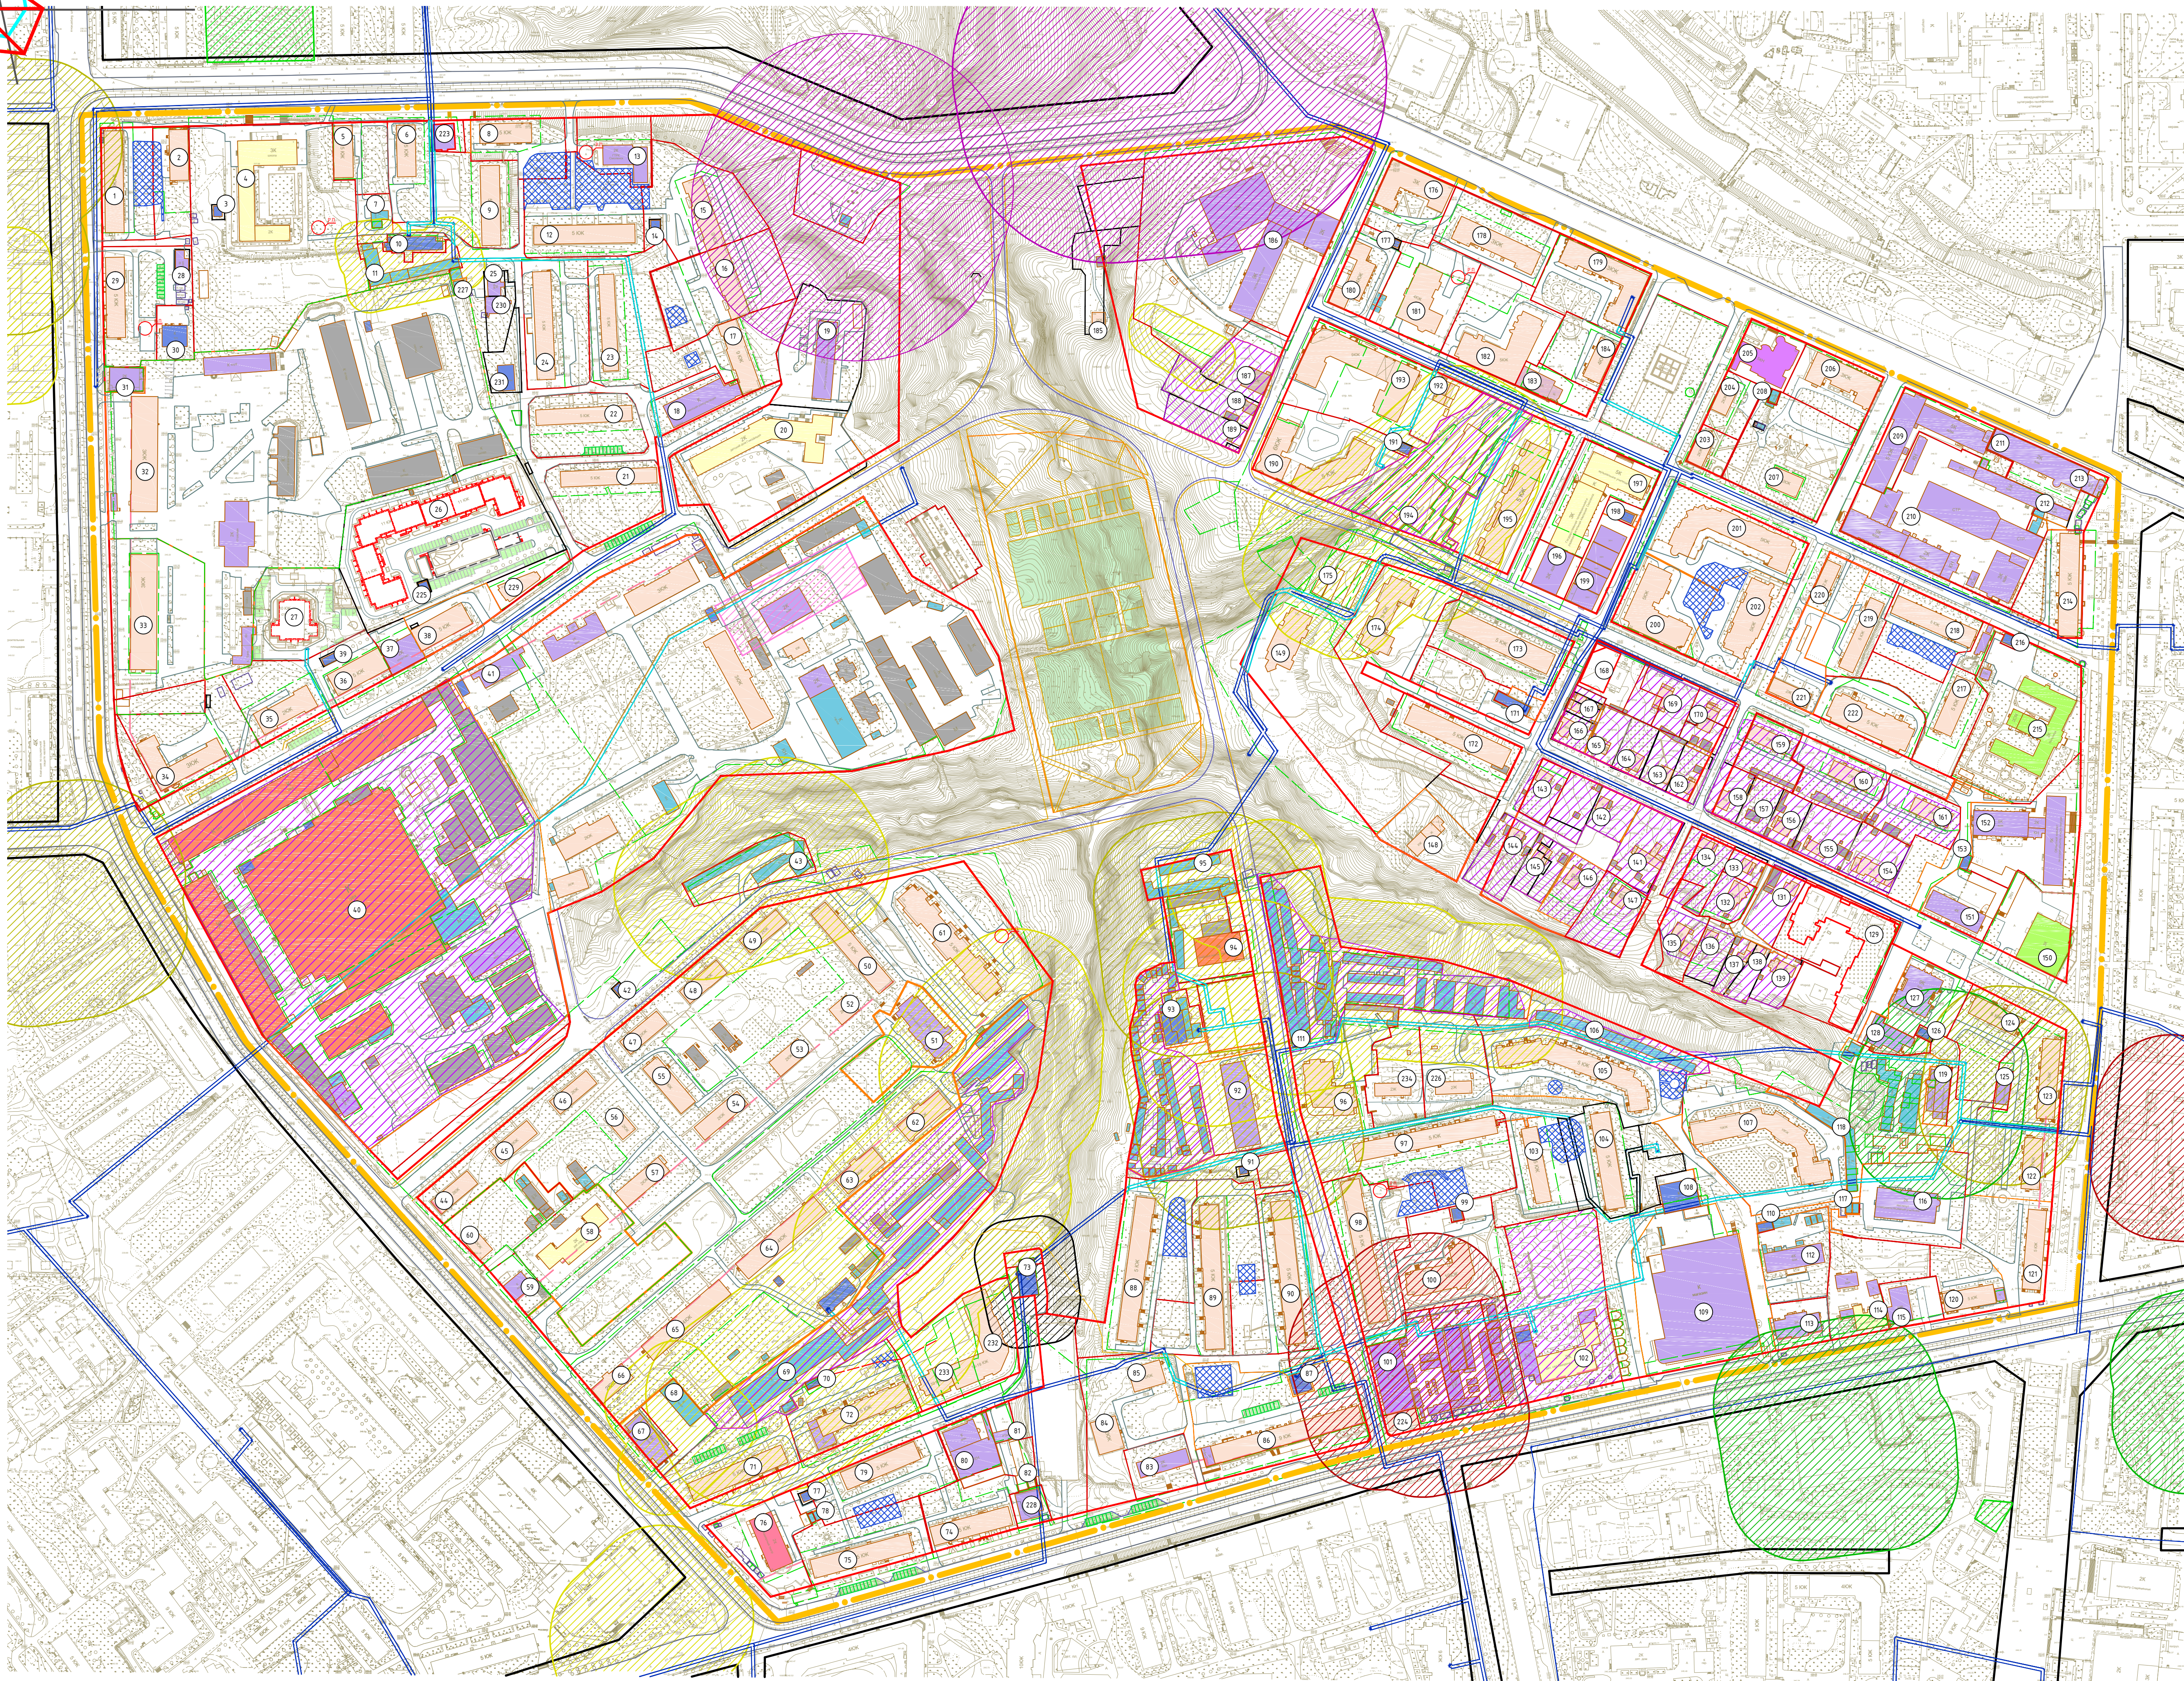

Условные обозначения:

- граница проектирования
- границы земельных участков, стоящих на учете в ГКН
- границы земельных участков, стоящих на учёте в ГКН, изменяемые
- границы образуемых земельных участков
- границы земельных участков под линейные объекты
- границы земельных участков, предлагаемых к снятию с учета
- границы земельных участков, стоящих на учете в ГКН, предлагаемых к изменению
- красные линии
- красные линии за границей проектирования
- линии регулирования застройки
- линии регулирования застройки, исторические
- красные линии линейных объектов (технические линии инженерных сетей) - существующие
- красные линии линейных объектов (технические линии инженерных сетей) - проектируемые
- жилые здания
- административные здания, учреждения по обслуживанию населения
- образовательные учреждения
- объекты инженерной инфраструктуры
- склады и сараи
- гаражи стоянки, АЗС
- объекты здравоохранения
- объекты культуры, музеи
- промышленные здания
- проектируемые / строящиеся здания
- проектируемые подземные сооружения
- реконструируемые детские площадки
- расширяемые дороги
- реконструируемые здания
- СЗЗ автотранспортных предприятий
- СЗЗ КНС
- СЗЗ коммунальных и складских объектов
- СЗЗ объектов социально-коммунально-бытового назначения
- СЗЗ объектов спортивно-оздоровительного назначения
- СЗЗ промышленных предприятий
- реконструируемая в дальнейшем территория
- 1 - номера объектов капитального строительства по экспликации
- р.п. - разворотные площадки

Примечание.

1. Чертёж разработан на топографической съемке М 1:500, выполненной отделом геодезических изысканий ООО "Б/И/ОМ" в 2011 г.

2. Система координат МСК-67, система высот Бюльницкая.

3. Изменения в настоящий чертёж внесены на основании постановления Администрации города Смоленска от 15.05.2018 №1305-адм

4. Изменения в настоящий чертёж внесены на основании постановления Администрации города Смоленска от 16.10.2018 №1305-адм

№ п/п	Наименование	Экстр	Этаж-ность	Адрес	Экстр по пред. нормат.
1	Многоквартирный жилой дом	859.06	5	ул. Баргатиона, д.12/13	3010
2	Многоквартирный жилой дом	447.7	5	ул. Нахимова, д.11	1138
3	Трансформаторная подстанция	40.33	1	ул. Нахимова	
4	МБОУ СОШ № 8	1822	3	ул. Нахимова, д.9	10810
5	Многоквартирный жилой дом	438.8	5	ул. Нахимова, д.7	-
6	Многоквартирный жилой дом	445	5	ул. Нахимова, д.5	-
7	Гаражи	169.1	1	ул. Нахимова, рядом с д.5 и д.7	-
8	Многоквартирный жилой дом	440	5	ул. Нахимова, д.3	-
9	Многоквартирный жилой дом	686.4	5	ул. Нарвская, д.3 а	-
10	Котельная	281.1	1	ул. Нахимова, во дворе д.3 а	-
11	Гаражи	662.40	1	ул. Нарвская, рядом с котельной	-
12	Многоквартирный жилой дом	867.4	5	ул. Нахимова, д.1 а	16230
13	ГТРК	530.7	2	ул. Нахимова, д.1	-
14	Трансформаторная подстанция №117	47.65	1	ул. Нахимова, во дворе д.1а	-
15	Многоквартирный жилой дом	621.3	9	ул. Нарвская, д.21, корпус 1	-
16	Многоквартирный жилой дом	606	9	ул. Нарвская, д.21, корпус 2	-
17	Многоквартирный жилой дом	620.2	9	ул. Нарвская, д.21, корпус 3	-
18	Женская консультация	772.86	1	ул. Нарвская, д.21	-
19	Центр стандартизации и метрологии	662.11	2	ул. Нарвская (около д.11)	-
20	Детский сад "Тридевятка"	286.2	2	ул. Нарвская, д.11	-
21	Многоквартирный жилой дом	677.5	5	ул. Нарвская, д.13	-
22	Многоквартирный жилой дом	679	5	ул. Нарвская, д.15	5266
23	Многоквартирный жилой дом	679.9	5	ул. Нарвская, д.17	2820
24	Многоквартирный жилой дом	914.5	5	ул. Нарвская, д.19	5911
25	Магазин	141.75	1	ул. Нарвская, во дворе д.19а	-
26	Многоквартирный жилой дом со встроенными помещениями общественного назначения	2783	10	ул. Нарвская, д.7	-
27	Многоквартирный жилой дом	739	10	ул. Нарвская (между д.3 и 5)	-
28	Склад	119.03	1	ул. Баргатиона, во дворе д.10	-
29	Многоквартирный жилой дом	715.5	5	ул. Баргатиона, д.10	4137
30	Трансформаторная подстанция	240.66	1	ул. Баргатиона, во дворе д.10	-
31	Магазин	358.8	2	ул. Баргатиона, д.25	-
32	Административное здание	1360.5	3	ул. Баргатиона, д.32	4197
33	Административное здание	1359.6	3	ул. Баргатиона, д.8	-
34	Многоквартирный жилой дом	888.1	3	ул. Баргатиона, д.81	-
35	Многоквартирный жилой дом	598.3	2	ул. Нарвская, д.3	3152
36	Многоквартирный жилой дом	620.2	5	ул. Нарвская, д.5	8630
37	Спортзал	459.73	2	ул. Нарвская, во дворе д.5	-
38	Многоквартирный жилой дом	602.1	5	ул. Нарвская, д.6	8630
39	Трансформаторная подстанция №491	51.03	1	ул. Нарвская, напротив д.5	-
40	Цех	19485.95	2	ул. Нарвская, напротив д.3	-
41	Кафе Олимпиец	419.26	2	ул. Нарвская, д.3	-
42	Трансформаторная подстанция № 365	35.9	1	ул.городок Коминтерна, рядом с д.9	-
43	Гаражи	919.66	2	ул.городок Коминтерна, рядом с д.11	-
44	Многоквартирный жилой дом	360.2	2	ул. городок Коминтерна, д.6	1976
45	Многоквартирный жилой дом	356	2	ул. городок Коминтерна, д.7	3582
46	Многоквартирный жилой дом	355.2	2	ул. городок Коминтерна, д.8	1814
47	Многоквартирный жилой дом	354	2	ул. городок Коминтерна, д.9	1818
48	Многоквартирный жилой дом	356	2	ул. городок Коминтерна, д.10	3217
49	Многоквартирный жилой дом	353	2	ул. городок Коминтерна, д.11	2640
50	Многоквартирный жилой дом	907.4	5	ул. городок Коминтерна, д.12	3418
51	Клуб Коминтерна	751.92	2	ул. городок Коминтерна, рядом с д.12	-
52	Многоквартирный жилой дом	220.6	2	ул. городок Коминтерна, д.5	2520
53	Многоквартирный жилой дом	303	2	ул. городок Коминтерна, д.4	2830
54	Многоквартирный жилой дом	470.1	2	ул. городок Коминтерна, д.3	2243
55	Многоквартирный жилой дом	504.8	2	ул. городок Коминтерна, д.9а	2852
56	Многоквартирный жилой дом	2018.2	2	ул. городок Коминтерна, д.9а	2115
57	Многоквартирный жилой дом	483.6	2	ул. городок Коминтерна, д.2	2255
58	Детский сад "Флакон"	693.2	2	ул. городок Коминтерна, д.11	6686
59	Административное здание	227	1	ул. городок Коминтерна, д.1	1431
60	Многоквартирный жилой дом	200.9	2	ул. городок Коминтерна, д.6а	-
61	Многоквартирный жилой дом	1262.7	5	ул. городок Коминтерна, д.126	6396
62	Многоквартирный жилой дом	492.4	2	ул. городок Коминтерна, д.13	4032
63	Многоквартирный жилой дом	449	2	ул. городок Коминтерна, д.14	2718
64	Многоквартирный жилой дом	871.9	4	ул. городок Коминтерна, д.17	4311
65	Многоквартирный жилой дом	865.3	4	ул. городок Коминтерна, д.16	4658
66	Многоквартирный жилой дом	390.3	2	ул. городок Коминтерна, д.2	2669
67	Административное здание	495.62	4	ул. Баргатиона, д.4	2239
68	Гаражи	413.63	1	ул. Баргатиона, напротив д.12	-
69	Гаражи	1644.06	1	ул. Баргатиона, рядом с д.12	-
70	Трансформаторная подстанция №176	52.24	1	пер. Новочернушский, напротив д.3	-
71	Многоквартирный жилой дом	888.3	5	пер. Новочернушский, д.12	2865
72	Многоквартирный жилой дом	807.16	5	пер. Новочернушский, рядом с д.3	5088
73	КНС	298.73	1	2-ой Красинский пер., напротив д.5	-
73	Пристройка к КНС	-	1	2-ой Красинский пер., напротив д.5	-
74	Многоквартирный жилой дом	696	5	ул. Николаева, д.24	3339
75	Многоквартирный жилой дом	865.3	5	ул. Николаева, д.26	2569
76	Каменный театр	732	2	ул. Николаева, д.28	4966
77	Трансформаторная подстанция №127	33.2	1	пер. Новочернушский, напротив д.3	-
78	Гараж	44.05	1	пер. Новочернушский, напротив д.3	-
78	Гараж	40.91	1	пер. Новочернушский, напротив д.4	-
79	Многоквартирный жилой дом	701	5	пер. Новочернушский, д.2	3868
80	Административное здание	969.31	1	пер. Новочернушский, рядом с д.2	-
81	РТУ	111.61	1	пер. Новочернушский, рядом с д.4	-
82	Гаражи	209.88	1	пер. Новочернушский, рядом с д.2	-
83	Административное здание	380	2	ул. Николаева, д.22	-
84	Многоквартирный жилой дом	365.3	2	ул. Николаева, д.22а	-
85	Многоквартирный жилой дом	370	2	ул. Николаева, д.22а	2669
86	Многоквартирный жилой дом	1454.8	9	ул. Николаева, д.20	8621
87	Трансформаторная подстанция №371	167.06	1	ул. Николаева, д.20	-
88	Многоквартирный жилой дом	1229	5	ул. Николаева, д.18а	5947
89	Многоквартирный жилой дом	1158.9	5	2-ой Красинский пер., д.3	-
90	Многоквартирный жилой дом	1218.11	5	2-ой Красинский пер., д.1	-
91	Трансформаторная подстанция №121	26.96	1	2-ой Красинский пер., около д.3	-
92	Баня	962.82	2	2-ой Красинский пер., около д.3	-
93	Котельная	167.51	4	2-ой Красинский пер., около д.3	-
94	Фабрика химикатов	582.2	2	2-ой Красинский пер., около д.3	-
95	Гаражи	661.9	1	2-ой Красинский пер., около д.3	-
96	Многоквартирный жилой дом	777	10	2-ой Красинский пер., д.14	4102
97	Многоквартирный жилой дом	1241	5	2-ой Красинский пер., д.8	6561
98	Многоквартирный жилой дом	1191.6	5	2-ой Красинский пер., д.6	5322
99	Трансформаторная подстанция №282	53.21	1	2-ой Красинский пер., во дворе д.66	-
100	Многоквартирный жилой дом	1016	10	2-ой Красинский пер., д.65	4568
101	Административное здание	1293	1	ул. Николаева, д.18	-
102	Детский сад "Звездочка"	1128.3	2	ул. Николаева, д.16	-
103	Многоквартирный жилой дом	376.5	5	ул. Николаева, д.16а	5947
104	Многоквартирный жилой дом	918.4	5	ул. Николаева, д.14	3957
105	Многоквартирный жилой дом	1416.8	5	ул. Николаева, д.14а	7050
106	Гаражи	707.17	1	ул. Николаева, напротив д.14а	-
107	Многоквартирный жилой дом	1613.1	10	ул. Николаева, д.12а	-
108	ЦТП-64	467.67	1	ул. Николаева, во дворе д.14а	-
109	Магазин	4667.28	2	ул. Николаева, д.12а	-
110	Трансформаторная подстанция №402	51.5	1	ул. Николаева, во дворе д.126	-
111	Гаражи	1421.18	1	2-ой Красинский пер., около д.14	-
112	Административное здание	506.5	4	ул. Николаева, д.126	4083
113	Административное здание	488	3	ул. Николаева, д.12а	1413
114	Детские ясли	388.6	2	ул. Николаева, д.10	-
115	Административное здание	345	1	ул. Николаева, д.8	829
116	Институт усовершенствования учителей	1040.2	2	ул. Октябрьской Революции, 20а	4423
117	Гараж	55.47	1	ул. Николаева, во дворе д.10	-
118	Гараж	21.84	1	ул. Николаева, во дворе д.10	-
119	Гараж	495.55	1	ул. Николаева, во дворе д.12а	-
119	Спортивный зал	323.03	1	ул. Николаева, д.18а	-
120	Многоквартирный жилой дом	441.5	5	ул. Николаева, д.6	1922
121	Многоквартирный жилой дом	624.4	5	ул. Октябрьской Революции, 22	2460
122	Многоквартирный жилой дом	439.1	5	ул. Октябрьской Революции, 20	-
123	Многоквартирный жилой дом	641.4	5	ул. Октябрьской Революции, 18	2254
124	Многоквартирный жилой дом	440.7	5	ул. Доктурова, д.1	1316

Пратчная	Трансформаторная падстанцыя №182	176.63	1	ул. Оксберскай Рэвалюцыі, 16а	-
	Административнае збудаванне	763.3	9	ул. Доктурова, д.3	-
	Административнае збудаванне	434.78	2	ул. Доктурова, во дварэ д.3	-
	Праектуючы многакватэрны жыхавы дом	2080.00	9	ул. Доктурова, д.7А, д.11, д.7, д.9	-
	—Індывідуальны жыхавы дом—	66.4	—1—	ул. Доктурова, д.11	сносены
	Індывідуальны жыхавы дом	98	1	ул. Доктурова, д.13	-
	Індывідуальны жыхавы дом	179.15	2	ул. Доктурова, д.156	-
	Індывідуальны жыхавы дом	75.19	1	ул. Доктурова, д.15	-
	Індывідуальны жыхавы дом	79.3	1	ул. Доктурова, д.17	-
	Індывідуальны жыхавы дом	125.19	2	ул. Доктурова, д.17а	-
—Індывідуальны жыхавы дом—	Індывідуальны жыхавы дом	51.29	1	ул. Доктурова, д.15а	1300
	Індывідуальны жыхавы дом	44.37	1	ул. Доктурова, во дварэ д.13	-
	Індывідуальны жыхавы дом	88.34	1	ул. Доктурова, д.13а	-
	Індывідуальны жыхавы дом	130.1	1	ул. Доктурова, д.11а	1965
	—Індывідуальны жыхавы дом—	62.4	—1—	ул. Доктурова, д.9а	сносены
	Індывідуальны жыхавы дом	184.35	1	пер. Воднай, 19а	-
	Індывідуальны жыхавы дом	76.3	1	ул. Доктурова, д.21	1087
	Індывідуальны жыхавы дом	76.8	1	ул. Доктурова, д.23	-
	Індывідуальны жыхавы дом	113.5	1	ул. Доктурова, д.25а	1200
	Індывідуальны жыхавы дом	129.63	1	ул. Доктурова, д.235	1221
Строіцца многакватэрны жыхавы дом	Індывідуальны жыхавы дом	129.63	2	ул. Доктурова, д.21а	-
	Індывідуальны жыхавы дом	140.9	2	ул. Доктурова, д.19а	-
	Індывідуальны жыхавы дом	324.1	1	ул. Доктурова, д.27а	1087
	Большыца	712.2	2	ул. Доктурова, во дварэ д.29	-
	Пракуратура	963.39	3	ул. Оксберскай Рэвалюцыі, 16	-
	Административнае збудаванне	571	4	ул. Доктурова, д.2	-
	Административнае збудаванне	813.3	5	ул. Оксберскай Рэвалюцыі, во дварэ 14а	-
	Трансформаторная падстанцыя	57.3	1	ул. Доктурова, во дварэ д.2	-
	Індывідуальны жыхавы дом	435.1	2	ул. Доктурова, д.6	-
	Індывідуальны жыхавы дом	126.3	1	ул. Доктурова, д.8	1225
Многакватэрны жыхавы дом	Індывідуальны жыхавы дом	97.6	1	ул. Доктурова, д.10	700
	Індывідуальны жыхавы дом	75	1	ул. Доктурова, д.12	-
	Індывідуальны жыхавы дом	114.8	1	ул. Доктурова, д.14	-
	Індывідуальны жыхавы дом	277.5	2	ул.3-я лінія Крапоўскай Слабода, д.11	1520
	Многакватэрны жыхавы дом	295.2	2	ул.3-я лінія Крапоўскай Слабода, д.11	2684
	Многакватэрны жыхавы дом	272	2	ул.3-я лінія Крапоўскай Слабода, д.15	2076
	Індывідуальны жыхавы дом	84.2	1	ул. Доктурова, д.16	700
	Індывідуальны жыхавы дом	105.4	1	ул. Доктурова, д.18	-
	Індывідуальны жыхавы дом	138.6	2	ул. Доктурова, д.20	-
	Індывідуальны жыхавы дом	63.3	2	ул. Доктурова, д.22	-
Многакватэрны жыхавы дом з афіцыйнымі памяшканнямі і падземнай автостоянкі	Індывідуальны жыхавы дом	103.6	2	ул. Доктурова, д.24	499
	Індывідуальны жыхавы дом	96.19	2	прасп. Чурыловскай, д.9	-
	Многакватэрны жыхавы дом з афіцыйнымі памяшканнямі і падземнай автостоянкі	467	5	ул.3-я лінія Крапоўскай Слабода, д.19	-
	Многакватэрны жыхавы дом	152.4	1	ул.3-я лінія Крапоўскай Слабода, д.17	2660
	Індывідуальны жыхавы дом	130.7	1	ул.3-я лінія Крапоўскай Слабода, д.15	984
	ЦТП-79	68.8	1	ул. Доктурова, напроці д.27	-
	Многакватэрны жыхавы дом	1212.9	5	ул. Доктурова, д.27	7249
	Многакватэрны жыхавы дом	1042.56	1	ул. Доктурова, д.21	1087
	Многакватэрны жыхавы дом	819	9	ул. Доктурова, д.29	7211
	Гаражы	406.98	1	ул. Доктурова, напроці д.29	-
Трансформаторная падстанцыя №4	Абшчэствыя	935.6	3	ул.Дзержкоўскай, д.231	-
	Трансформаторная падстанцыя №4	18.5	1	ул.Дзержкоўскай, напроці д.23	-
	Многакватэрны жыхавы дом	855.2	3	ул.Дзержкоўскай, д.21	-
	Многакватэрны жыхавы дом	1192.3	3	ул.Дзержкоўскай, д.19	9304
	Многакватэрны жыхавы дом	586	4	пер. Ульяноў, д.5	1688
	Многакватэрны жыхавы дом	824.4	6	ул.2-я лінія Крапоўскай Слабода, д.40	-
	Многакватэрны жыхавы дом	1327.46	5	ул.2-я лінія Крапоўскай Слабода, д.38	-
	Административнае збудаванне	406.69	1	ул.2-я лінія Крапоўскай Слабода, р-дм с.д.19а	-
	Многакватэрны жыхавы дом	373.2	4	ул.Дзержкоўскай, д.19 а	-
	Індывідуальны жыхавы дом	86.89	2	ул.2-я лінія Крапоўскай Слабода, д.486	-
Гостініца	Административнае збудаванне	4695.5	1	ул.Дзержкоўскай, р-дм с.д.232	-
	Індывідуальны жыхавы дом	251	1	пер. Ульяноў, д.10	1347
	Індывідуальны жыхавы дом	136.8	1	пер. Ульяноў, д.12	-
	Індывідуальны жыхавы дом	107.4	1	пер. Ульяноў, д.14	971
	Многакватэрны жыхавы дом	1537.93	6	пер. Ульяноў, д.9	-
	Трансформаторная падстанцыя	55.46	1	пер. Ульяноў, р-дм с.д.14	-
	Індывідуальны жыхавы дом	152.96	2	ул.2-я лінія Крапоўскай Слабода, д.25	-
	Многакватэрны жыхавы дом	1860.07	9	ул.2-я лінія Крапоўскай Слабода, д.27	-
	Гаражы	567.25	1	ул.3-я лінія Крапоўскай Слабода, напроці д.29	-
	Многакватэрны жыхавы дом	1486.8	5	прасп. Чурыловскай, д.17	-
Административнае збудаванне	Музычныя ўвучышчы	552.85	3	ул.2-я лінія Крапоўскай Слабода, д.17	-
	Музычныя ўвучышчы	70.64	5	ул.2-я лінія Крапоўскай Слабода, напроці д.17	-
	Трансформаторная падстанцыя №333	475.75	1	ул.2-я лінія Крапоўскай Слабода, р-дм с.д.17	-
	Административнае збудаванне	1029.8	5	пер. Чурыловскай, д.14	-
	Многакватэрны жыхавы дом	1129.7	6	ул.3-я лінія Крапоўскай Слабода, д.10	3195
	Многакватэрны жыхавы дом	1529.76	6	ул.2-я лінія Крапоўскай Слабода, д.9	4339
	Многакватэрны жыхавы дом	852	5	пер. Воднай, д.8	3446
	Многакватэрны жыхавы дом	199	2	пер. Чурыловскай, д.1 а	2183
	Многакватэрны жыхавы дом	205.7	2	пер. Чурыловскай, д.1	2183
	Многакватэрны жыхавы дом	56.1	3	ул.Дзержкоўскай, д.17	-
Об'ект федэральнага прызначэння	Многакватэрны жыхавы дом	831.9	3	ул.Дзержкоўскай, д.15	3894
	Об'ект федэральнага прызначэння	88.3	2	ул.2-я лінія Крапоўскай Слабода, д.3	-
	Гараж	47.31	1	пер. Чурыловскай, во дварэ д.1	-
	Административнае збудаванне	1000.85	5	ул.Дзержкоўскай, д.13 а	-
	Административнае збудаванне	661.16	9	ул.2-я лінія Крапоўскай Слабода, р-дм с.д.13а	-
	Административнае збудаванне	1080.7	2	ул.Дзержкоўскай, д.17	-
	Административнае збудаванне	157.08	2	ул.Дзержкоўскай, р-дм с.д.9 а	-
	Административнае збудаванне	45.03	4	ул.Дзержкоўскай, д.9 а	-
	Многакватэрны жыхавы дом	889.6	5	ул. Оксберскай Рэвалюцыі, д.12	-
	Большыца	1322.4	2	ул. Оксберскай Рэвалюцыі, д.14	-
Трансформаторная падстанцыя №3	Административнае збудаванне	49.14	1	ул.2-я лінія Крапоўскай Слабода, напроці д.13а	-
	Многакватэрны жыхавы дом	493	5	ул.2-я лінія Крапоўскай Слабода, д.3	2120
	Многакватэрны жыхавы дом	756	5	ул.2-я лінія Крапоўскай Слабода, д.7	2152
	Многакватэрны жыхавы дом	594.9	5	ул.2-я лінія Крапоўскай Слабода, д.5	1867
	Многакватэрны жыхавы дом	293.7	2	пер. Воднай, д.3	1903
	Многакватэрны жыхавы дом	277.5	2	ул.3-я лінія Крапоўскай Слабода, д.8	2000
	Многакватэрны жыхавы дом	1055	5	ул.3-я лінія Крапоўскай Слабода, д.6	2775
	Праектуючы административнае збудаванне	238	2	ул. Нахімава, межд. д.5 і д.3	-
	Абшчэствыя	225.26	1	ул. Ніколава, д.18	-
	Трансформаторная падстанцыя	34	1	ул. Нарскай	-
Об'ект бытавога абслугоўвання	Многакватэрны жыхавы дом	20	2	пер. 2-й Крапоўскай, д.12	-
	Гараж	37	1	ул. Нарскай, р-дм с.д. котельнай	-
	Об'ект бытавога абслугоўвання	298	2	ул. Нарскай, р-дм с.д.22	-
	Многакватэрны жыхавы дом	265	5	ул. Нарскай, д.5А	-
	Магазін	160.57	1	ул. Нарскай, д.19	-
	Блочно-модульная котельная	190	3	ул. Нарскай, р-дм с.д. 1А	-
	Многакватэрны жыхавы дом	192-Мі-119	1	ул. Нарскай, р-дм с.д.119	-
	Многакватэрны жыхавы дом	331	10	пер. Нова-Чурыловскай, д.5	-
	Многакватэрны жыхавы дом	207	2	пер. 2-й Крапоўскай, д.10	-
	Многакватэрны жыхавы дом	207	2	пер. 2-й Крапоўскай, д.10	-