


Условные обозначения:

- граница проектирования
- красные линии, фактически существующие, координируемые
- линии регулирования застройки
- красные линии за границей проектирования
- жилые здания
- административные здания, учреждения по обслуживанию населения
- учреждения здравоохранения
- объекты культуры, музеи
- образовательные учреждения
- объекты инженерной инфраструктуры
- гаражи и стоянки
- склады и сараи
- проектируемые парковки
- производственные здания
- дороги, проезды

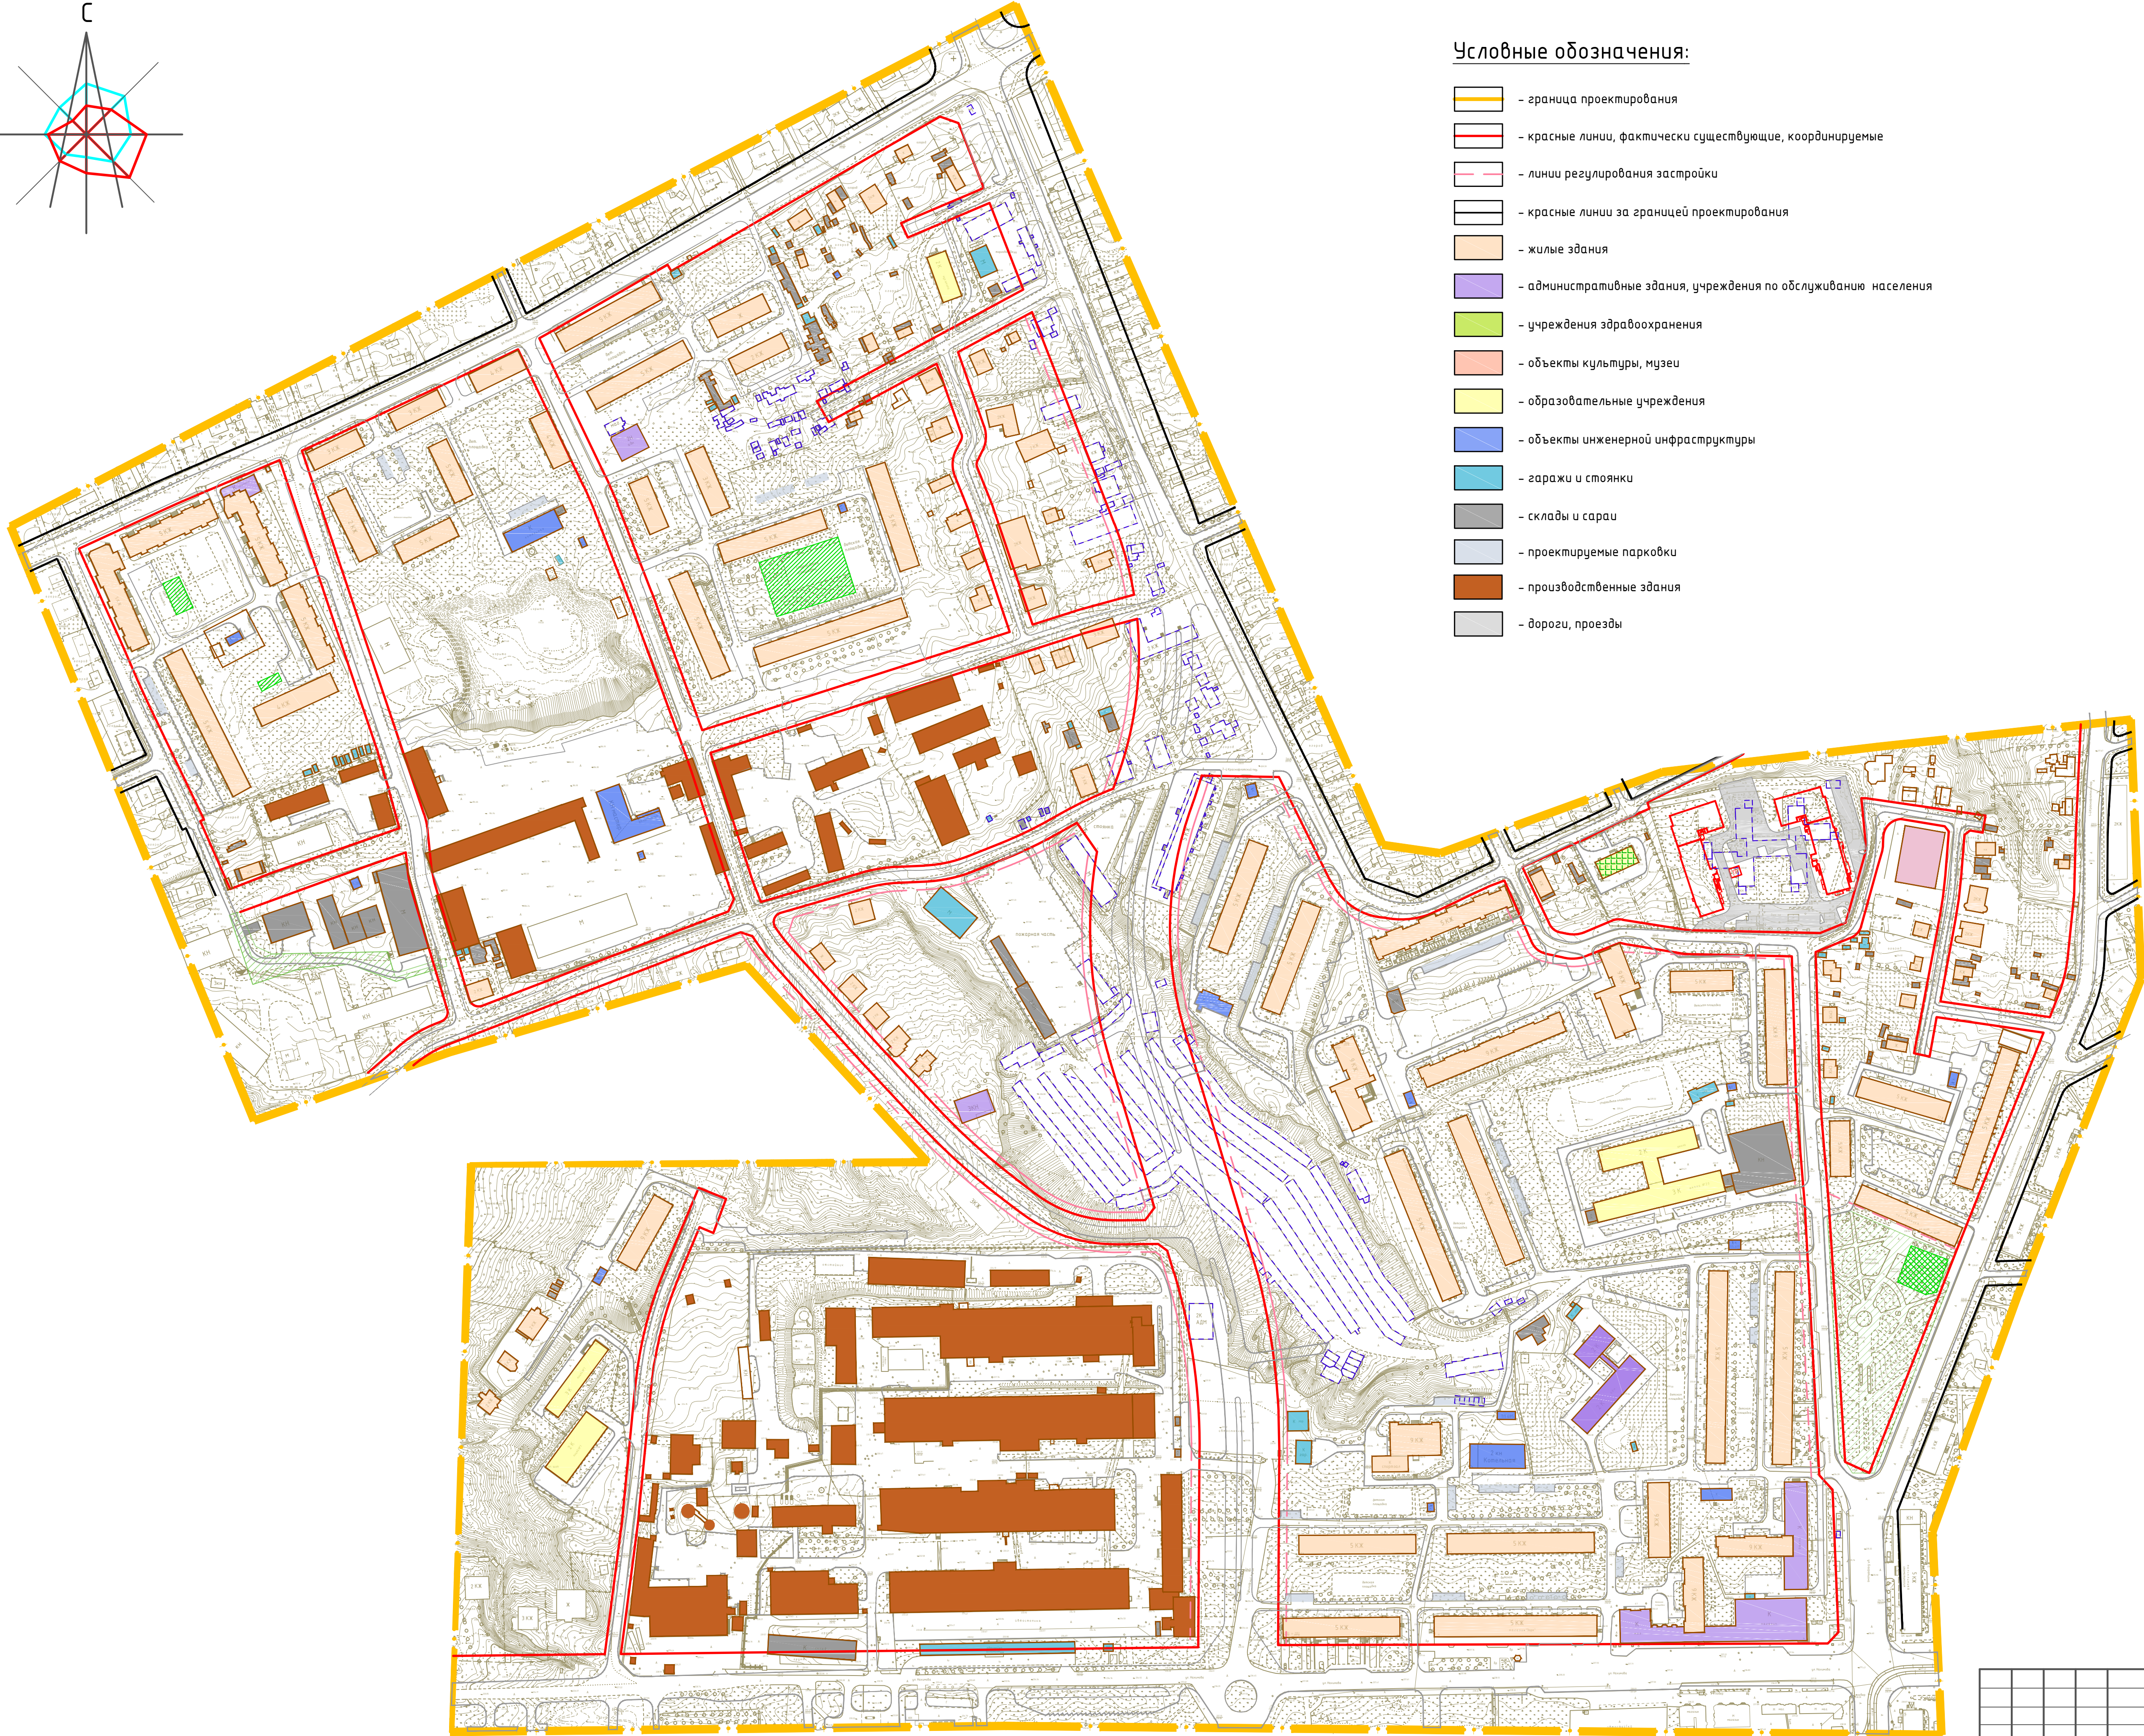

1. Чертеж разработан на топографической съёмке М 1:500, выполненной отделом геодезических изысканий ООО "БИНОМ" в 2014 г.  
2. Система координат "МСК-67", система высот Балтийская.



Масштаб 1:2000

Муниципальный контракт 3/н от 05.05.2014 г. "Разработка проекта планировки и межевания застроенных территорий г. Смоленск"					
Проект планировки территории квартала в границах ул.Мало-Краснофлотской - 2-го Краснофлотского переулка - ул.Нахимова - 4-го Краснофлотского переулка - 5-го Краснофлотского переулка (ПК №1)					
Изм.	Кол. изм.	Лист	№ док.	Подп.	Дата
Г.А.П.		Рейзман Н.И.			
Нач. ОГИ					
Разработал	Пудова К.А.				
Проект планировки территории				Стадия	Лист
				П	2
Чертеж линий, обозначающих дороги, улицы, проезды, профили улиц и дорог, объекты транспортной инфраструктуры М 1:2000				Листов	6
				ООО "Бином"	