


Ведомость координат поворотных точек красных линий

Номер точки	Наименование		Меры линий,м	Дир.углы
	X	Y		
1	459851.19	1219000.01	5.72	59 35' 8"
2	459854.09	1219004.94	117.62	148 29' 37"
3	459753.81	1219066.41	67.36	148 29' 37"
4	459696.38	1219101.61	15.34	187 33' 31"
5	459681.17	1219099.59	51.28	148 32' 54"
6	459637.43	1219126.34	66.41	148 7' 0"
7	459581.04	1219161.42	13.42	84 36' 44"
8	459582.30	1219174.78	182.47	148 33' 8"
9	459426.63	1219269.98	192.38	237 21' 18"
10	459322.85	1219107.99	6.70	238 43' 3"
11	459319.37	1219102.26	89.24	239 16' 42"
12	459273.78	1219025.54	487.46	327 59' 46"
13	459687.16	1218767.20	91.65	13 23' 56"
14	459776.31	1218788.44	205.55	60 58' 58"
15	459876.02	1218968.19	37.62	149 27' 58"
16	459843.62	1218987.30	14.80	59 13' 38"
Номер точки	Наименование		Меры линий,м	Дир.углы
	X	Y		
17	459185.40	1219417.61	121.80	238 28' 8"
18	459121.71	1219313.79	48.22	324 6' 36"
19	459160.77	1219285.52	5.67	281 17' 15"
20	459161.88	1219279.97	22.24	327 43' 50"
21	459180.69	1219268.09	37.43	327 43' 50"
22	459212.34	1219248.11	144.12	327 44' 8"
23	459334.20	1219171.17	132.69	56 54' 54"
24	459406.64	1219282.35	259.31	148 33' 32"
Номер точки	Наименование		Меры линий,м	Дир.углы
	X	Y		
25	459243.72	1219206.86	20.61	147 39' 11"
26	459226.30	1219217.89	90.14	147 39' 11"
27	459150.15	1219266.12	99.19	236 10' 35"
28	459094.94	1219183.72	45.43	239 8' 28"
29	459071.64	1219144.72	35.13	280 1' 40"
30	459077.75	1219110.13	48.15	9 54' 15"
31	459125.18	1219118.41	143.30	327 59' 46"
32	459246.70	1219042.47	67.45	58 2' 50"
33	459282.40	1219099.70	69.84	58 2' 34"
34	459319.37	1219158.95	89.55	147 39' 11"
Номер точки	Наименование		Меры линий,м	Дир.углы
	X	Y		
35	459141.35	1219271.69	10.53	77 28' 34"
36	459143.63	1219281.97	47.58	144 6' 33"
37	459105.08	1219309.86	92.17	58 21' 48"
38	459153.43	1219388.33	42.06	58 16' 2"
39	459175.55	1219424.11	116.61	148 45' 27"
40	459075.85	1219484.59	10.69	155 7' 16"
41	459066.15	1219489.09	162.97	238 30' 53"
42	458981.04	1219350.11	224.69	191 49' 28"
43	458761.12	1219304.07	245.51	279 54' 15"
44	458803.35	1219062.22	235.24	9 54' 15"
45	459035.08	1219102.68	54.67	62 48' 19"
46	459060.07	1219151.31	39.59	58 56' 4"
47	459080.50	1219185.23	105.73	54 51' 51"
Номер точки	Наименование		Меры линий,м	Дир.углы
	X	Y		
48	459209.27	1219777.90	107.15	177 0' 50"
49	459102.26	1219783.48	104.09	266 31' 53"
50	459095.97	1219679.58	47.75	266 44' 34"
51	459093.25	1219631.90	64.43	266 44' 37"
52	459089.59	1219567.58	50.23	266 50' 3"
53	459086.82	1219517.42	118.74	328 43' 26"
54	459188.31	1219455.78	33.39	81 23' 44"
55	459193.30	1219488.79	90.88	86 7' 48"
56	459199.44	1219579.46	88.53	87 36' 53"
57	459203.12	1219667.91	110.16	86 47' 57"
Номер точки	Наименование		Меры линий,м	Дир.углы
	X	Y		
58	459316.50	1219772.03	5.74	356 49' 1"
59	459322.24	1219771.71	321.37	266 52' 39"
60	459304.73	1219450.82	51.88	238 10' 9"
61	459277.37	1219406.74	4.33	239 15' 21"
62	459275.16	1219403.02	83.95	148 46' 6"
63	459203.37	1219446.55	4.50	70 57' 28"
64	459204.84	1219450.80	30.40	81 16' 13"
65	459209.45	1219480.85	58.91	86 50' 1"
66	459212.70	1219539.67	31.98	84 50' 0"
67	459215.58	1219571.52	88.53	87 36' 53"
68	459219.27	1219659.97	117.24	86 47' 57"
69	459225.82	1219777.04	90.83	356 50' 31"
Номер точки	Наименование		Меры линий,м	Дир.углы
	X	Y		
70	459956.95	1219112.73	115.09	240 39' 12"
71	459900.55	1219012.40	35.90	150 58' 58"
72	459869.16	1219029.81	655.74	147 30' 2"
73	459316.11	1219382.14	388.13	86 50' 45"
74	459337.46	1219769.68	41.42	356 53' 1"
75	459378.82	1219767.43	51.26	287 32' 14"
76	459394.26	1219718.55	96.65	277 22' 9"
77	459406.66	1219622.70	7.34	305 5' 11"
78	459410.88	1219616.70	35.14	354 7' 55"
79	459445.83	1219613.10	119.57	356 11' 34"
80	459565.13	1219605.16	629.30	308 30' 30"

Ведомость координат поворотных точек линий регулирования застройки

Номер точки	Наименование		Меры линий,м	Дир.углы
	X	Y		
81	459709.47	1218772.51	503.91	148 5' 39"
82	459281.69	1219038.84	503.91	328 5' 39"
Номер точки	Наименование		Меры линий,м	Дир.углы
	X	Y		
83	459125.18	1219118.41	78.44	147 59' 46"
84	459058.66	1219159.99	69.98	238 23' 4"
85	459021.98	1219100.4	104.76	9 54' 15"
Номер точки	Наименование		Меры линий,м	Дир.углы
	X	Y		
86	459222.09	1219710.49	90.85	356 50' 31"
87	459312.81	1219705.49	90.85	176 50' 31"
Номер точки	Наименование		Меры линий,м	Дир.углы
	X	Y		
88	459417.35	1219252.68	87.08	327 39' 57"
89	459490.93	1219206.1	87.08	147 39' 57"
Номер точки	Наименование		Меры линий,м	Дир.углы
	X	Y		
90	459829.34	1219065.66	243.63	148 10' 31"
91	459622.33	1219194.14	243.63	328 10' 31"

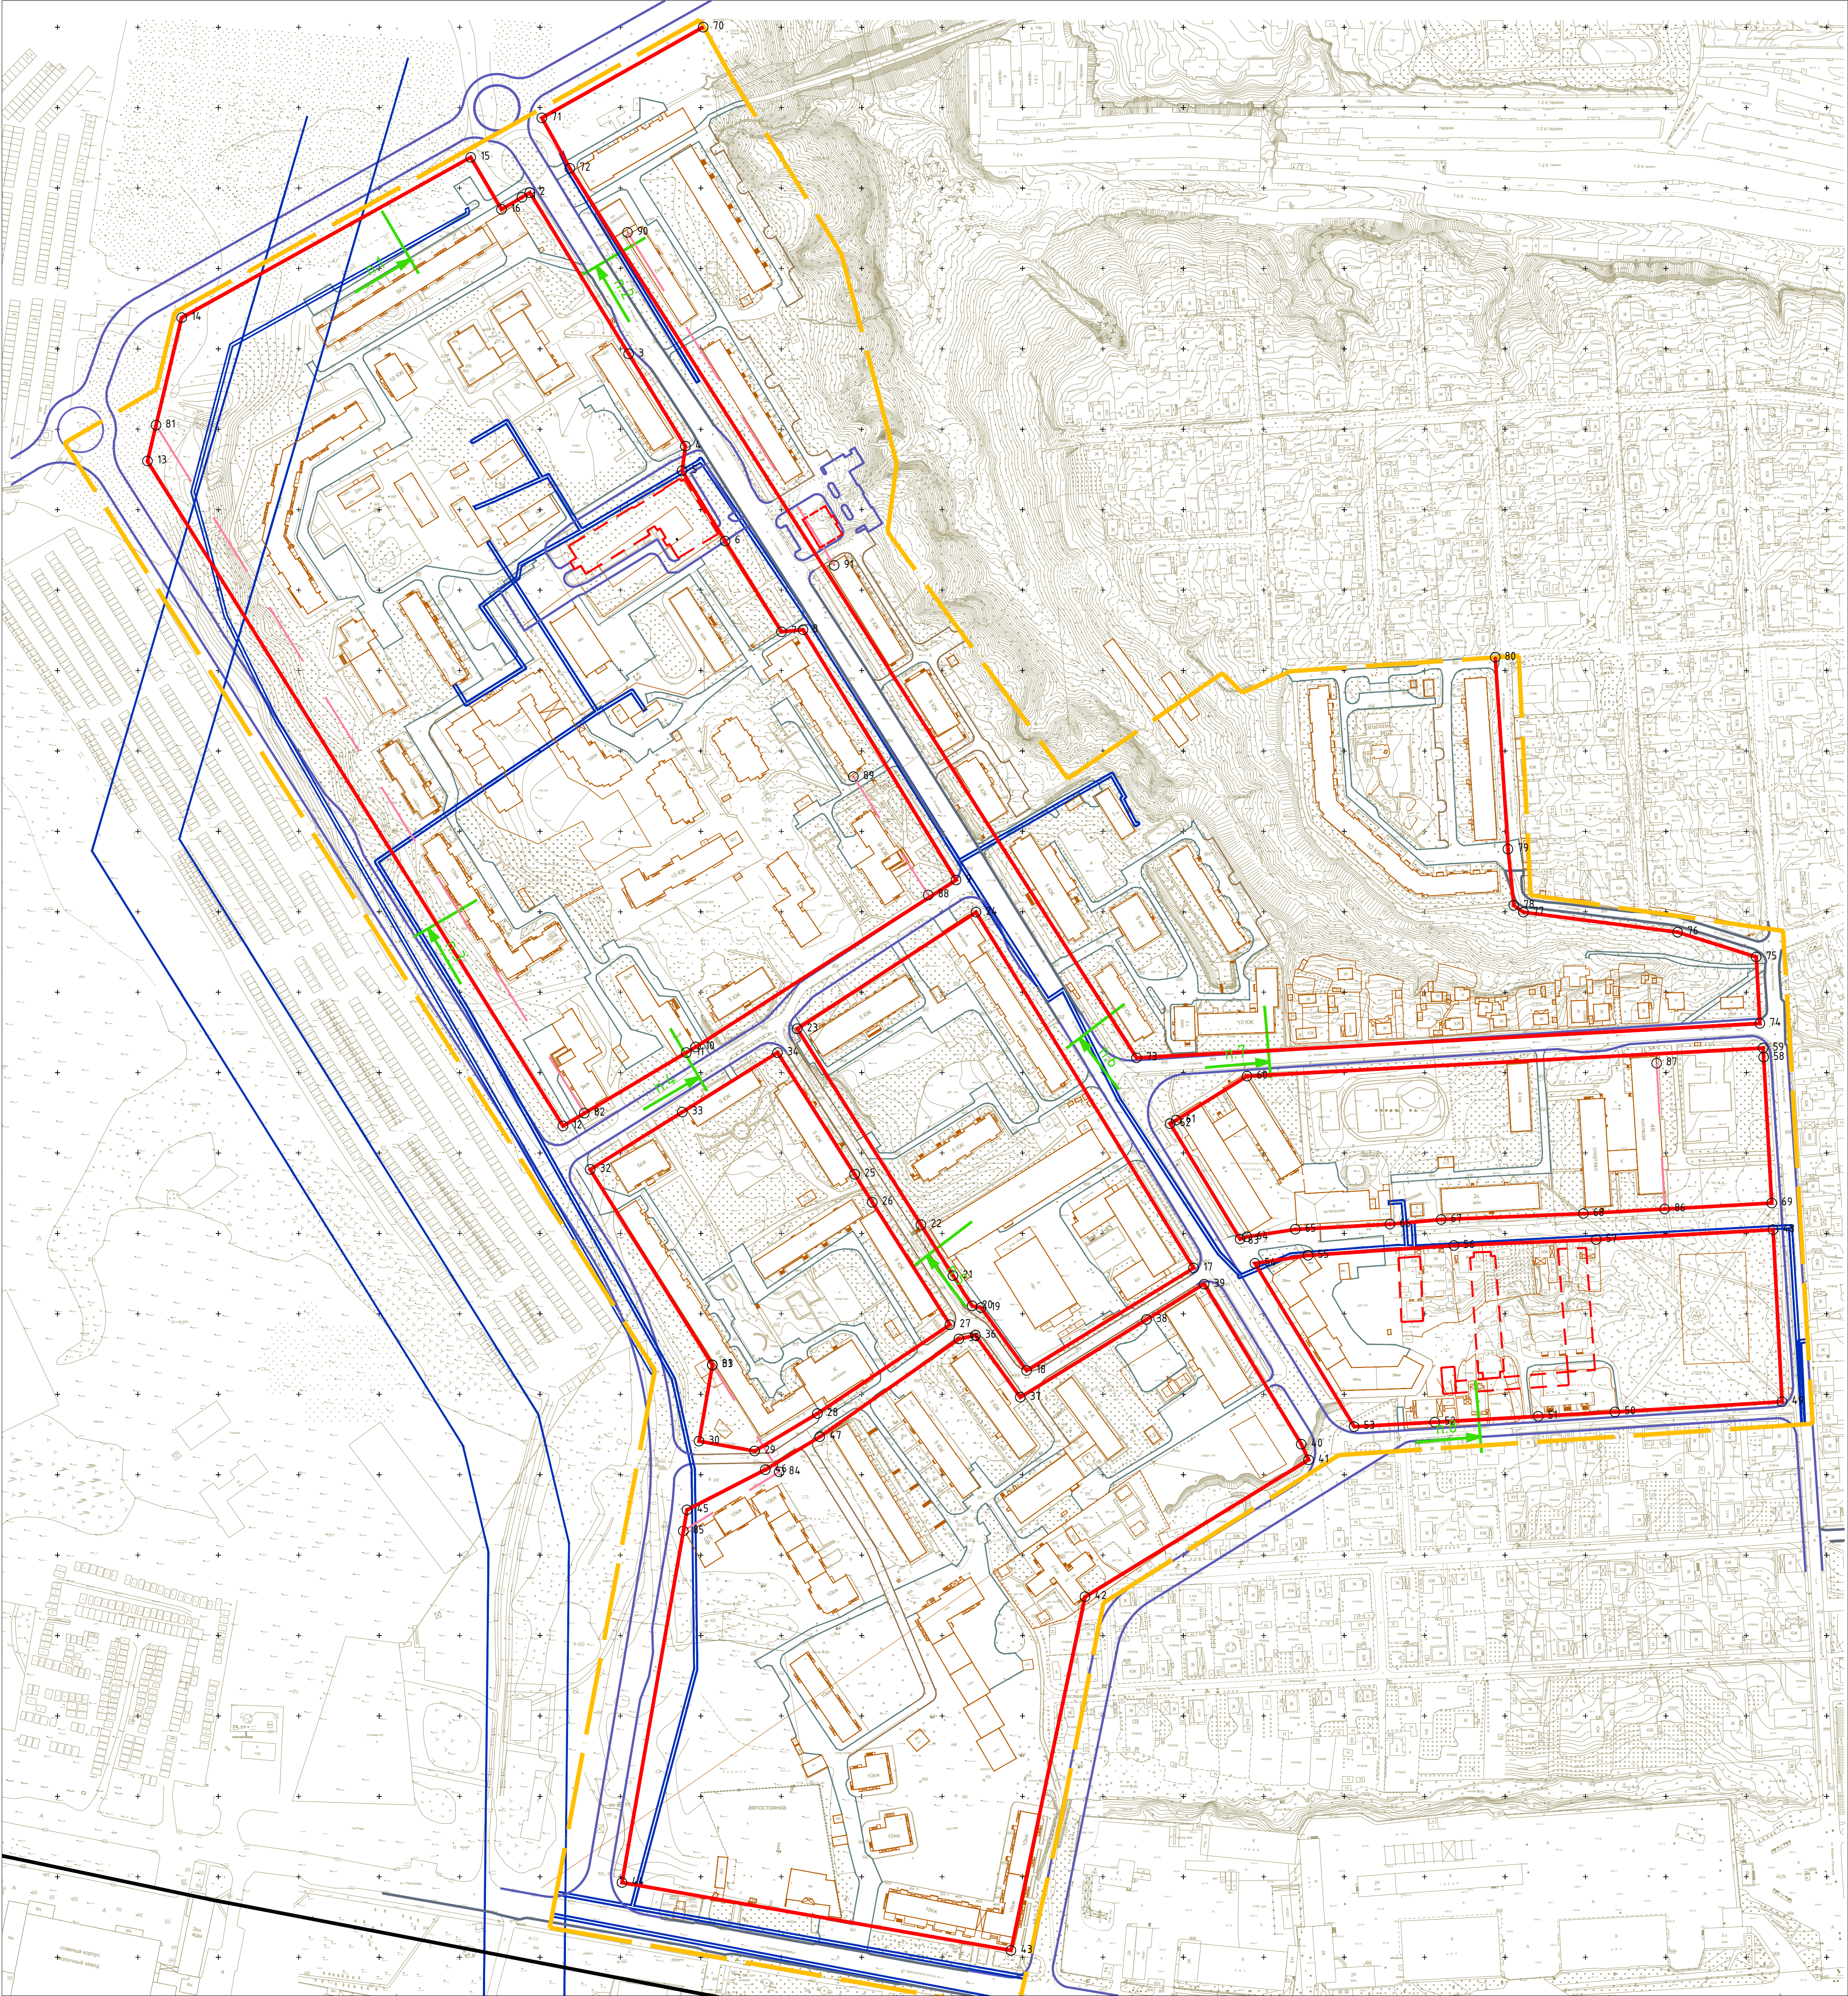

- Условные обозначения
- граница проектирования
 - красные линии
 - линии регулирования застройки
 - красные линии за границей проектирования
 - красные линии линейных объектов (технические линии инженерных сетей) - существующие
 - красные линии линейных объектов (технические линии инженерных сетей) - проектируемые
 - проектируемые здания
 - 25 — номер поворотной точки
 - место пересечения планировочной границей



Муниципальный контракт № 795 "Разработка проекта планировки и межевания застроенных территорий в границах ул. Клобукаса - ул.Бородинская - ул.Туренева - ул.Марии Расковой - ул.Степи (ПК №1)				
Проект планировки территории в границах ул. Клобукаса - ул.Бородинская - ул.Туренева - ул.Марии Расковой - ул.Степи (ПК №1)				
Исп.	Виз. ул.	Лист	№	Дата
АП	Редактор			
Разработал	Редактор			
Проект планировки территории				
Стадия	Лист	Листов		
п	5	5		
Разбивочный чертеж красных линий с указанием информации о действующем и устанавливаемом красных линиях. М 1:2000				
ООО "БИНОМ"				
Копировал				
Формат А0				