


С

План красных линий (основной чертёж планировки территории). М 1:2000

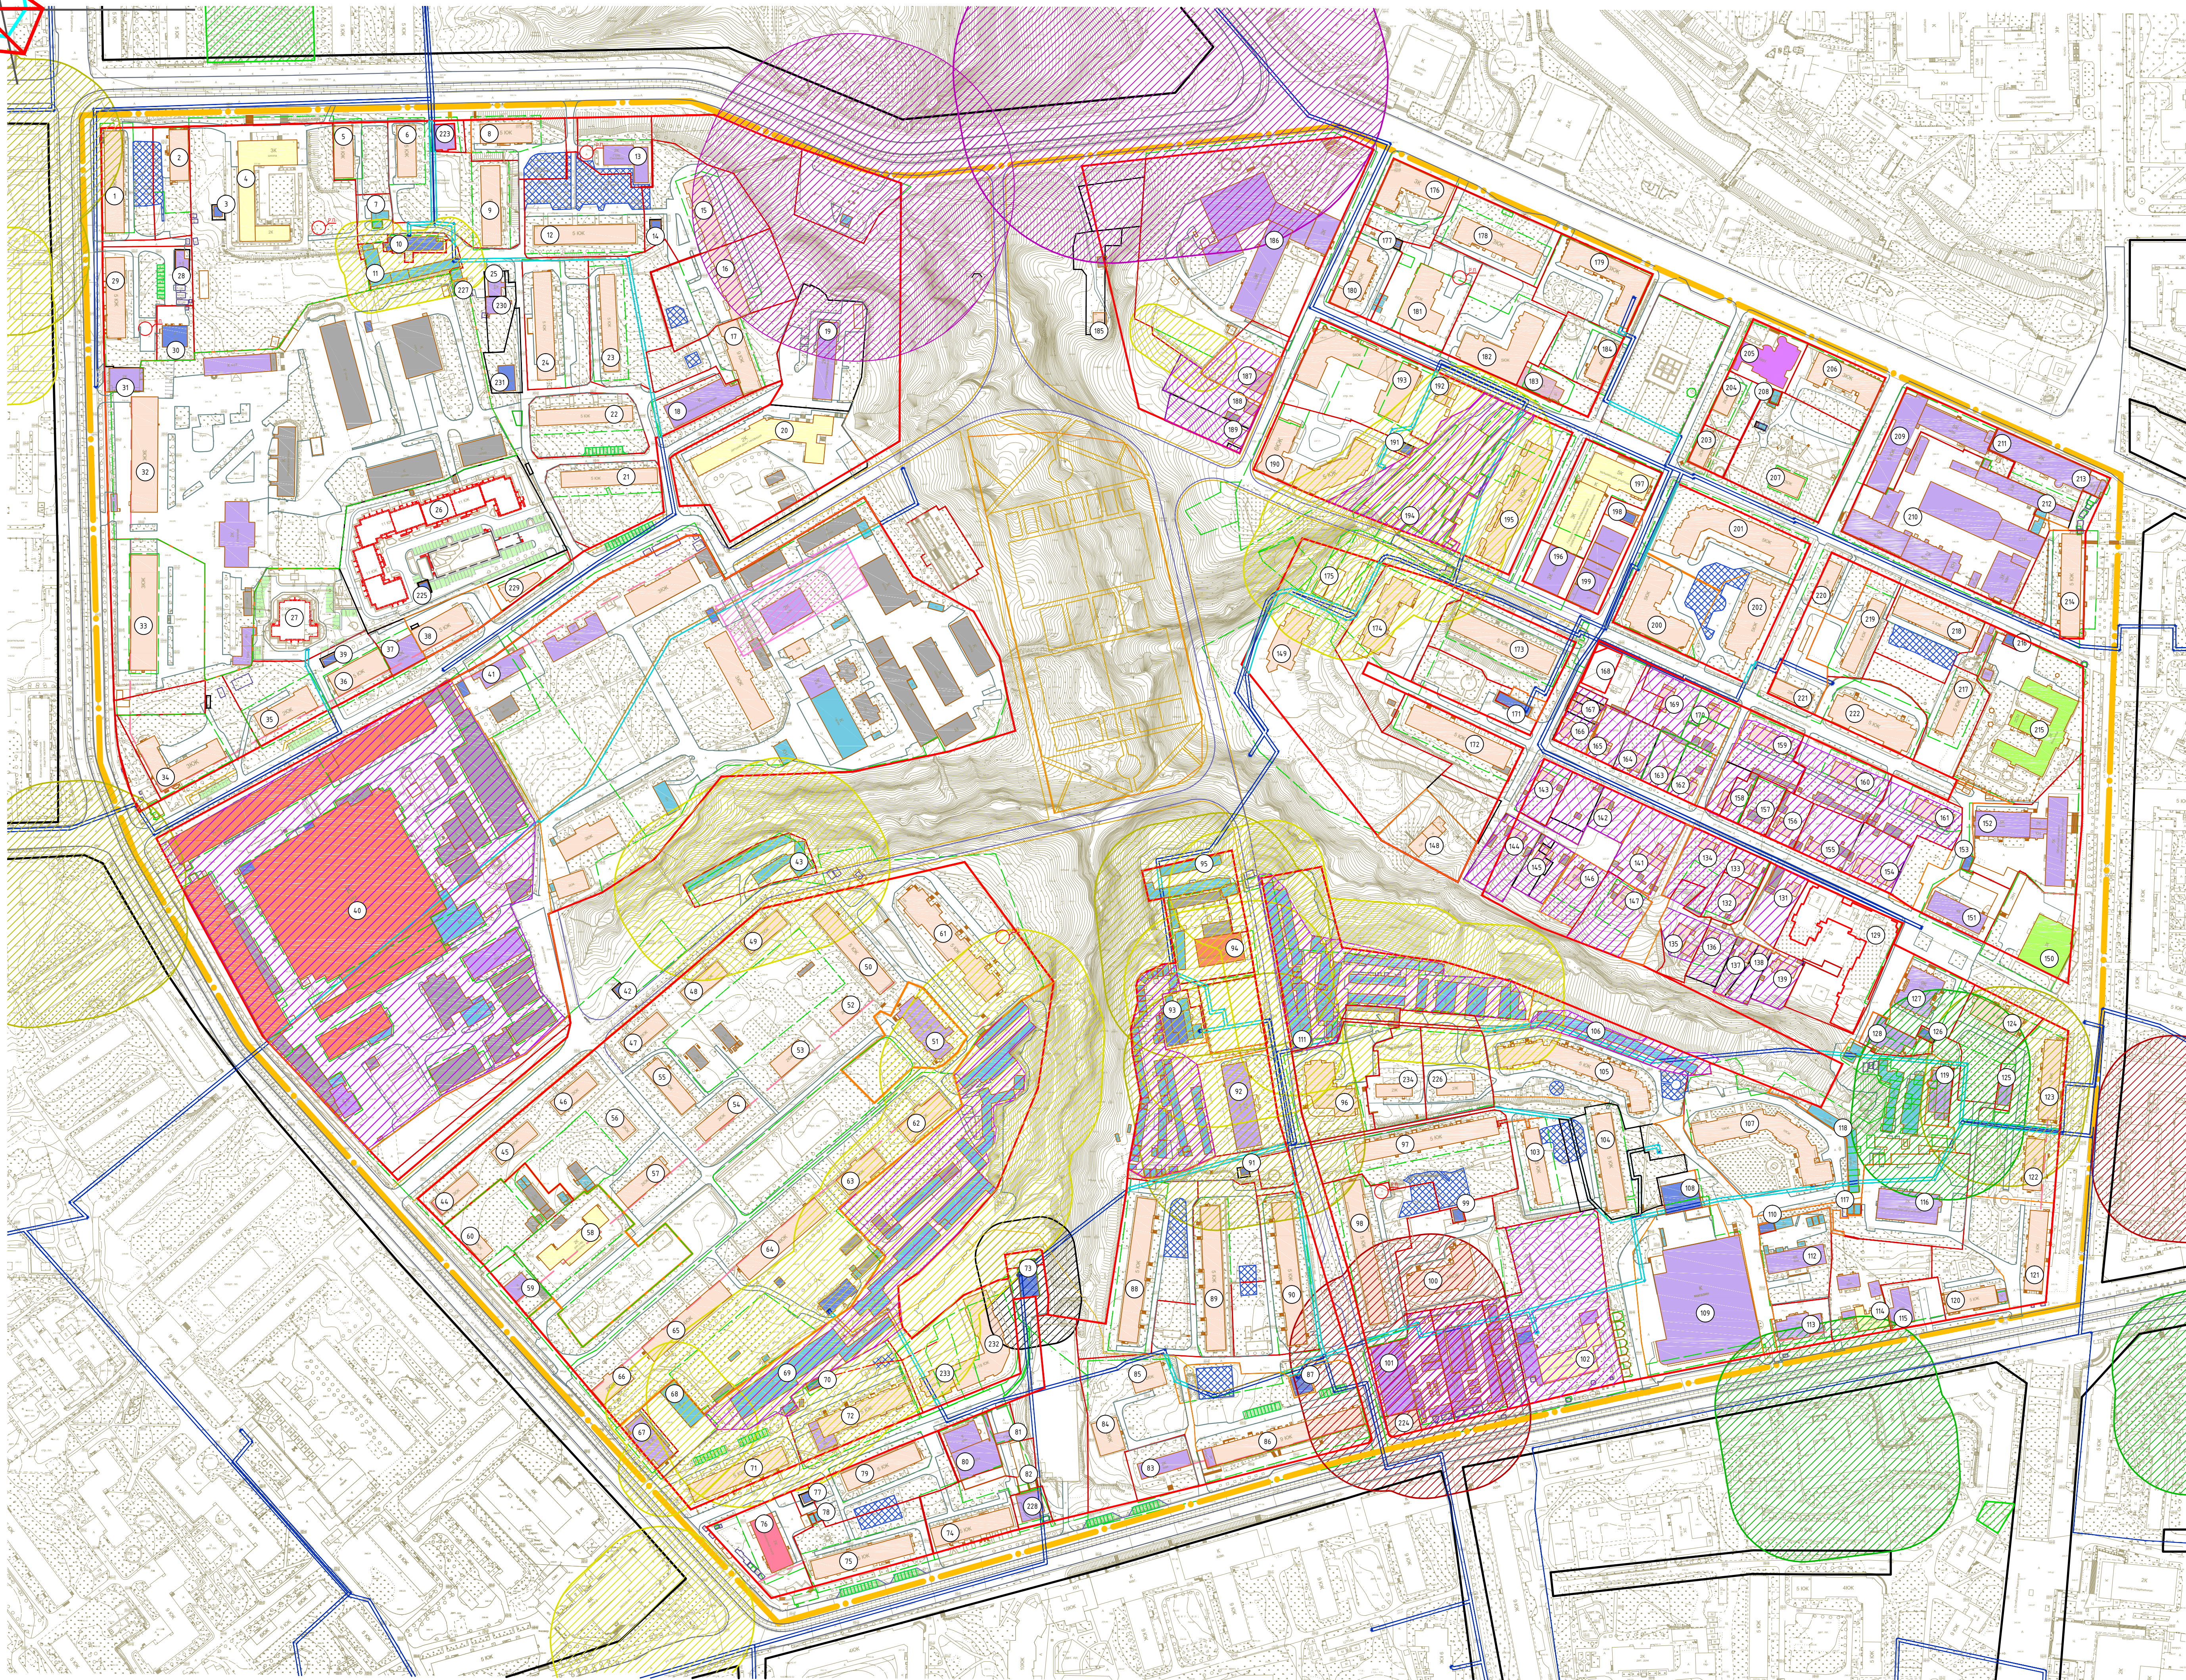

Условные обозначения:

- граница проектирования
- границы земельных участков, стоящих на учете в ГКН
- границы земельных участков, стоящих на учёте в ГКН, изменяемые
- границы образуемых земельных участков
- границы земельных участков под линейные объекты
- границы земельных участков, предлагаемых к снятию с учета
- границы земельных участков, стоящих на учете в ГКН, предлагаемых к изменению
- красные линии
- красные линии за границей проектирования
- линии регулирования застройки
- линии регулирования застройки, исторические
- красные линии линейных объектов (технические линии инженерных сетей) - существующие
- красные линии линейных объектов (технические линии инженерных сетей) - проектируемые
- существующие здания, сооружения
- планируемые / строящиеся здания
- планируемые подземные сооружения
- реконструируемые детские площадки
- расширяемые дороги
- реконструируемые здания
- жилые здания
- административные здания, учреждения по обслуживанию населения
- образовательные учреждения
- объекты инженерной инфраструктуры
- гаражи стоянки, АЗС
- склады и сараи
- объекты здравоохранения
- объекты культуры, музеи
- промышленные здания
- С33 автотранспортных предприятий
- С33 КНС
- С33 коммунальных и складских объектов
- С33 объектов социально-коммунально-бытового назначения
- С33 объектов спортивно-оздоровительного назначения
- С33 промышленных предприятий
- реконструируемая в дальнейшем территория
- 1 - номера объектов капитального строительства по экспликации
- п.п.

Примечание.
1. Чертёж разработан на топографической съёмке М 1:500, выполненной отделом геодезических изысканий ООО "БИНОМ" в 2011 г.
2. Система координат МСК-67, система высот Балтийская.
3. Изменения в настоящий чертёж внесены на основании постановления Администрации города Смоленска от 15.05.2018 №1305-адм.
4. Изменения в настоящий чертёж внесены на основании постановления Администрации города Смоленска от 16.10.2018 №1305-адм.
5. Изменения в настоящий чертёж внесены на основании постановления Администрации города Смоленска от 10.01.2020 №10-адм.
6. Планируемые здания отображены условно.

Экспликация объектов капитального строительства

1	Многоквартирный жилой дом	859.06	5	ул. Баргатиона, д.12/13	3010	
---	---------------------------	--------	---	-------------------------	------	--	--	