


Условные обозначения:

- граница проектирования
- жилые здания
- административные здания, учреждения по обслуживанию населения
- образовательные учреждения
- объекты инженерной инфраструктуры
- гаражи и стоянки
- склады и сараи
- объекты здравоохранения
- объекты культуры, музеи
- промышленные здания
- существующие здания, строения
- планируемые / строящиеся здания
- проектируемые подземные сооружения
- красные линии
- красные линии за границей проектирования
- линии регулирования застройки
- линии регулирования застройки, исторические
- водопровод
- теплосети
- электросети
- ливневые канализации
- газопровод
- канализация

Примечание.
1. Чертеж разработан на топографической съемке М 1:500, выполненной отделом геодезических изысканий ООО "БИНОМ" в 2011 г.
2. Система координат МСК-67, система высот Балтийская.
3. Изменения в настоящий чертеж внесены на основании постановления Администрации города Смоленска от 15.05.2018 №1305-адм.
4. Изменения в настоящий чертеж внесены на основании постановления Администрации города Смоленска от 16.10.2018 №1305-адм.
5. Изменения в настоящий чертеж внесены на основании постановления Администрации города Смоленска от 10.01.2020 №10-адм.
6. Планируемые здания отображены условно.

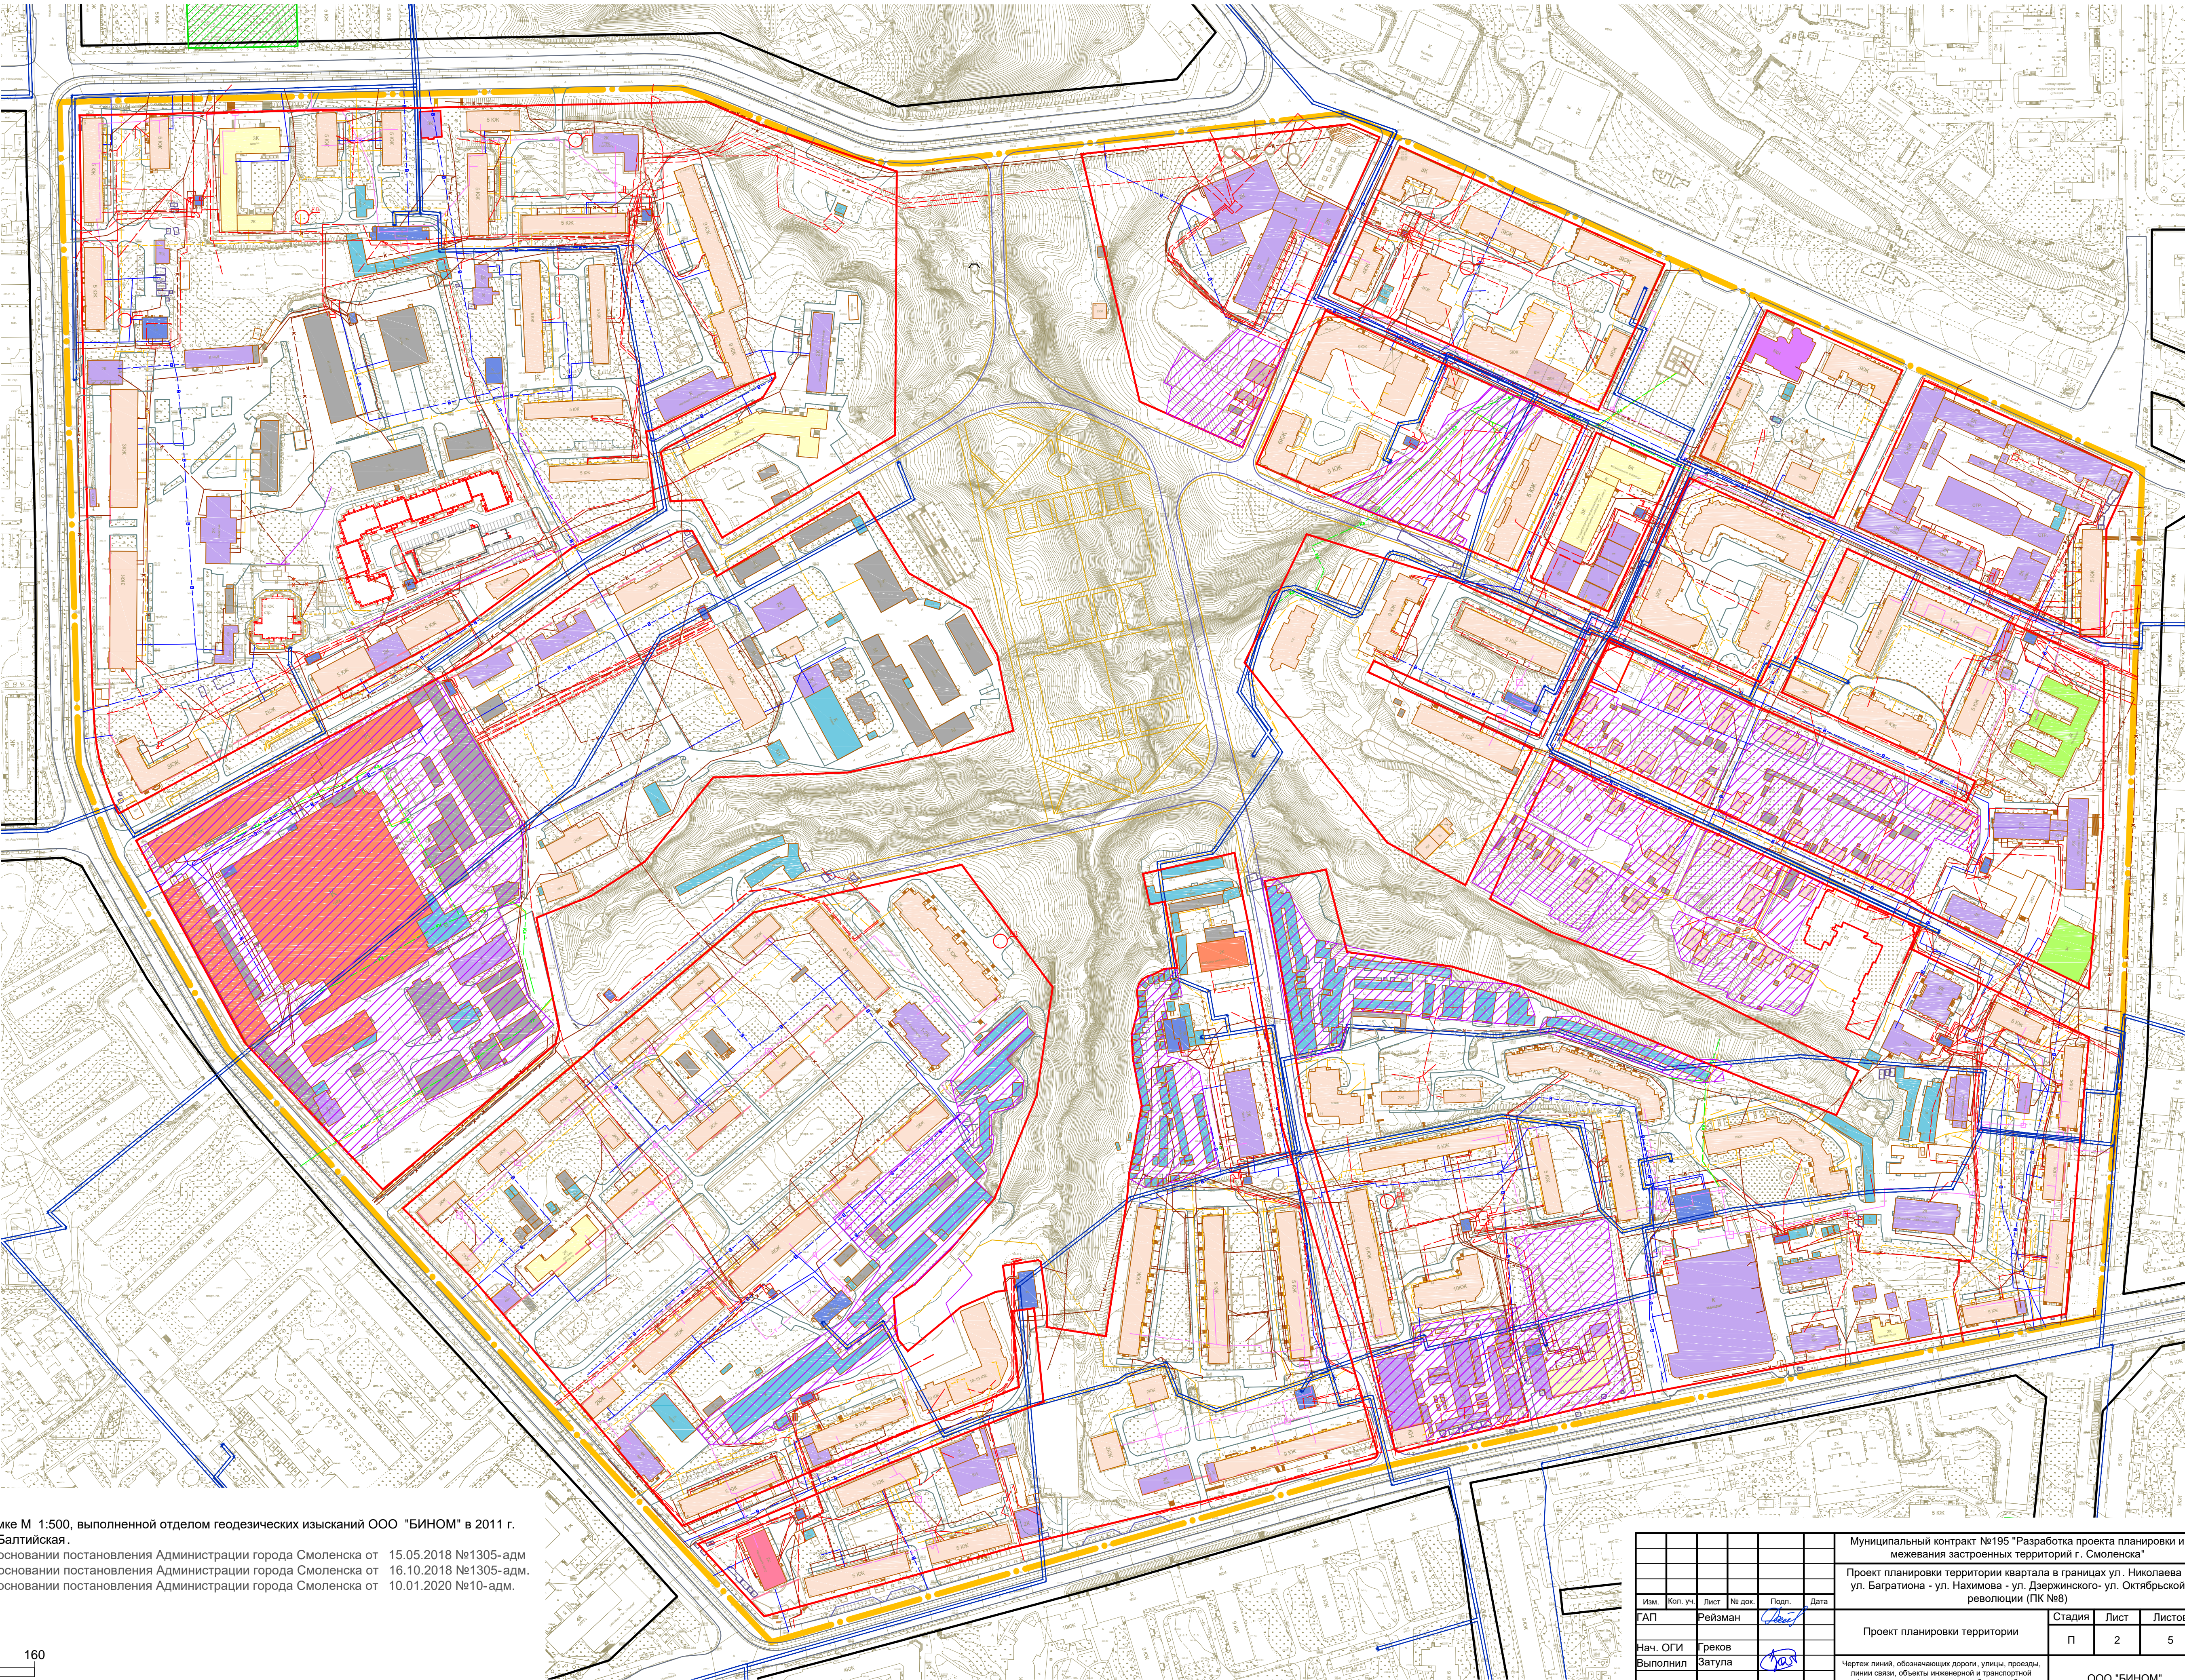

Муниципальный контракт №195 "Разработка проекта планировки и межевания застроенных территорий г. Смоленска"					
Проект планировки территории квартала в границах ул. Николаева - ул. Багратиона - ул. Нахимова - ул. Дзержинского- ул. Октябрьской революции (ПК №8)					
Изм.	Коп. ул.	Лист	№ док.	Подп.	Дата
ГАП	Рейзман				
Нач. ОГИ	Греков				
Выполнил	Затула				
Проект планировки территории				Стадия	Лист
				П	2
					5
Чертёж линий, обозначающих дороги, улицы, проезды, линии связи, объекты инженерной и транспортной инфраструктуры, проходы к водным объектам общего пользования и их береговым полосам. М 1:2000.					
ООО "БИНОМ"					