



Чертёж границ зон планируемого размещения объектов федерального значения , объектов регионального значения , объектов местного значения . М 1:2000

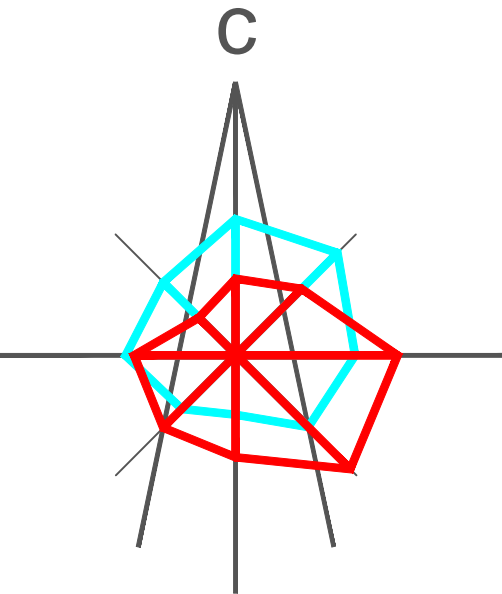

Условные обозначения:

- граница проектирования
- жилые здания
- административные здания, учреждения по обслуживанию населения
- образовательные учреждения
- объекты инженерной инфраструктуры
- гаражи и стоянки
- склады и сараи
- объекты здравоохранения
- объекты культуры, музеи
- промышленные здания
- красные линии
- красные линии за границей проектирования
- линии регулирования застройки
- линии регулирования застройки, исторические
- планируемые / строящиеся здания
- планируемые подземные сооружения
- зона планируемого размещения объектов

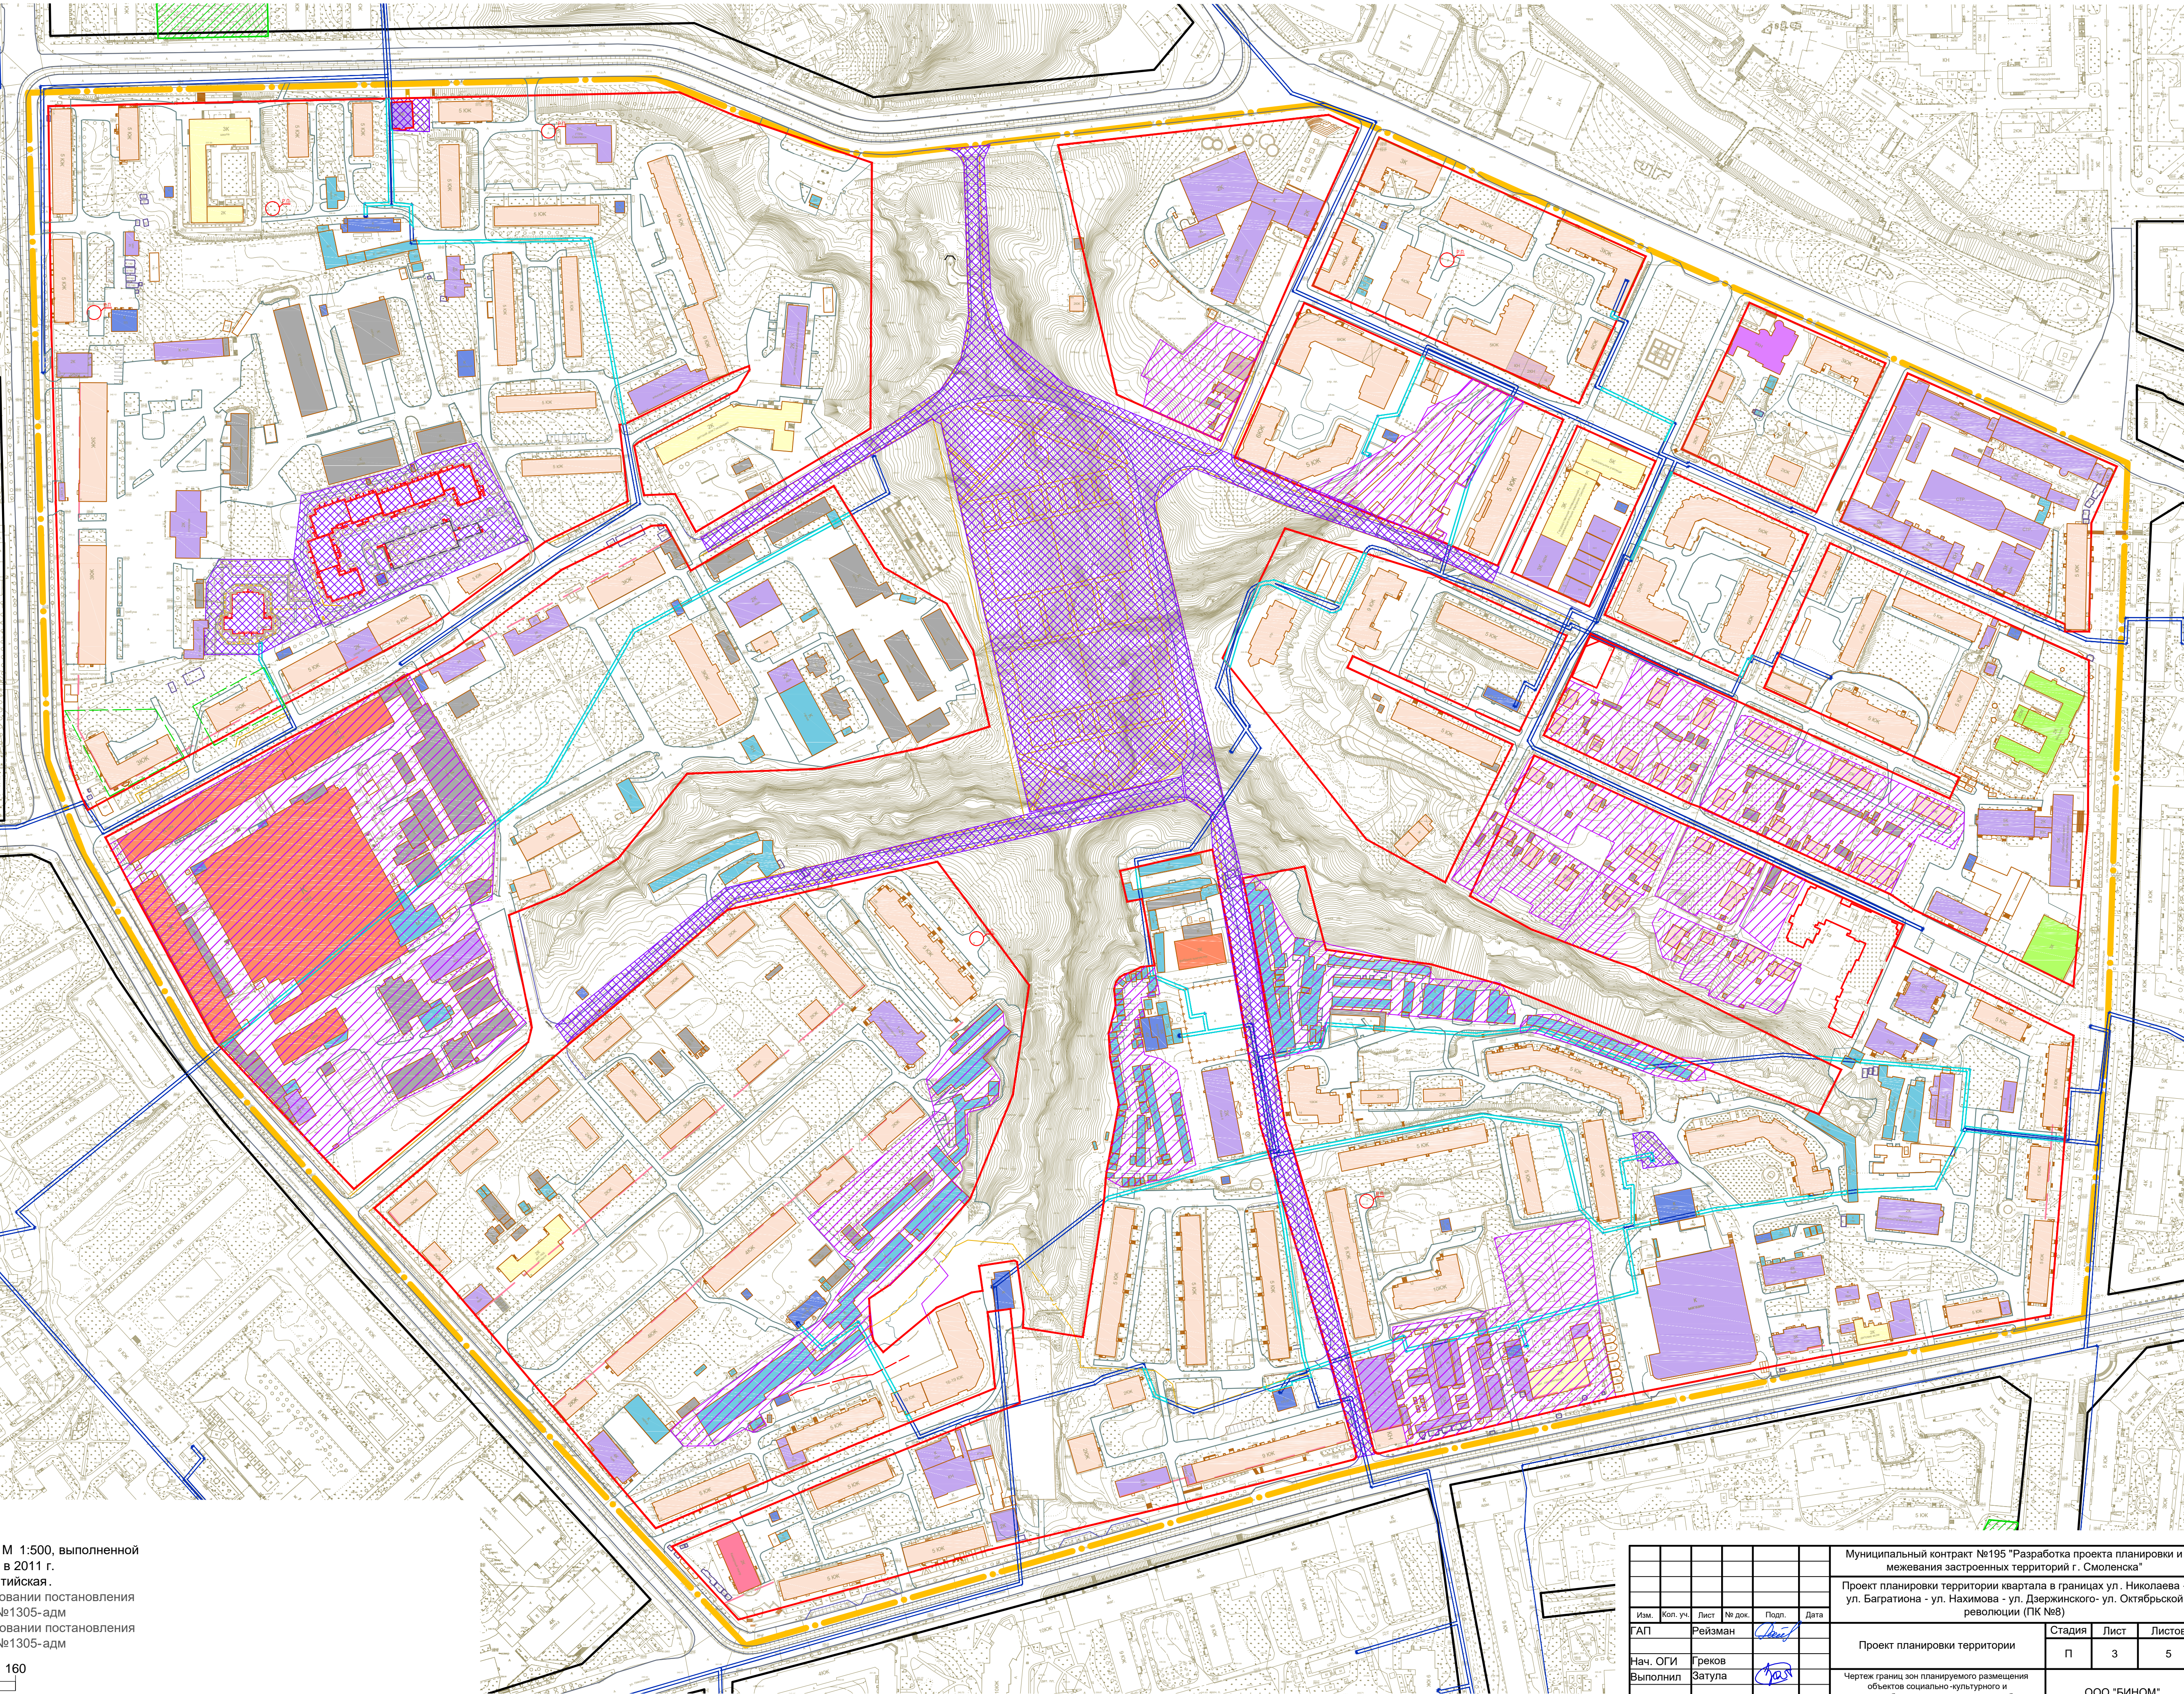

Примечание.
1. Чертеж разработан на топографической съемке М 1:500, выполненной отделом геодезических изысканий ООО "БИНОМ" в 2011 г.
2. Система координат МСК-67, система высот Балтийская.
3. Изменения в настоящий чертеж внесены на основании постановления Администрации города Смоленска от 15.05.2018 №1305-адм
4. Изменения в настоящий чертеж внесены на основании постановления Администрации города Смоленска от 16.10.2018 №1305-адм



Муниципальный контракт №195 "Разработка проекта планировки и межевания застроенных территорий г. Смоленска"					
Проект планировки территории квартала в границах ул. Николаева - ул. Багратиона - ул. Нахимова - ул. Дзержинского- ул. Октябрьской революции (ПК №8)					
Изм.	Кол. уч.	Лист	№ док.	Подп.	Дата
ГАП	Рейзман	Лист			
Нач. ОГИ	Греков	Лист			
Выполнил	Затула	Лист			
Проект планировки территории				Стадия	Лист
Чертёж границ зон планируемого размещения объектов социально-культурного и коммунально-бытового назначения, иных объектов капитального строительства. М 1:2000.				П	3
ООО "БИНОМ"				Листов	5