

Проект планировки территории

в городе Смоленске в границах Киевского шоссе - Ипподромного проезда - территориальной зоны ЖЗ - улицы Беговой - нерегламентируемой территории

Схема организации движения транспорта и пешеходов, отражающая местоположение объектов транспортной инфраструктуры и учитывающую существующие и прогнозные потребности в транспортном обеспечении на территории, а также схема организации улично-дорожной сети М 1:2000


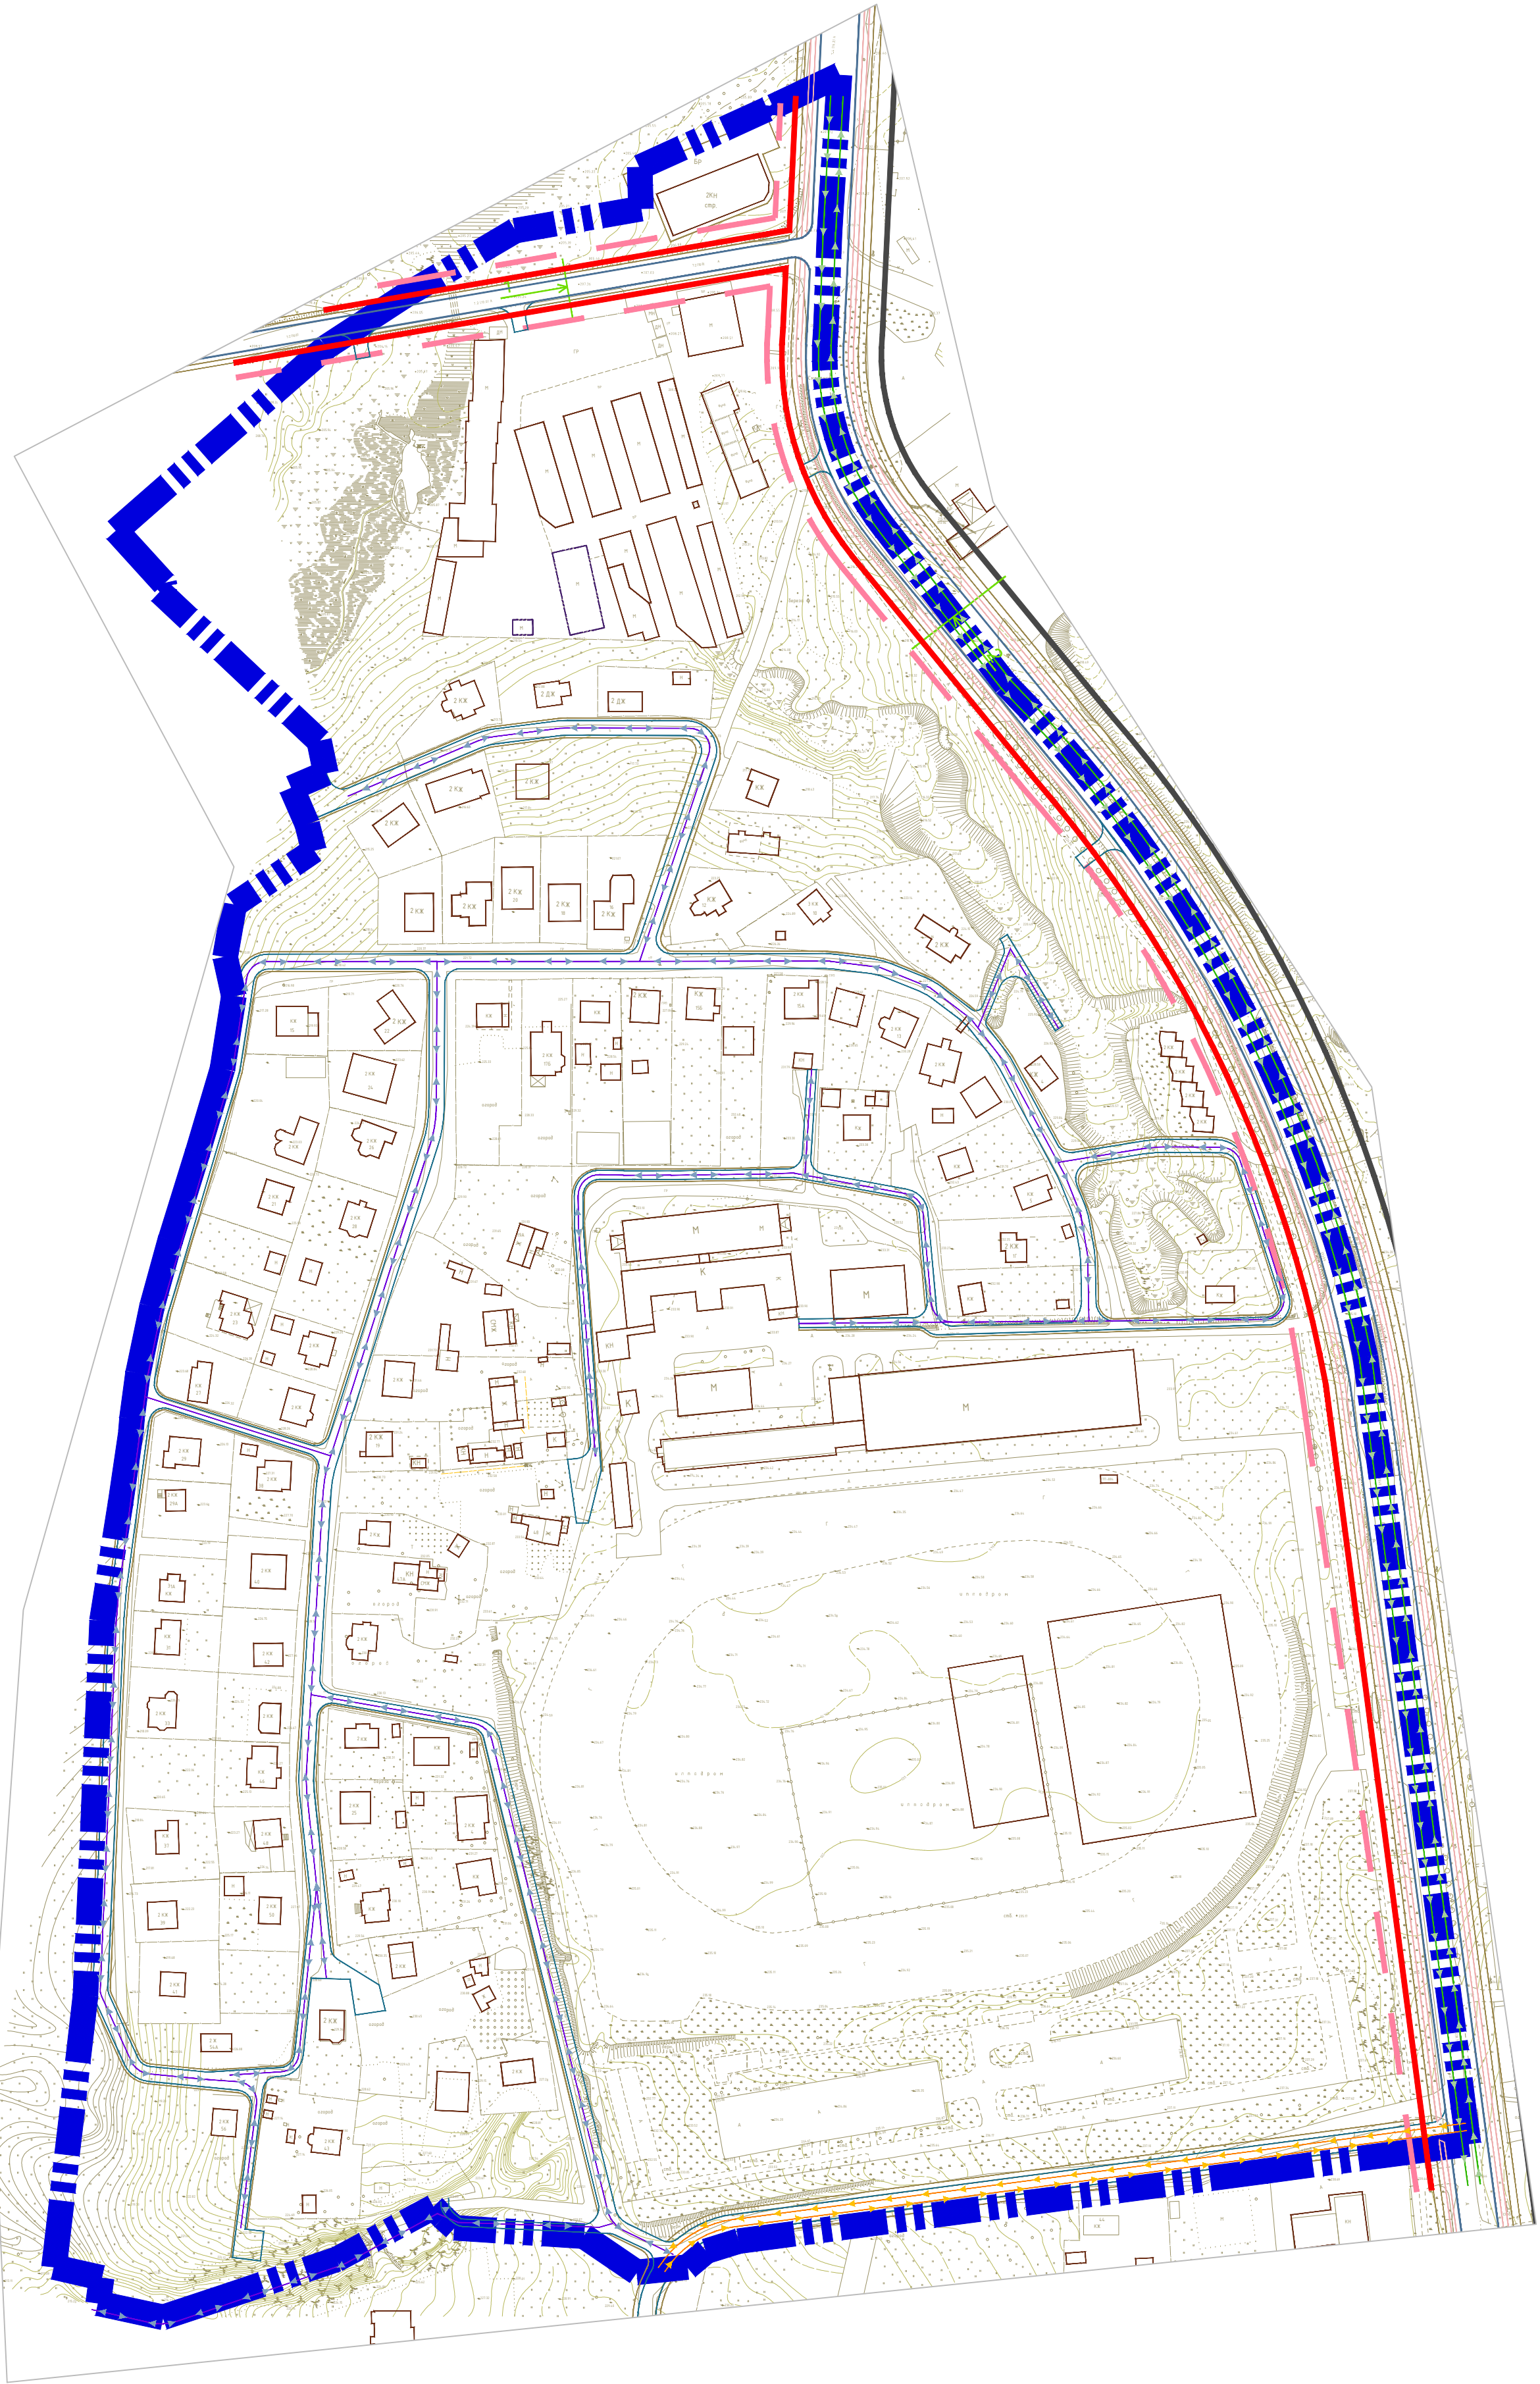


Схема поперечных профилей улиц

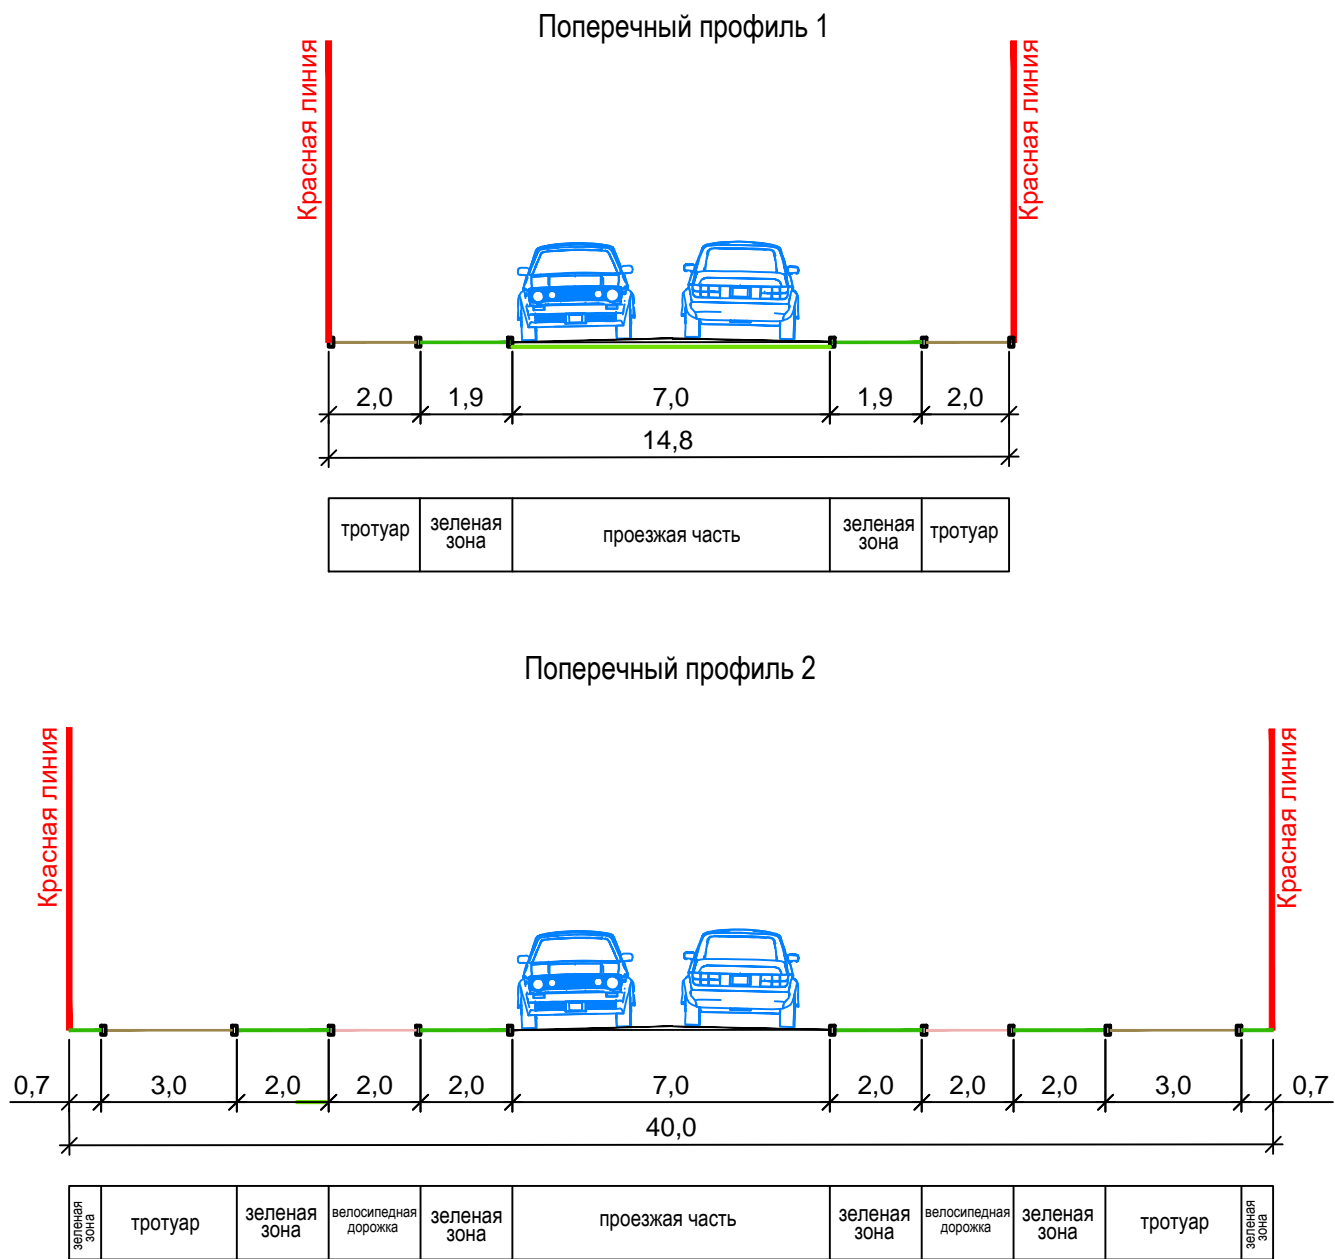

Условные обозначения:

- границы территории, в отношении которой осуществляется подготовка проекта планировки
- улицы местного значения
- проезды
- магистральные улицы общегородского значения
- разворотные площадки

Документация по планировке территории						
Проект планировки территории и проект межевания территории в городе Смоленске в границах Киевского шоссе - Ипподромного проезда - территориальной зоны ЖЗ - улицы Беговой - нерегламентируемой территории						
Изм.	Кол.уч.	Лист	№ док.	Подп.	Дата	
Разработал	Грекова				2020	
ГАП	Рейзман				2020	
Проект планировки территории Материалы по обоснованию						Стадия
						Лист
						Листов
Схема организации движения транспорта и пешеходов, отражающая местоположение объектов транспортной инфраструктуры и учитывающую существующие и прогнозные потребности в транспортном обеспечении на территории, а также схема организации улично-дорожной сети М 1:2000						ООО "МФЦ "БИНОМ"