


Проект планировки территории

в городе Смоленске в границах Киевского шоссе - Ипподромного проезда - территориальной зоны ЖЗ - улицы Беговой - нерегулируемой территории

Разбивочный чертеж красных линий М 1:2000

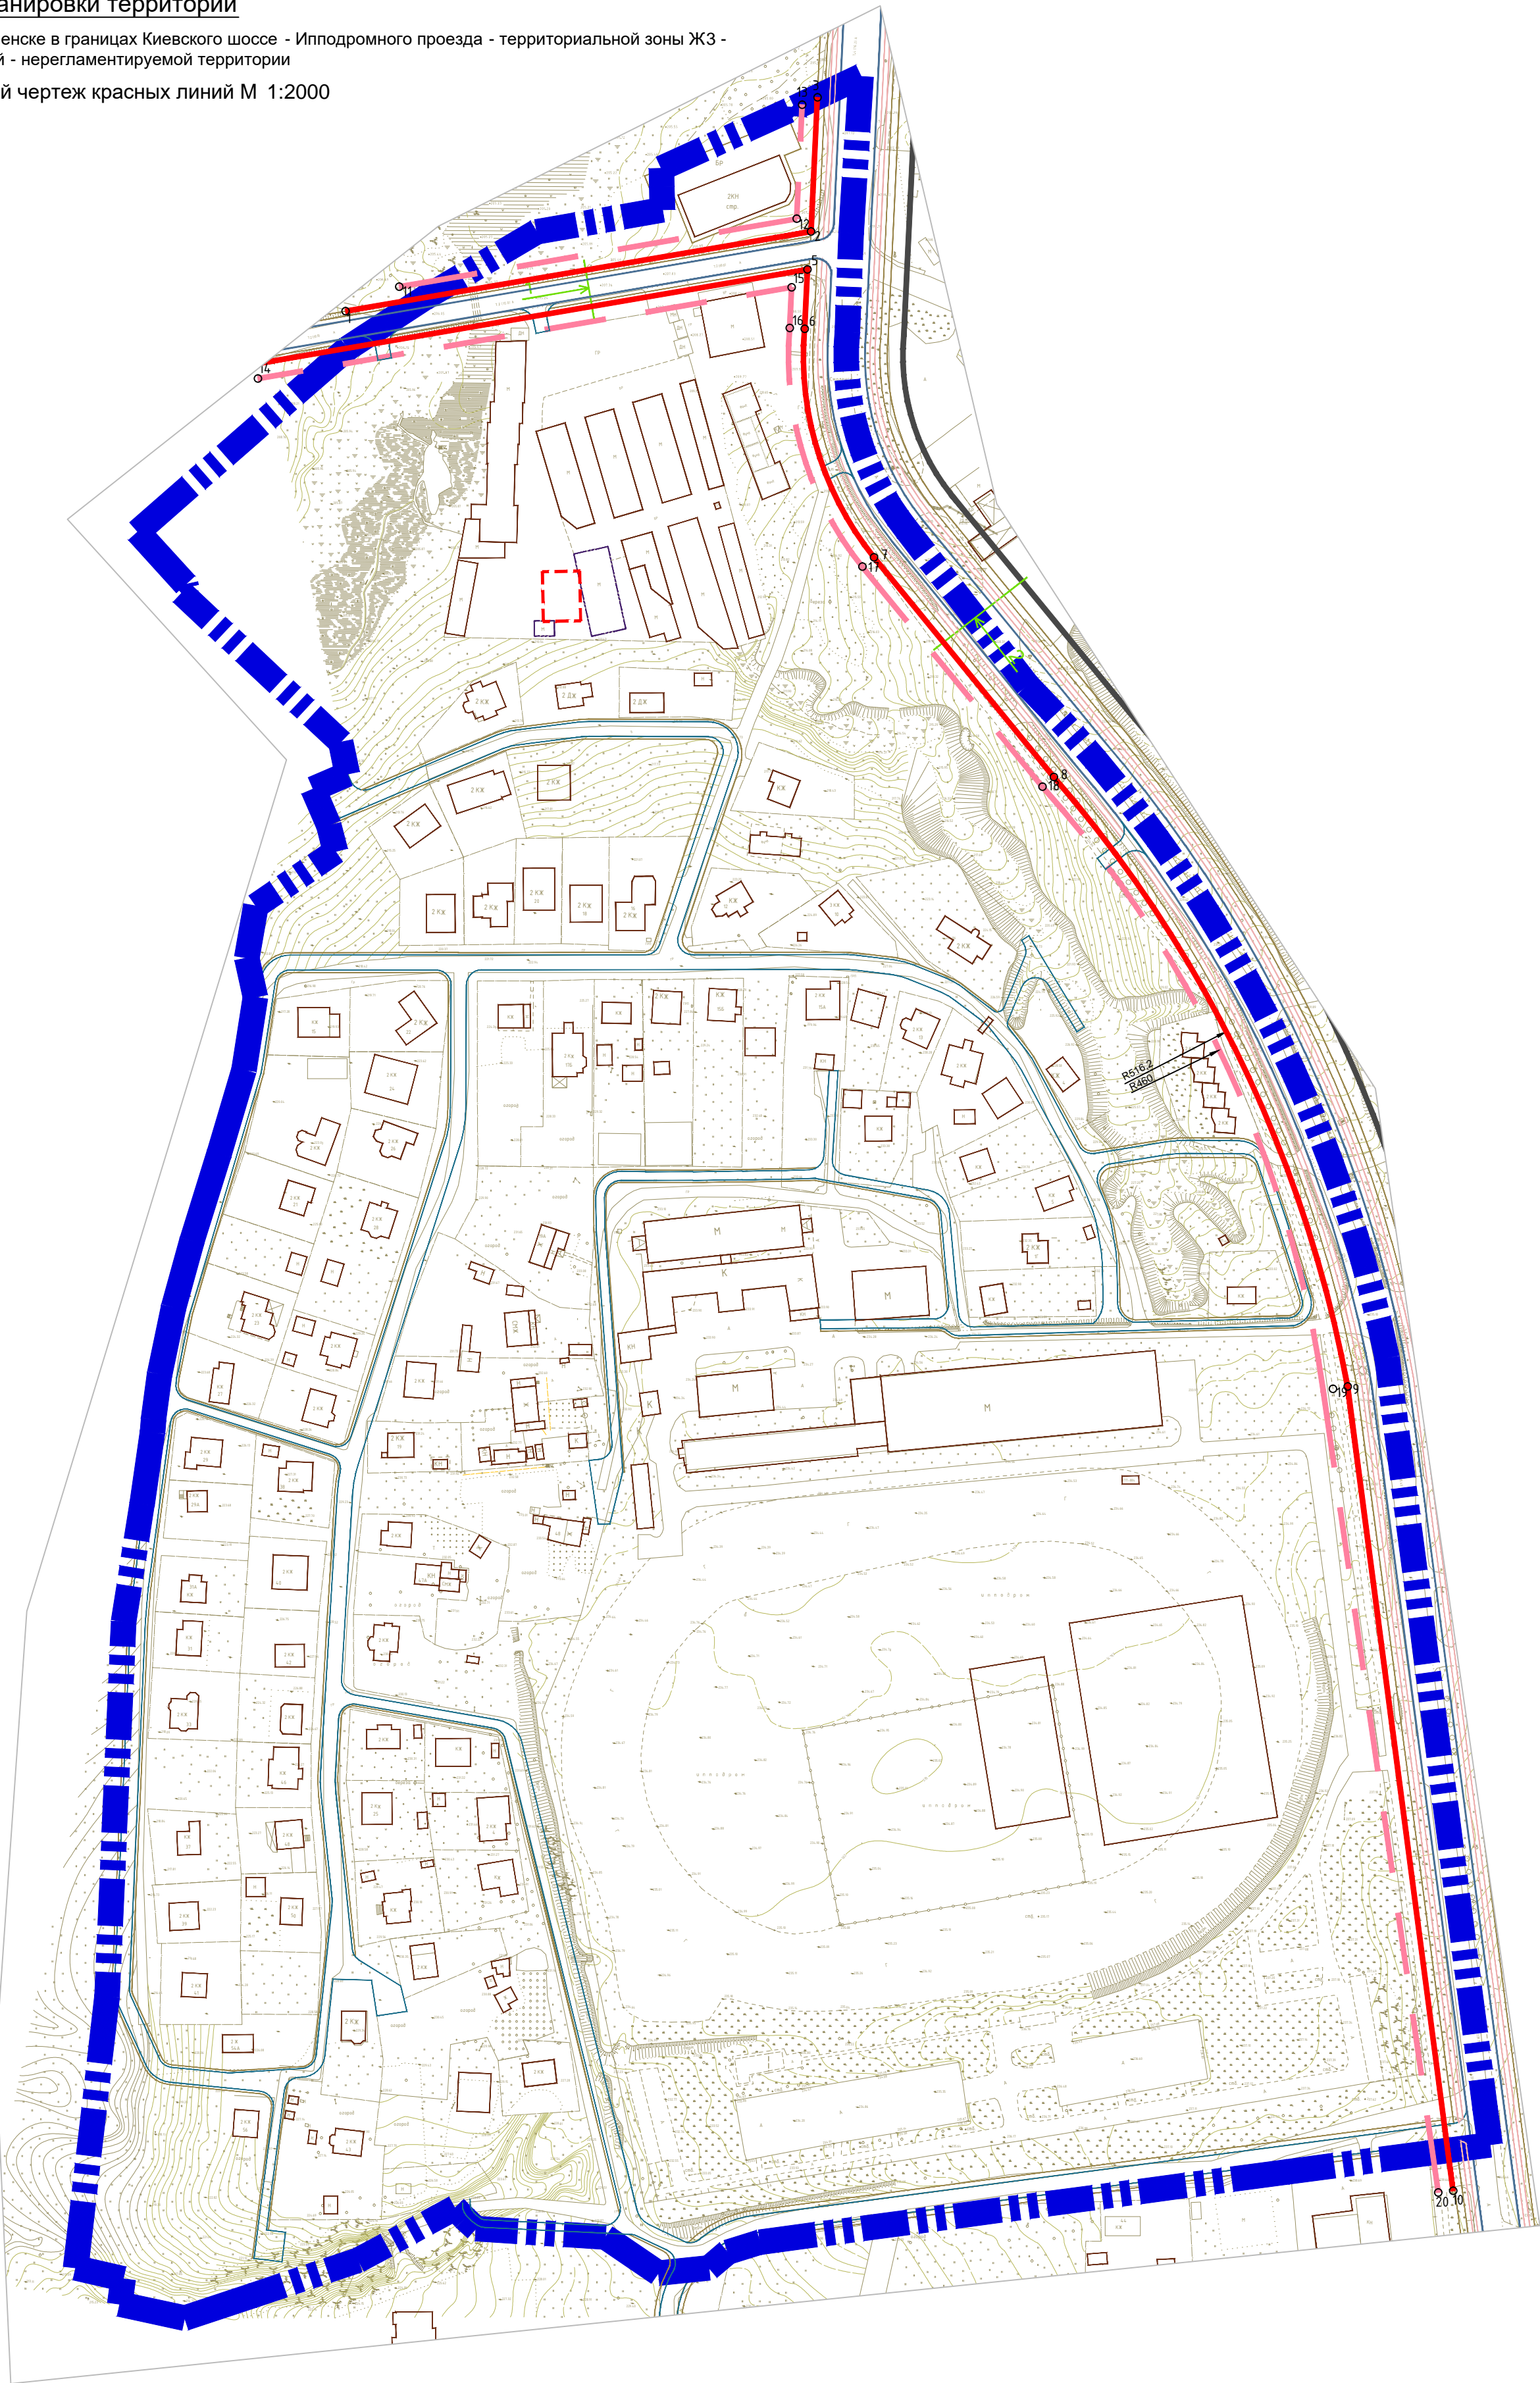

Ведомость координат поворотных точек красных линий

Номер точки	Наименование		Дир. углы	Меры линий, м
	X	Y		
1	457118.77	1221672.88	189.88	80° 17' 28"
2	457150.79	1221860.04	53.98	2° 43' 34"
3	457204.71	1221862.60	208.29	245° 37' 47"
4	457097.56	1221636.71	225.10	80° 17' 28"
5	457135.52	1221858.58	23.95	182° 43' 34"
6	457111.60	1221857.44	95.95	163° 6' 52"
7	457019.79	1221885.31	114.18	140° 41' 24"
8	456931.44	1221957.65	271.92	154° 16' 8"
9	456686.48	1222075.70	326.18	172° 31' 51"
10	456363.07	1222118.10	878.19	326° 45' 31"

Ведомость координат поворотных точек линий регулирования застройки и хозяйственной деятельности

Номер точки	Наименование		Дир. углы	Меры линий, м
	X	Y		
11	457128.56	1221694.54	162.05	80° 17' 28"
12	457155.89	1221854.27	45.92	2° 43' 34"
13	457201.75	1221856.45	177.69	245° 40' 30"
14	457091.65	1221637.72	217.63	80° 17' 28"
15	457128.35	1221852.23	16.37	182° 43' 34"
16	457112.00	1221851.46	100.33	163° 4' 59"
17	457016.01	1221880.65	114.31	140° 41' 24"
18	456927.57	1221953.07	268.69	154° 15' 18"
19	456685.55	1222069.78	325.86	172° 31' 51"
20	456362.46	1222112.13	869.94	326° 57' 7"

Условные обозначения:

- границы территории, в отношении которой осуществляется подготовка проекта планировки
- красные линии
- линии регулирования застройки и хозяйственной деятельности
- номера поворотных точек
- сечение поперечного профиля

Примечание.
1. Чертеж разработан на топографической съемке М 1:1000, выполненной отделом геодезических изысканий ООО "МФЦ "БИНОМ" в 2020 г.
2. Система координат МСК-67, система высот Балтийская.
3. Контуры планируемых к размещению объектов капитального строительства показаны ориентировочно, уточняются при проектировании.

						Документация по планировке территории			
						Проект планировки территории и проект межевания территории в городе Смоленске в границах Киевского шоссе - Ипподромного проезда - территориальной зоны ЖЗ - улицы Беговой - нерегулируемой территории			
Изм.	Кол.уч.	Лист	№ док.	Подп.	Дата	Проект планировки территории Основная (утверждаемая) часть	Стадия	Лист	Листов
Разработал		Грекова			2020		П	2	3
ГАП		Рейзман			2020		Разбивочный чертеж красных линий М 1:2000		
						ООО "МФЦ "БИНОМ"			