


Проект планировки территории

в городе Смоленске в границах Киевского шоссе - Ипподромного проезда - территориальной зоны ЖЗ - улицы Беговой - нерегулируемой территории

Схема, отображающая местоположение существующих объектов капитального строительства, схема границ зон с особыми условиями использования территории М 1:2000

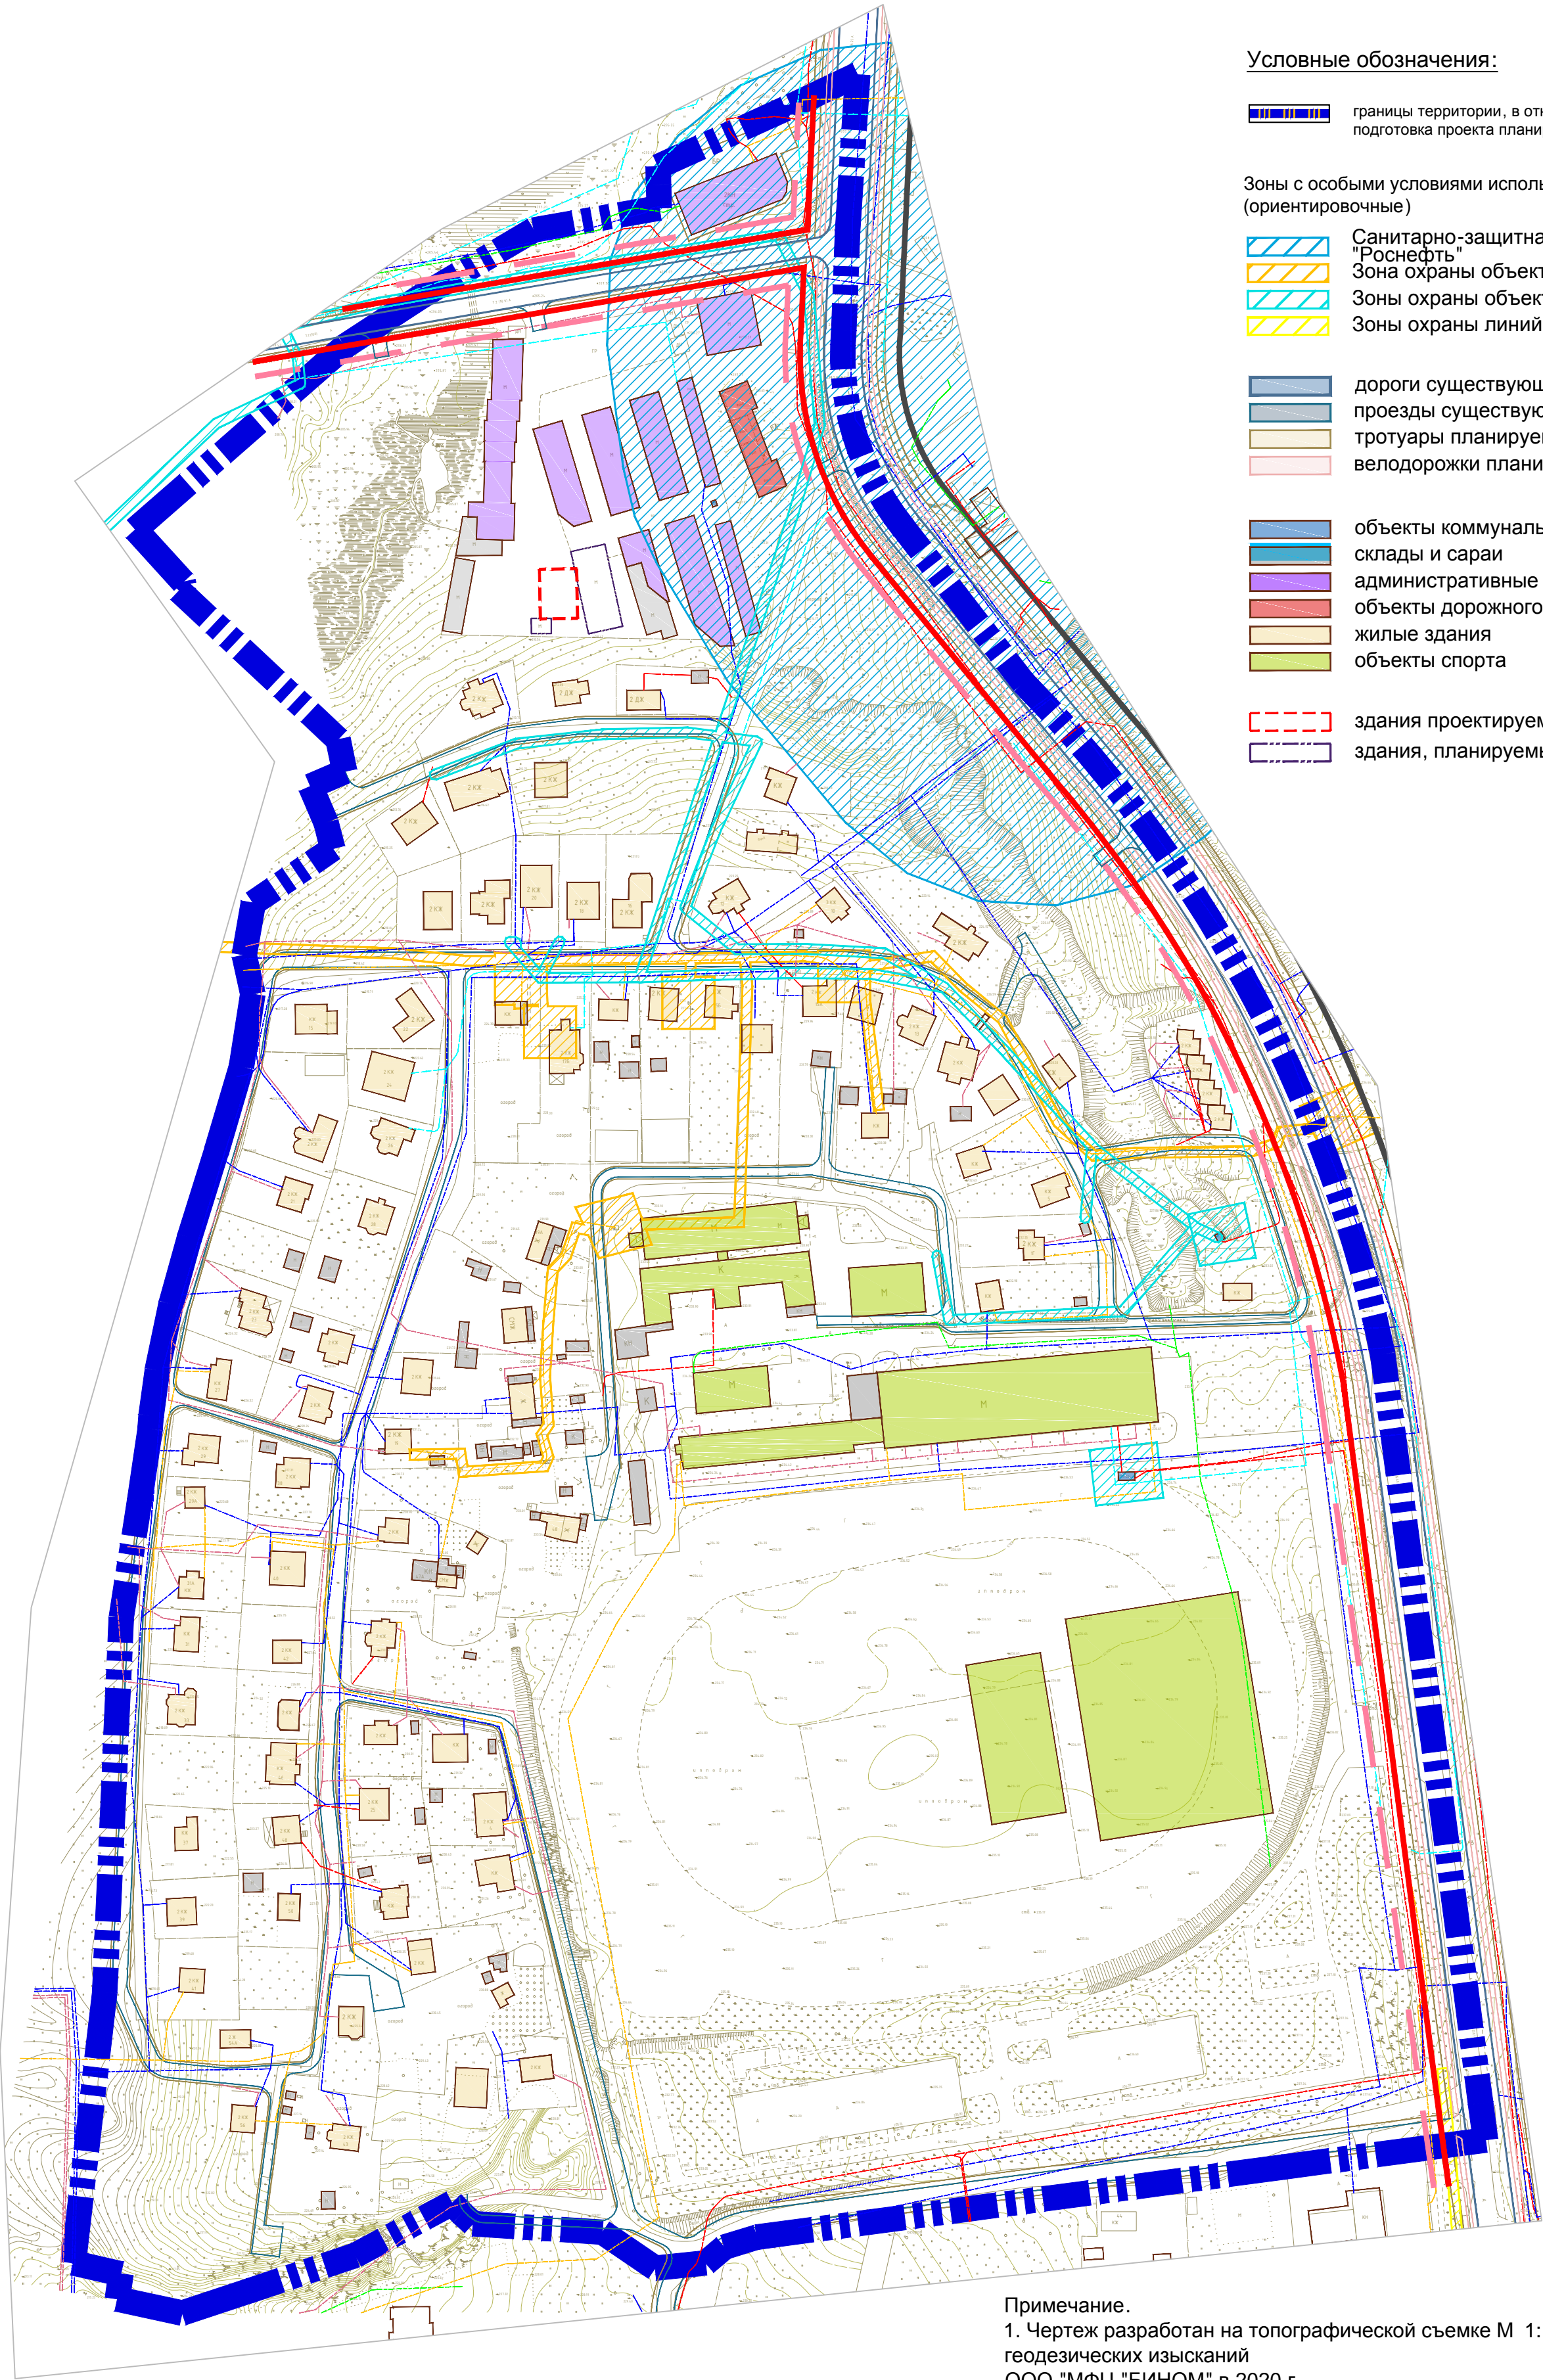

Условные обозначения:

границы территории, в отношении которой осуществляется подготовка проекта планировки

Зоны с особыми условиями использования территории нормируемые (ориентировочные)

- Санитарно-защитная зона для АЗС №81 ОАО "НК "Роснефть"
- Зона охраны объектов газопровода
- Зоны охраны объектов электросетевого хозяйства
- Зоны охраны линий и сооружений связи

- дороги существующие
- проезды существующие
- тротуары планируемые
- велодорожки планируемые

- объекты коммунальной инфраструктуры
- склады и сараи
- административные здания
- объекты дорожного сервиса
- жилые здания
- объекты спорта

- здания проектируемые, строящиеся
- здания, планируемые к сносу

Инженерная инфраструктура

- линии электроснабжения
- сети водоснабжения
- сети газоснабжения
- сети канализации
- сети ливневой канализации
- сети связи

Примечание.

- Чертеж разработан на топографической съемке М 1:1000, выполненной отделом геодезических изысканий ООО "МФЦ "БИНОМ" в 2020 г.
- Система координат МСК-67, система высот Балтийская.
- Контуры планируемых к размещению объектов капитального строительства показаны ориентировочно, уточняются при проектировании.

						Документация по планировке территории			
						Проект планировки территории и проект межевания территории в городе Смоленске в границах Киевского шоссе - Ипподромного проезда - территориальной зоны ЖЗ - улицы Беговой - нерегулируемой территории			
Изм.	Кол.уч.	Лист	№ док.	Подп.	Дата	Проект планировки территории Материалы по обоснованию	Стадия	Лист	Листов
Разработал		Грекова			2020		П	2	4
ГАП		Рейзман			2020	Схема, отображающая местоположение существующих объектов капитального строительства, схема границ зон с особыми условиями использования территории М 1:2000	ООО "МФЦ "БИНОМ"		