


Экспликация объектов капитального строительства

| № п /п | Наименование | С застр. | Этажность | Адрес | Сэу по пред. нормат. |
|--------|---|----------|-----------|---------------------------------------|----------------------|
| 1 | Школа № 21 | 3372 | 2 | ул. Марины Расковой, д.6 | 14254 |
| 2 | Котельная | 470 | 1 | пер. Зои Космодемьянской около д.4 | - |
| 3 | Многokвартирный жилой дом | 970 | 5 | ул. Марины Расковой, д.2 | 4017 |
| 4 | Многokвартирный жилой дом | 1661 | 5 | ул. Марины Расковой, д.4К1 | 6461 |
| | | 924 | | ул. Марины Расковой, д.4К2 | 3690 |
| 5 | Многokвартирный жилой дом | 951 | 5 | пер. Зои Космодемьянской, около д.5 | 2665 |
| 6 | Многokвартирный жилой дом | 1239 | 5 | пер. Зои Космодемьянской, около д.3 | 5099 |
| 7 | Многokвартирный жилой дом | 1537 | 9 | ул. Николаева, д.54 | 3249 |
| 8 | Магазин | | 1 | | |
| 9 | Многokвартирный жилой дом | 1653 | 9 | ул. Николаева, д.52 | 5413 |
| 10 | Магазин | | 1 | | |
| 11 | Трансформаторная подстанция № 397 | 53 | 1 | ул. Николаева, около д.50 | - |
| 12 | Многokвартирный жилой дом | 1517 | 9 | ул. Николаева, д.50 | 6691 |
| 13 | Магазин | | 1 | | |
| 14 | Детский сад "Золотой Петушок" | 883 | 2 | ул. Николаева, около д.48А | 11911 |
| 15 | Многokвартирный жилой дом | 1619 | 5 | ул. Николаева, около д.48 | 7112 |
| 16 | Многokвартирный жилой дом | | 5 | пер. Зои Космодемьянской, около д.6 | 5148 |
| 17 | Многokвартирный жилой дом | 1513 | 5 | ул. Николаева, д.46 | |
| 18 | Магазин | | 1 | ул. Николаева, д.1 | |
| 19 | - | - | - | - | - |
| 20 | Многokвартирный жилой дом (планируемый) | 936 | | ул. Нормандия-Неман | - |
| 21 | Многokвартирный жилой дом | 971 | 5 | пер. Зои Космодемьянской, д.4 | 5100 |
| 22 | Многokвартирный жилой дом | 891 | 5 | пер. Зои Космодемьянской, д.8 | 3226 |
| 23 | - | - | - | - | - |
| 24 | Гараж | 214 | 1 | пер. Зои Космодемьянской, около д.8 | - |
| 25 | Котельная | 392 | 1 | ул. Нормандия-Неман, около д.1 | - |
| 26 | Гараж | 177 | 1 | ул. Нормандия-Неман, около д.1 | - |
| 27 | Многokвартирный жилой дом | 921 | 5 | пер. Зои Космодемьянской, д.2 | 3652 |
| 28 | Многokвартирный жилой дом | 862 | 5 | ул. Николаева, д.42А | 3600 |
| 29 | Многokвартирный жилой дом | 1281 | 5 | ул. Нормандия-Неман, д.1 | 7100 |
| 30 | Трансформаторная подстанция № 292 | 50 | 1 | ул. Николаева, около д.44 | - |
| 31 | Многokвартирный жилой дом | 1594 | 5 | ул. Николаева, д.44 | 5061 |
| 32 | Магазин | | 1 | | |
| 33 | Многokвартирный жилой дом | 904 | 5 | ул. Николаева, д.42 | 3669 |
| 34 | Многokвартирный жилой дом | 906 | 5 | ул. Николаева, д.40 | 3392 |
| 35 | Магазин | 210 | 1 | ул. Нормандия-Неман, около д.1 | - |
| 36 | Здание торгового назначения (объект розничной торговли) | 304 | 3 | ул. Николаева, между домами №44 и №46 | - |
| 37 | Братские могилы 45000 советских военнопленных, погибших в концлагере №126 в 1941-1943 гг.. Место нахождения немецкого концентрационного лагеря № 126 для советских военнопленных, 1941-1943 гг. | | - | ул Зои Космодемьянской | - |
| 38 | Многokвартирный жилой дом (планируемый) | 802 | | ул. Нормандия-Неман | - |
| 39 | Многokвартирный жилой дом (планируемый) | 802 | | ул. Нормандия-Неман | - |
| 40 | Многokвартирный жилой дом (планируемый) | 802 | | ул. Нормандия-Неман | - |
| 41 | Транспортная подстанция (существующая) | - | 1 | ул. Нормандия-Неман | - |
| 42 | Нежилое здание | 927 | 7 | ул. Нормандия-Неман, д. 3 | - |
| 43 | Нежилое здание | 609 | 4 | ул. Нормандия-Неман, д. 3 | - |

1. Чертеж разработан на топографической съемке М1:500, выполненной отделом геодезических изысканий ООО "БИНОМ" в 2013г.
2. Система координат местная, система высот Балтийская.

| | | | | | | | | | |
|------------|----------|---------|--------|------------|------|---|--------|------|--------|
| | | | | | | Проект планировки территории квартала в границах ул.Николаева – ул.Марины Расковой – ул.Нормандия-Неман – ул.Зои Космодемьянской (ПК№1) | | | |
| Изм. | Кол. уч. | Лист | № док. | Подп. | Дата | Проект планировки территории | Стадия | Лист | Листов |
| Г.АП | | Рейзман | | <i>Сид</i> | | | П.П.Т. | 5 | 6 |
| Нач. ОГИ | | | | | | Чертеж границ зон планируемого размещения объектов федерального, регионального и местного значения. М 1:2000 | | | |
| Разработал | Филиппов | | | <i>Уф</i> | | | | | |

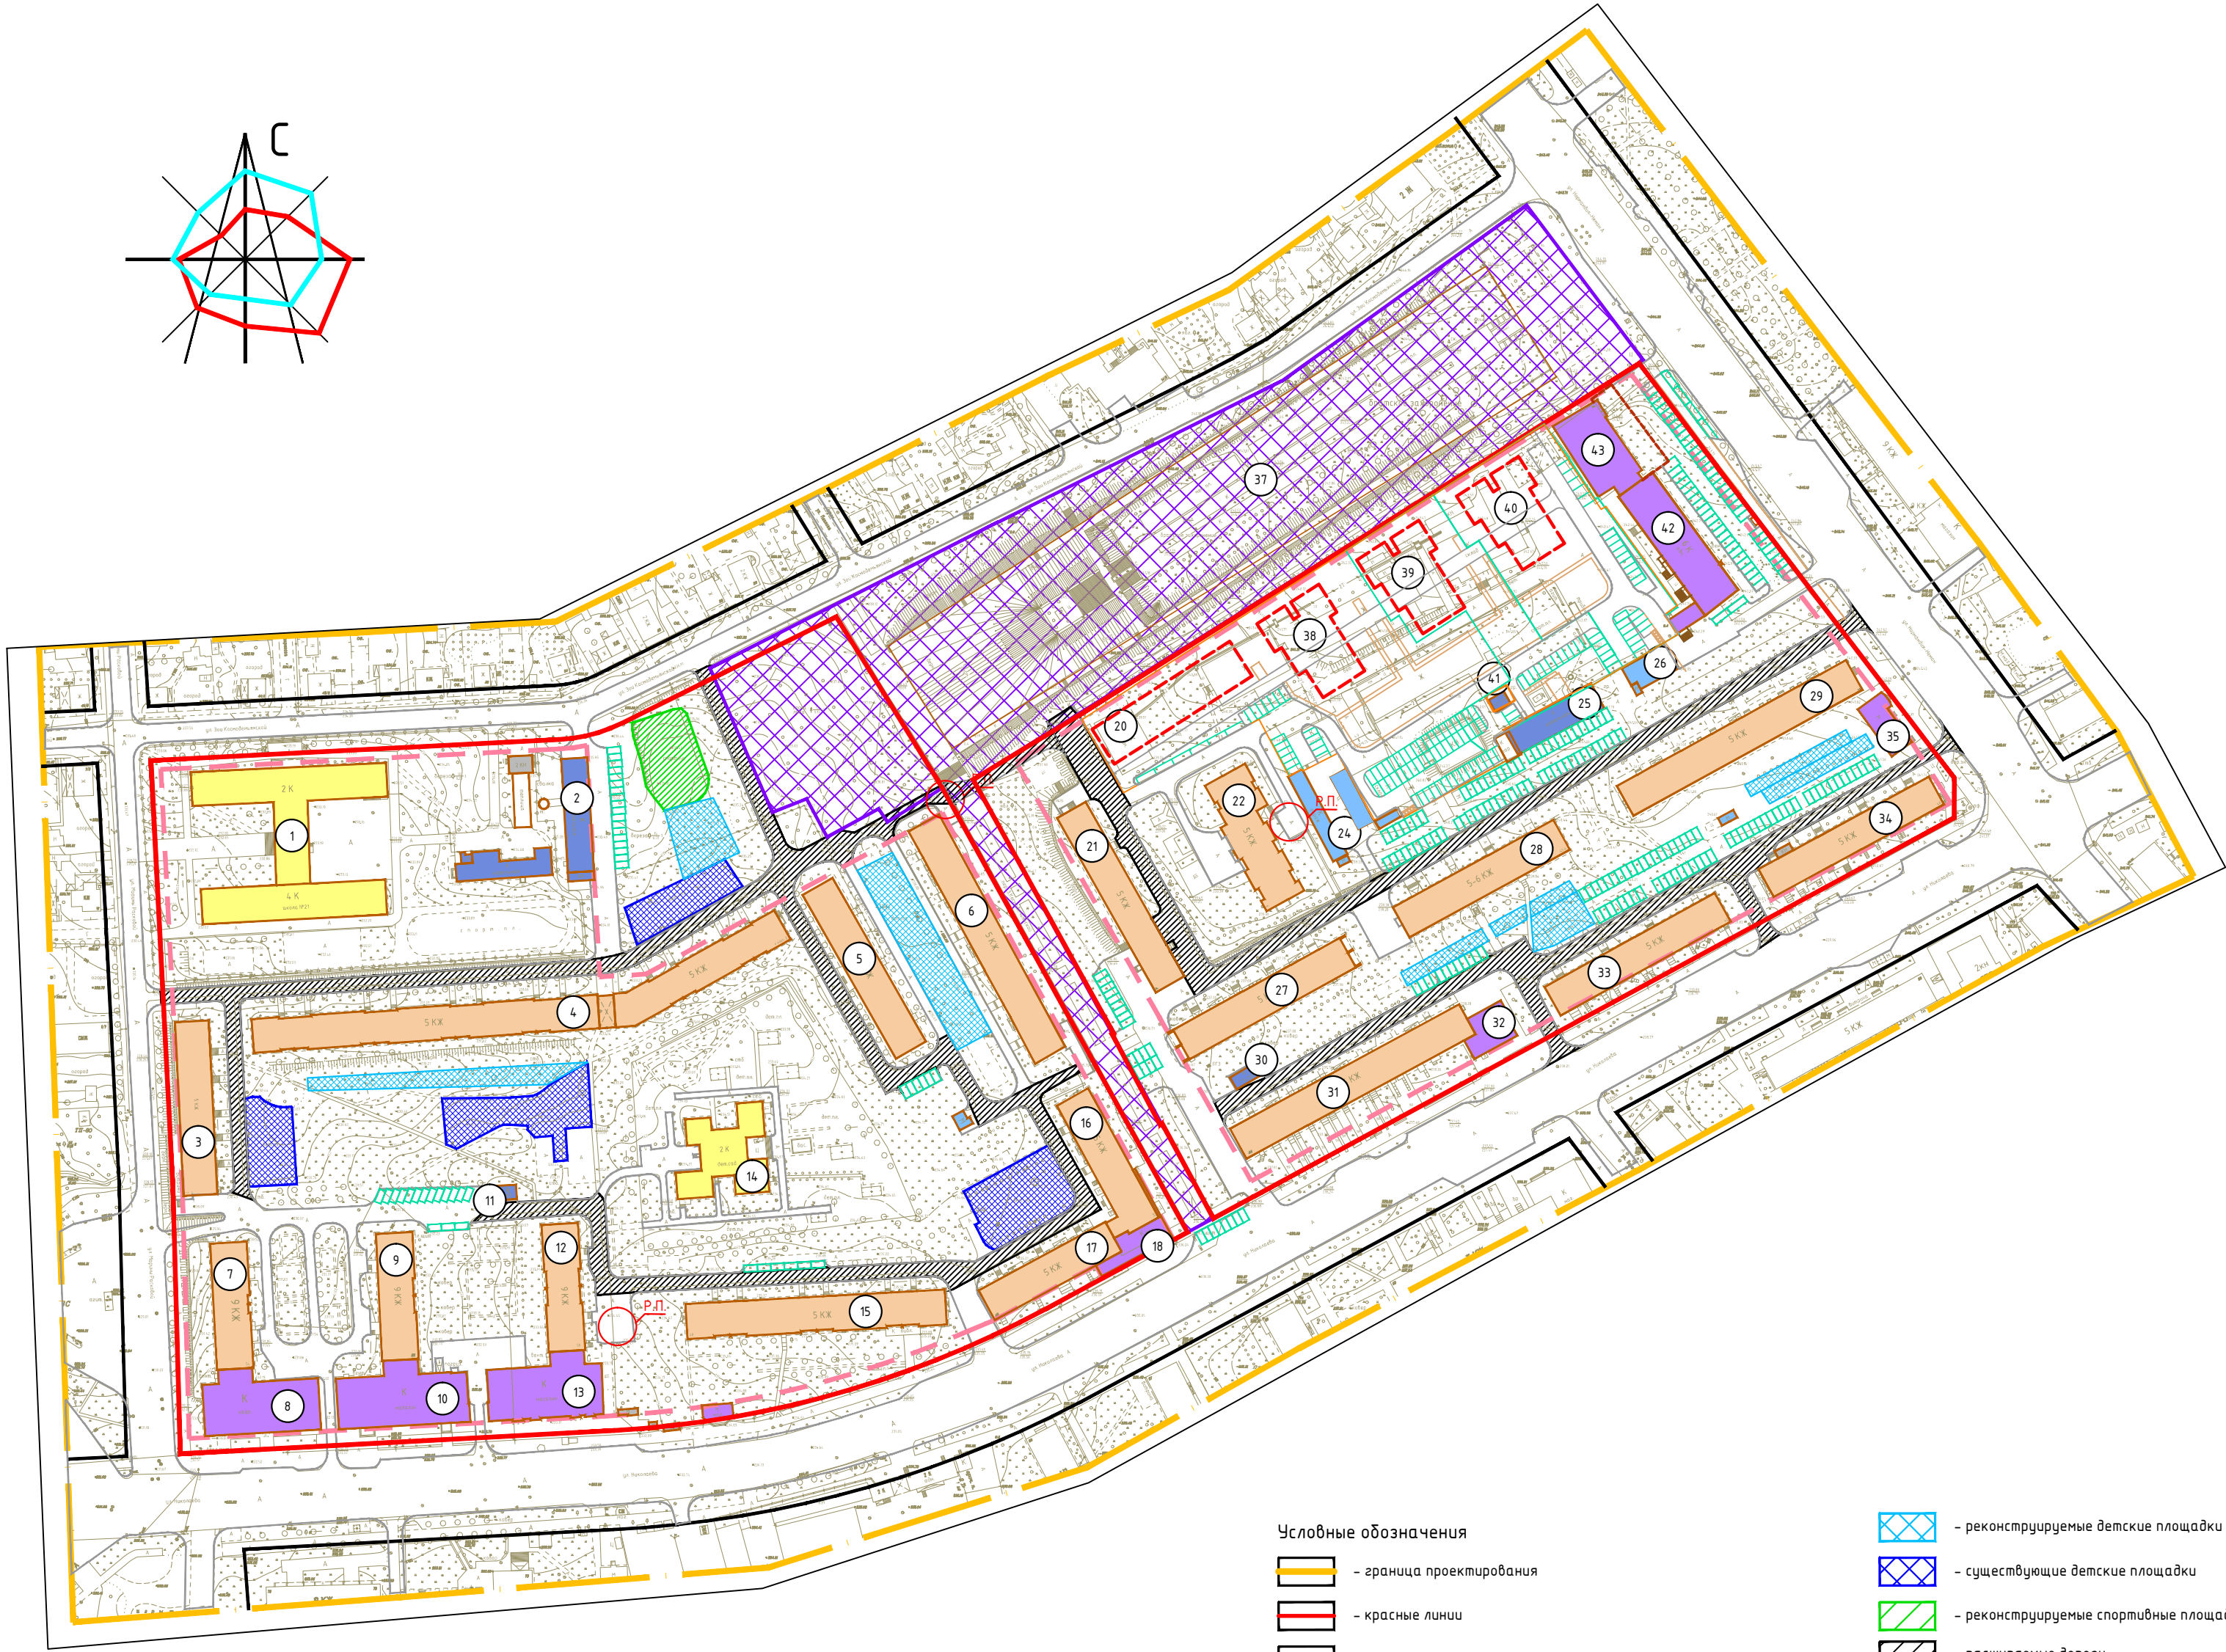

Условные обозначения

- граница проектирования
- красные линии
- линии регулирования застройки
- красные линии за границей проектирования
- жилые здания
- административные здания, учреждения по обслуживанию населения
- объекты Министерства обороны
- объекты инженерной инфраструктуры
- гаражи и стоянки
- склады и сараи

- реконструируемые детские площадки
- существующие детские площадки
- реконструируемые спортивные площадки
- расширяемые дороги
- зона планируемого размещения объектов
- разворотная площадка
- номер объектов капитального строительства по экспликации
- существующие здания, сооружения
- планируемые здания
- здания, подлежащие сносу
- планируемые подземные сооружения
- открытые водостоянки

