
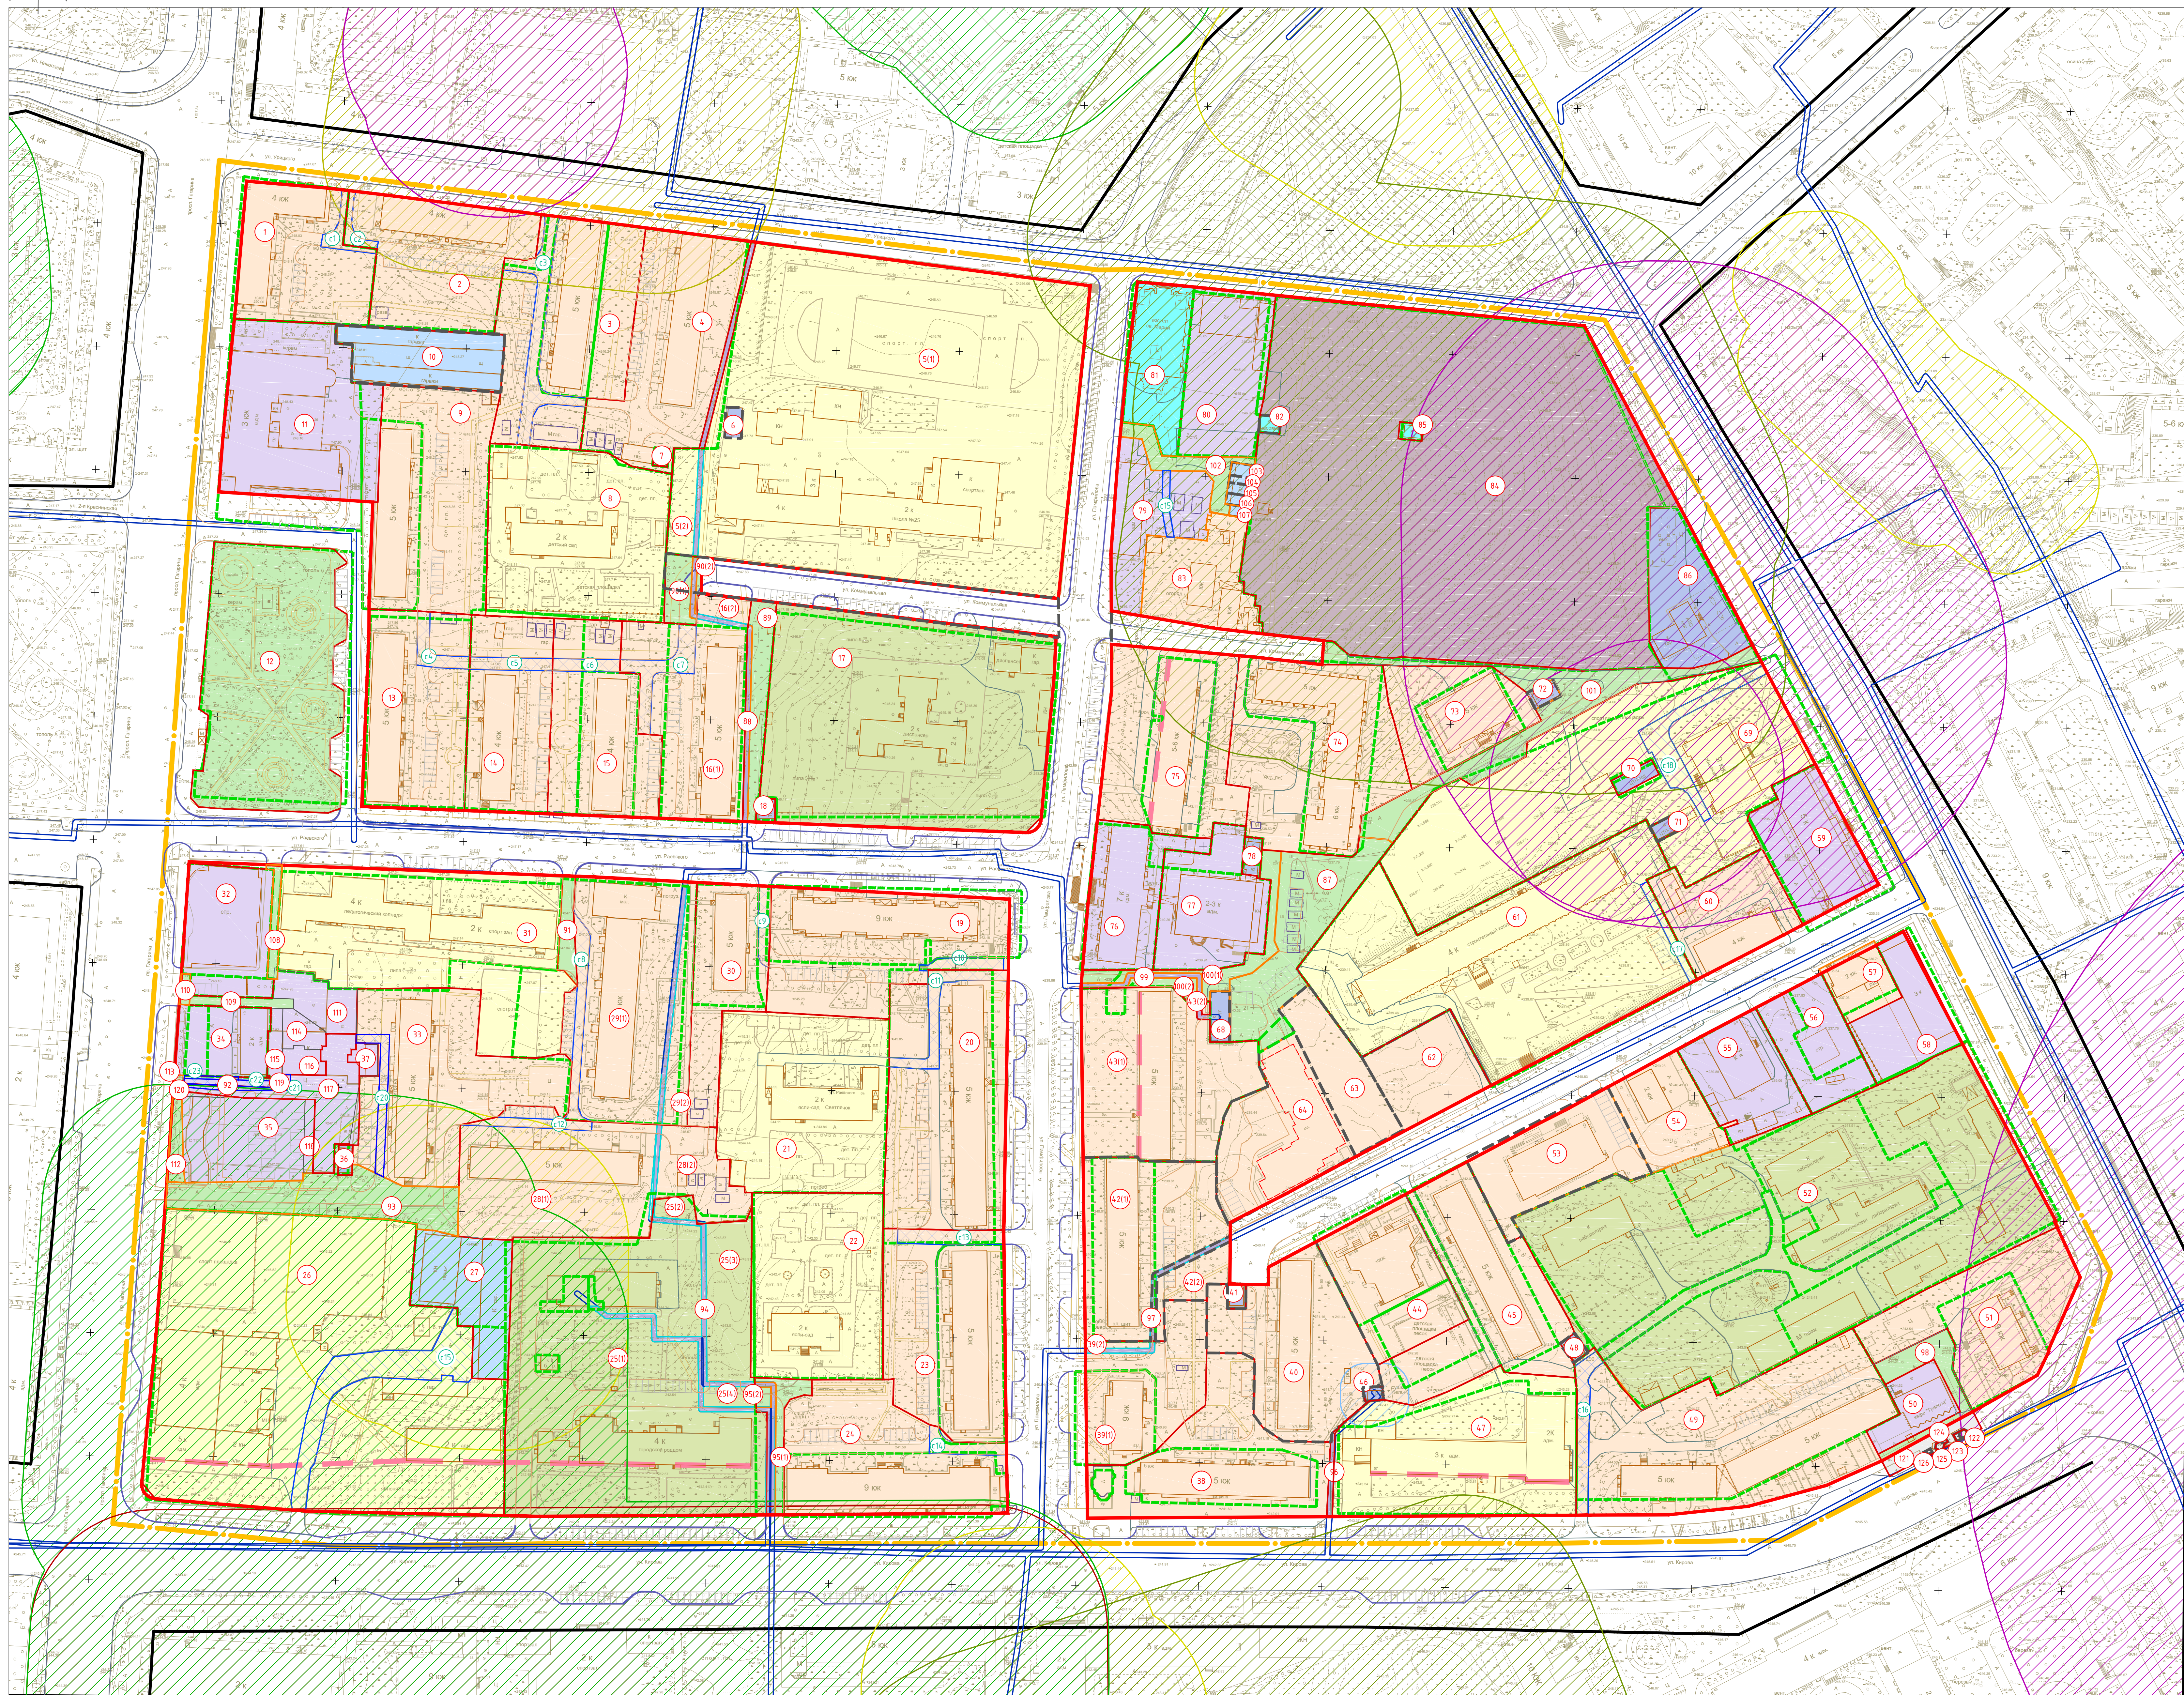


Проект межевания территории. Основной чертеж. М 1:1000

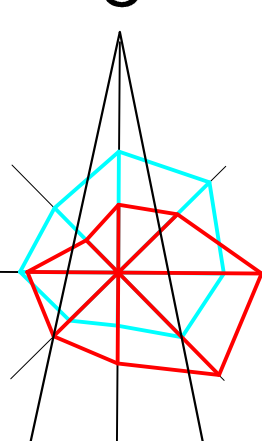

Масштаб 1:1000

Условные обозначения

- граница проектирования
- красные линии
- линии рекультивации застройки
- границы существующих земельных участков, стоящих на учете в ГРН, корректируемых
- границы существующих земельных участков, стоящих на учете в ГРН, предполагаемых к изменению
- объекты незавершенного строительства
- здания и сооружения планируются к сносу, переносу
- 25 — номер участка по экспликации
- 18 — номер сервитута по экспликации
- участки под жилые здания
- участки под административные здания, учреждения по обслуживанию населения
- участки под благоустройство, скверы, проезды
- участки под учреждения здравоохранения
- участки под объекты культуры, музеи
- участки под образовательные учреждения
- участки под объекты Министерства обороны
- участки под объекты инженерной инфраструктуры
- участки под объекты промышленности
- участки под гаражи и стоянки
- участки под кладбища
- участки под объекты МЧС
- участки под культовые сооружения
- участки под линейные объекты
- участки под улично-дорожную сеть
- зоны действия сервитутов для прохода или проезда через земельный участок
- ССЗ промышленных предприятий
- ССЗ автотранспортных предприятий
- ССЗ объектов социально-культурно-бытового обслуживания населения
- ССЗ объектов спортивно-оздоровительного назначения
- ССЗ ГРП
- зона охраны природного ландшафта
- ССЗ кладбища
- зона скверов и бульваров
- охранная зона памятников
- территория памятников

Экспликация земельных участков

№	Вид разрешенного использования	С по проекту	С по кадастру в ГРН	Примечание

Экспликация зон действия сервитутов

№	Наименование	С по проекту	С по кадастру в ГРН	Примечание
c1	Зона действия сервитута для прохода или проезда через земельный участок 1	131	-	131
c2	Зона действия сервитута для прохода или проезда через земельный участок 2	100	-	100
c3	Зона действия сервитута для прохода или проезда через земельный участок 3	654	-	654
c4	Зона действия сервитута для прохода или проезда через земельный участок 13	195	-	195
c5	Зона действия сервитута для прохода или проезда через земельный участок 14	138	-	138
c6	Зона действия сервитута для прохода или проезда через земельный участок 15	197	-	197
c7	Зона действия сервитута для прохода или проезда через земельный участок 16	391	-	391
c8	Зона действия сервитута для прохода или проезда через земельный участок 20	355	-	355
c9	Зона действия сервитута для прохода или проезда через земельный участок 21	156	-	156
c10	Зона действия сервитута для прохода или проезда через земельный участок 19	153	-	153
c11	Зона действия сервитута для прохода или проезда через земельный участок 20	365	-	365
c12	Зона действия сервитута для прохода или проезда через земельный участок 28	173	-	173
c13	Зона действия сервитута для прохода или проезда через земельный участок 23	255	-	255
c14	Зона действия сервитута для прохода или проезда через земельный участок 24	187	-	187
c15	Зона действия сервитута для прохода или проезда через земельный участок 26	1222	-	1222
c16	Зона действия сервитута для прохода или проезда через земельный участок 49	352	-	352
c17	Зона действия сервитута для прохода или проезда через земельный участок 61	141	-	141
c18	Зона действия сервитута для прохода или проезда через земельный участок 69	525	-	525
c19	Зона действия сервитута для прохода или проезда через земельный участок 19	81	-	81
c20	Зона действия сервитута для прохода или проезда через земельный участок 33	235	-	235
c21	Зона действия сервитута для прохода или проезда через земельный участок 11	100	-	100
c22	Зона действия сервитута для прохода или проезда через земельный участок 16, 34	96	-	96
c23	Зона действия сервитута для прохода или проезда через земельный участок 34	27	-	27

Примечания:  
1. Чертёж разработан на топографическом съёмке М 1:500, выполненном отделом геодезических изысканий ООО "БИНОМ" в 2013 г.  
2. Система координат МСК-67, система высот Балтийская.  
3. При подготовке нежилых помещений земельный участок 100, 101, 102, 