




ПРОЕКТ ПЛАНИРОВКИ ТЕРРИТОРИИ
в городе Смоленске в границах улицы Верхняя Дубровенка- по границам территориальной зоны Р1


Схема, отображающая местоположение существующих объектов капитального строительства, в том числе линейных объектов, объектов, подлежащих сносу. М 1:1000

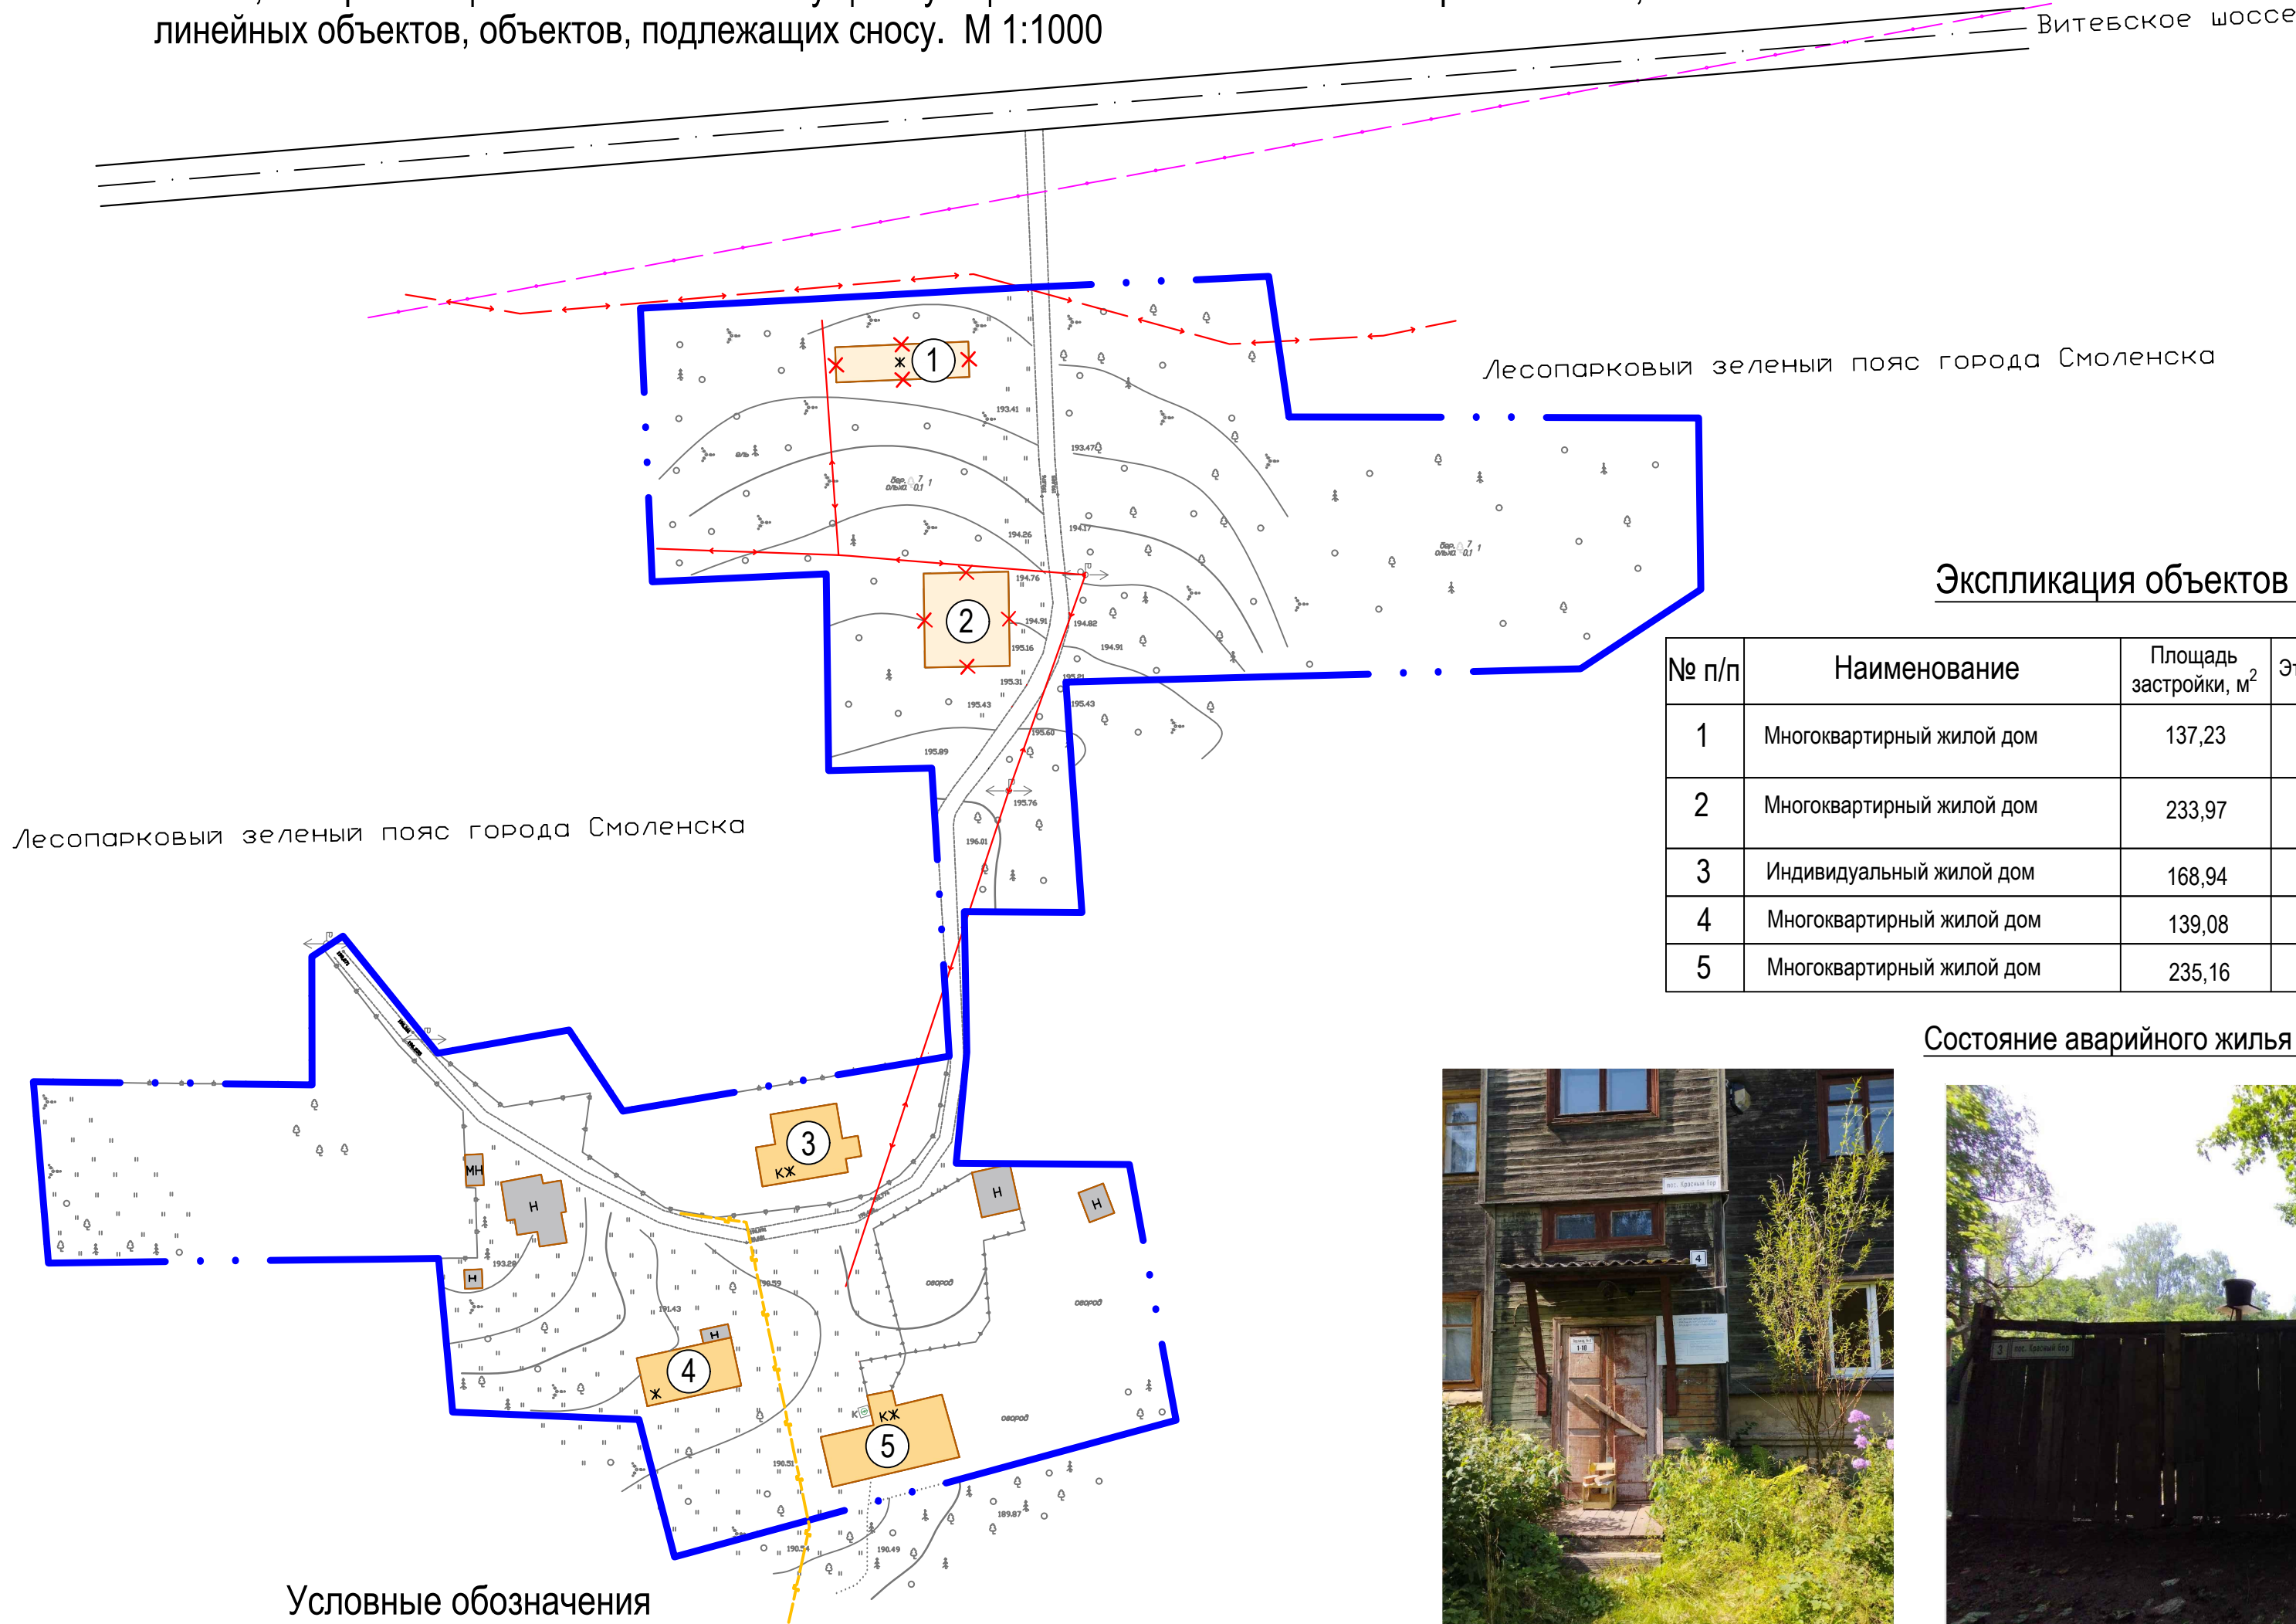

Экспликация объектов капитального строительства

№ п/п	Наименование	Площадь застройки, м²	Этажность	Адрес	Кадастровый номер	Примечание
1	Многоквартирный жилой дом	137,23	2	п. Красный Бор, д. 3	—	Здание подлежит сносу и расселению граждан из аварийного жилищного фонда согласно постановления Администрации города Смоленска от 29.03.2019г. № 800-адм и национальному проекту "Жилье и городская среда"
2	Многоквартирный жилой дом	233,97	2	п. Красный Бор, д. 4	—	Здание подлежит сносу и расселению граждан из аварийного жилищного фонда согласно постановления Администрации города Смоленска от 29.03.2019г. № 800-адм и национальному проекту "Жилье и городская среда"
3	Индивидуальный жилой дом	168,94	2	п. Красный Бор, д. 6в	67:27:0011321:7	—
4	Многоквартирный жилой дом	139,08	1	п. Красный Бор, д. 6	—	—
5	Многоквартирный жилой дом	235,16	1	п. Красный Бор, д. 5	—	—

Состояние аварийного жилья на момент разработки проекта

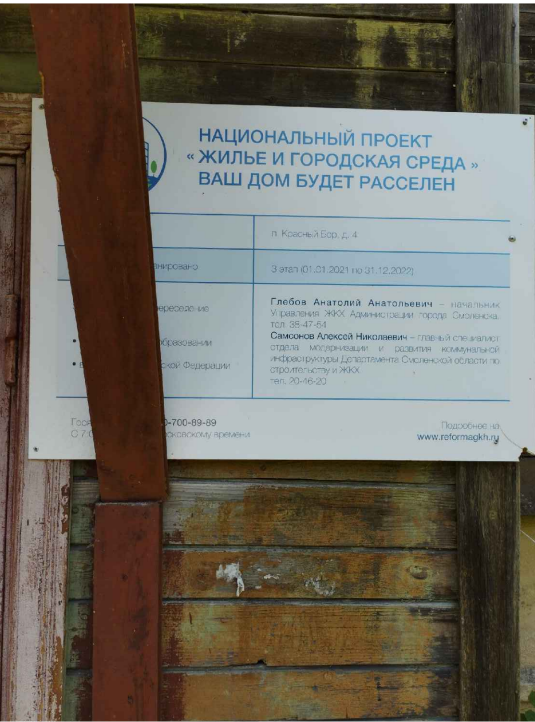

Условные обозначения

- · — · —

границы территории, в отношении которой осуществляется подготовка проекта планировки территории
- Ж

здания жилые малоэтажные
- Н

строения нежилые
- Ж

здания, подлежащие сносу
- 1

номер объекта капитального строительства по экспликации

Линейные объекты

- Г —

сеть газопровода
- — — — —

кабель связи
- — — — —

кабельная линия электропередач
- — — — —

воздушная линия электропередач

Элементы улично - дорожной структуры

- — — — —

существующие проезды

Примечание:
1. Чертеж разработан на подоснове, выполненной земельной службой ООО "Корпорация инвестиционного развития Смоленской области" в 2022 г.;
2. Система координат МСК-67, система высот Балтийская;

						185-02/2021		
						Проект планировки и проект межевания территории в городе Смоленске в границах улицы Верхняя Дубровенка- по границам территориальной зоны Р1		
Изм.	Кол.уч.	Лист	№ док.	Подп.	Дата	Проект планировки территории Материалы по обоснованию	Стадия	Лист
							П	2
ГАП	Обысова	2022				Схема, отображающая местоположение существующих объектов капитального строительства, в том числе линейных объектов, подлежащих сносу М 1:1000		4
Разработал	Галай	2022					ООО "Корпорация инвестиционного развития Смоленской области"	