


Чертёж границ зон планируемого размещения объектов социально-культурного и коммунально-бытового назначения, иных объектов капитального строительства.  
М 1:2000

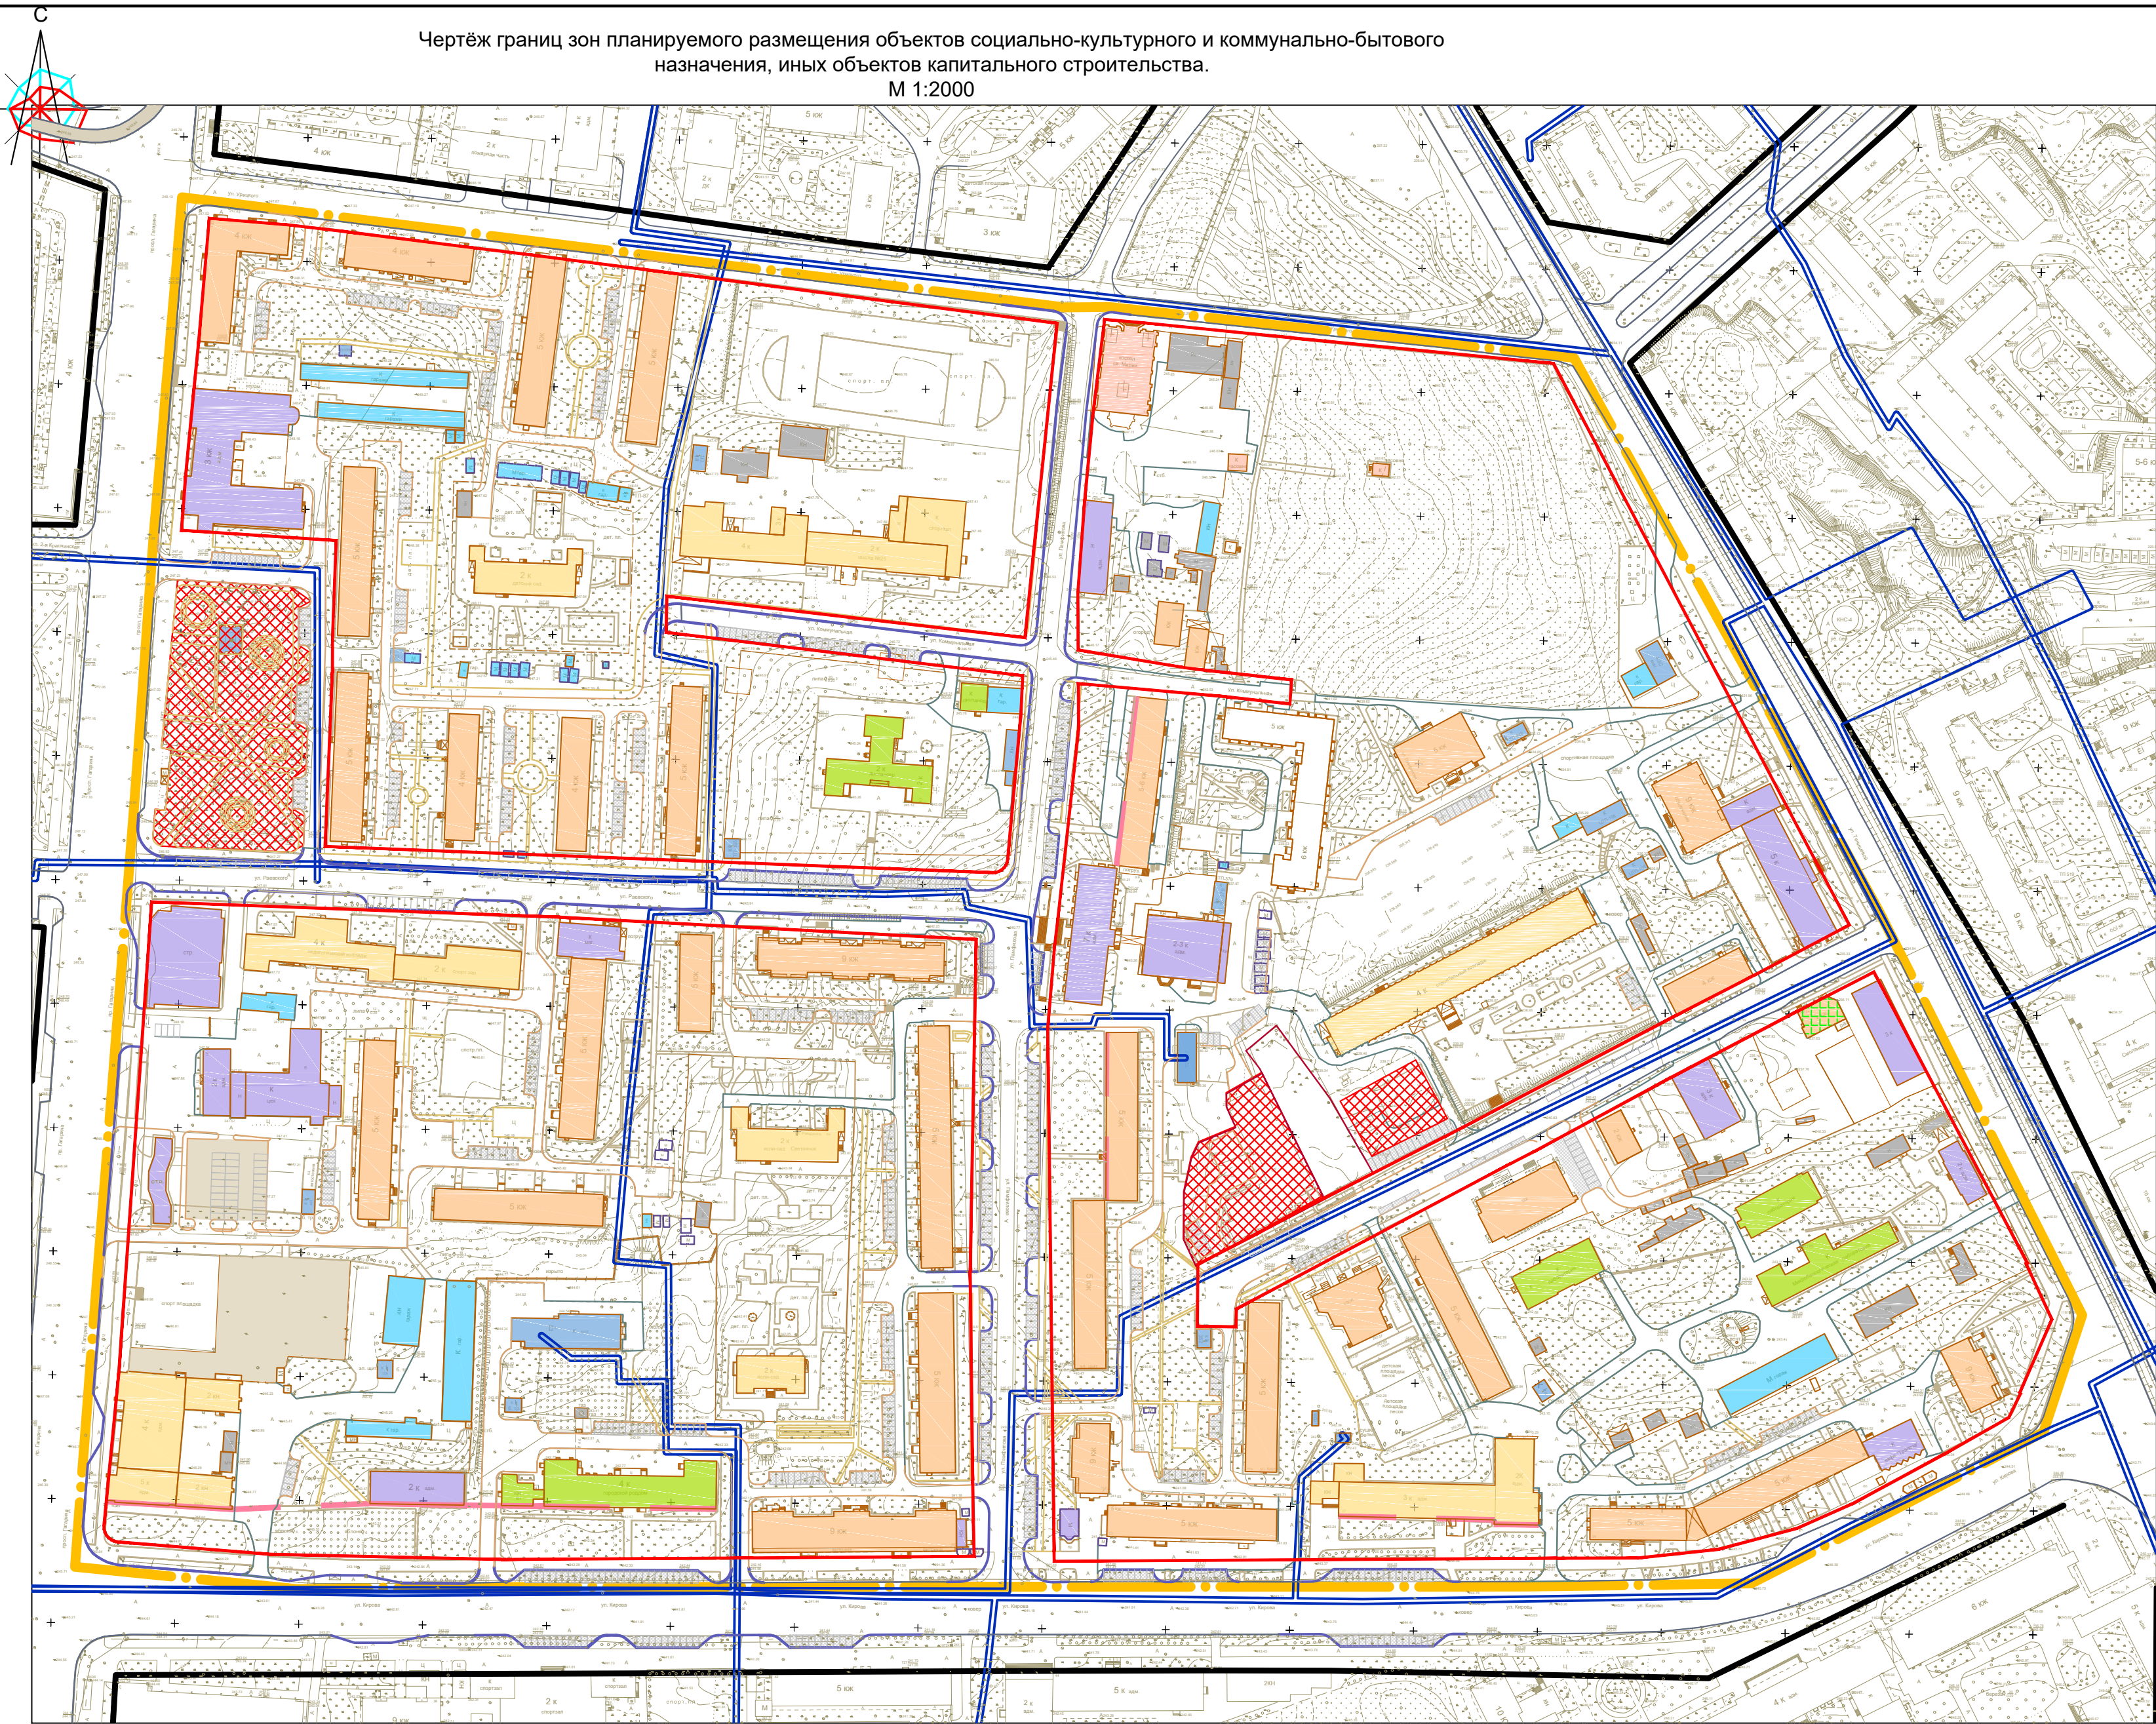

Условные обозначения

- граница проектирования
- жилые здания
- административные здания, учреждения по обслуживанию населения
- учреждения здравоохранения
- объекты культуры, музеи
- образовательные учреждения
- объекты Министерства обороны
- объекты инженерной инфраструктуры
- гаражи и стоянки
- склады и сараи
- красные линии
- линии регулирования застройки
- красные линии за границей проектирования
- красные линии линейных объектов (технические линии инженерных сетей) - существующие
- красные линии линейных объектов (технические линии инженерных сетей) - проектируемые
- зона планируемого размещения объектов



Примечания:  
1. Изменения в настоящий чертёж внесены на основании постановления Администрации города Смоленска от 25.09.2017 №2557-адм., изменения в настоящий чертёж внесены на основании постановления Администрации города Смоленска от 18.06.2021 №1486-адм., изменения в настоящий чертёж внесены на основании постановления Администрации города Смоленска от 04.05.2022 №1213-адм  
2. Планируемые здания показаны ориентировочно.  
3. Категория земель образуемых земельных участков – земли населенных пунктов.

|            |          |          |        |       |         |   |      |        |  |
|------------|----------|----------|--------|-------|---------|---|------|--------|--|
|            |          |          |        |       |         | Муниципальный контракт №195 "Разработка проекта планировки и межевания застроенных территорий г. Смоленска"   |      |        |  |
|            |          |          |        |       |         | Проект планировки территории квартала в границах пр. Гагарина – ул. Урицкого – ул. Тенишевой – ул. Кирова (ПК№б). Том 6.1   |      |        |  |
| Изм.       | Кол. уч. | Лист     | № док. | Подп. | Дата    | Проект планировки территории  |      |        |  |
| ГАП        |          | Рейзман  |        |       | 08.2016 | Стадия  | Лист | Листов |  |
| Нач. ОГИ   |          | Поляков  |        |       |         | ППТ   | 3    | 5      |  |
| Разработал |          | Вакулова |        |       |         | Чертёж границ зон планируемого размещения объектов социально-культурного и коммунально-бытового назначения, иных объектов капитального строительства.<br>М 1:2000 |      |        |  |
|            |          |          |        |       |         | ООО "БИНОМ"   |      |        |  |