


Условные обозначения:

- граница территории, в отношении которой разрабатывается проект планировки
- объекты капитального строительства

Зоны с особыми условиями использования территории в соответствии со сведениями из Единого государственного реестра недвижимости (установленные)

- 67:27-6.2335 Зона с особыми условиями использования территории Л-1705 РП-17
- 67:27-6.1593 Охранная зона трубопровода (газопровода) "Производственно-технический комплекс газификации низкого давления, состоящий из 18 газопроводов", протяженностью 3354 м., расположенного по адресу: Смоленская обл., г.Смоленск, площадью 1244,3 кв.метров
- 67:27-6.2336 Зона с особыми условиями использования территории Л-1714 РП-17
- 67:27-6.253 Зона с особыми условиями использования территории К/Л РП-17-ТП-629 Л-1709
- 67:27-6.4469 Водоохранная зона бассейна реки Днепр
- 67:27-6.917 Прибрежная защитная полоса бассейна реки Днепр
- 67:27-6.923 Береговая полоса бассейна реки Днепр
- 67:27-6.3390 Зона с особыми условиями использования территории ВЛ 0,4кВ №5 ТП 855
- 67:27-6.3383 Зона с особыми условиями использования территории ВЛ 0,4кВ №3 ТП 334

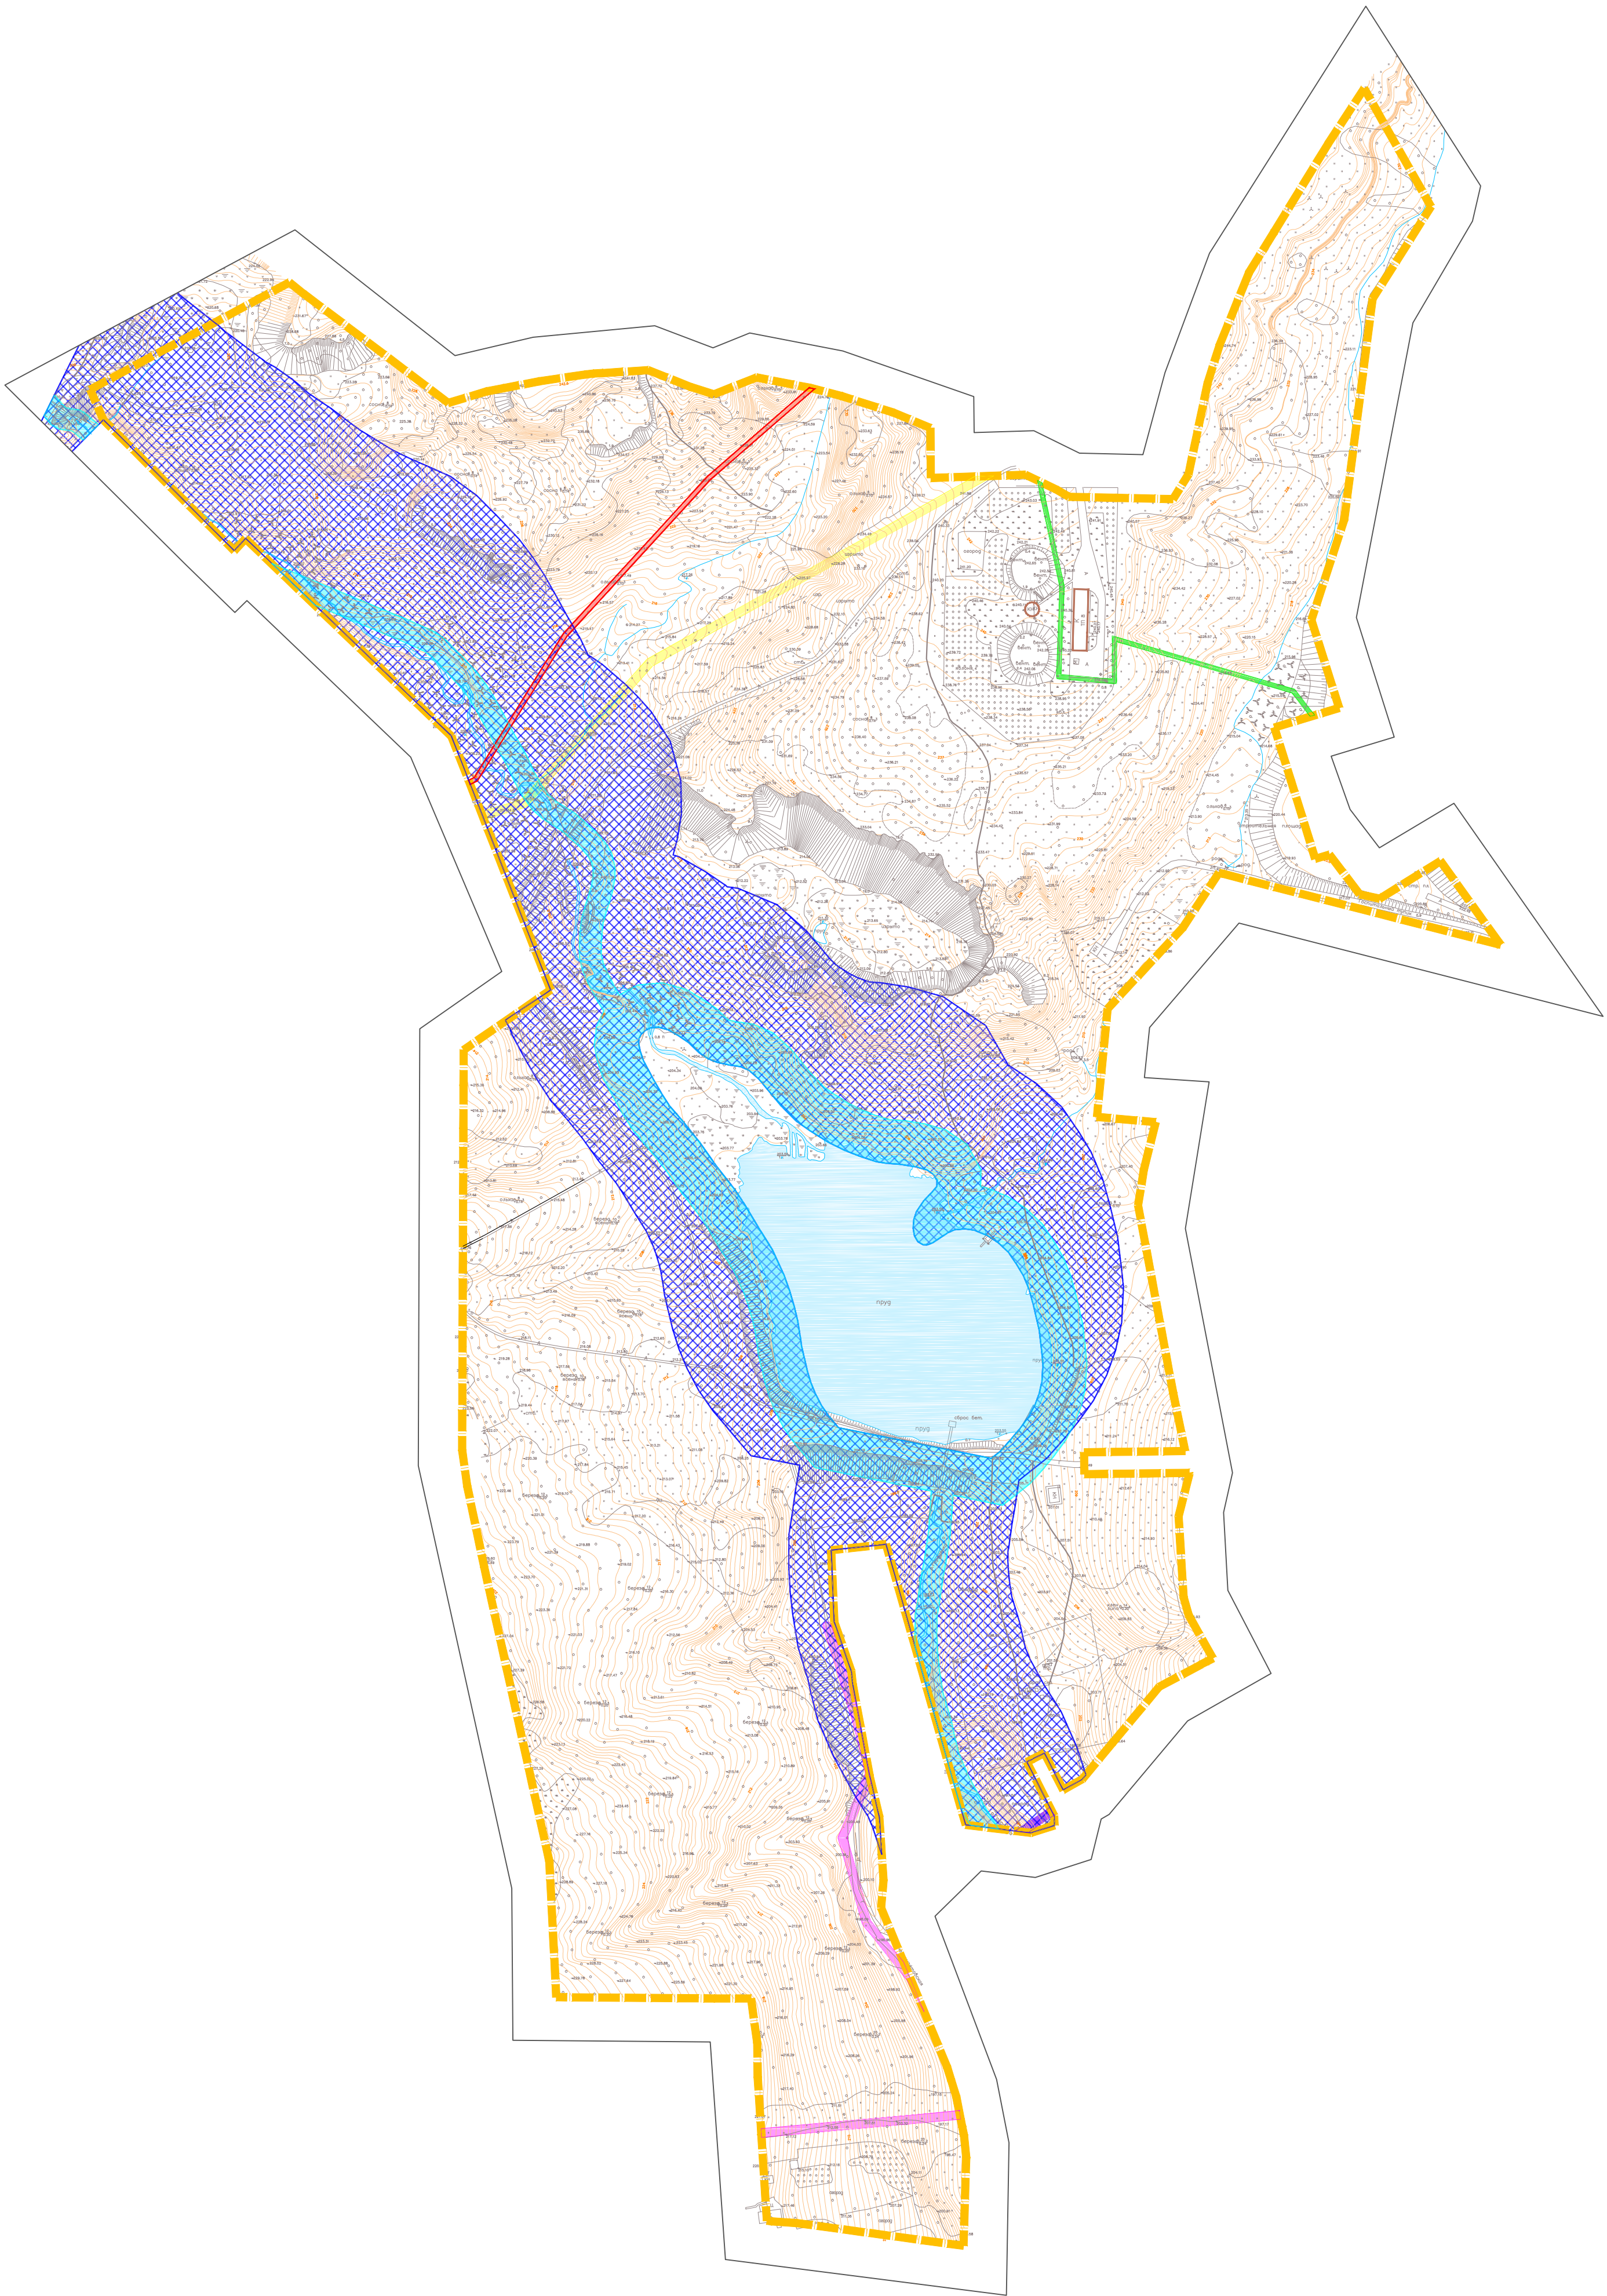

Примечание:
1. Чертеж разработан на топографической съемке М 1:500, выполненной отделом геодезических изысканий ООО "МФЦ" БИНОМ в 2022 г.
2. Система координат МСК-67, система высот Балтийская.
3. Объекты культурного наследия (памятники истории и культуры) народов Российской Федерации федерального значения, объекты культурного наследия (памятники истории и культуры) народов Российской Федерации регионального или местного (муниципального) значения, включенные в единый государственный реестр объектов культурного наследия (памятники истории и культуры) народов Российской Федерации, выявленные объекты культурного наследия, в том числе выявленные объекты археологического наследия отсутствуют (не зарегистрированы).



Масштаб 1:2000

						Муниципальный контракт № 0163300029422000286 от 25.04.2022					
						Проект планировки и проект межевания территории Солдатского озера в городе Смоленске в границах территориальной зоны Р 2					
Изм.	Кол. ч.	Лист	№ док.	Подп.	Дата	Проект межевания территории. Материалы по обоснованию		Стадия	Лист	Листов	
								ПМТ	2	3	
Разработал	Дуля М.А.					Чертеж границ зон с особыми условиями использования территории (начало). М 1:2000		ООО "МФЦ" БИНОМ"			