


Условные обозначения:

- граница территории, в отношении которой разрабатывается проект планировки

- объекты инженерной инфраструктуры
- объекты капитального строительства
- номера объектов капитального строительства по экспликации

Инженерные сети:

- электросеть
- хозяйственно-бытовая канализация
- газопровод
- водоснабжение

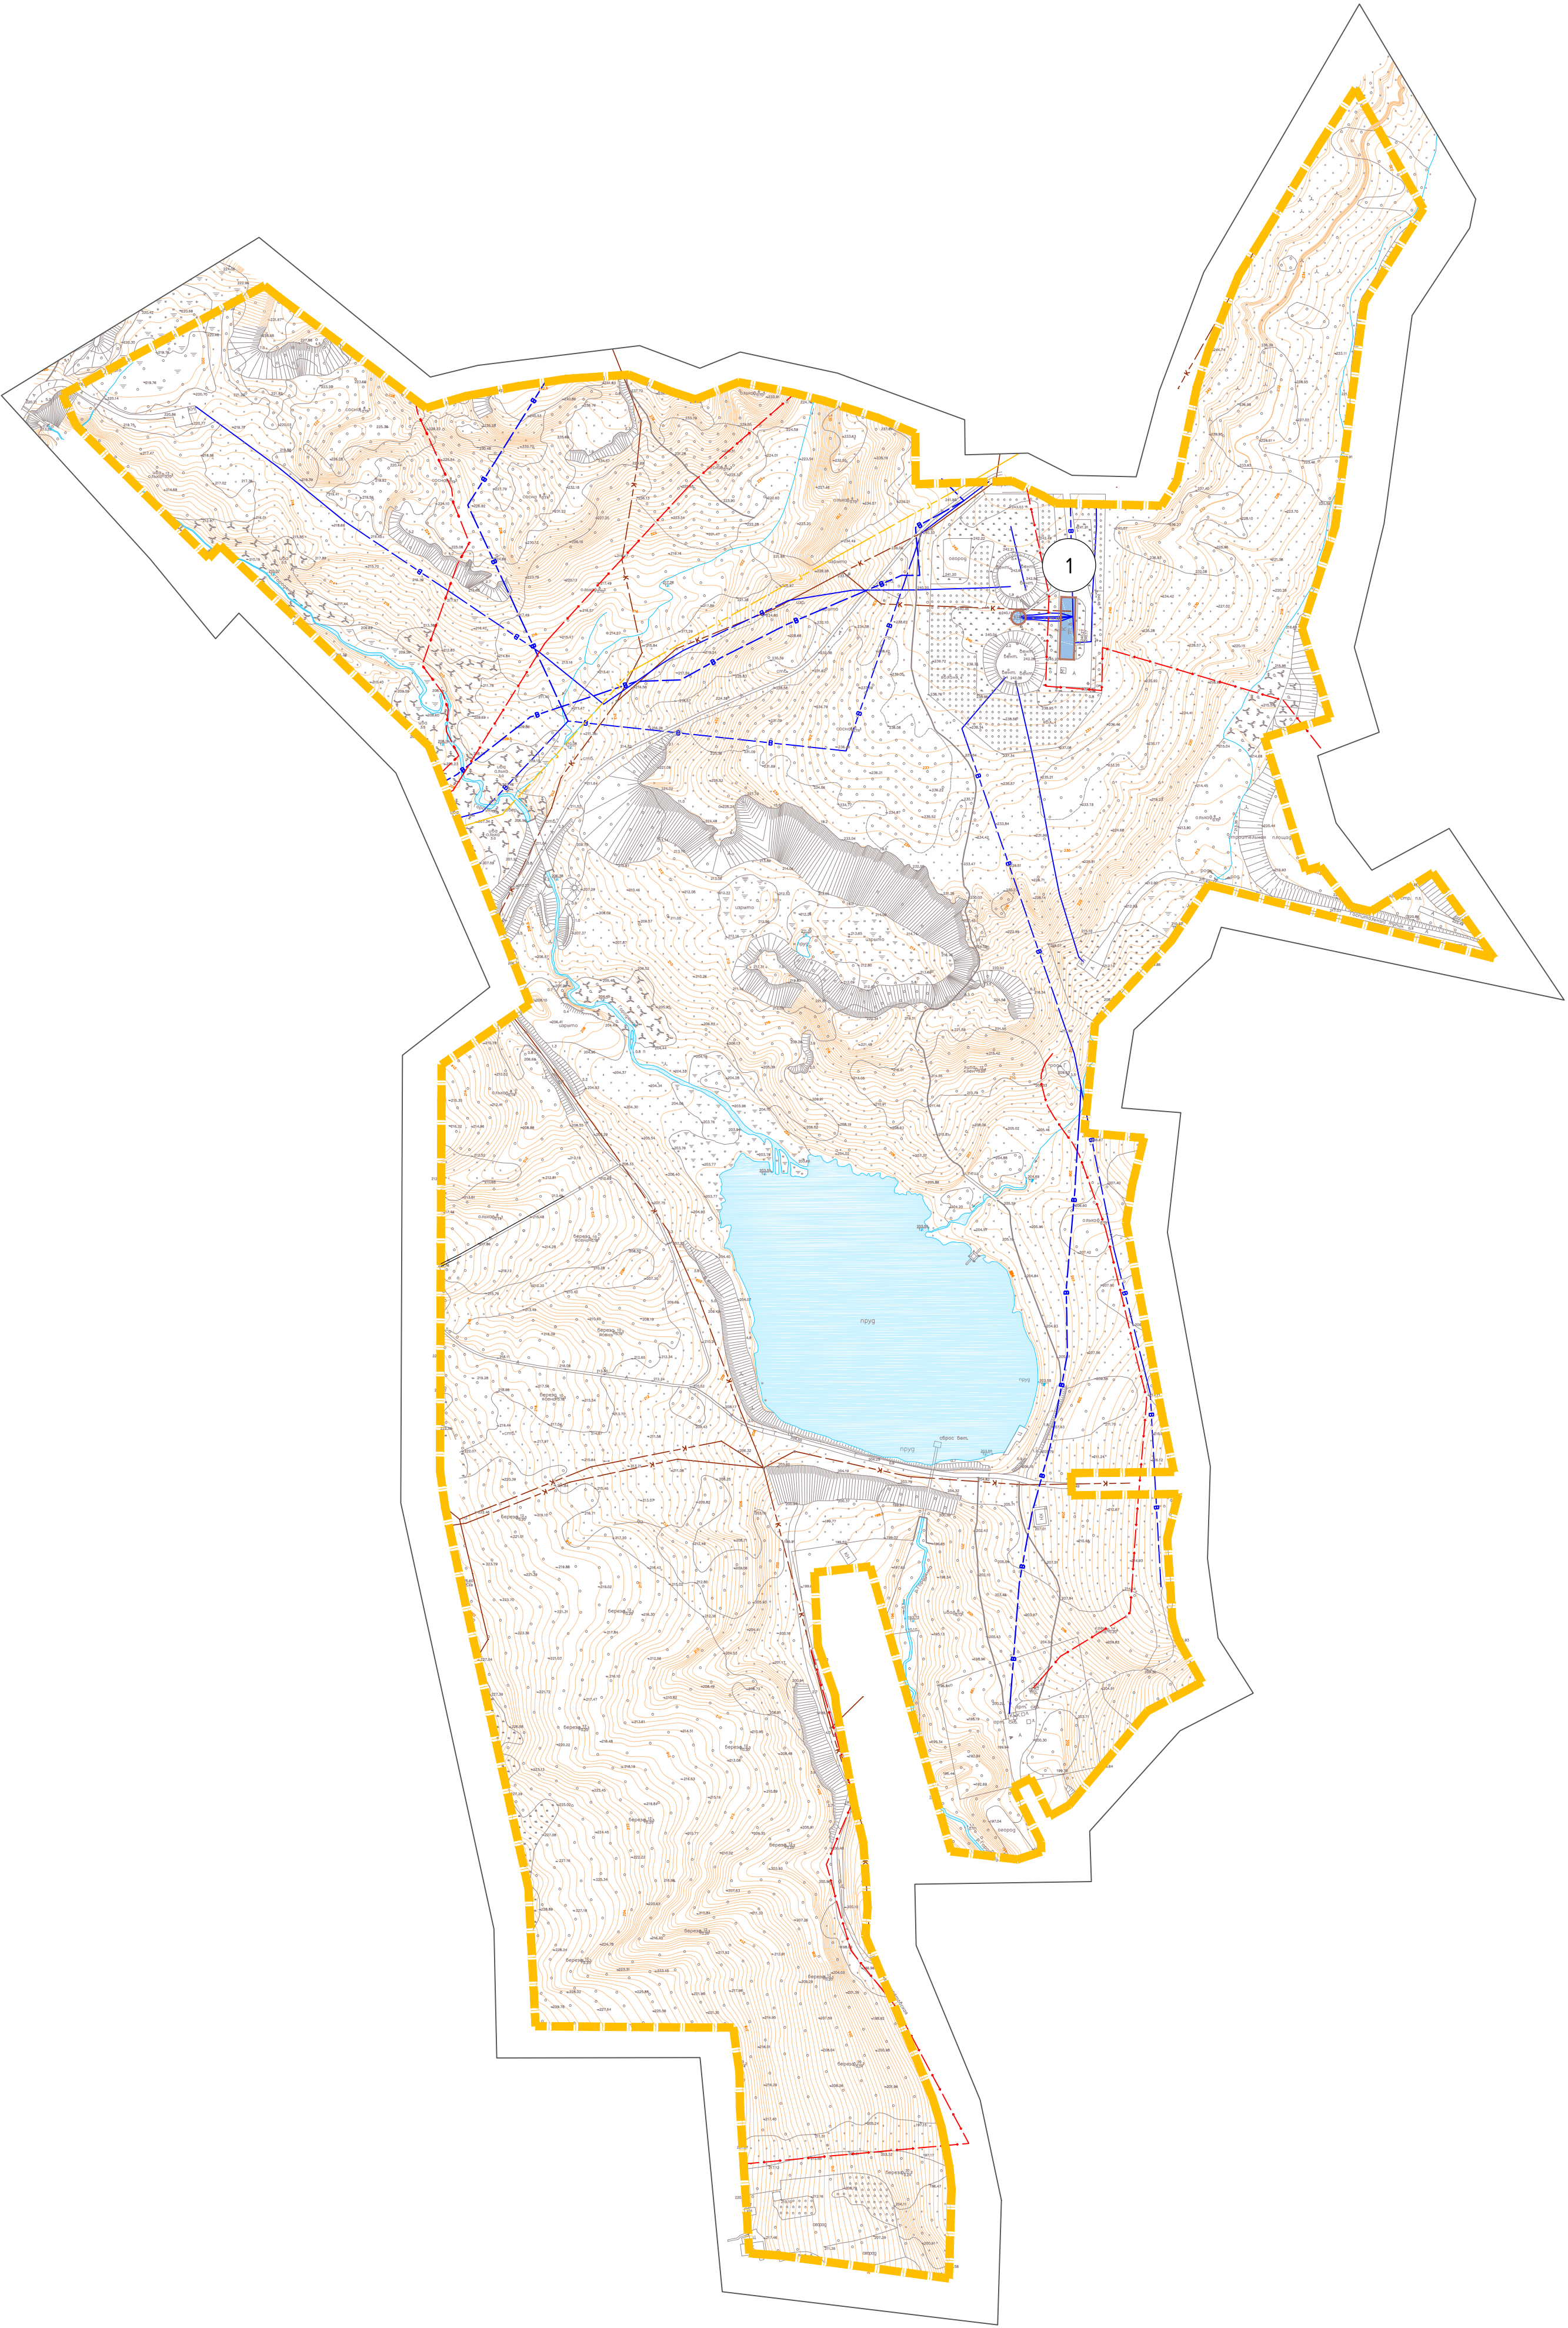

Экспликация существующих объектов капитального строительства

№ п/п	Наименование	Площадь застройки	Этажность	Адрес
1	Объект инженерной инфраструктуры	181	1	ул. Маршала Еременко

Примечание:
1. Чертеж разработан на топографической съемке М 1:500, выполненной отделом геодезических изысканий ООО "МФЦ"БИНОМ" в 2022 г.
2. Система координат МСК-67, система высот Балтийская.



Масштаб 1:2000

						Муниципальный контракт № 0163300029422000286 от 25.04.2022			
						Проект планировки и проект межевания территории Солдатского озера в городе Смоленске в границах территориальной зоны Р 2			
Изм.	Кол.чт.	Лист	№ док.	Подп.	Дата	Проект планировки территории. Материалы по обоснованию	Стадия	Лист	Листов
Директор	Алексеева А.А.						ППТ	5	5
Разработал	Дуля М.А.					Схема, отображающая местоположение существующих объектов капитального строительства, в том числе линейных объектов, подлежащих сносу, объектов незавершенного строительства, а также границы и балансовый объект общего пользования и на балансовый объект № 12/000			ООО "МФЦ" БИНОМ"

Формат А1