


Условные обозначения:

- граница территории, в отношении которой разрабатывается проект планировки
- границы земельных участков, стоящих на учете в ЕГРН

- объекты инженерной инфраструктуры
- объекты капитального строительства
- номера объектов капитального строительства по экспликации

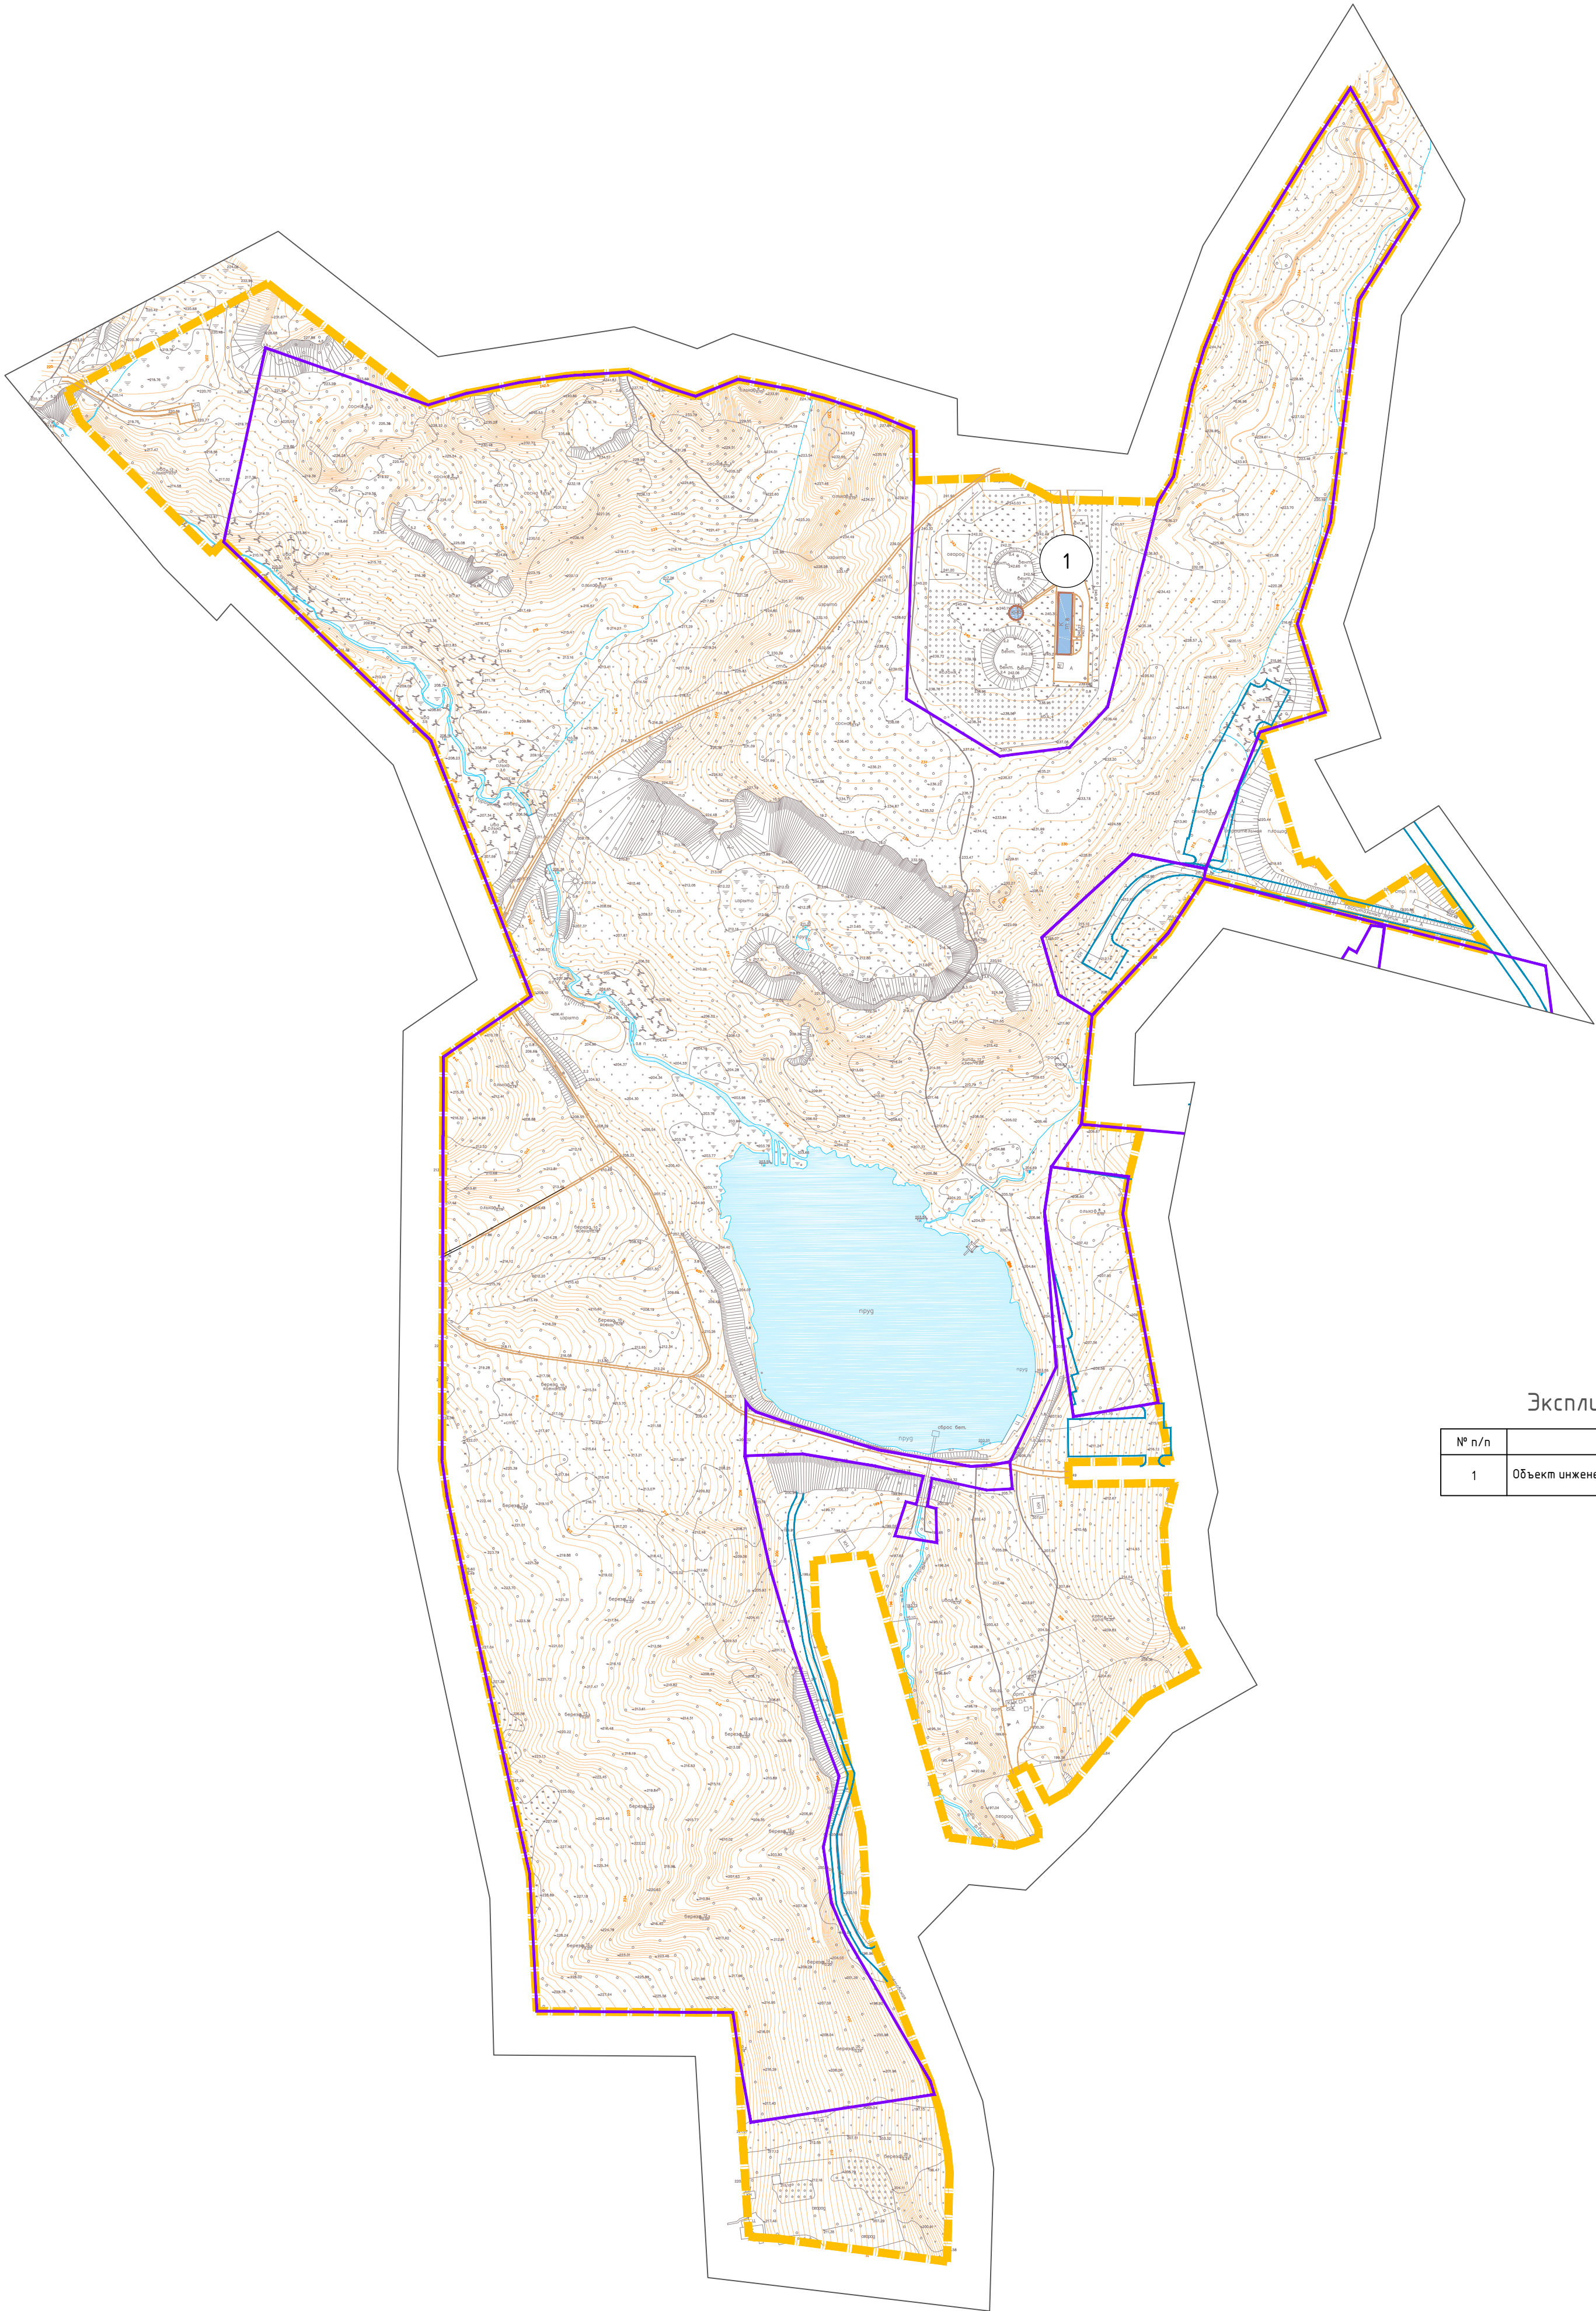

Экспликация существующих объектов капитального строительства

№ п/п	Наименование	Площадь застройки	Этажность	Адрес
1	Объект инженерной инфраструктуры	181	1	ул. Маршала Еременко

Примечание:
1. Чертеж разработан на топографической съемке М 1:500, выполненной отделом геодезических изысканий ООО "МФЦ" БИНОМ" в 2021 г.
2. Система координат МСК-67, система высот Балтийская.



Масштаб 1:2000

						Муниципальный контракт № 0163300029422000286 от 25.04.2022						
						Проект планировки и проект межевания территории Солдатского озера в городе Смоленске в границах территориальной зоны Р2						
Изм.	Кол.чт.	Лист	№ док.	Подп.	Дата	Проект межевания территории. Материалы по обоснованию	Стадия	Лист	Листов			
							ПМТ	1	3			
Директор	Алексеева А.А.					Чертеж, отображающий границы существующих земельных участков, нестоположенные существующих объектов капитального строительства. М 1:2000	ООО "МФЦ" БИНОМ"					
Разработал	Дуля М.А.											