


Условные обозначения:

- граница территории, в отношении которой разрабатывается проект планировки
- объекты капитального строительства

- направление движения пешеходов
- проезды основные и второстепенные
- тротуары
- проектируемые парковочные места
- знак открытых автостоянок с указанием числа парковочных мест

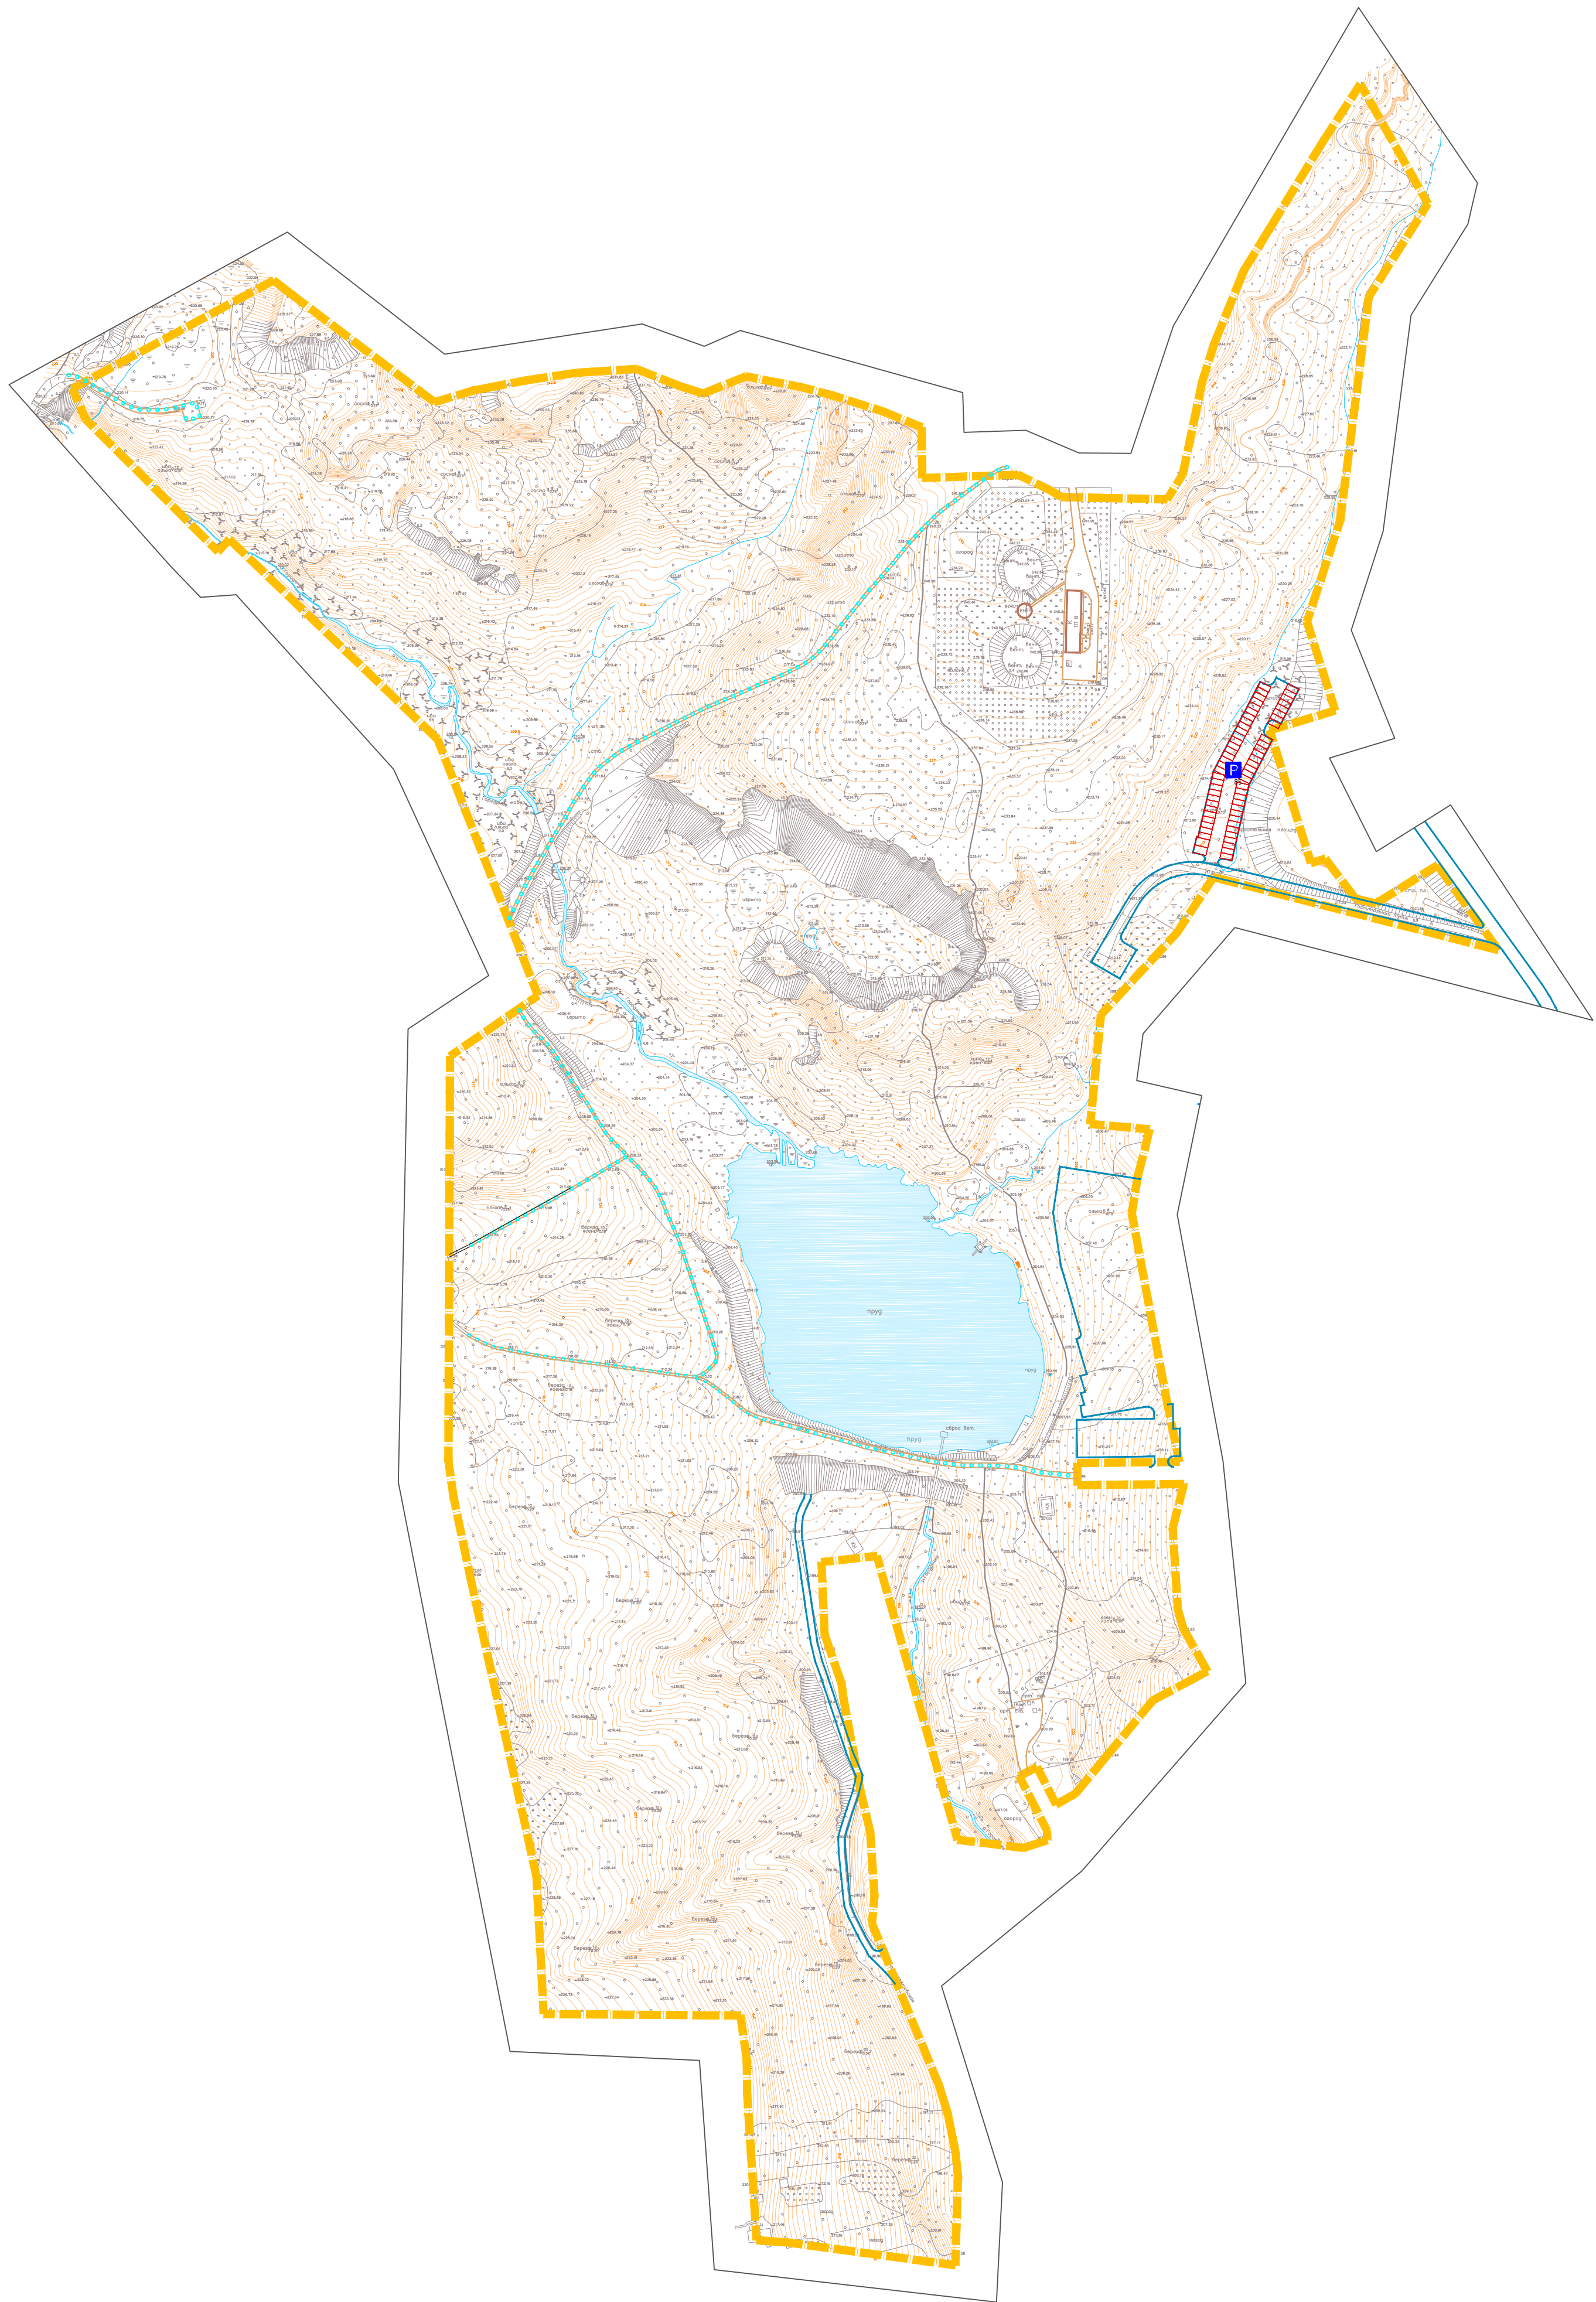

Примечание:
1. Чертеж разработан на топографической съемке М 1:500, выполненной отделом геодезических изысканий ООО "МФЦ" БИНОМ" в 2022 г.
2. Система координат МСК-67, система высот Балтийская.

40 0 40 80 120 160
Масштаб 1:2000

						Муниципальный контракт № 0163300029422000286 от 25.04.2022					
						Проект планировки и проект межевания территории Солдатского озера в городе Смоленске в границах территориальной зоны Р 2					
Изм.	Кол.чт	Лист	№ док.	Подп.	Дата	Проект планировки территории. Материалы по обоснованию		Стадия	Лист	Листов	
Директор		Алексеева А.А.						ППТ	2	5	
Разработал		Дуля М.А.				Схема организации движения транспорта и пешеходов. Схема организации улично-дорожной сети. М 1:2000		ООО "МФЦ" БИНОМ"			