

ПРОЕКТ ПЛАНИРОВКИ ТЕРРИТОРИИ
в городе Смоленске в границах улицы Смолянинова- по границам территориальной зоны П2 - по границе города Смоленска

Схема организации движения транспорта.

Условные обозначения

- . . — границы территории, в отношении которой осуществляется подготовка проекта планировки территории
- . . . — граница города Смоленска
- границы земельных участков по сведениям ЕГРН

Объекты капитального строительства


- КН административные здания
- КН производственные здания
- МН коммунально - складские сооружения
- иные сооружения производственного назначения

Элементы транспортной структуры

- существующий подъезд к территории предприятия со стороны ул. Смолянинова
- существующие производственные и обслуживающие проезды
- П планируемые парковочные места для индивидуального транспорта сотрудников и посетителей
- П планируемые парковочные места для грузового транспорта
- 3.5 М дорожный знак 3.13 "Ограничение высоты"
- разворотные площадки
- направление движения транспорта по территории предприятия

Размещаемое количество парковок

№ п/п	Наименование	Количество машино-мест по нормативу	Количество машино-мест по проекту
ПА-1	Парковки индивидуального транспорта сотрудников и посетителей	20 машино-мест	20 машино-мест
ПА-2	Парковки грузового транспорта	7 машино-мест	7 машино-мест

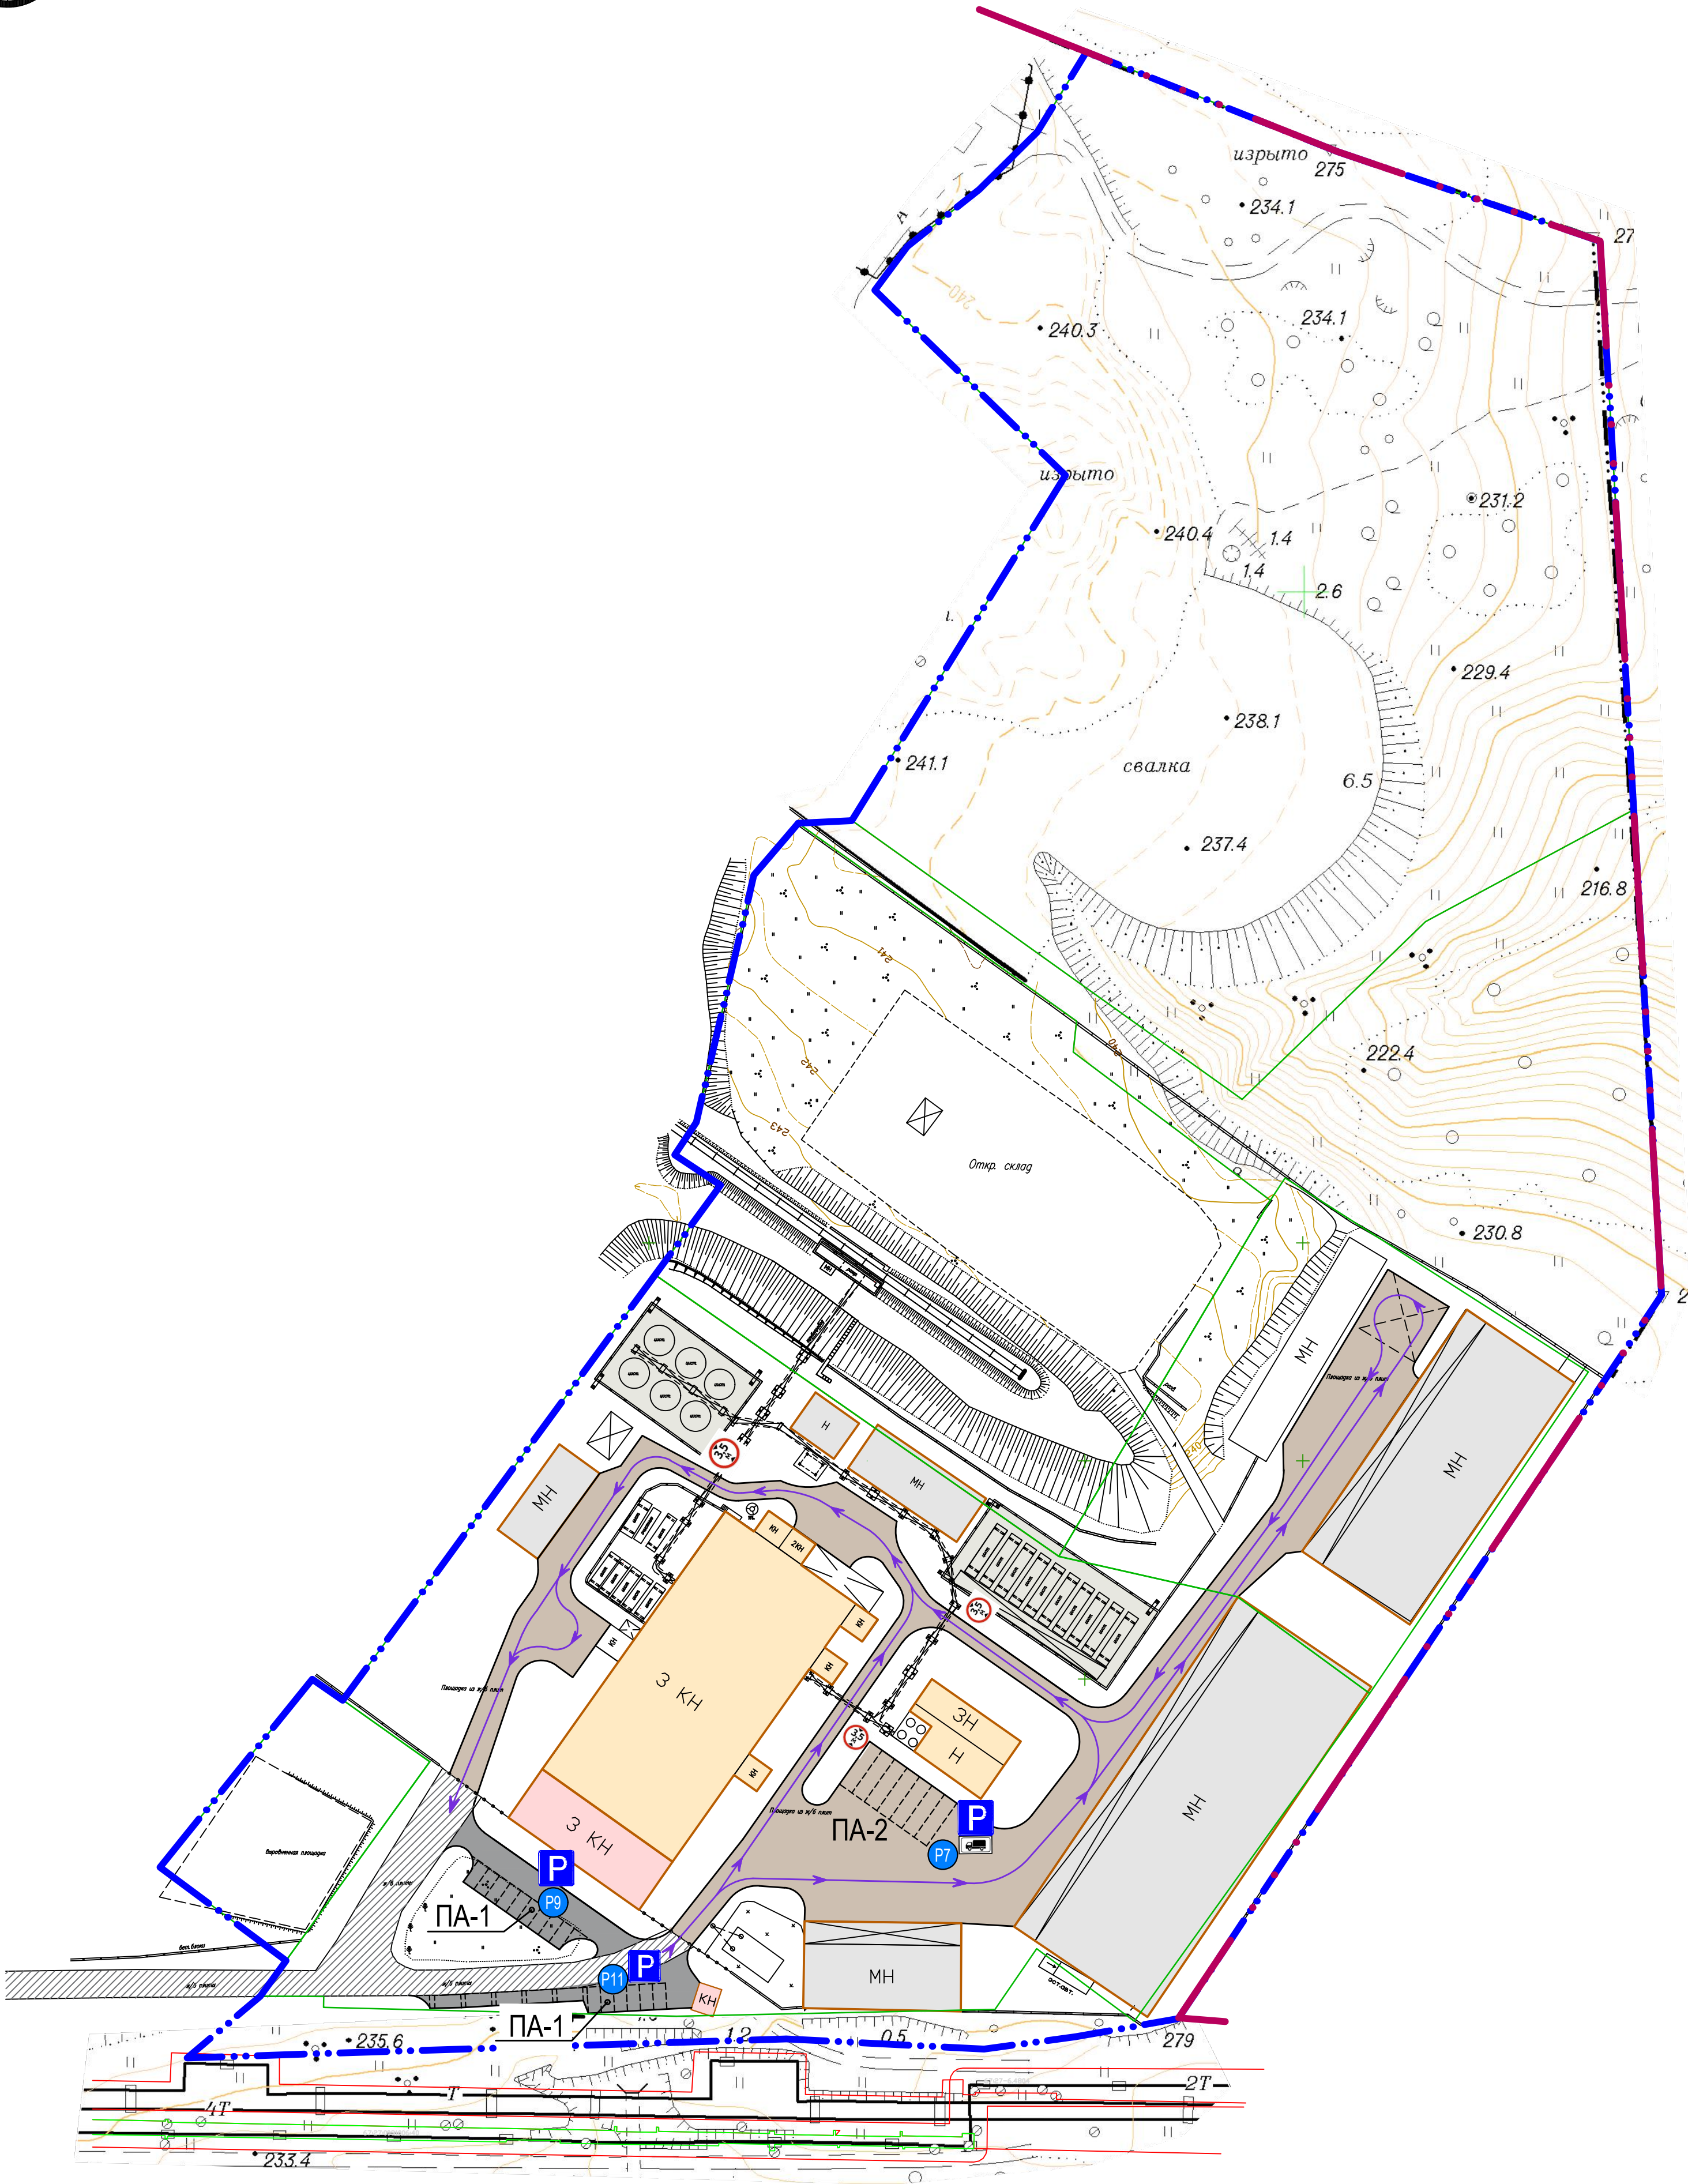

Примечание:
1. Чертеж разработан на подоснове, выполненной земельной службой ООО "Корпорация инвестиционного развития Смоленской области" в 2022 г.;
2. Система координат МСК -67, система высот Балтийская;

						101-02/2022			
						Проект планировки и проект межевания территории в городе Смоленске в границах улицы Смолянинова - по границе территориальной зоны П2 - по границе города Смоленска			
Изм.	Колуч.	Лист	№ док.	Подп.	Дата	Проект планировки территории Материалы по обоснованию	Стадия	Лист	Листов
ГАП	Обысова		2022				П	4	5
Выполнил	Галай		2022			Схема организации движения транспорта М 1:1000	ООО "Корпорация инвестиционного развития Смоленской области"		