


ПРОЕКТ МЕЖЕВАНИЯ ТЕРРИТОРИИ
в городе Смоленске в границах улицы Смолянинова- по границам территориальной зоны П2 - по границе города
Смоленска

Схема границ зон с особыми условиями использования территории

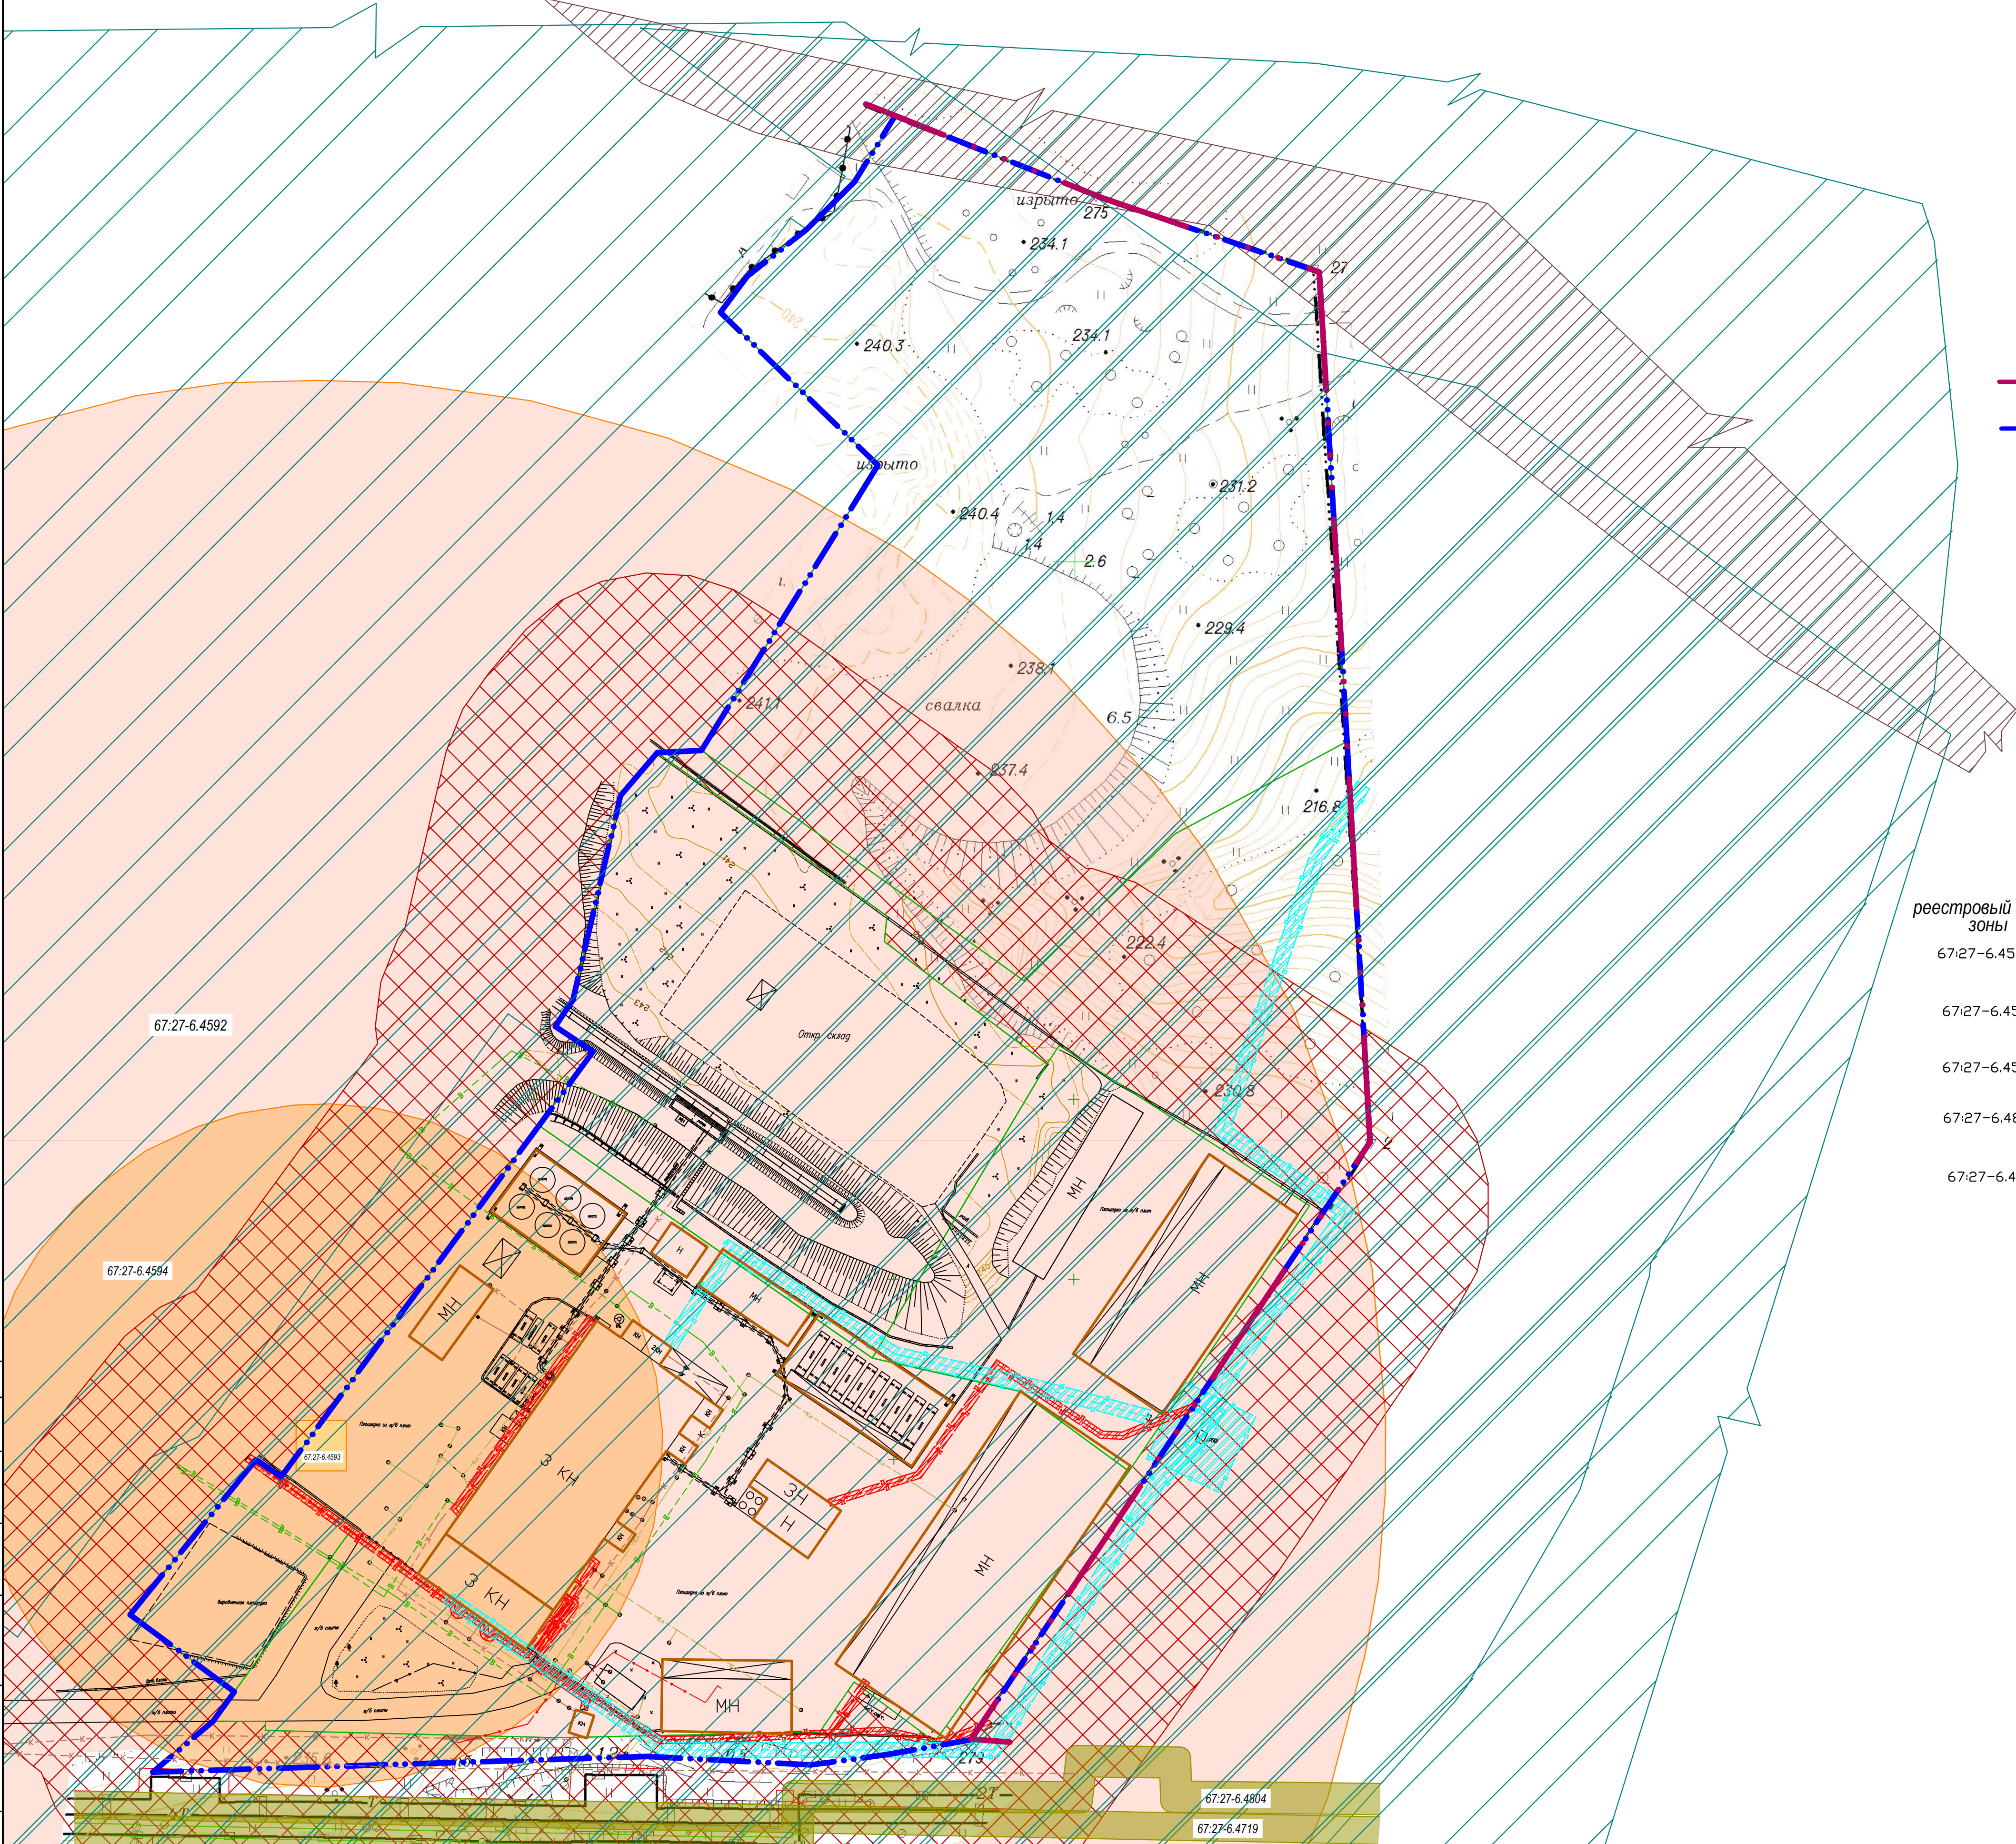

Условные обозначения

- граница города Смоленска
- граница, в отношении которой осуществляется подготовка проекта планировки территории
- границы земельных участков по сведениям ЕГРН
- объекты капитального строительства

Зоны с особыми условиями использования территории (ориентировочные)

- санитарно-защитные зоны промышленных предприятий
- санитарно-защитные зоны коммунально-складских объектов
- охранная зона газопровода

Зоны с особыми условиями использования территории в соответствии со сведениями из Единого государственного реестра недвижимости

- | реестровый номер
зоны | | |
|--------------------------|--|---|
| 67:27-6.4593 | | - первый пояс зоны санитарной охраны водозабора ЗАО «Гарант-Холдинг», расположенного в городе Смоленске |
| 67:27-6.4594 | | - второй пояс зоны санитарной охраны водозабора ЗАО «Гарант-Холдинг», расположенного в городе Смоленске |
| 67:27-6.4592 | | - третий пояс зоны санитарной охраны водозабора ЗАО «Гарант-Холдинг», расположенного в городе Смоленске |
| 67:27-6.4804 | | - зона с особыми условиями использования территории Магистральная тепловая сеть №3 участок от ТЭЦ-2 до Н-19 |
| 67:27-6.4719 | | - зона с особыми условиями использования территории Теплосеть левобережной части Смоленска 2-ой очереди |

Зоны с особыми условиями использования территории нормируемые

- охранные зоны электрических сетей
- охранные зоны сетей газоснабжения

Примечание:
1. Чертеж разработан на подоснове, выполненной земельной службой ООО "Корпорация инвестиционного развития Смоленской области" в 2022 г.;
2. Система координат МСК-67, система высот Балтийская;

101-02/2022					
Проект планировки и проект межевания территории в городе Смоленске в границах улицы Смолянинова - по границе территориальной зоны П2 - по границе города Смоленска					
Изм.	Кол.уч.	Лист	И док.	Подп.	Дата
ГАП	Обысова		2022	Проект межевания территории	Статус
Выполнил	Галай		2022	Материалы по обоснованию	Лист
Схема границ зон с особыми условиями использования территории. Масштаб 1:1000					Листов
					000 "Корпорация инвестиционного развития Смоленской области"